



תכנית מוצעת 1:500

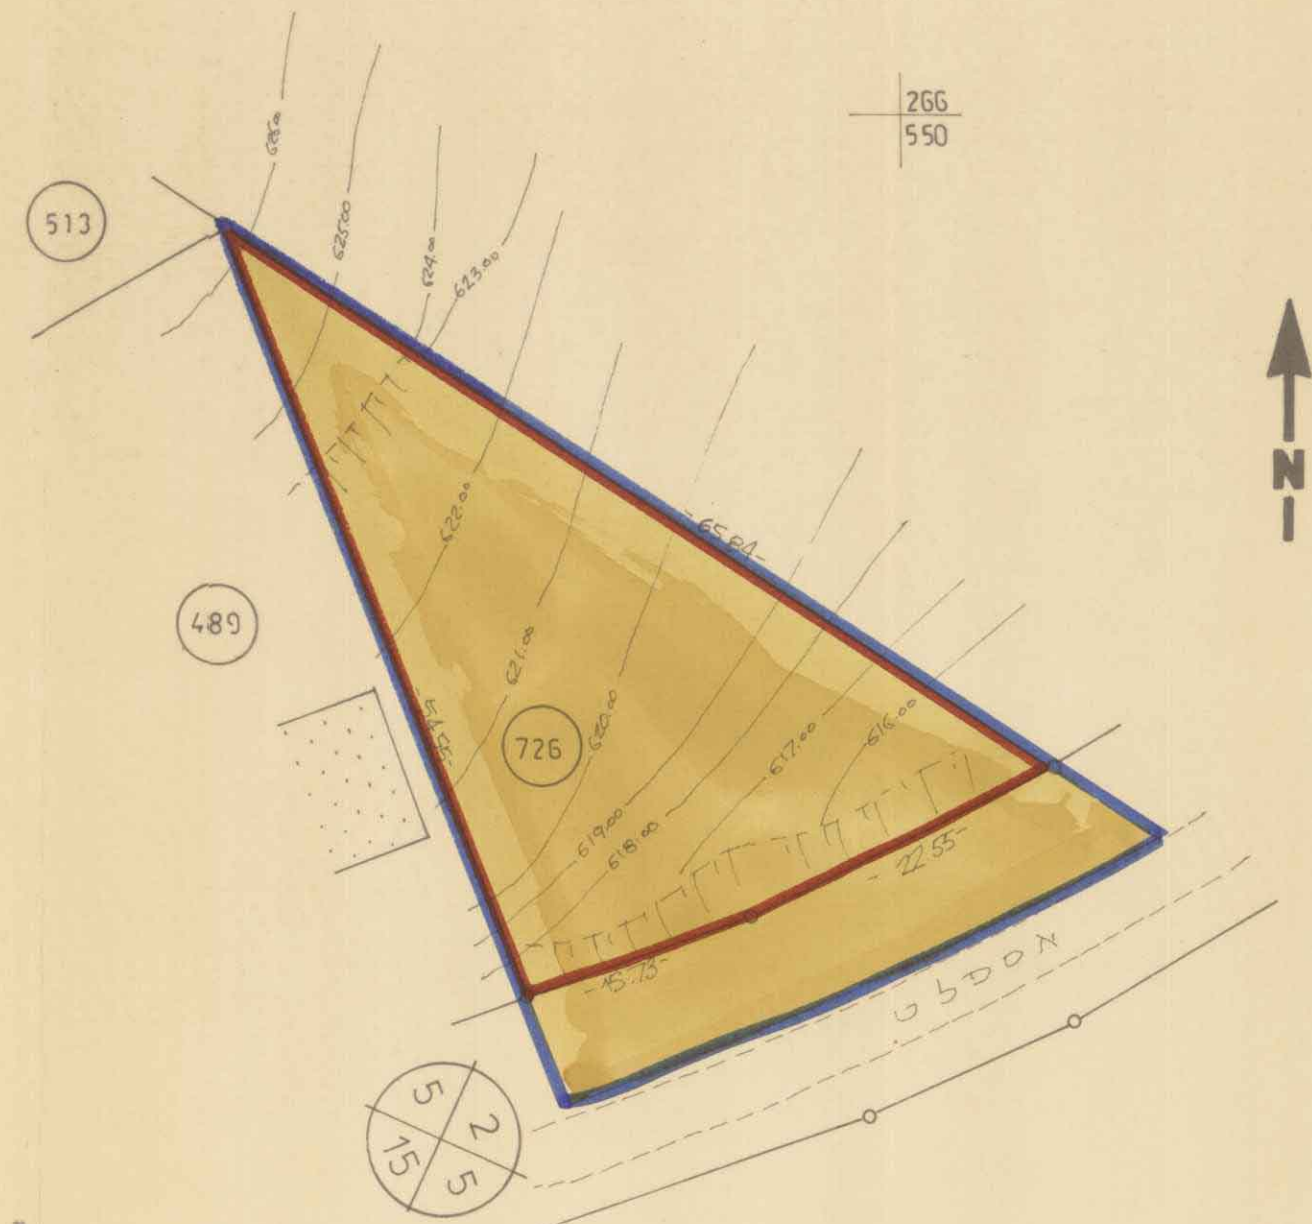

תכנית מצב קיים 1:500

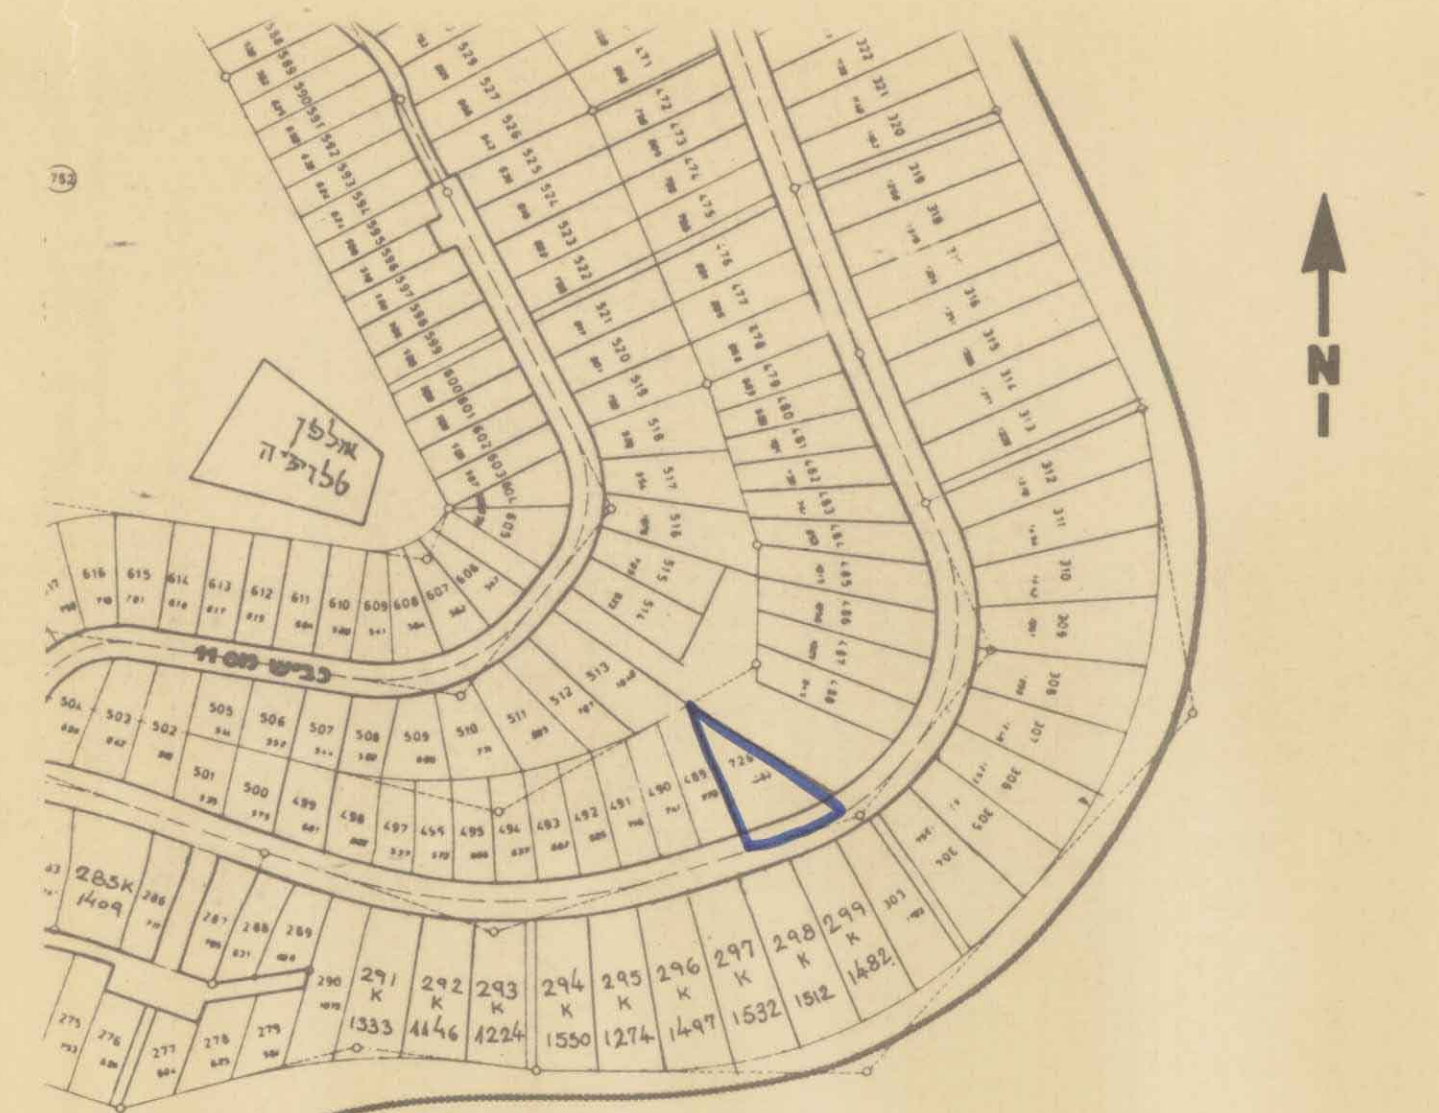

חרשים סביבה 1:2500

חתימות ואישורים

חוק התכנון והבניה תשכ"ה-1965  
 הועדה המקומית לתכנון ולבניה  
 מעלה הגליל  
 תכנית מס' 7491  
 הועדה המקומית ביישובה מו' 7491  
 מיום 21.3.92 החליטה להמליץ  
 על הפקדת התכנית הנקובה לעיון  
 מהנדס העדה יושב ראש העדה

מרחב תכנון מקומי "מעלה הגליל"  
 תשריט מצורף לתכנית בנין ערים מפורטת הנקראת:  
 7491..... - כפר ורדים  
 שינוי לתכנית בנין ערים 4826/ג' - כפר ורדים

גבול התכנית	אזור מגורים א'
אזור מגורים ב'	שטח לבניני ציבור
דרך קיימת / מארשת	מספר חלקה לביטול (5)
מספר חלקה מוצעת (23)	
<b>משרד הפנים מחוז הצפון</b> חוק התכנון והבניה תשכ"ה-1965 <b>הפקדת תכנית מס' 7491</b> הועדה המחוזית לתכנון ולבניה החליטה ביום 25.3.92 להפקיד את התכנית. יו"ר הועדה המחוזית	
<b>הודעה על הפקדת תכנית מס' 7491</b> פורסמה בילקוט הפרסומים מס' 4066 מיום 14.12.92	
<b>משרד הפנים מנתון צפון</b> חוק התכנון והבניה תשכ"ה-1965 <b>אישור תכנית מס' 7491</b> הועדה המחוזית לתכנון ולבניה החליטה ביום 28.4.93 לאשר את התכנית. סמנ"ל לתכנון יו"ר הועדה המקומית	
מספר דרך	מספר דרך
קו בנין מינימלי	קו בנין מינימלי
רוחב דרך	רוחב דרך

הירוס:	החברה לפיתוח כפר ורדים בע"מ
המגיש:	החברה לפיתוח כפר ורדים בע"מ
בעל הקרקע:	מנהל מקרקעי ישראל
עורך התכנית:	משה אפלברום - אדריכל
גרשים	18409 ; 10196
חלקי חלקה	2 ; 67
שטח התכנית	1.36 דונם
מהוד	הצפון
נפה	עפר
מקום	כפר ורדים

15/6/92