

מחוז הצפון

מרחב תכנון מקומי - הגליל המזרחי

תכנית מס

יעוד שטח למגורים

קנה מידה 1:1250

הונה התכנון והצביה: תשס"ה 1965
הועדה המקומית לתכנון ולבניה
"הגליל המזרחי"

תנ"ח: 16642
מס' תכנון: 5893
מס' חלקה: 107 (חלק)

מחנה היעוד: י. ראש היעודה

המקום: כפר טורעאן

גוש: 16642

חלקה: 107 (חלק)

יזום התכנית: מרסד אבו דיבה מטורעאן

בעל הקרקע: מרסד אבו דיבה ואחרים

עורך התכנית: ע. אלמג'יד שעבאן - ארכטקט-טורעאן

שטח התכנית: 1280 מ"ר

מספר תכנית: 5893
תאריך: 24.11.1984
מס' חלקה: 107 (חלק)

חתימות

יזום התכנית/ בעל הקרקע: מרסד אבו דיבה

עורך התכנית: ע. אלמג'יד שעבאן

תודות על אישור: 24.11.1984
מס' חלקה: 107 (חלק)

תאריך

מקרא


- גבול התכנית
- גבול תכנית מתאר טורעאן מס' 13886
- גבול גוש
- קו גובה
- אזור הקלאי
- אזור מגורים א'
- הרחבת דרך
- מספר הדרך
- מרווחים קדמיים מינימליים
- רוחב הדרך

רשימת חתימות


מ. אלמג'יד שעבאן
24.11.1984



תרשים הסביבה ק"מ 1:10000

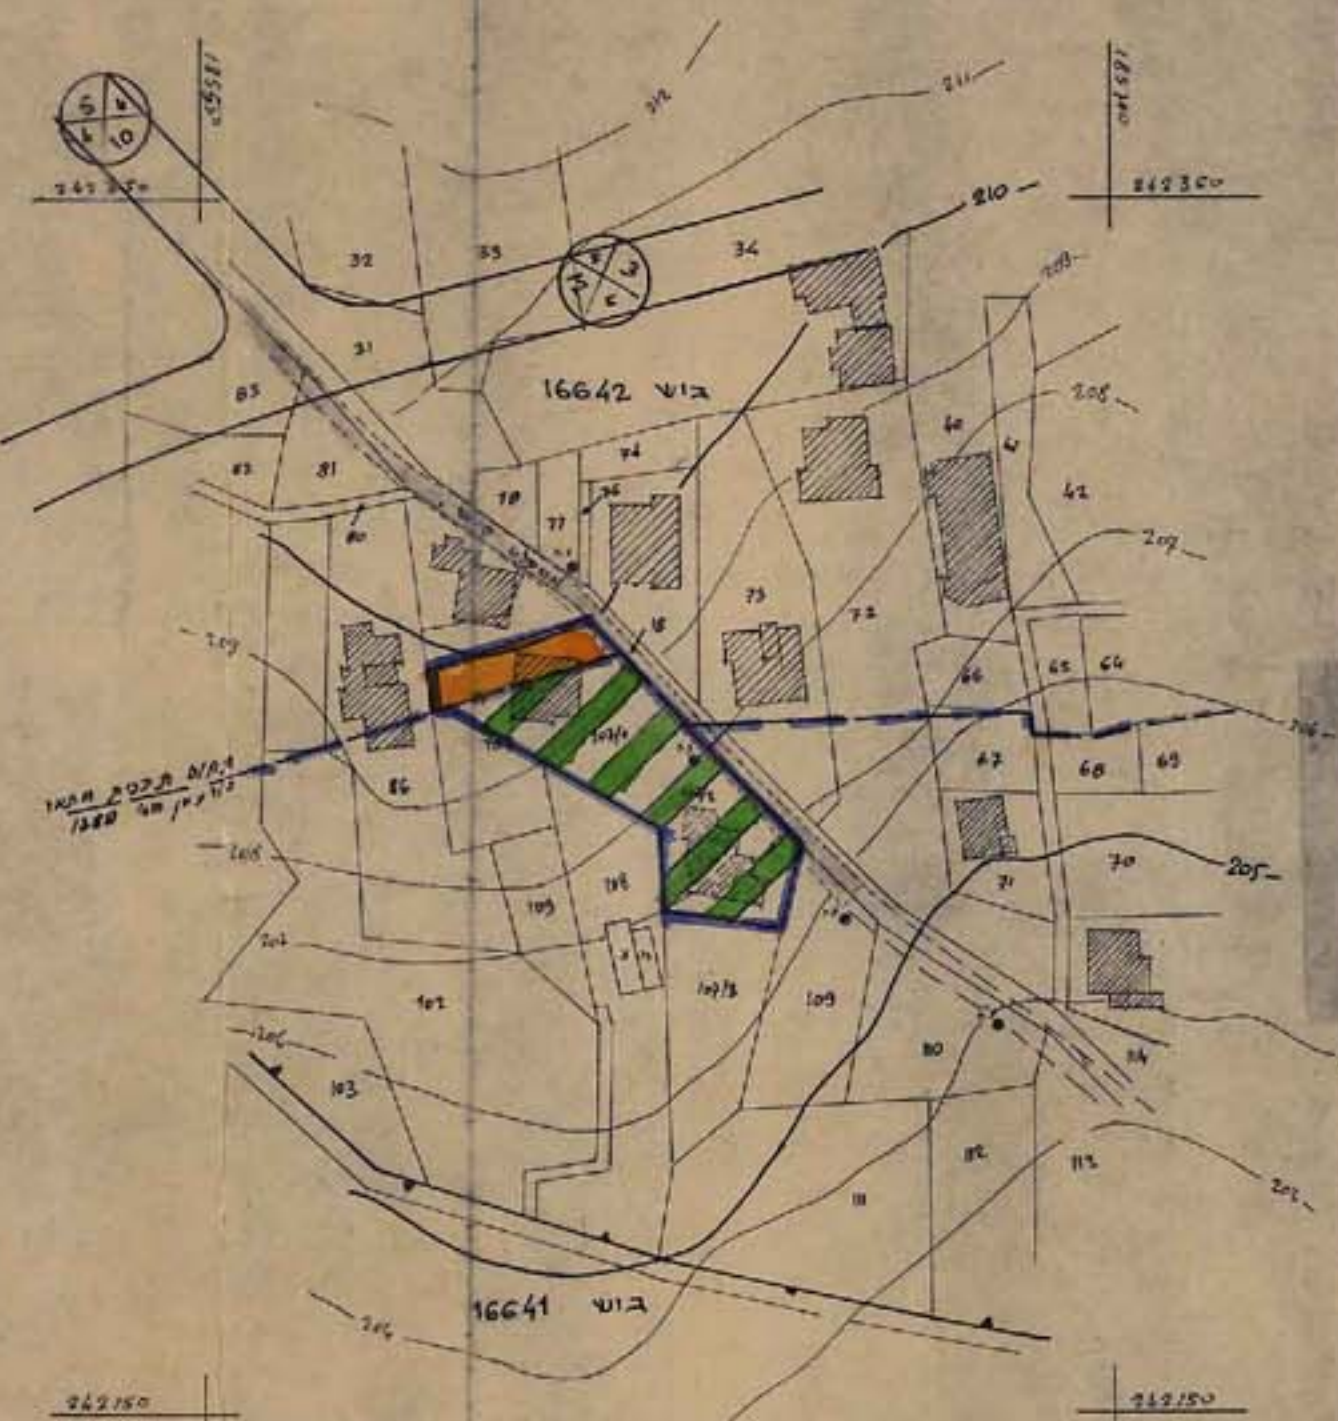

תכנית מצב קיים ק"מ 1:1250

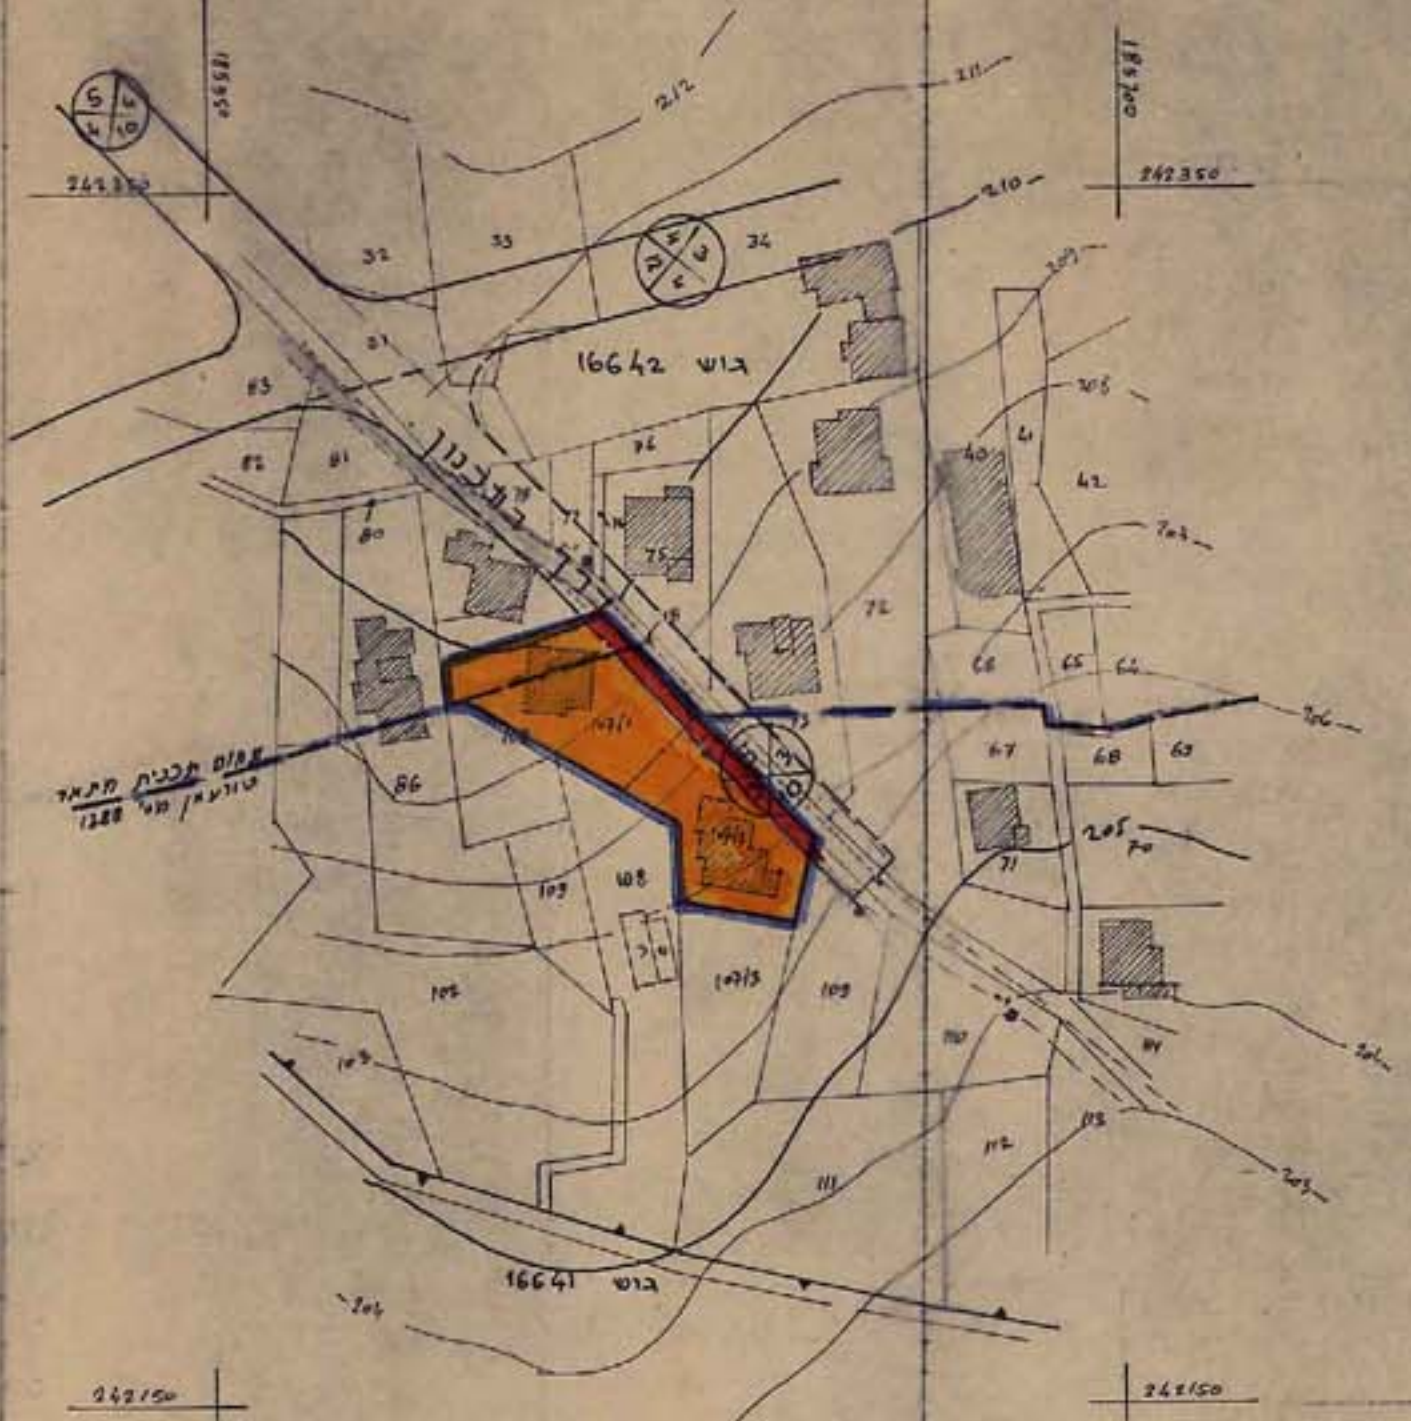

תכנית מצב מוצע ק"מ 1:1250

טבלת שטחים

ייעוד השטח	שטח מ"ר	אחוז
מגורים א'	1100	86%
הרחבת דרך	180	14%
סה"כ שטח תכנון	1280	100%