

עו"ת ק מסר 3

משרד הפנים
 חוק התכנון והבניה תשכ"ה-1965
 יזוה: 173
 מרחב הכנון מקומי
 תכנית מס 5596
 הועדה המחוזית בשיבתה ה-17
 מיום 3.1.86 החליטה להקיד את
 התוכנית דלתית לעיל.
 יושב ראש הועדה
 סגן מנהל קל"ל לתכנון


חוק לתכנון והבניה
 ועדה מחוזית לתכנון ולבניה
 יזוה: 173
 מרחב הכנון מקומי
 תכנית מס 5596
 הועדה המחוזית בשיבתה ה-17
 מיום 3.1.86 החליטה להקיד את
 התוכנית דלתית לעיל.
 יושב ראש הועדה
 סגן מנהל קל"ל לתכנון

משרד הפנים מחוז צפון
 חוק התכנון והבניה תשכ"ה-1965
 יזוה: 173
 מרחב הכנון מקומי
 תכנית מס 5596
 הועדה המחוזית לתכנון ולבניה החליטה
 ביום 3.5.89 לאשר את התכנית.
 סמנכ"ל לתכנון
 יו"ר הועדה המחוזית


נה על אישור תכנית מס.
 הודעה בילקוט הפרסומים מס.

- מקום : תמרת
- גוש : 17304
- חלקה : 173
- שטח : 1094 מ"ר
- קנ"מ : 1:250

קרשים סרינה קו"ד : 1:5000

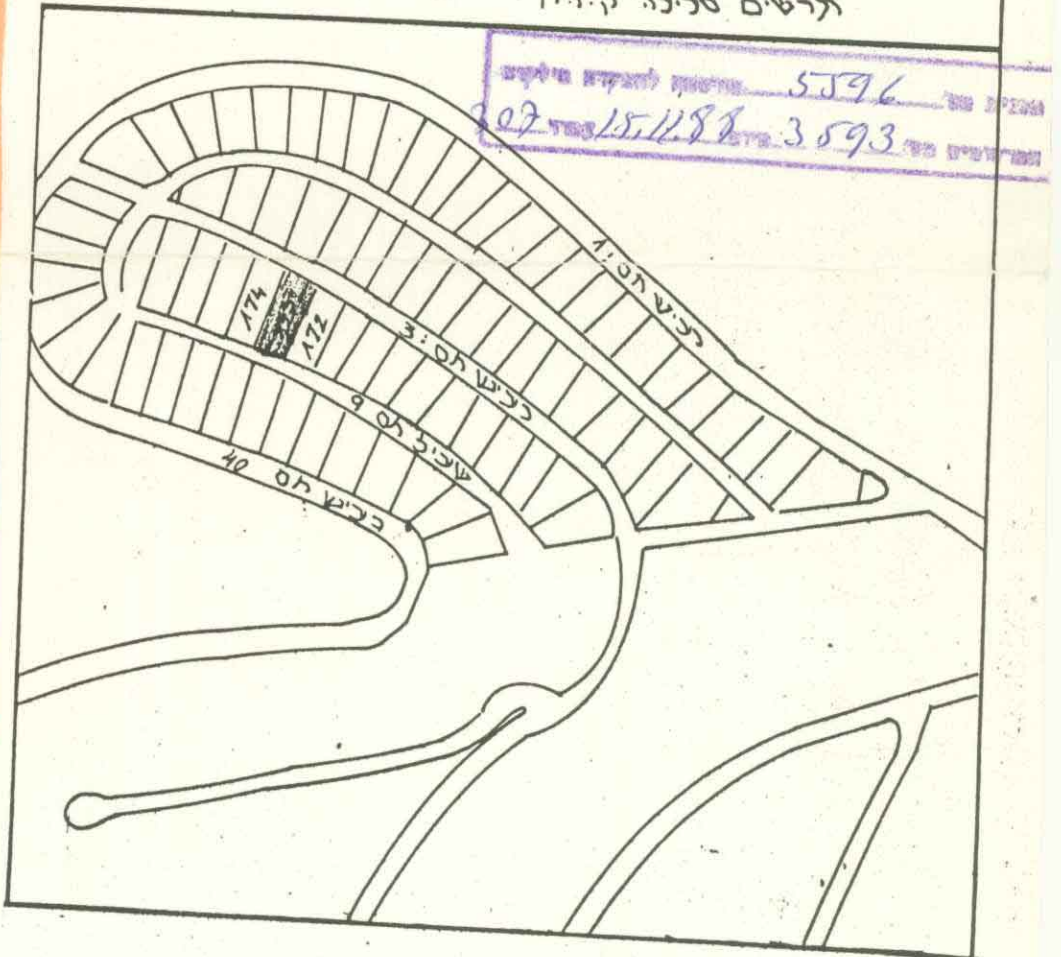

מס' תכנית 5596
 מס' חלקה 173
 מס' גוש 17304

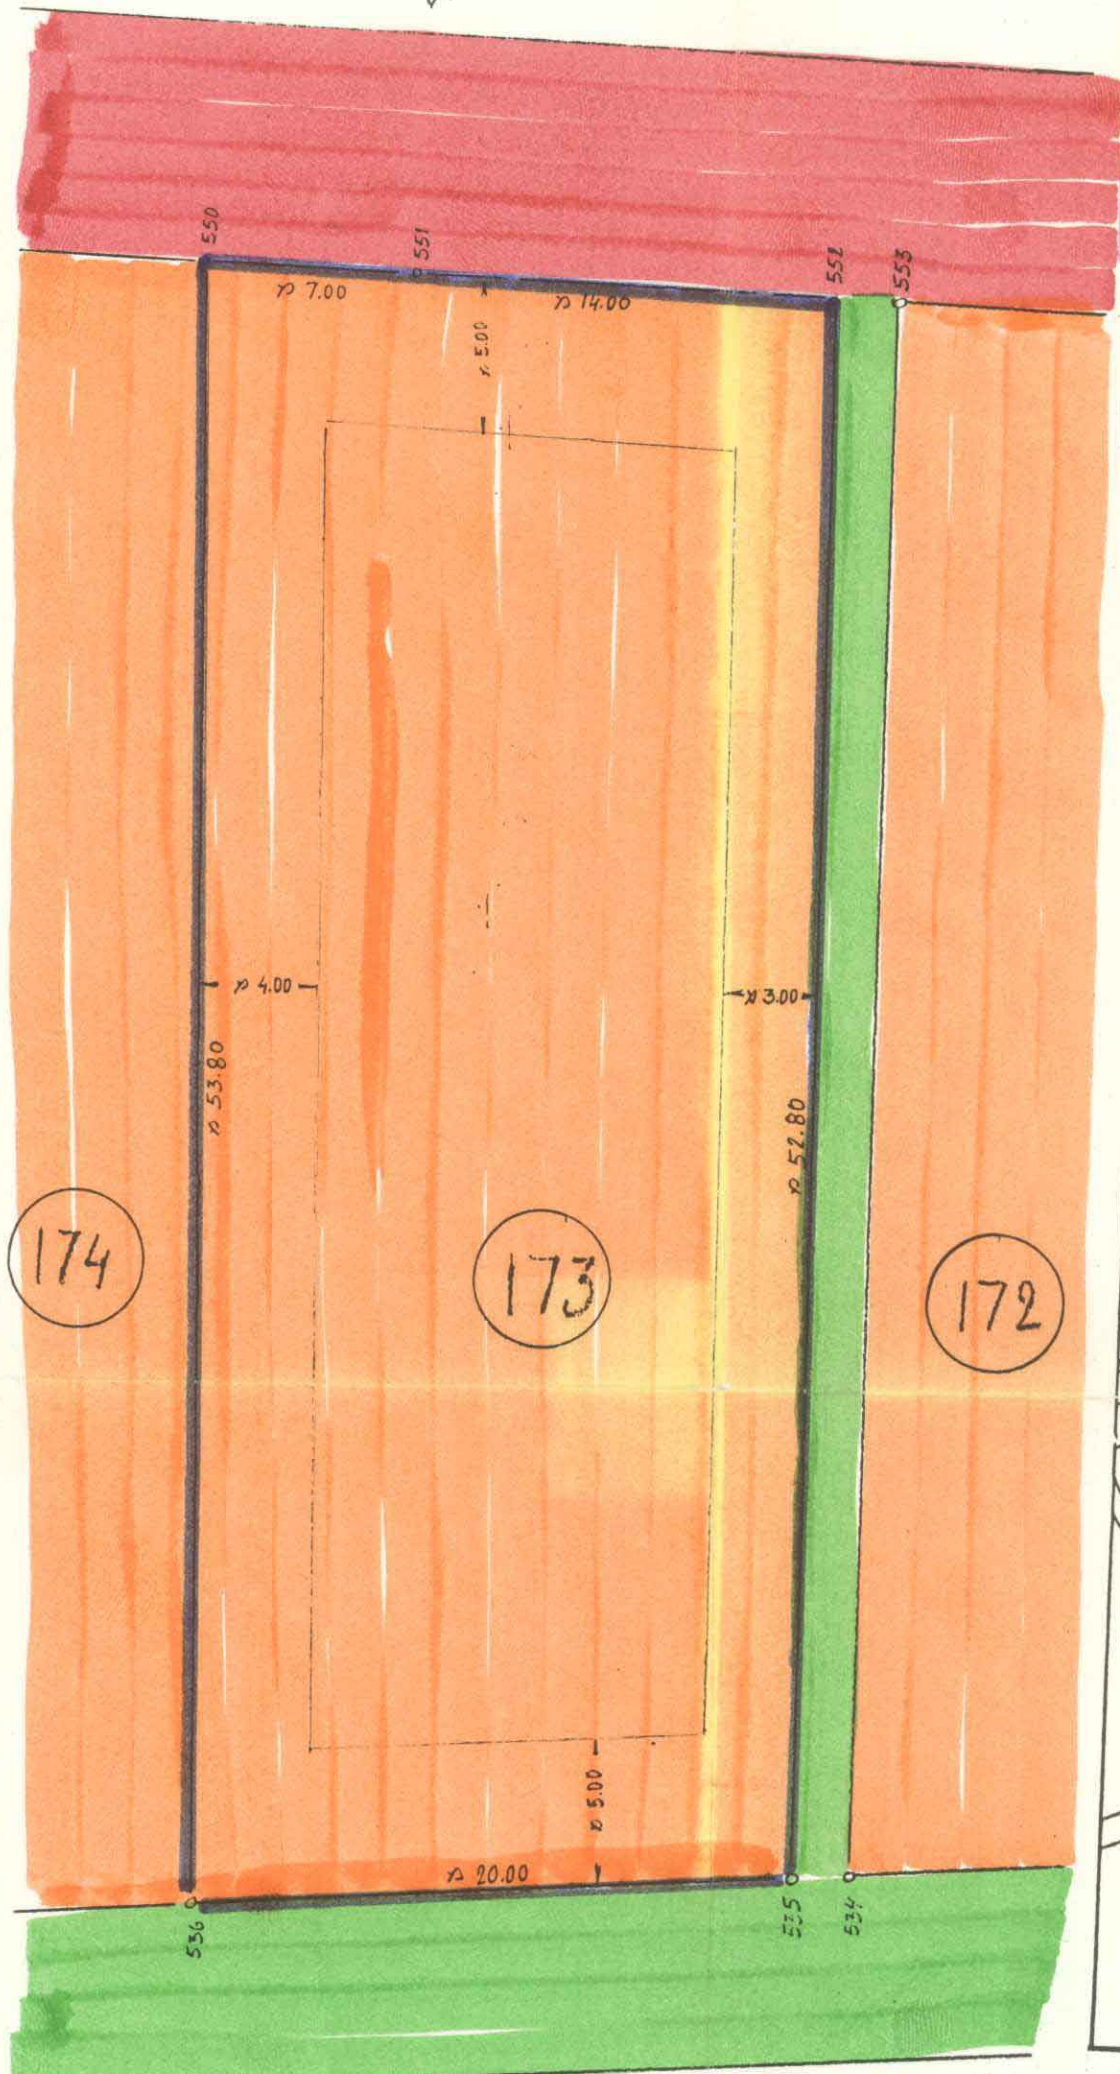

174

173

172