


# מרחב תכנון מקומי גליל מזרחי

## כפר תבור

תכנית מס' 4375

שנוי לת.ב.ע. מפורטת מס' 1924

שנוי לתכנית מתאר מס' 312

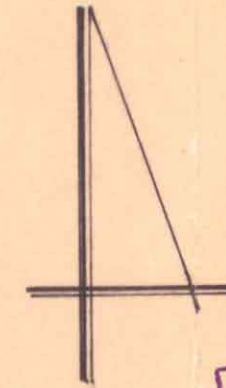

המית מס' 4375  
מס' 11785  
מס' 3224  
מס' 2829



מחוז :	הצפון
נפה :	נפת כנרת
מקום :	כפר-תבור
גוש :	17036 ח"ח 3 17038 ח"ח 28
שטח התכנית :	31,780
ק.מ. :	1250

עורך יוחס התכנית : חב חבני תעשיה בע"מ  
בעל הקרקע : מינהל מקרקעי ישראל

מס' 1030  
מרחב תכנון מקומי  
תכנית מס' 4375  
הועדה המחוזית בשיבתה ה' 1945  
מועמ' 1084  
התכנית : 1  
סגן מנהל גליל : יוסב ראש התערה

	אזור תעשיה
	שטח צבוקי פתוח
	אזור מסחרי
	דרך מוצעת
	דרך קיימת
	דרך לביטול
	גבול ת.ב.ע.
	שטח תעשיה ב

תרשים סביבה 1:10,000

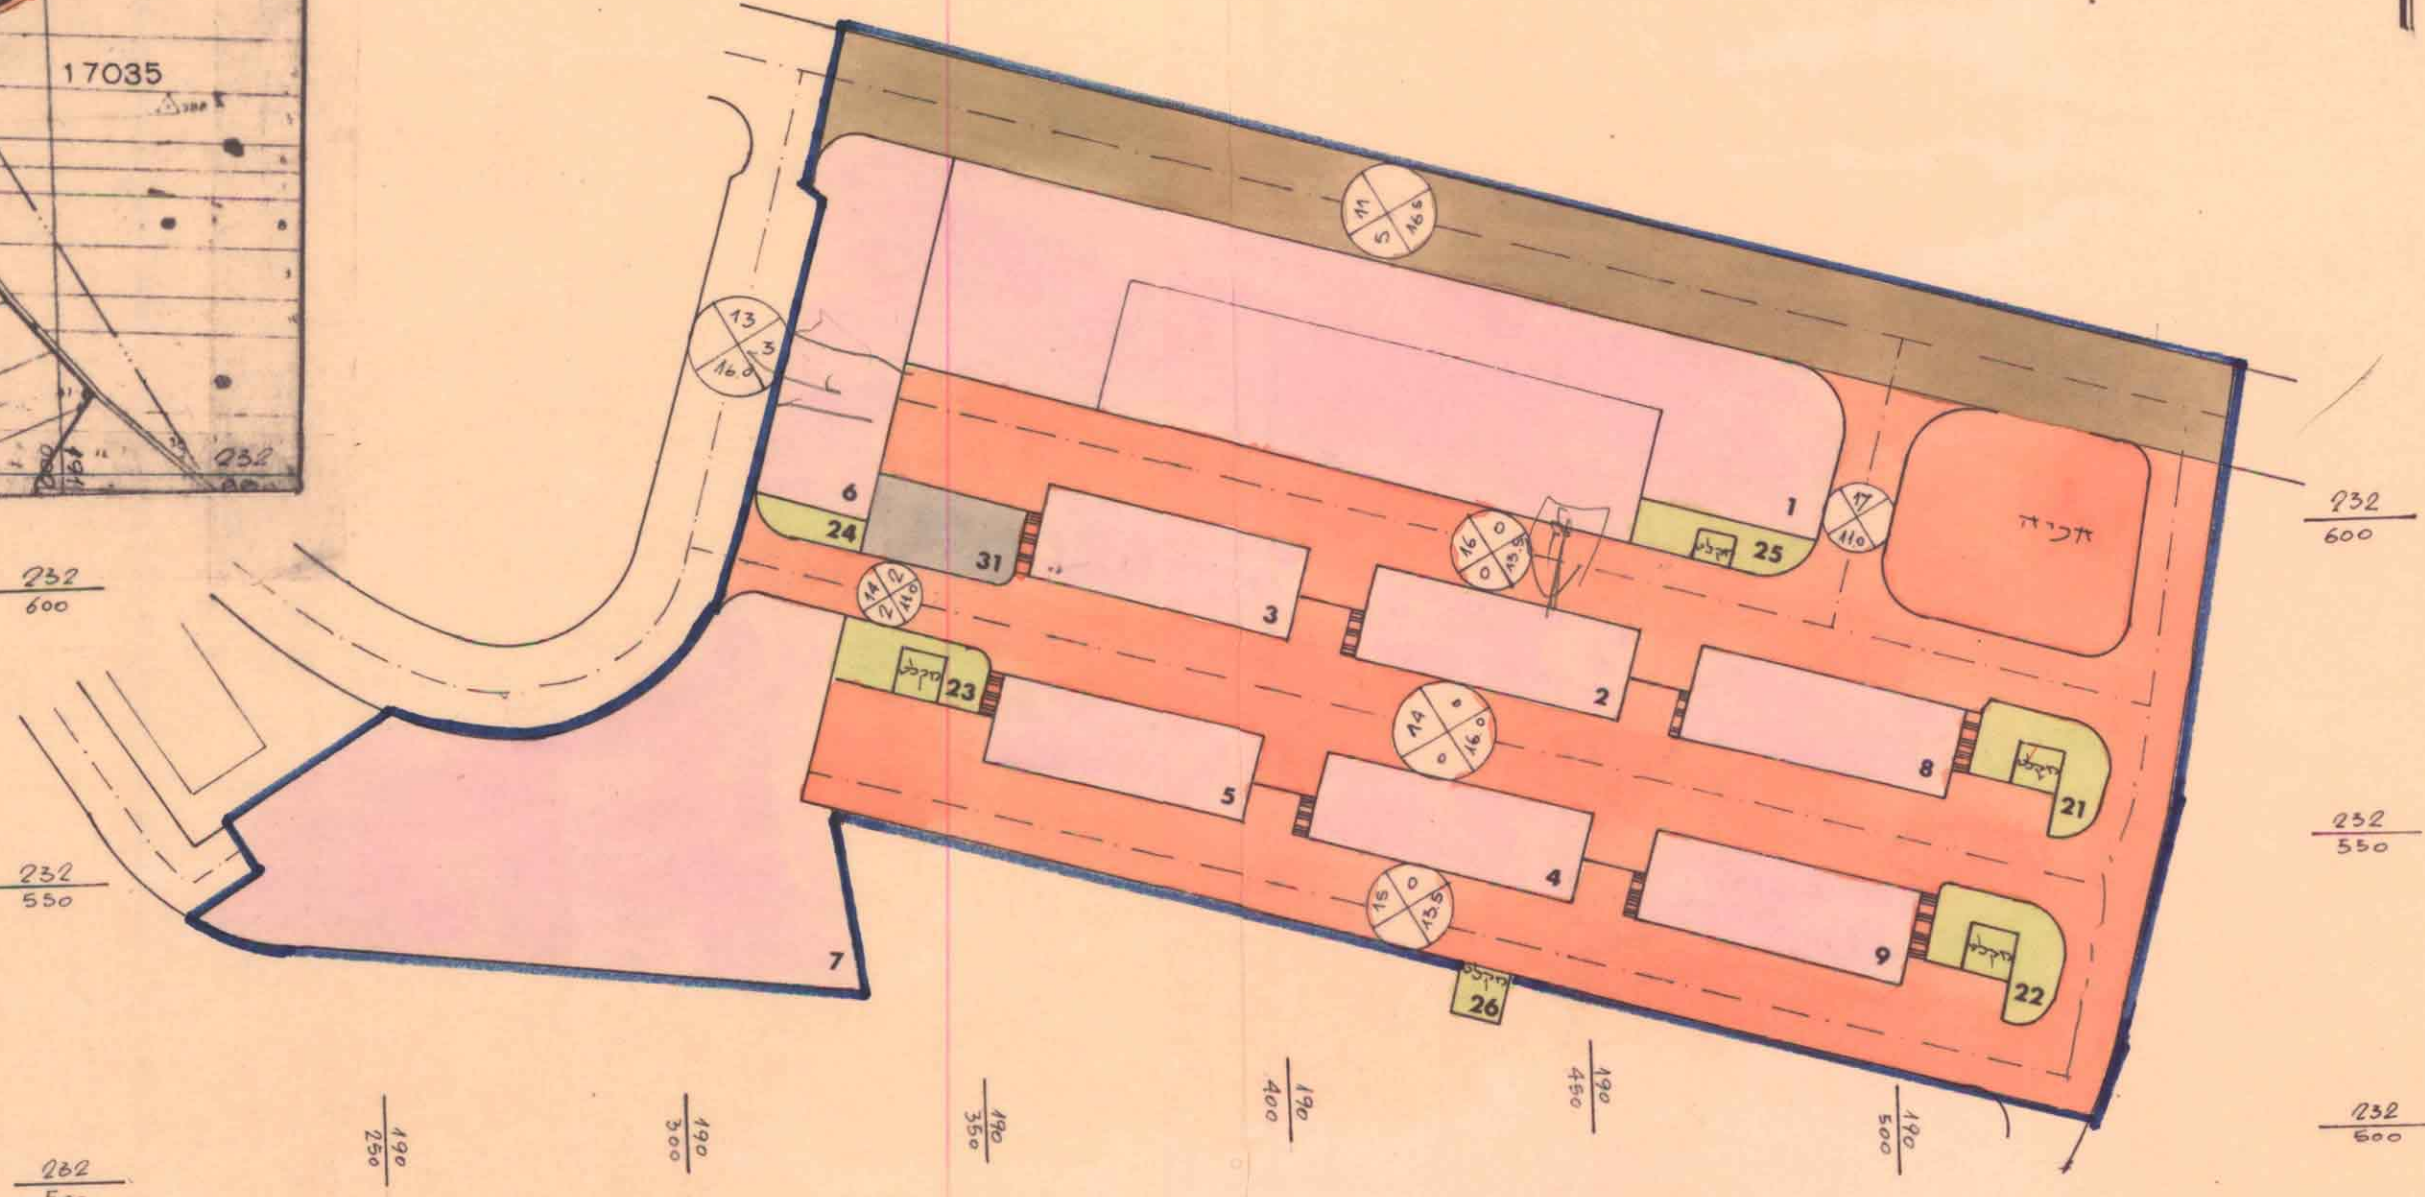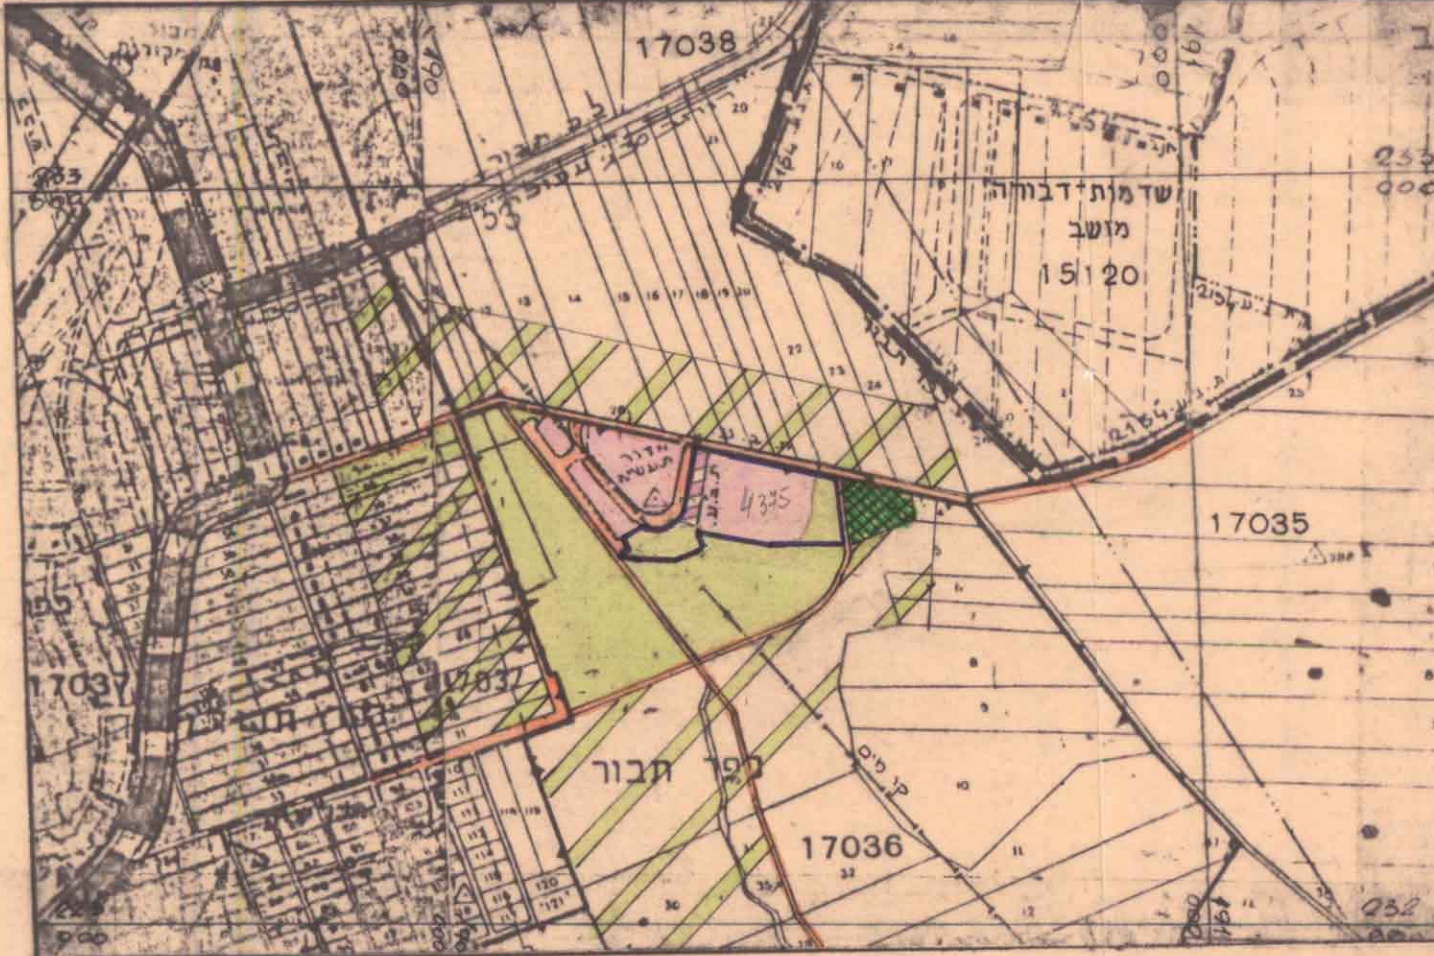

לוח שטחים

שם האזור	מס' מגרש	שטח מגרש-ד'	סה"כ שטח-ד'	השטח-%
אזור תעשיה	1	5,043	14,650	46.09
	2	700		
	3	700		
	4	700		
	5	700		
	6	1,200		
	7	4,210		
	8	700		
	9	700		
שטח צבורי פתוח	21	340	1,280	4.03
	22	340		
	23	250		
	24	100		
	25	186		
	26	64		
שטח מסחרי	31	330	1.03	
דרכים		15,520	48.84	
סה"כ		31,780	100.00	