

מרחב תכנון מקומי גליל מזרחי

כפר תבור

תוכנית שינוי יעוד אחד חלקות וחלוקתן




מסדר הפרטים	מחוז	צפון
חוק התכנון והבניה תשכ"ה-1965	נפה	טבריה
מרחב תכנון מקומי	מקום	כפר תבור
מס' תכנון 4335	גוש	17037
הועדה המחוזית לביטוח הדיור	חלקות	129 73
מיום 5.9.81	בעל הקרקע	אורי רביב, משה זקן, א' תבורי
לחצות-הנסרה-לעיל	היוזם	" " " "
יטב ראש המועצה	המבצע	" " " "
טן מנהל תכנון	עורך התכנית	מילוסלבסקי אדריכלים בע"מ מילוסלבסקי אדריכלים בע"מ

ק.ת. 1:10,000

מקרא:

	דרך מוצעת		גבול התכנית
	שטח ציבורי פתוח		שטח ציבורי פתוח
	דרך סבוטלת		דרך קיימת
	בנין קיים		אזור מגורים א
	חקלאי		אזור מגורים ב
	מקלט		מספר דרך
	מס' חלקה סבוטלת		קו בנין
	מס' חלקה		רוחב דרך
	גבול חלקה סבוטלת		גבול גוש
	גבול חלקה		מס' מגרט מוצע 21

תרשים הסביבה 1:10,000

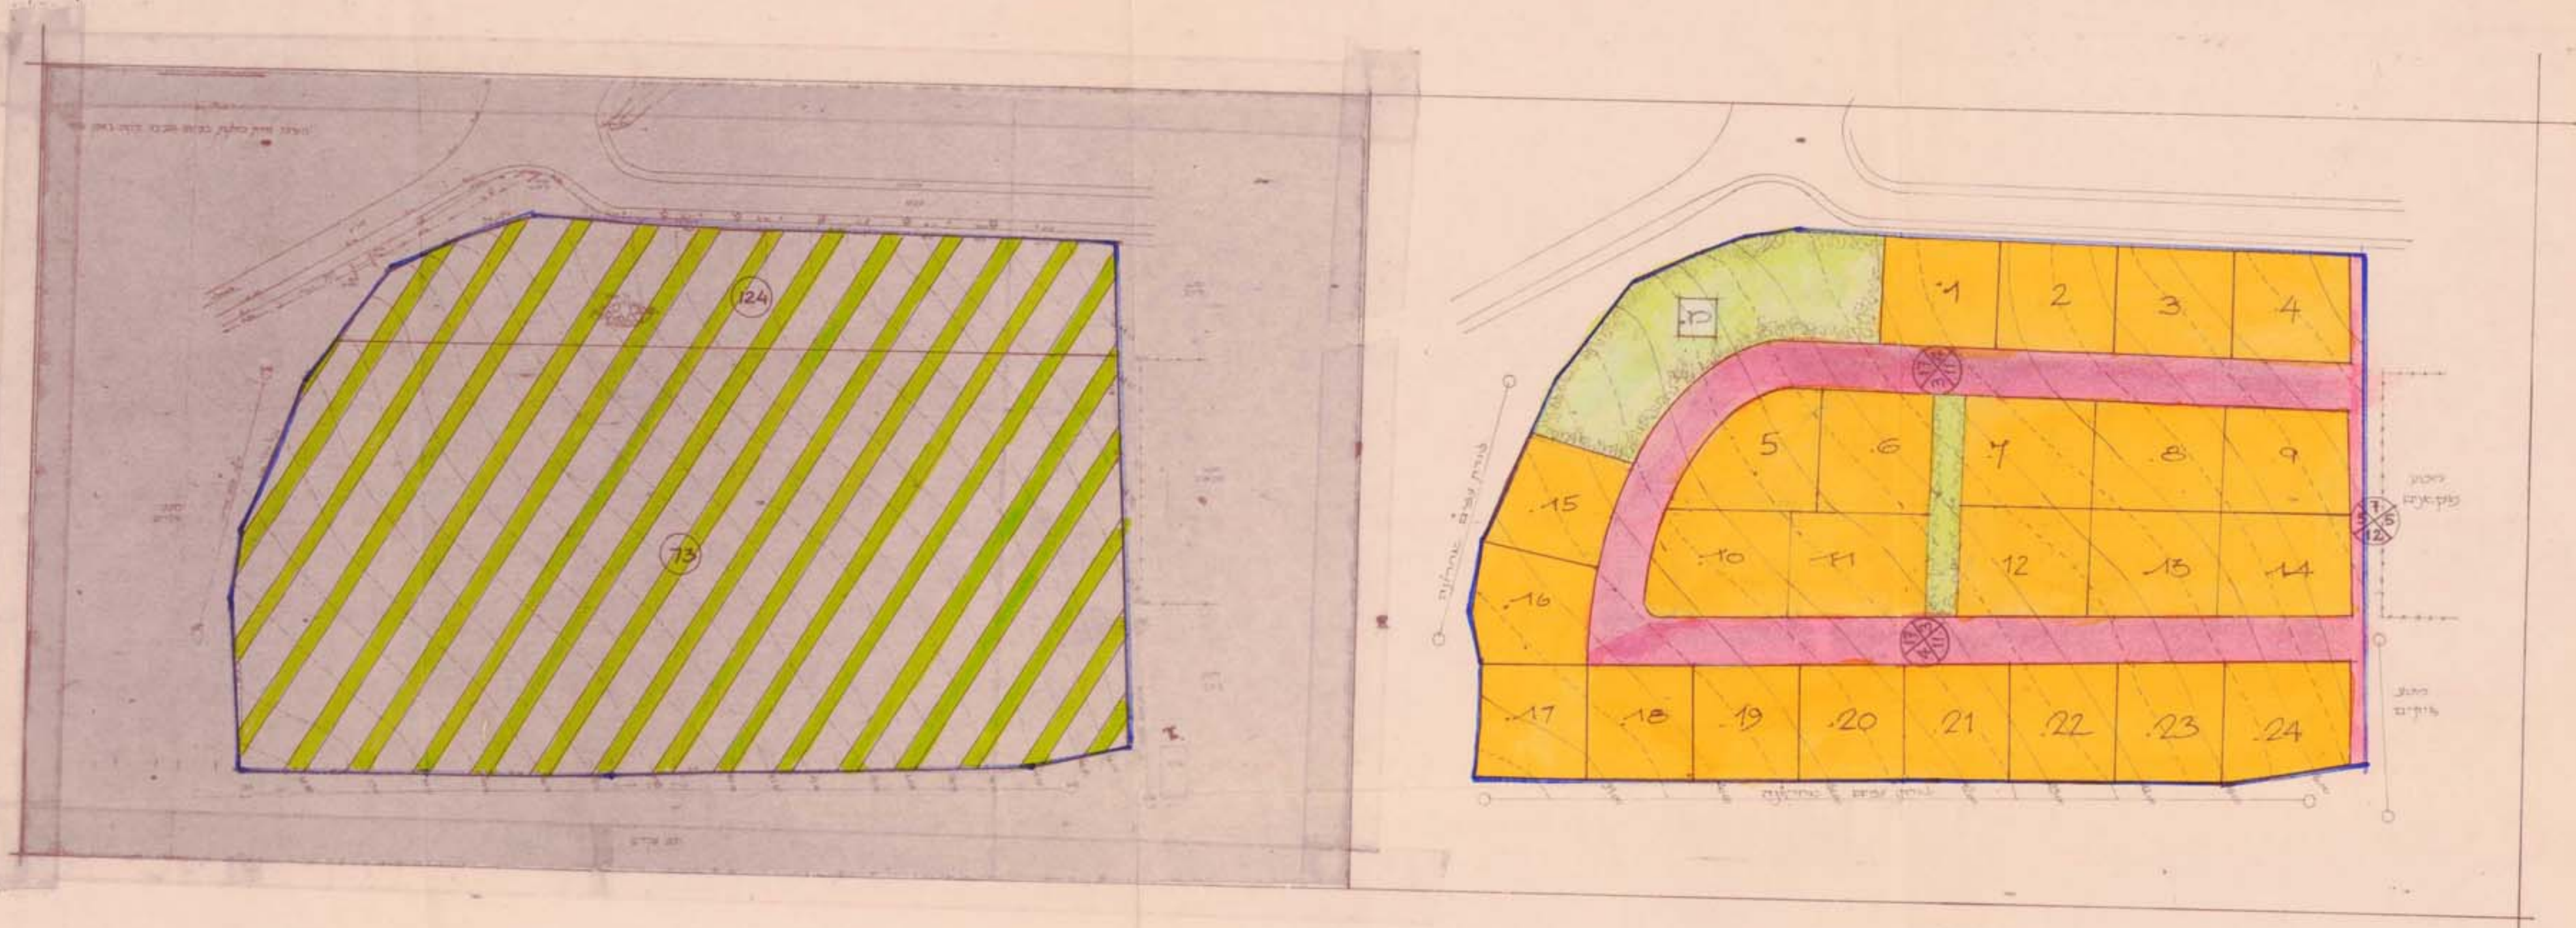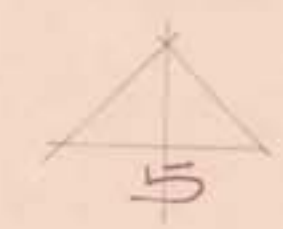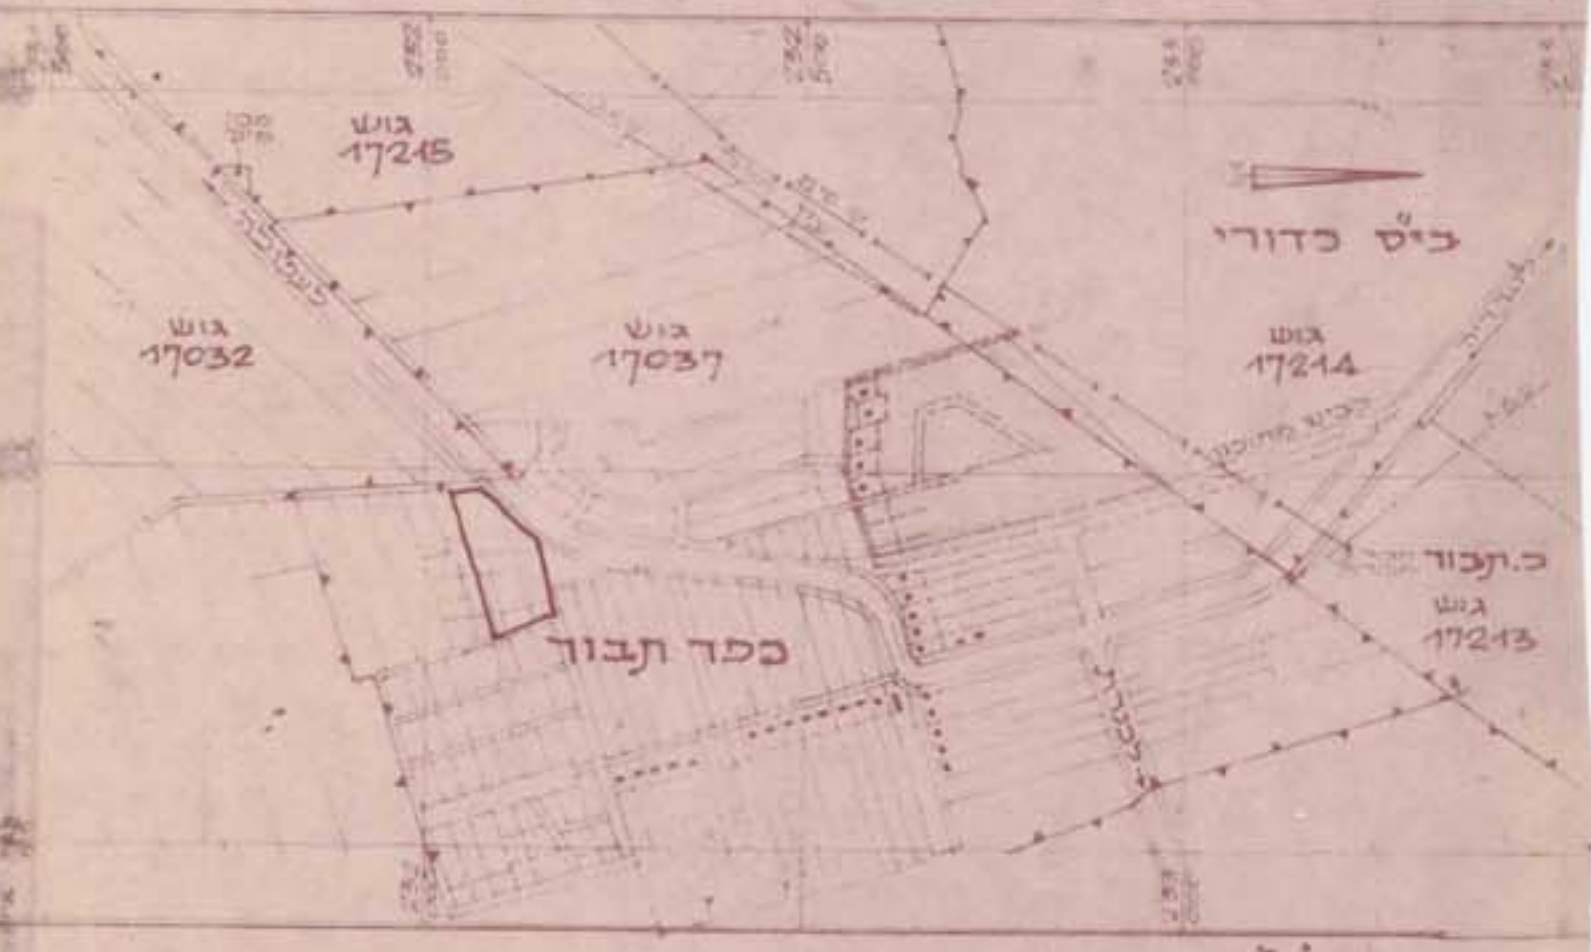

מס' חלקה	מס' שטח	מס' שטח	מס' שטח	מס' שטח	מס' שטח
1	830	9	880	17	780
2	830	10	850	18	795
3	830	11	850	19	795
4	830	12	880	20	795
5	854	13	880	21	795
6	850	14	880	22	795
7	880	15	790	23	795
8	880	16	800	24	812

טבלאות ייעודי קרקע:

ייטד	שטח	אודף
מגורים א	19,956	70.75
ציבורי פתוח	3,070	10.88
ירטוב	5,180	18.37
סה"כ	28,206	100.00