

22
11.2.95

מרחב תכנון מקומי כרמ'אל

תכנית מפורטת מס' 8884/ג

המהווה שינוי לתכנית מס' 2754 ו-4361 (מופקדת)

והנקראת רובע מגורים צפוני, שלב ב', "בנה ביתך" כרמ'אל

מחוז : הצפון

נפה : עכו

גוש מס' חלקה מס' חלקי חלקות מס'
18982 116,115,95-85,83

18983 111,109,107,106,98, 100,99,97-89,83-80

118,117,116,113 131-127,125,110,108,105

155-146,144,139-136,134,133

יזם ומגיש התכנית : עיריית כרמ'אל

בעל הגרעין : מנהל מקרקעי ישראל

עורך התכנית : מאיר גלזר-אדריכל, ת.ד. 556 כרמ'אל

שטח התכנית : 129.53 ד'

ק.מ. : 1:2500

תאריך : 11.94


אשר משרד
הודעה על אישור תכנית מס' 8884
פורסמה בלשון הפרסומים מס' 4438
ביום 29.8.96
מס' 15-4.96
לשם אישור תכנית מס' 8884
הועדה המחוזית לתכנון ולבניה עם
המנהל המקומי לתכנון ולבניה
ביום 26.11.95
מנהל המחוז
מנהל המועצה

הערות:

1. תשריט זה מטרתו הגדרת גבול חלות התכנית המוצעת.
2. לצורך חלוקת השטח לאזורים, הגדרת שימושים ויעודים תקפים התשריטים המאושרים והמהווים חלק בלתי נפרד מתכנית מפורטת מס' 2754 ו-4361, על כל הכלול בהם.

משרד הפנים מחוז הצפון
חוק התכנון והבניה תשכ"ה - 1965
הפקדת תכנית מס. 8884
הועדה המחוזית לתכנון ולבניה החליטה
ביום 23.8.95 להפקיד את התכנית
יו"ר הועדה המחוזית
משרד הפנים מחוז הצפון
חוק התכנון והבניה תשכ"ה - 1965
אישור תכנית מס' 8884
הועדה המחוזית לתכנון ולבניה החליטה
ביום 15.4.96 לאשר את התכנית
יו"ר הועדה המחוזית
מנהל המחוז

מקרא

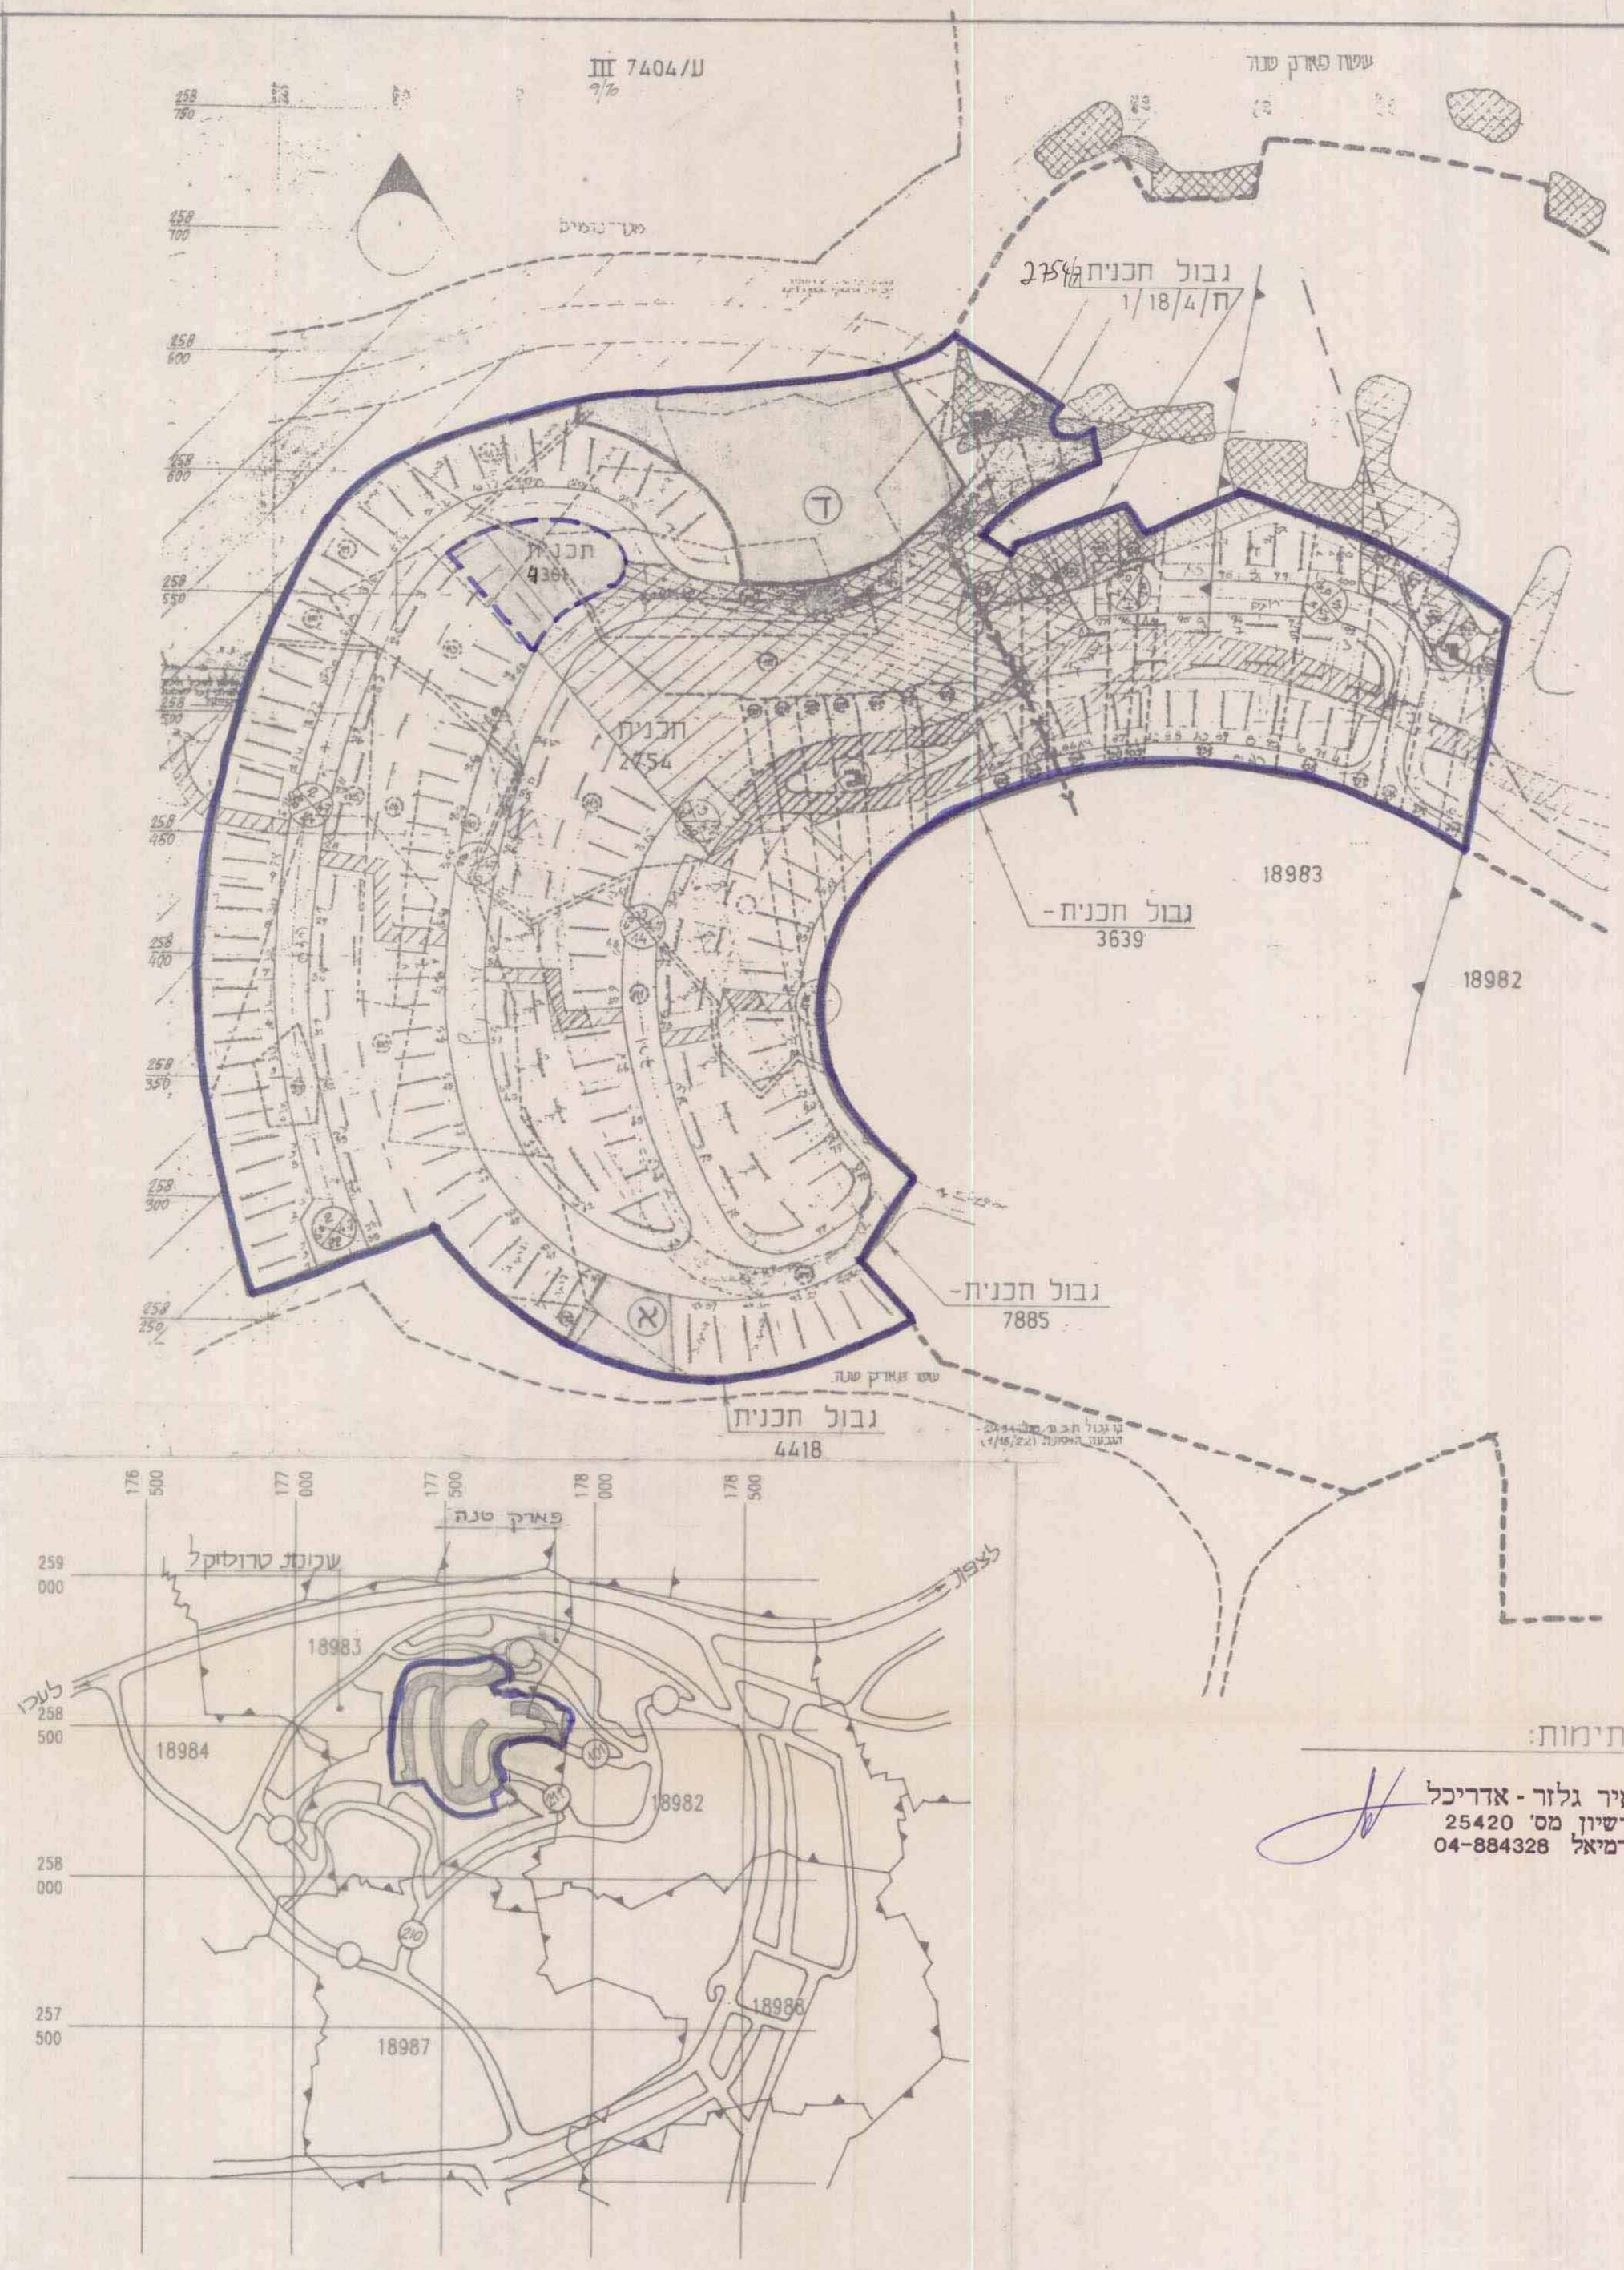

מאיר גלזר - אדריכל
רשיון מס' 25420
כרמיאל 04-884328

תכנית הסביבה
ק.מ. 1 : 20000