

ק.מ. 1:1250


מקרא

- גבול גוש
- חלקה
- תכנית
- ת.מתאר
- אזור מגורים א
- מלאכה
- ותעשיה זעירה
- הרחבה לדרך
- או דרך מצעת
- מס דרך
- קו בנין
- רוחב דרך
- מס חלקה


ייעוד השטח

15% 490
85% 2790
100% 3280

הרחבה ודרך
מלאכה ותעשיה ז.

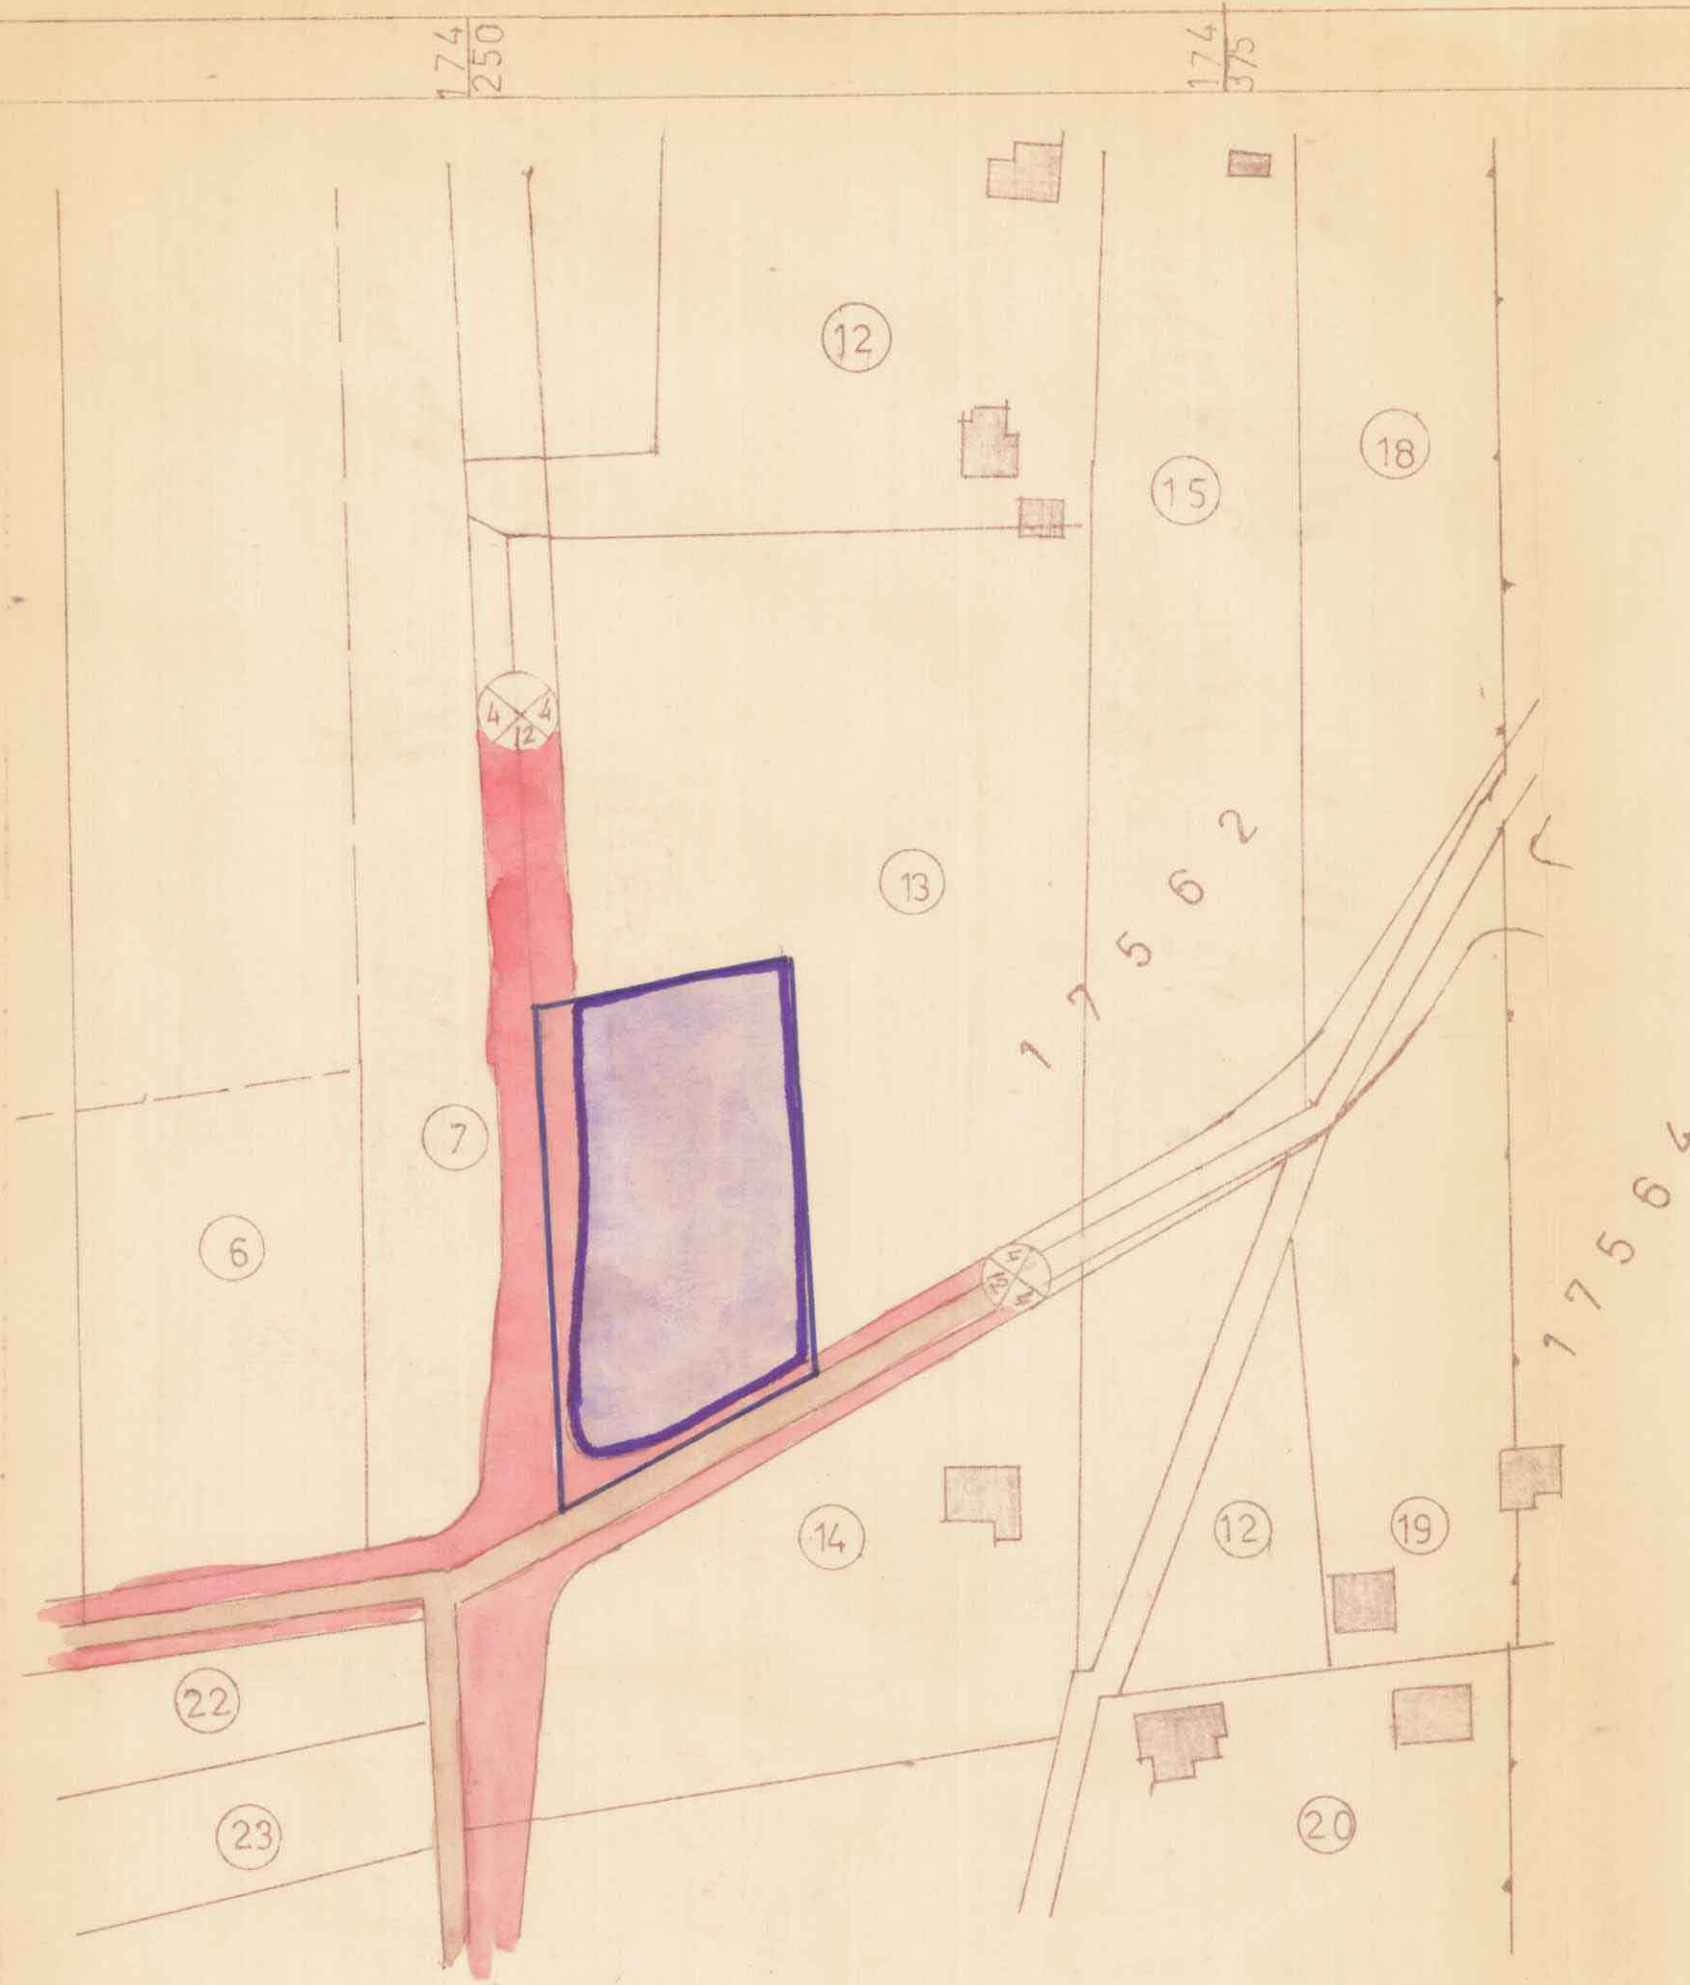

מצב מוצע

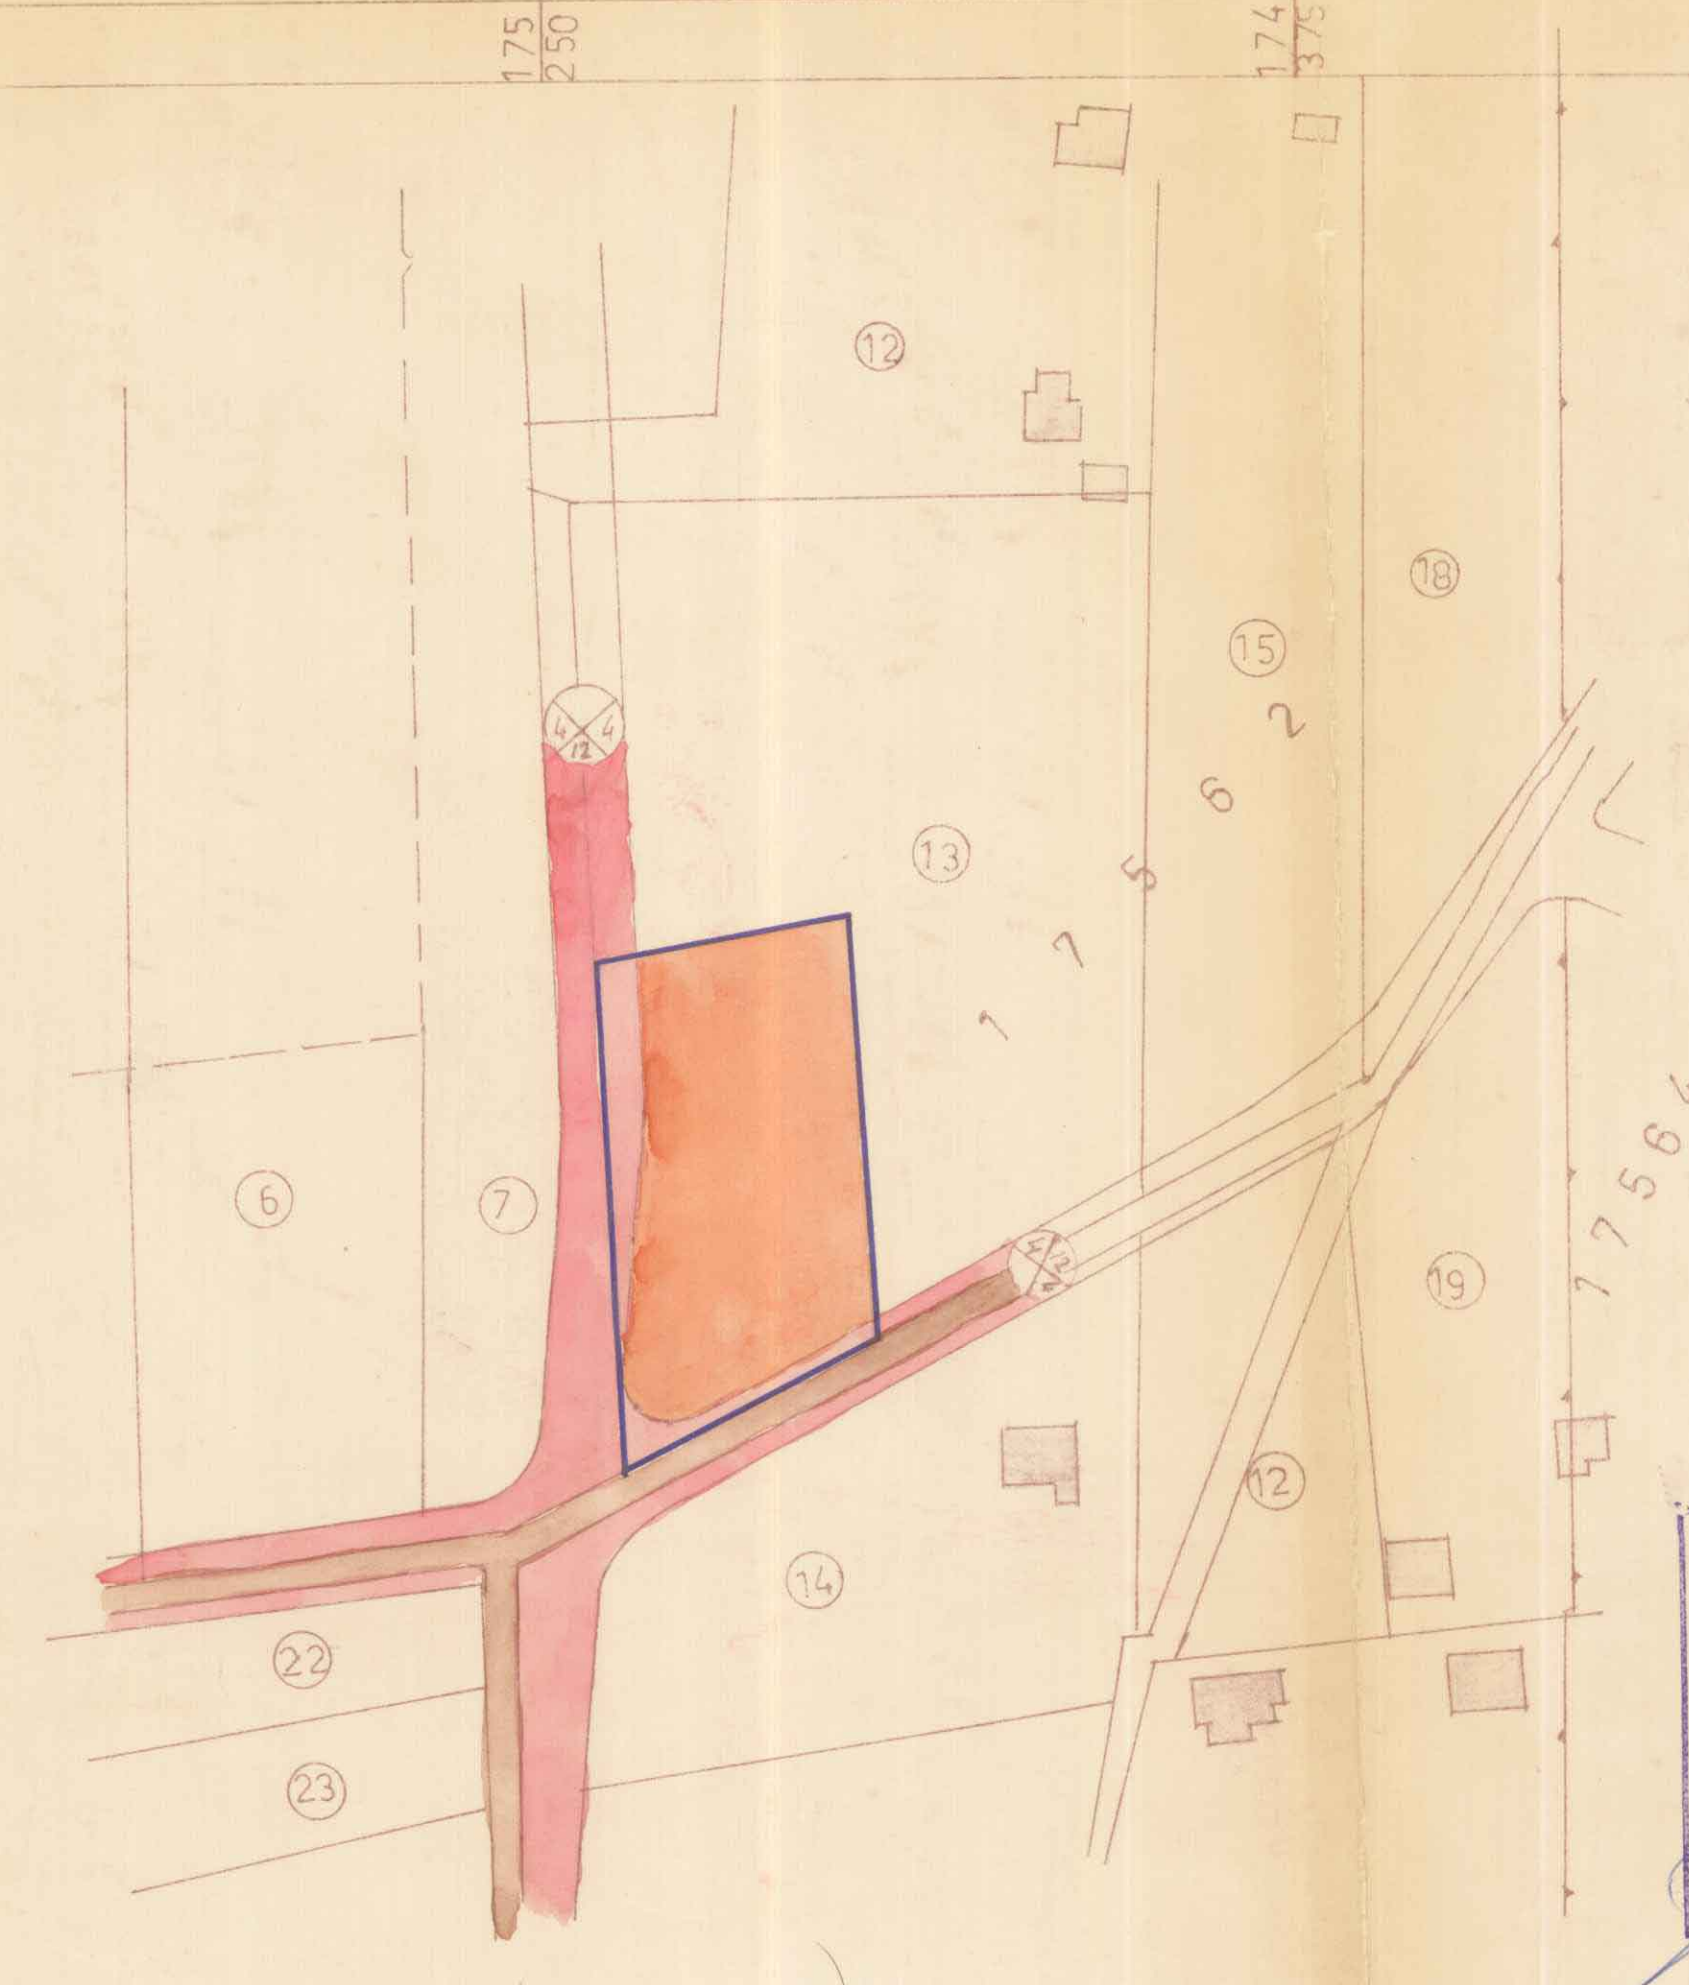

מצב קיים

מחוז הצפון
מרחב תכנון מקומי
תכנית מס 3583 שגוי ייעוד
המקום : כפר-מנדא נפה : נצרת
גוש : 17562 חלקה : 13
שטח התכנית : 3280 מ²
היוזם : מחמד עבראללה מוראד 5260542
בעל הקרקע :
עורן התכנית : גסאן עבוי 36/604 נצרת

משרד הפנים
חוק התכנון והבניה תשכ"ה-1965
מחוז...
מרחב תכנון מקומי...
תכנית מס 3583
הועדה המחוזית בשיבתה ה...
מיום...
החליטה להפיק את...
התכנית מנכרת לעיל...
שגוי ראש העיר

משרד הפנים
חוק התכנון והבניה תשכ"ה-1965
מחוז...
מרחב תכנון מקומי...
תכנית מס 3583
הועדה המחוזית בשיבתה ה...
מיום...
החליטה להפיק את...
התכנית מנכרת לעיל...
שגוי ראש העיר

תכנית מס 3583
מורכבת למתן חוקי בילוקס
ה'תשס"ח
23.4.81
14/10