

מחוז הצפון
מרחב תכנון הגליל התחתון
תכנית מפורטת מס: 1763
המהווה שנוי לתכנית מתאר מס: 312

ק.מ. 1:2500

מגרשי בניה בכפר תבור

מחוז: הצפון


נפה: יזרעאל

גושים: 17037

חלקות: 27, 28

שטח התכנית: 5,900

בעל הקרקע: מינהל מקרקעי ישראל
 יוזם התכנית: מ.מ.ג. ומועצה מקומית כפר תבור
 עורך התכנית: מינהל מקרקעי ישראל

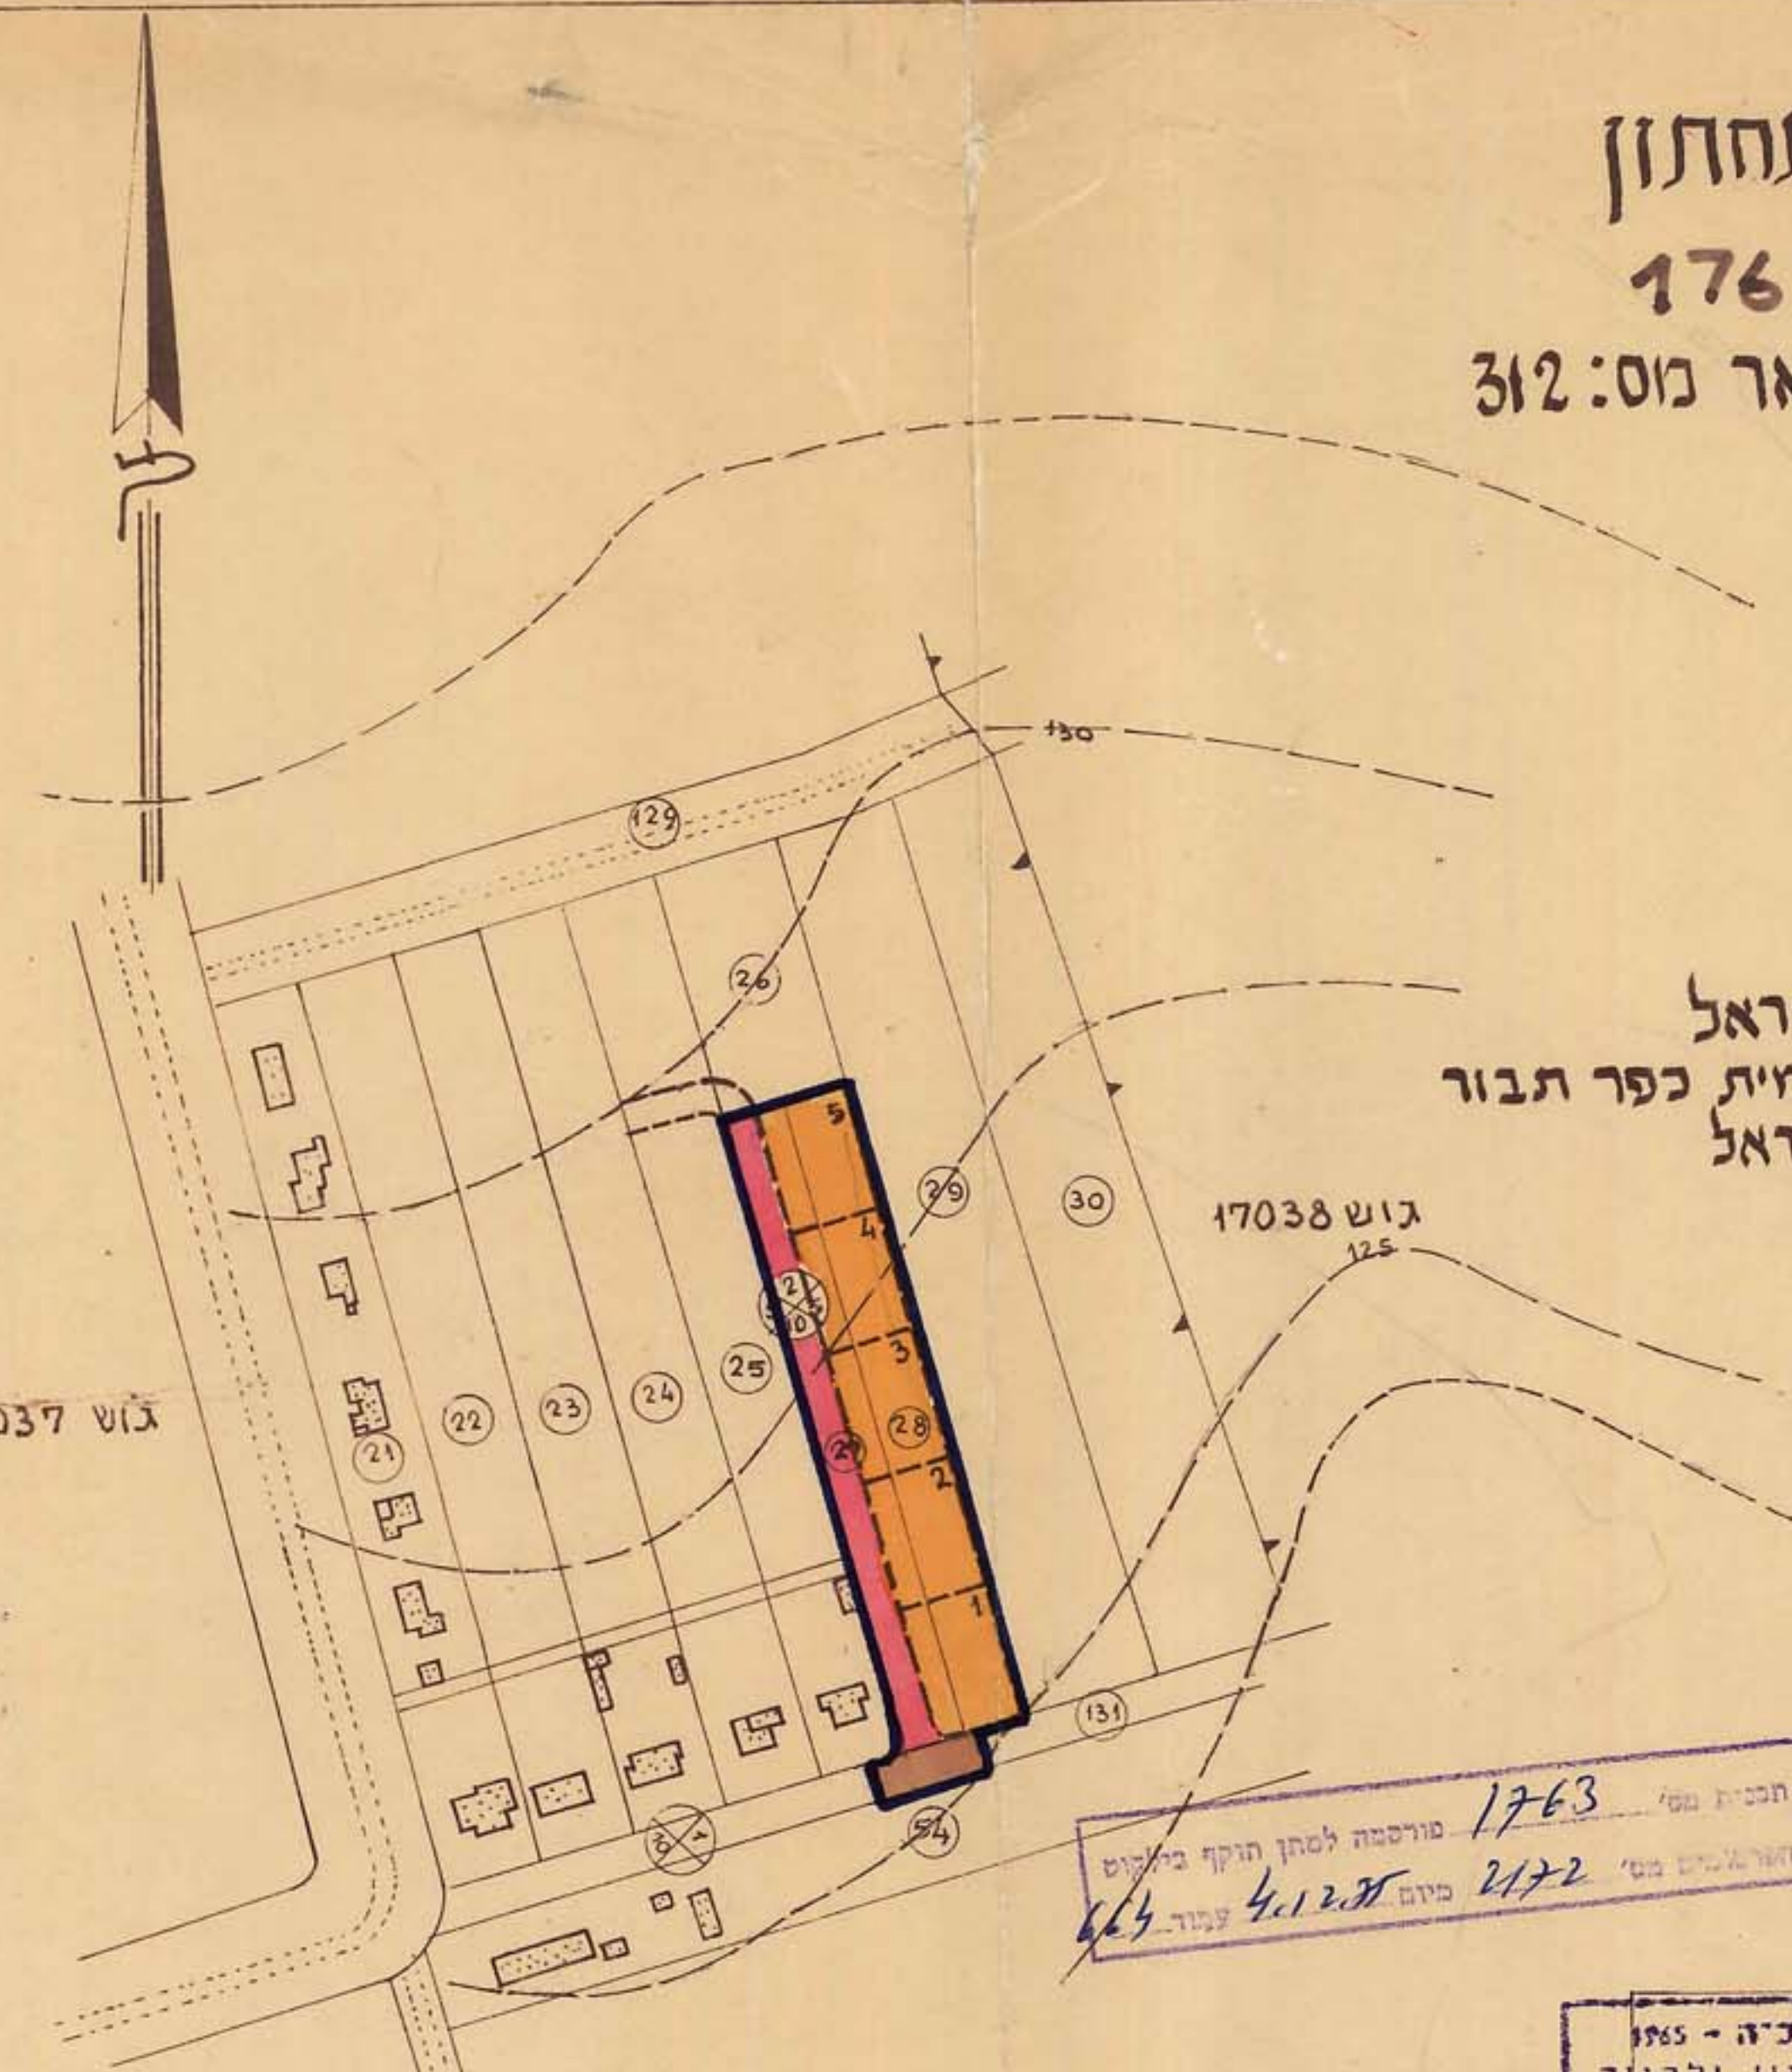

מקרא

-  גבול התכנית
-  גבול גוש
-  אזור מגורים
-  דרך קיימת
-  דרך מוצעת
-  מספר הדרך
-  מרווח צדדי
-  רותב הדרך


תכנית מס: 1763
 מורכבת לסתן חוקי בלוקים
 הורגלים מס: 2172
 מיום 4.12.58 עמוד 44

חוק התכנון והבניה תשכ"ה - 1965
 הועדה הסקופית לתכנון ולבניה
 הנגליל המזרחי
 תכנית מס: 1763
 הועברה לועדה הסמויית לתכנון ולבניה טח
 11.3.58 המלצה לסתן חוקי בהאריך

משרד הפנים
 חוק התכנון והבניה תשכ"ה - 1965
 מחוז: 1763
 מרחב תכנון מקומי: 1763
 תכנית מס: 1763
 הועדה המחוזית בישיבתה ה- 58
 מיום 12.2.73 החליטה להפקיד את
 התכנית הנזכרת לעיל.
 סגן מנהל כללי לתכנון: יושב ראש הועדה

חוק התכנון והבניה תשכ"ה - 1965
 מחוז: 1763
 מרחב תכנון מקומי: 1763
 תכנית מס: 1763
 הועדה המחוזית בישיבתה ה- 2/73
 מיום 9.6.75 החליטה לתת תוקף
 לתכנית הנזכרת לעיל.
 סגן מנהל כללי לתכנון: יושב ראש הועדה

לוח שטחים		
אזור מגורים	דרכים	ס"ה
65,7%	34,3%	100%
3,875	2,025	5,900

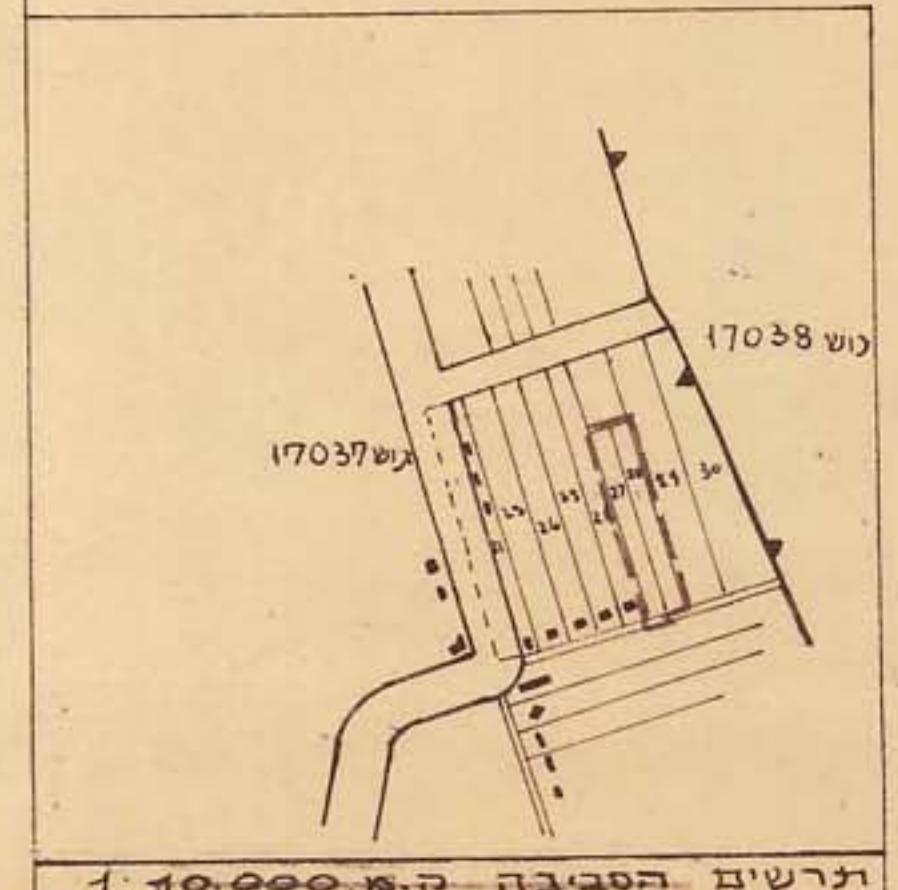

תרשים הסביבה ק.מ. 1:10,000