


מרחב תכנון מקומי - גליל תחתון


תוכנית מס' 4796/א... המהווה שינוי לתוכנית מתאר מס'

מס' 4796/א
תוכנית מקומית
מס' 4796/א

מס' 4796/א
תוכנית מקומית
מס' 4796/א

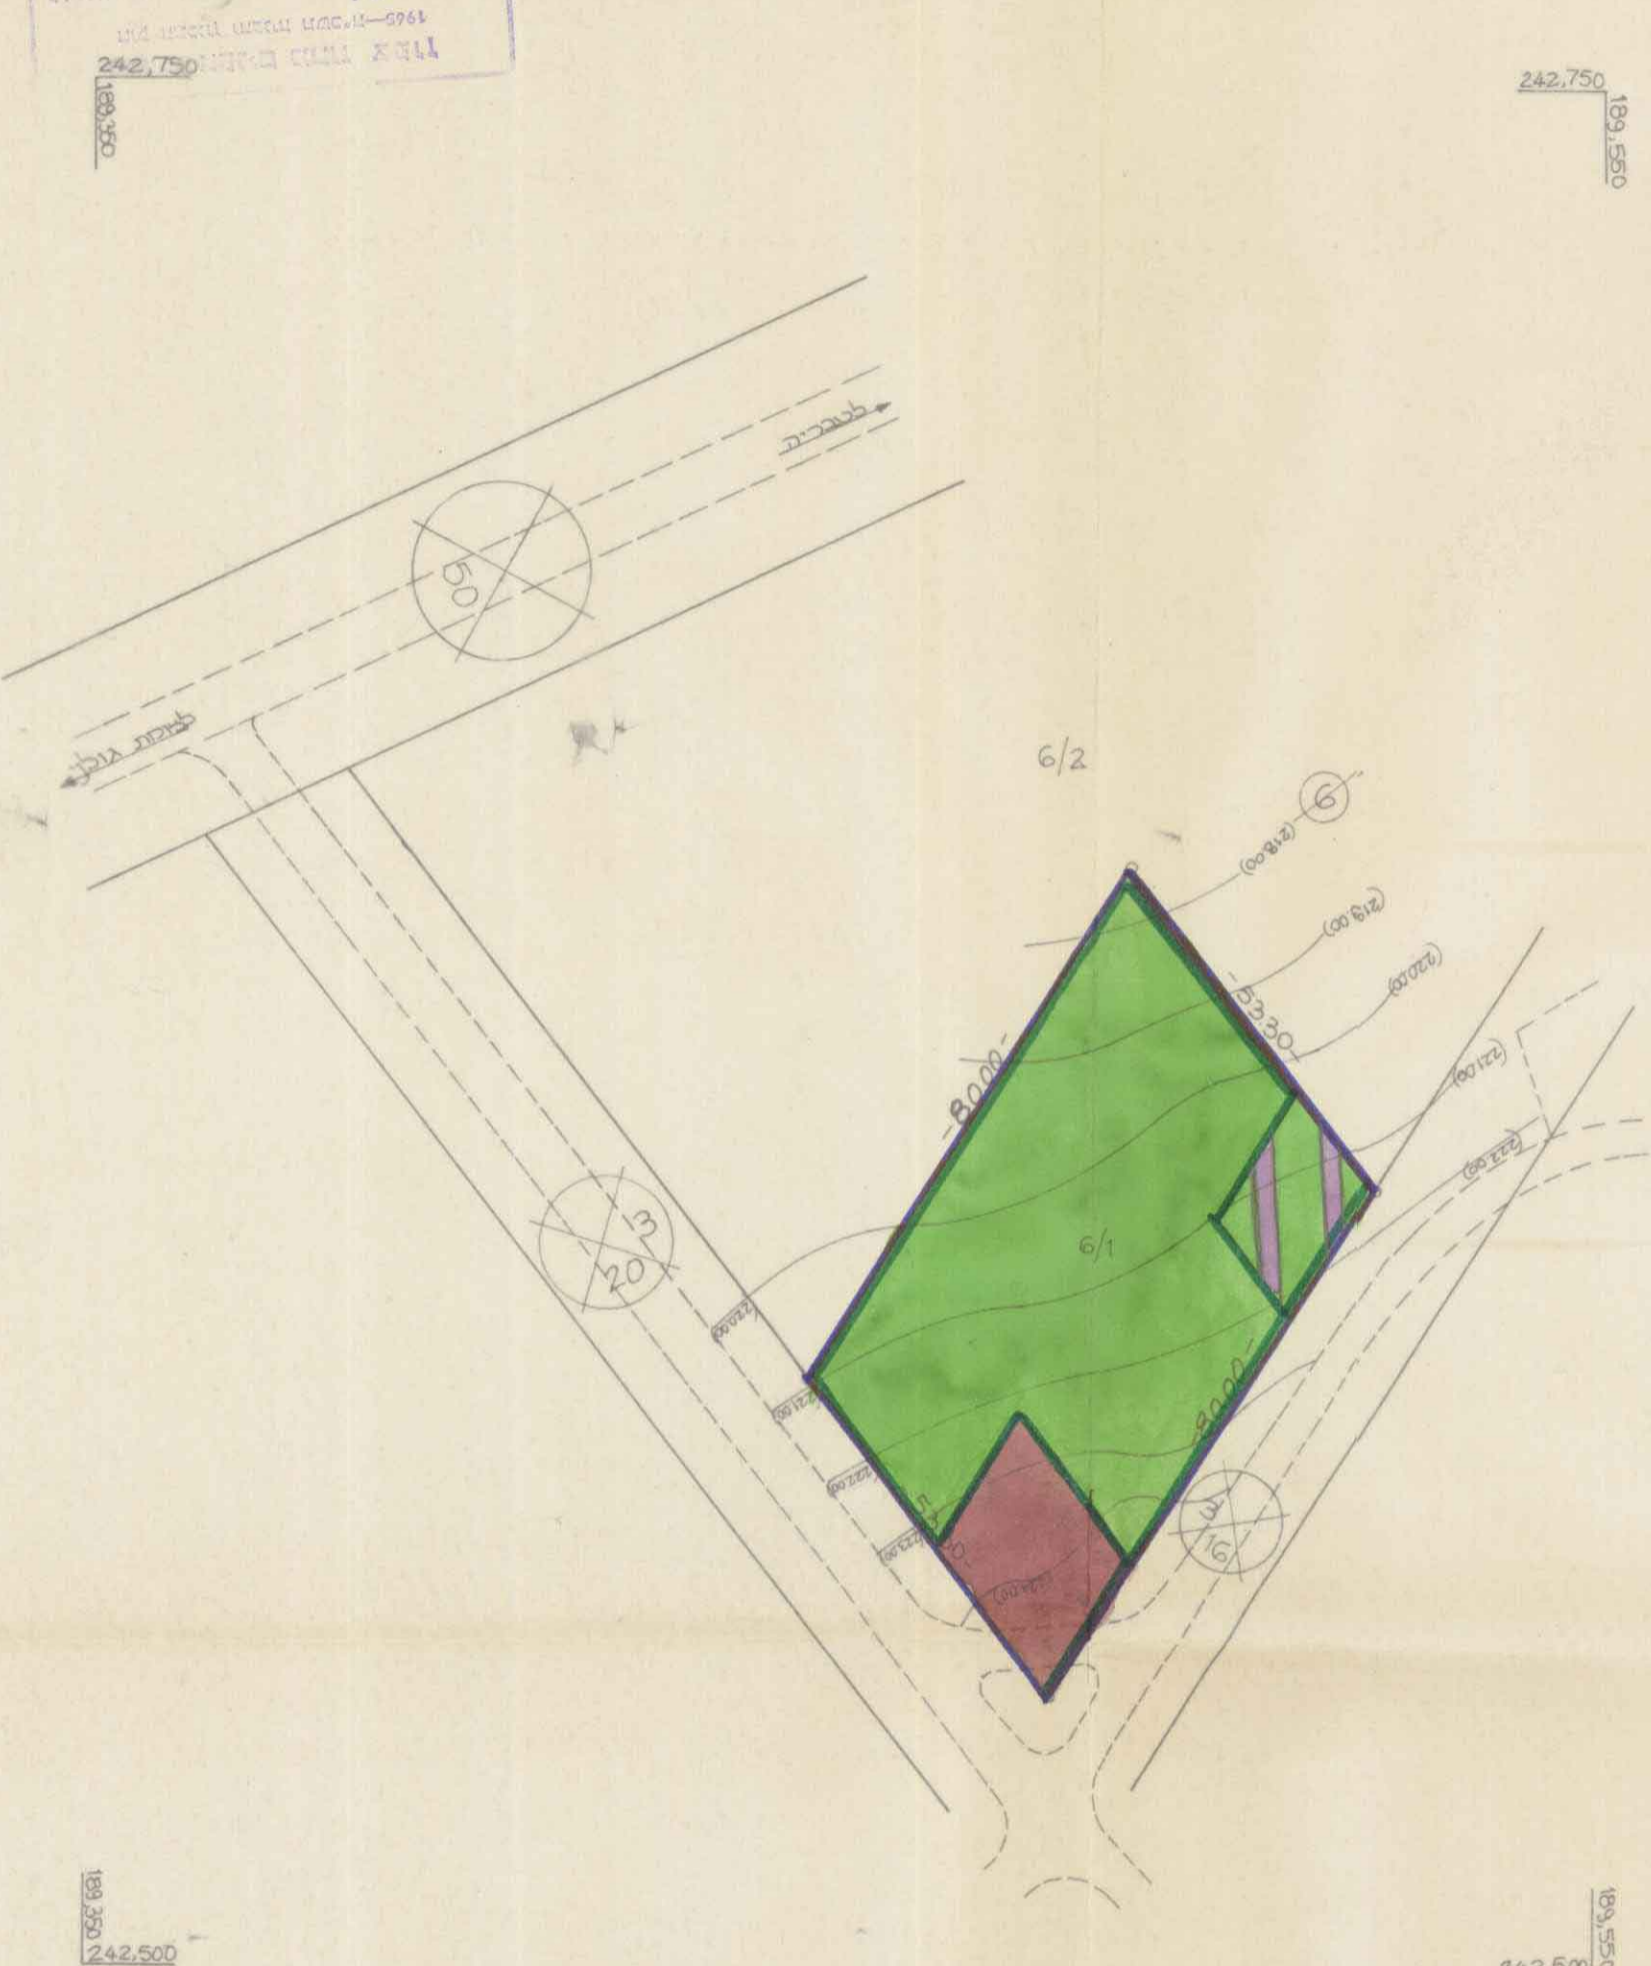

מצב מתוכנן

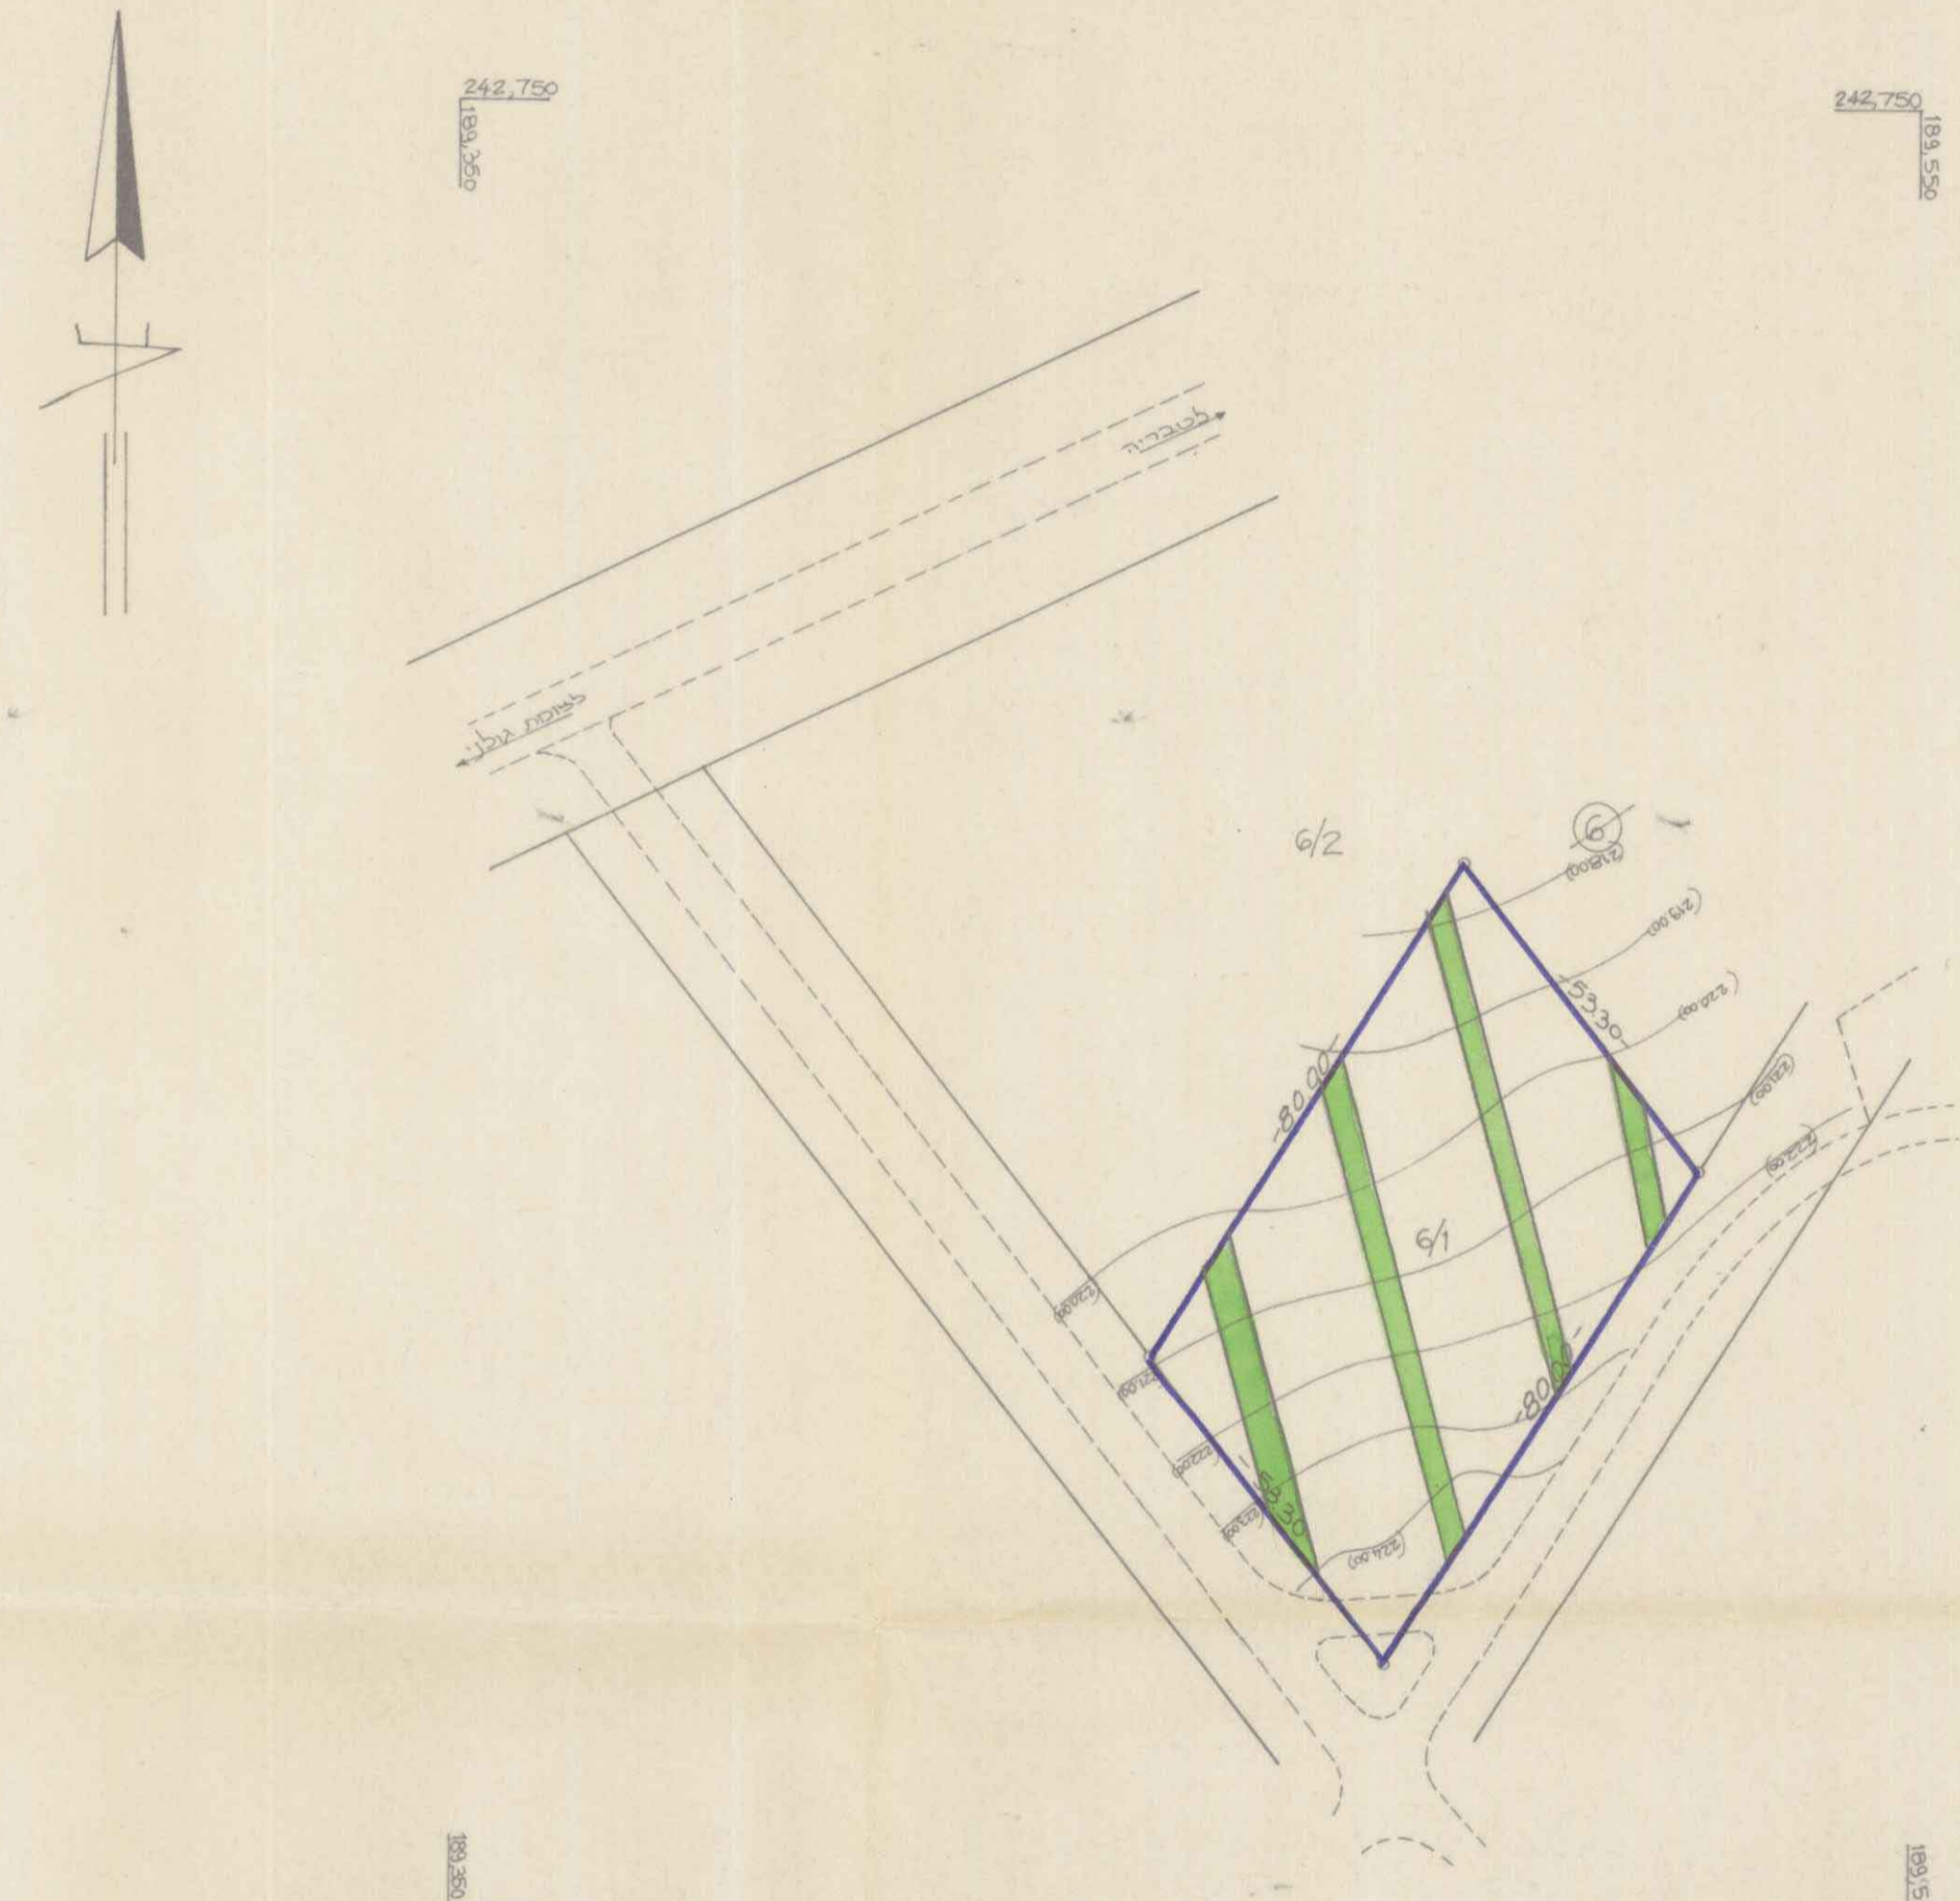


מצב קיים



- מחוז : צפון
- נפה : יער לביא
- מקום : 15237
- גוש : 6 (חלק)
- חלקה : 6/1
- מגרש : 4.000 דונם
- שטח התוכנית : יזום התוכנית
- קן קיימת לישראל : בעל הקרקע
- מנהל מקרקעי ישראל : המתכנן
- רותם-שבח : הוכן עבור
- צורי מאיר + אלי רייך : ק.נ.מ.
- 1:1000

טבלת יעודי שטחים ושימושים

סימון	תאור השטח	שטח בדונם	שטח ב %
	גבול תכנית		
	שטח פרטי פתוח	3.200	80.0
	שטח לבנייני משק	0.500	12.5
	שטח לבנייני שרות לקהל	0.300	7.5
	שטח חקלאי	4.000	100.0

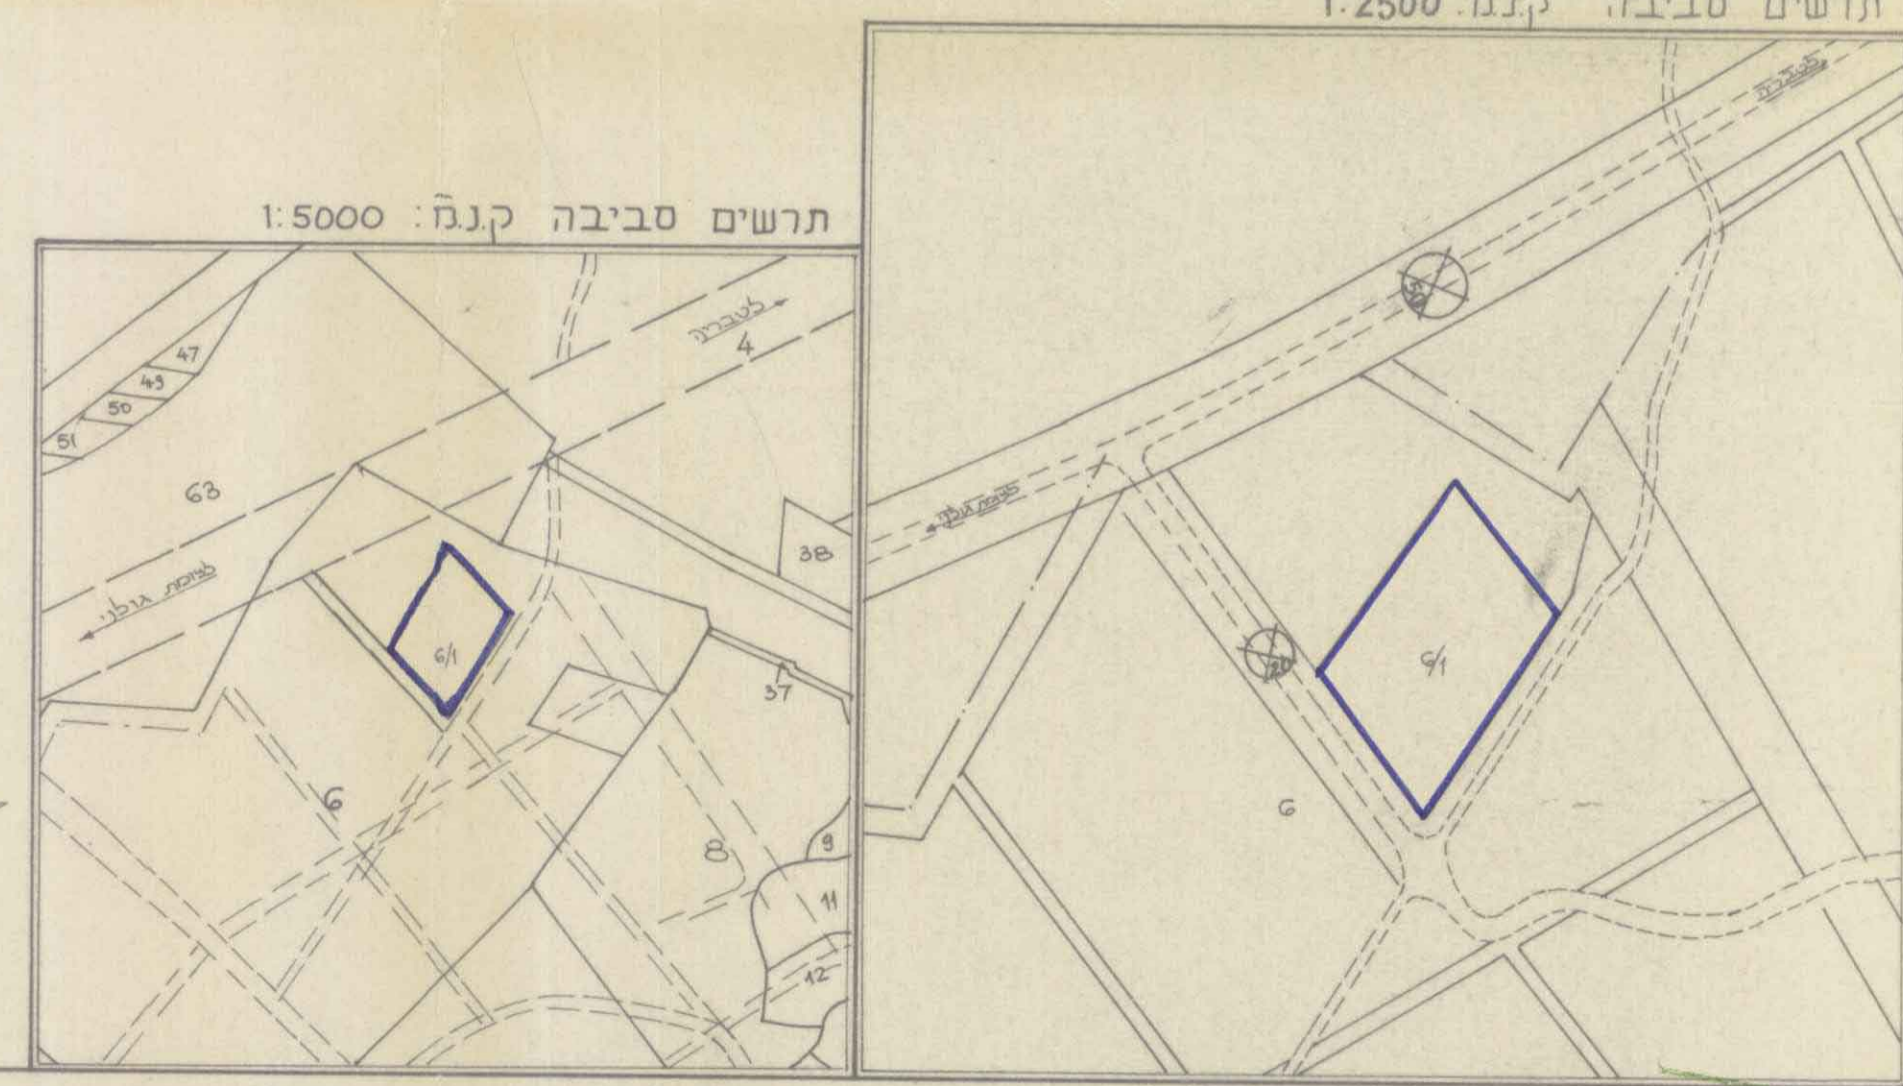

תרשים סביבה קנה: 1:2500

תרשים סביבה קנה: 1:5000