

גשר הפלים מחוז הצפון
 חוק התכנון והמבנה תשכ"ח
 מס' תכנון 6958/א
 מס' מבנה 197
 מס' תכנון 6958/א
 מס' מבנה 197
 מס' תכנון 6958/א
 מס' מבנה 197

מחוז הצפון
מרחב תכנון מקומי הגליל המרכזי
תכנית מפורטת מס' 6958/א
המהווה שינוי לתכנית מתאר מס' 1245
חלוקת מגרשים - תמורה
שכונת מערבית צפונית
ק.מ. 1:1250

בעל הקרקע: מימל מקרקעי ישראל ואחרים
 יוזם התכנית: מימל מקרקעי ישראל
 עורך התכנית: מימל מקרקעי ישראל מחוז הצפון

נפה: תמורה
 כפר: גושים


19600	18565	18561	18566	18565	18564
37,22-33	6-11,5	153,104,102	113,3-59,1	7,6,2,1	17,8
86	52,13-16	156-159	6870,61-63	109	109
58,36,35	12,4,3,1	4,3,1	185-108,103	64,61,60,2	13,5,4,3
87,85	51		189,148,135	107,72,71,69	45,18,15
			166,160,158		

שטח התכנית: 4136
 מקרא

- | | |
|--|----------------------|
| | גבול תחומים |
| | אזור מגורים א |
| | שטח למבני ציבור |
| | שטח ציבורי פתוח |
| | שטח חקלאי |
| | שטח למתקן הנדסי |
| | דרך להולכי רגל |
| | דרך גישה |
| | דרך מופעות |
| | דרך רשומה |
| | דרך מאושרת |
| | דרך לביטול |
| | גבול גוש |
| | גבול חלקה ומספרה |
| | גבול תכנית מתאר 1245 |
| | שטח לבית קברות מוצע |
| | קו מקורות |
| | מס הדרך |
| | מרווח צדדי |
| | רוחב הדרך |

תאור השטח	שטח	%
אזור מגורים א	314.815	80.5
שטח למבני ציבור	25.580	2.2
שטח למתקן הנדסי	188.5	0.1
דרכים	160.200	4.1
שטח ציבורי פתוח	10.100	1.0
שטח חקלאי	9.000	0.8
שטח לבית קברות	14.450	1.2
סה"כ	1136.000	100.0

תאור השטח	שטח	%
אזור מגורים א	314.815	80.5
שטח למבני ציבור	25.580	2.2
שטח למתקן הנדסי	188.5	0.1
דרכים	160.200	4.1
שטח ציבורי פתוח	10.100	1.0
שטח חקלאי	9.000	0.8
שטח לבית קברות	14.450	1.2
סה"כ	1136.000	100.0

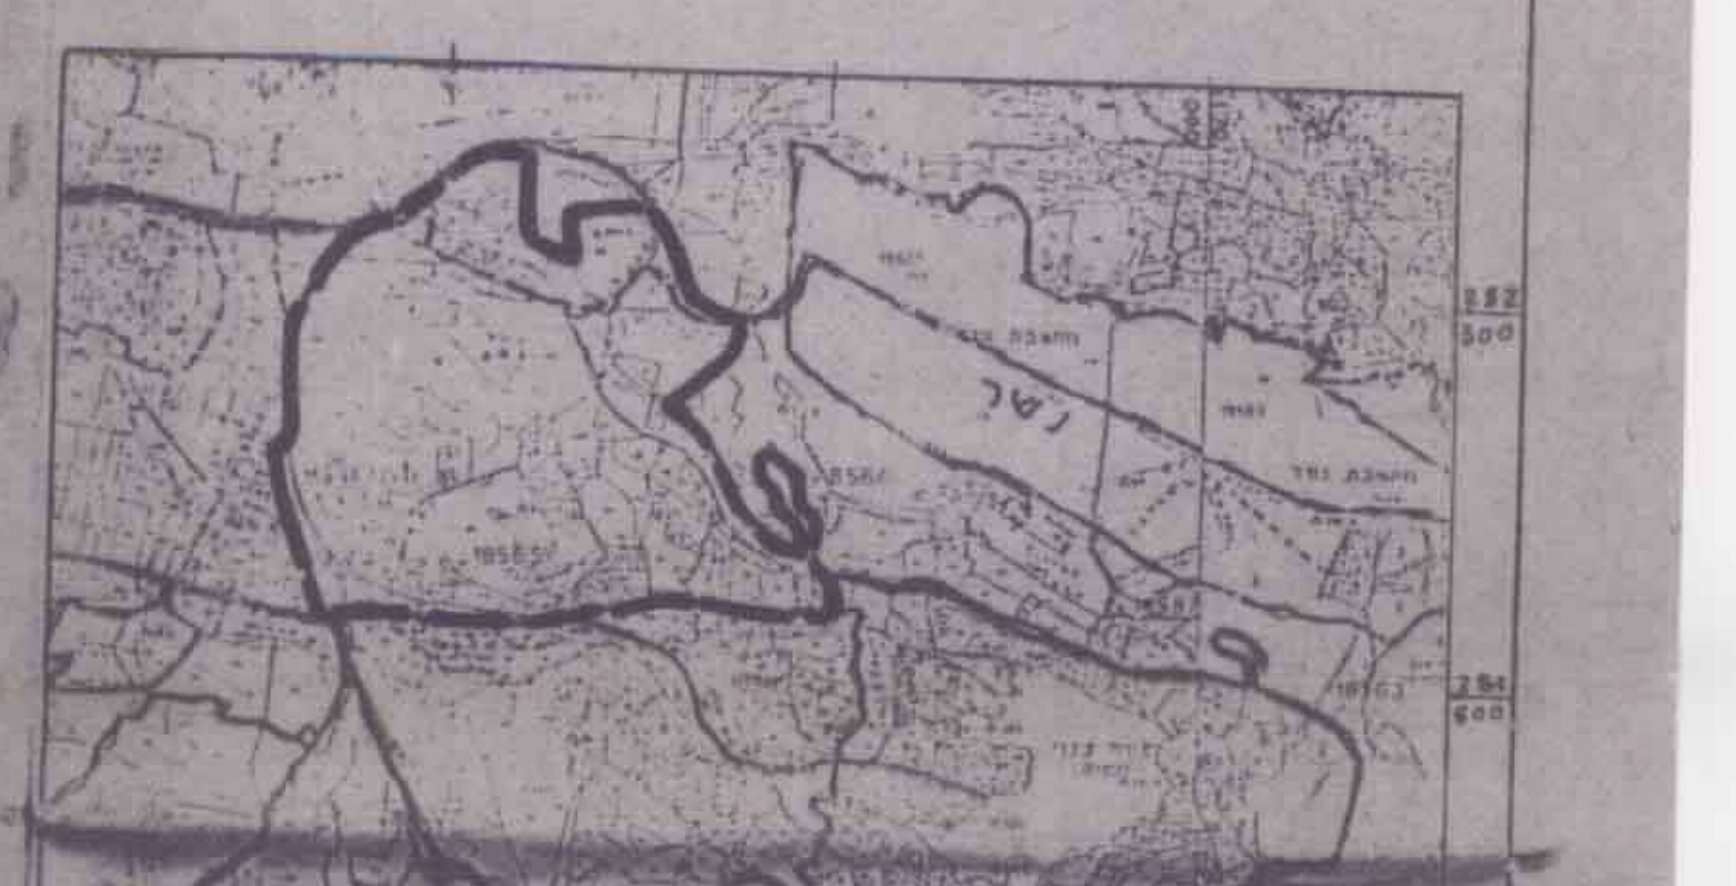

תרשים הסביבה בק.מ. 1:20000

חוק התכנון והמבנה תשכ"ח
 מס' תכנון 6958/א
 מס' מבנה 197