

2007/10
2000/12

מחוז הצפון

מרחב תכנון מקומי - עיריית שפרעם

תכנית מפורטת מס' שכונה מערבית שפרעם
המהווה שינוי לתכנית מתאר שפרעם מס' ג/7025 שלפני מתן תוקף.

המקום - שפרעם - שכונה מערבית - קמ 1-1250

מטרת התכנית - שינוי לתכנית מתאר שפרעם מס' ג/7025 שטח התכנית : גוש : 10265 חלק מחלקות 27-29-31.

בעל הקרקע : חברת מ. עבדאלקאדר ושות' בע"מ
כילה שליט - שפרעם
יוזם התכנית : חברת מ. עבדאלקאדר ושות' בעמ
עורך התכנית : אחסאן פ. קנ - אדריכל נצרת

תאריך : 3/1/95




מקרא :


- גבול מרחב תכנון
- גבול התכנית
- גבול החלקה
- דרך מוצעת או הרחבת דרך
- דרך קיימת
- אזור חניה
- אזור מגורים א
- אזור מגורים ב
- אזור מגורים מיוחד
- אזור בנייני ציבור
- אזור ספורט
- אזור ציבורי פתוח
- דרך להולכי רגל
- אזור מסחרי ומעליו מגורים
- אזור מסחרי שכונתי
- לביטול
- אזור מגורים ג

בעל הקרקע :
יוזם התכנית :
עורך התכנית :

אחסאן פ. קנ
אדריכל
מס' רשום 05515

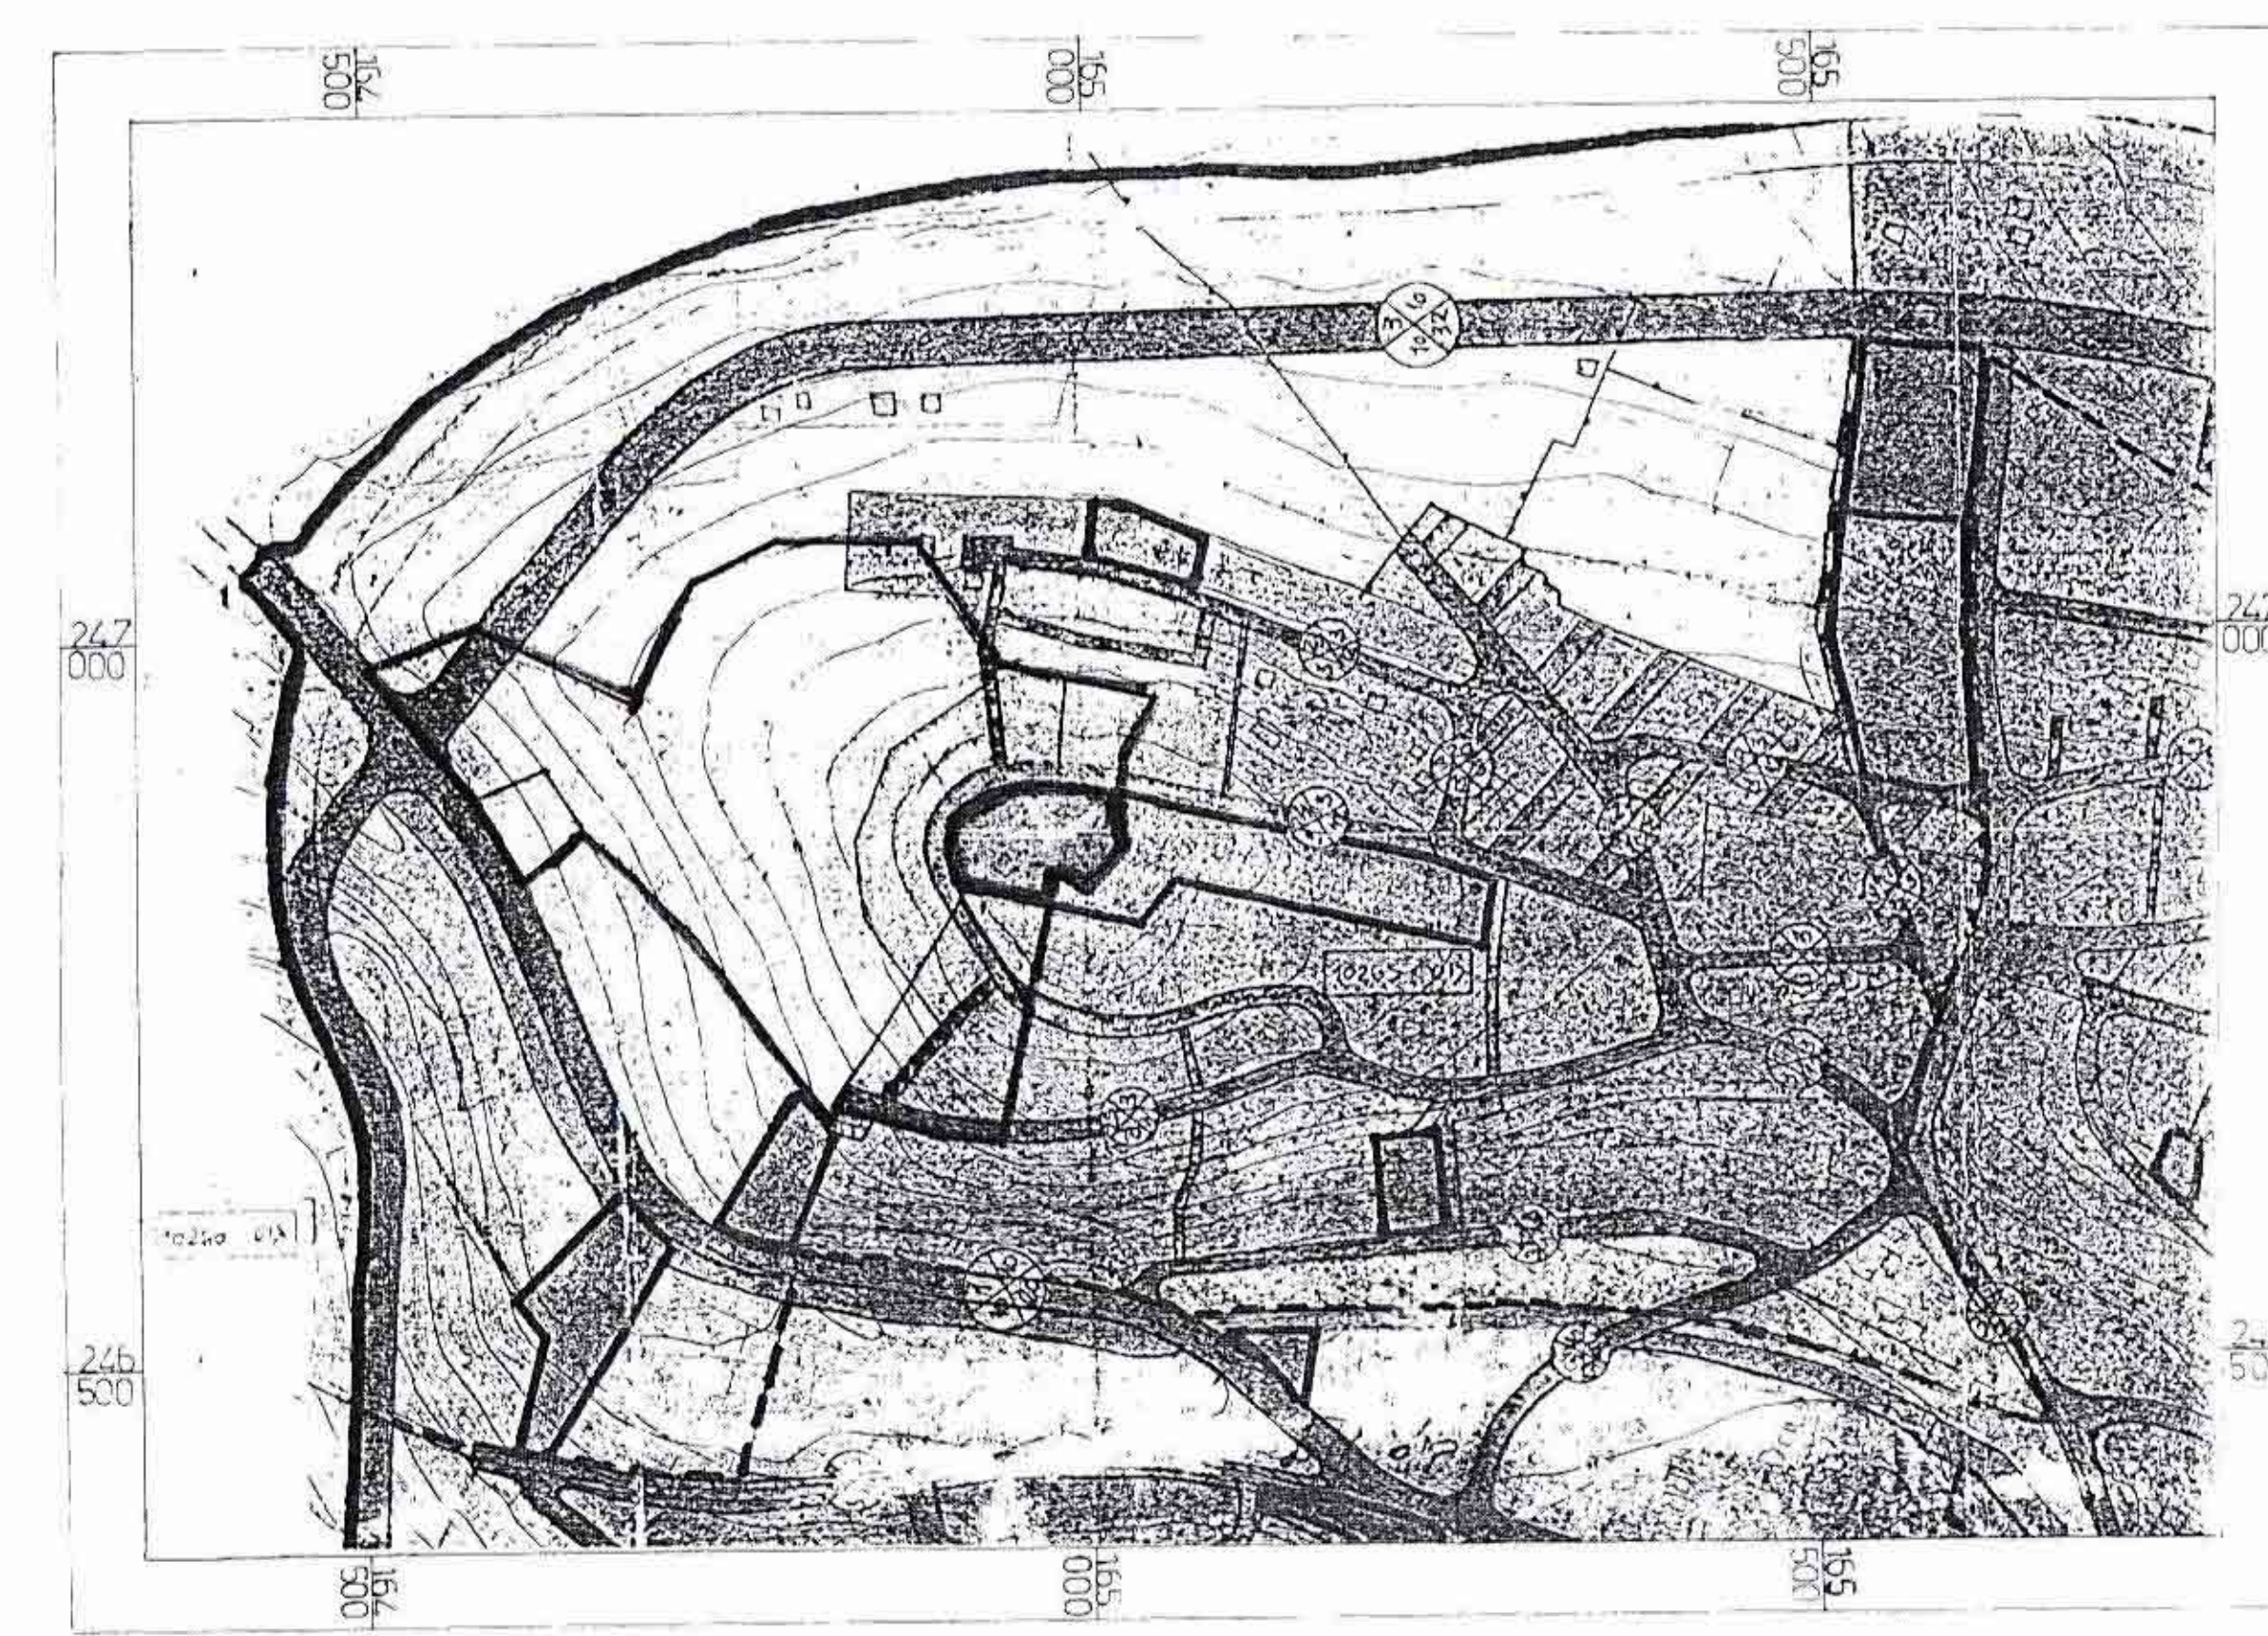


מצב קיים ק:מ 1:5000

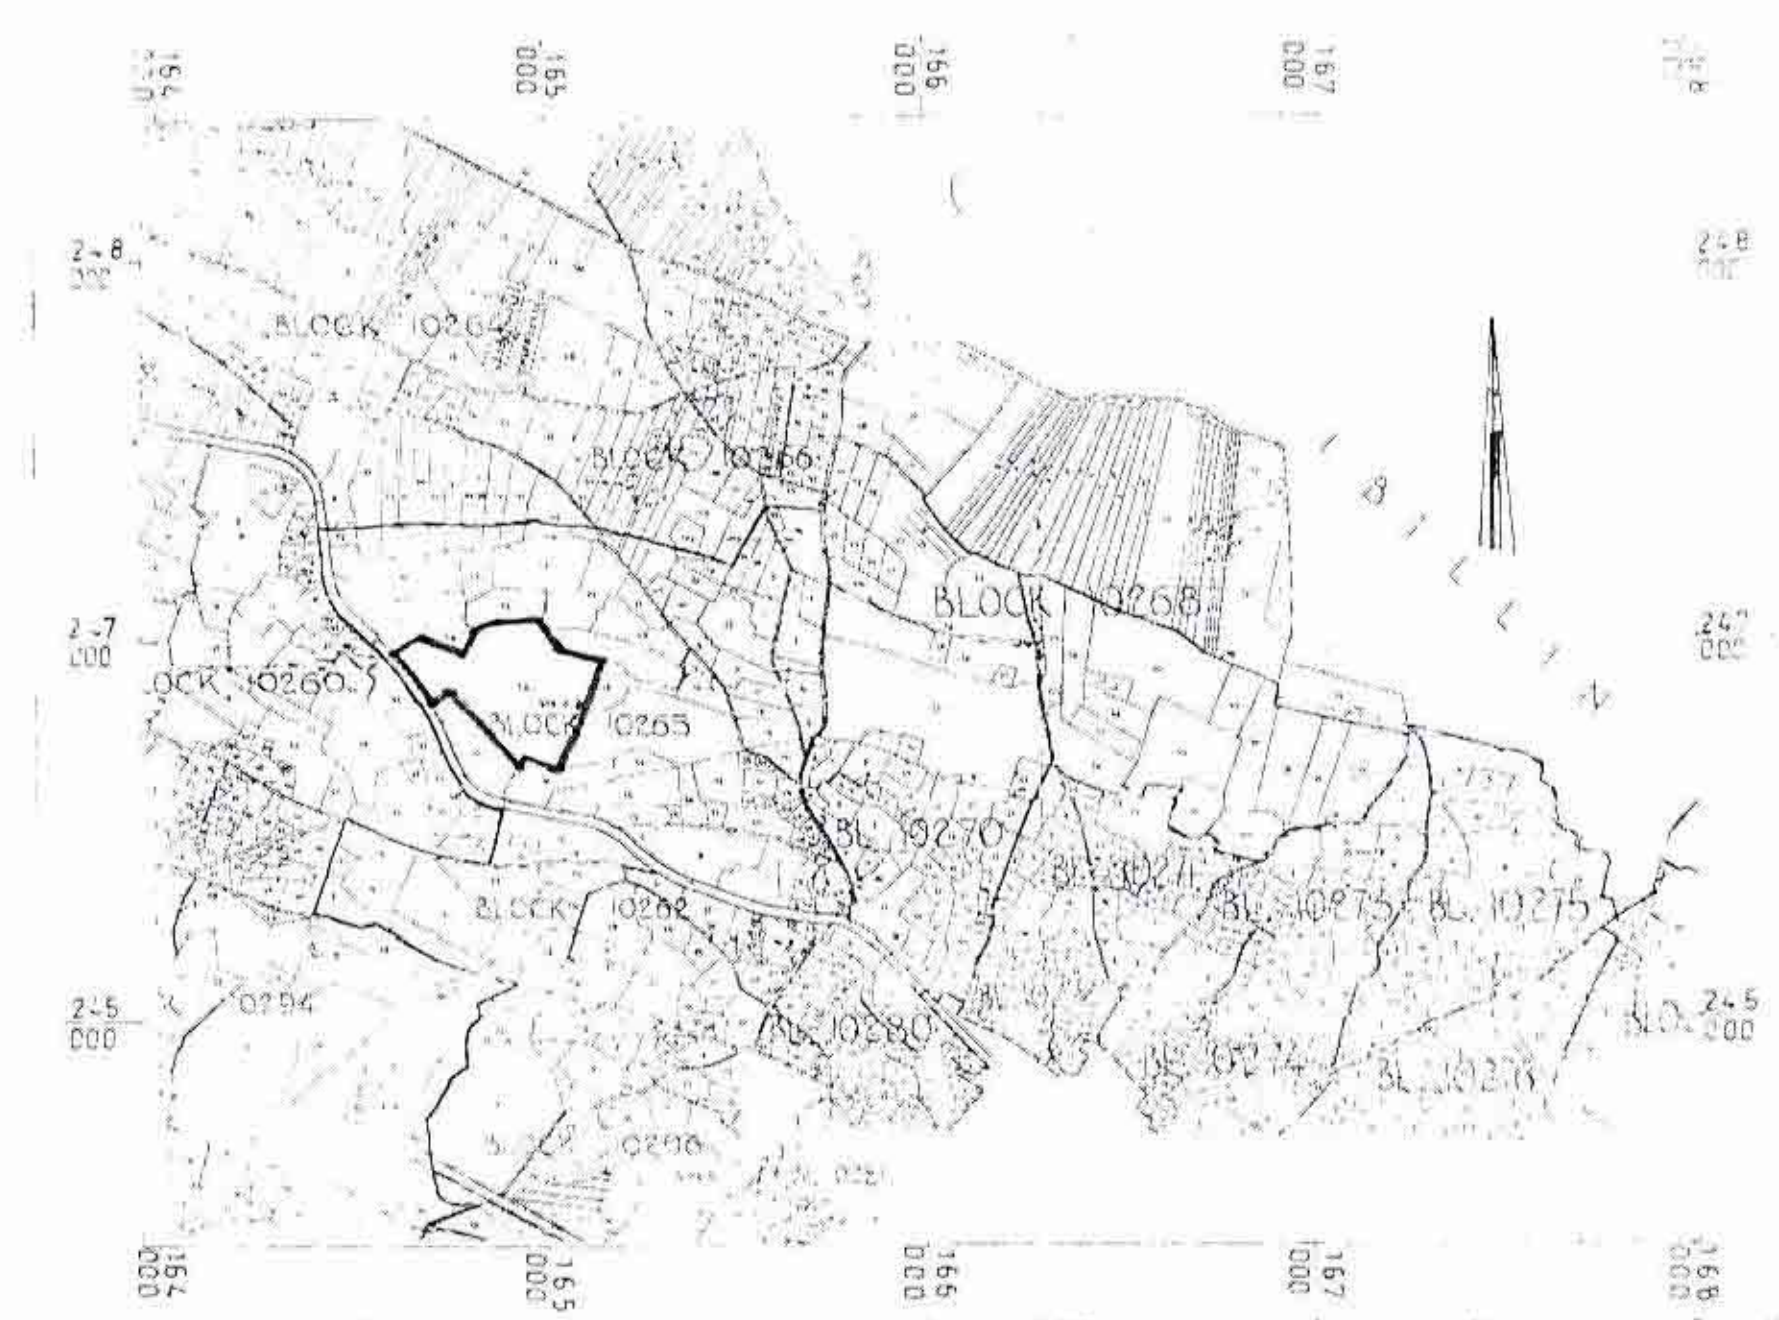

תכנית סביבה קמ 1:20000

שטח	רצף	רצף
34.44	32.00	אזור מגורים א
8.37	24.68	אזור מגורים ב
3.40	3.40	אזור ציבורי
3.80	3.80	אזור ספורט
7.50	7.50	מסחרי ומעליו מגורים
2.48	2.48	אזור לבנוני ציבור
7.85	7.85	אזור מסחרי שכונתי
2.50	2.50	אזור לתינוק
1.70	1.70	אזור ציבורי פתוח
11.10	11.10	רצפים
2.10	2.10	רצפים נדל"ל
1.44	1.44	רצפים

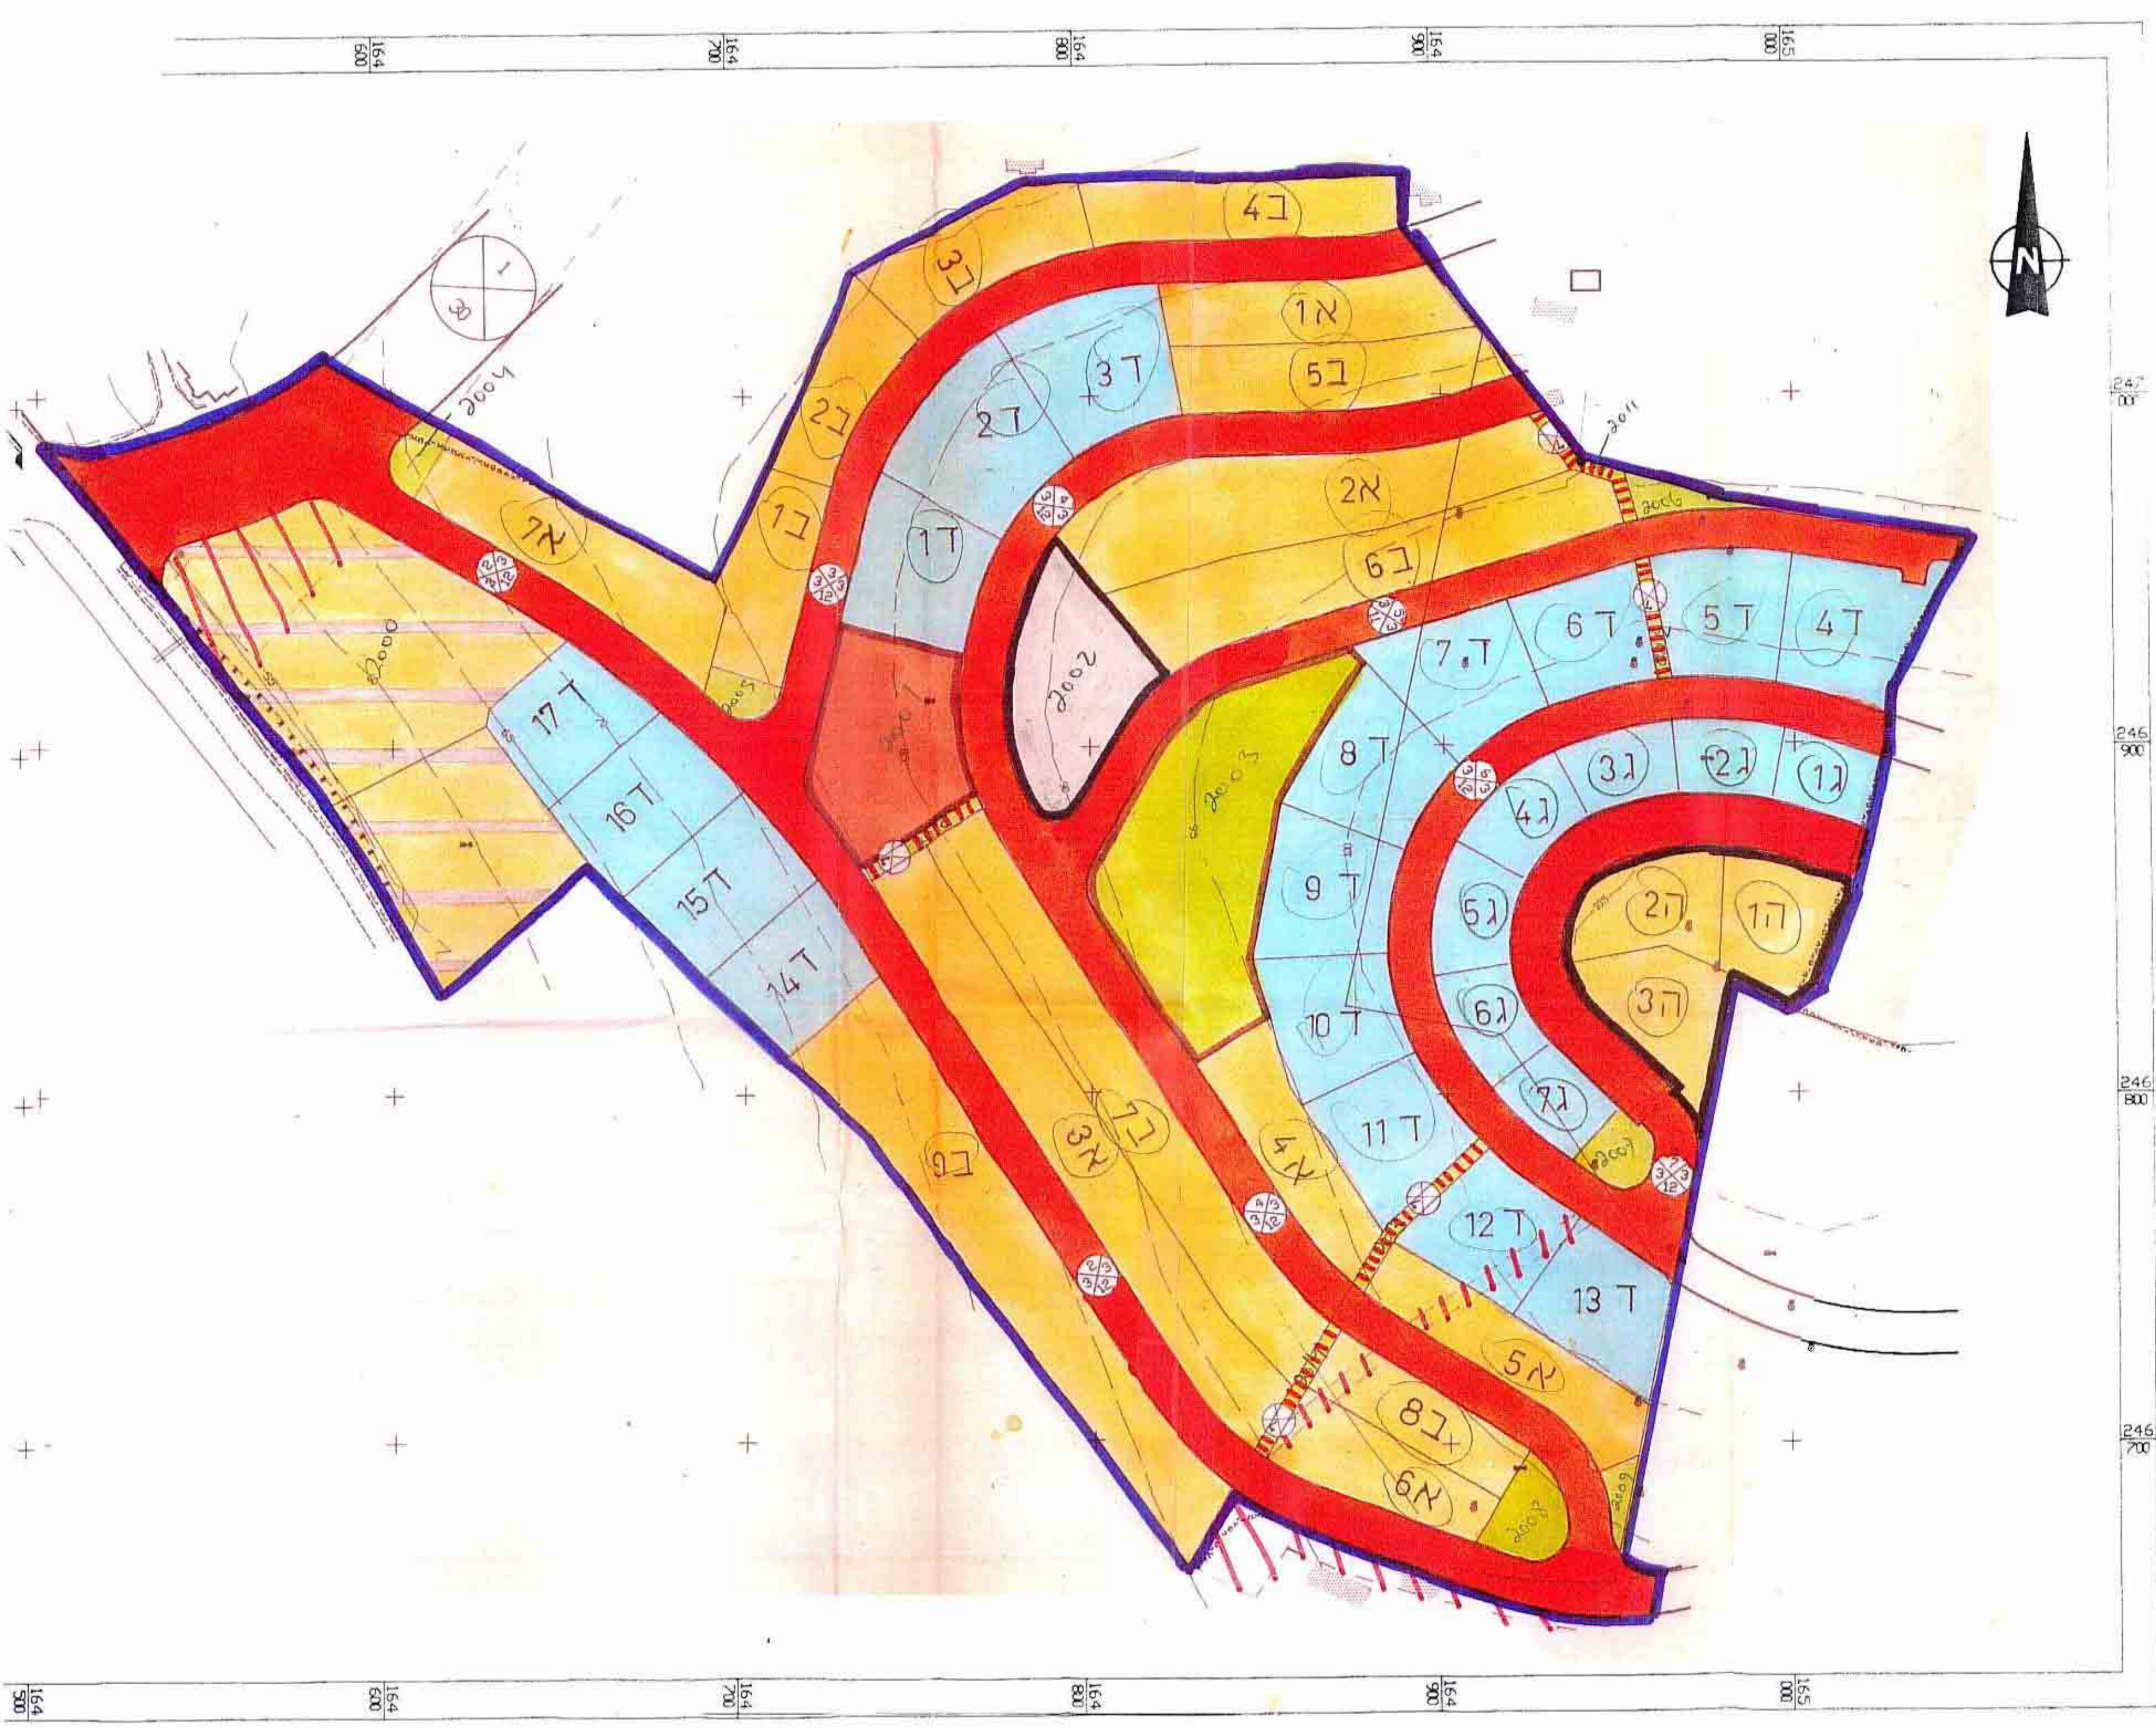

מצב מוצע קמ 1:1250