


# מרחב תכנון מקומי-הגליל המרכזי

## תכנית מפורטת מס. 2325

### תחנת תדלוק בכניסה המזרחית לשפרעם מנצרת.

2325

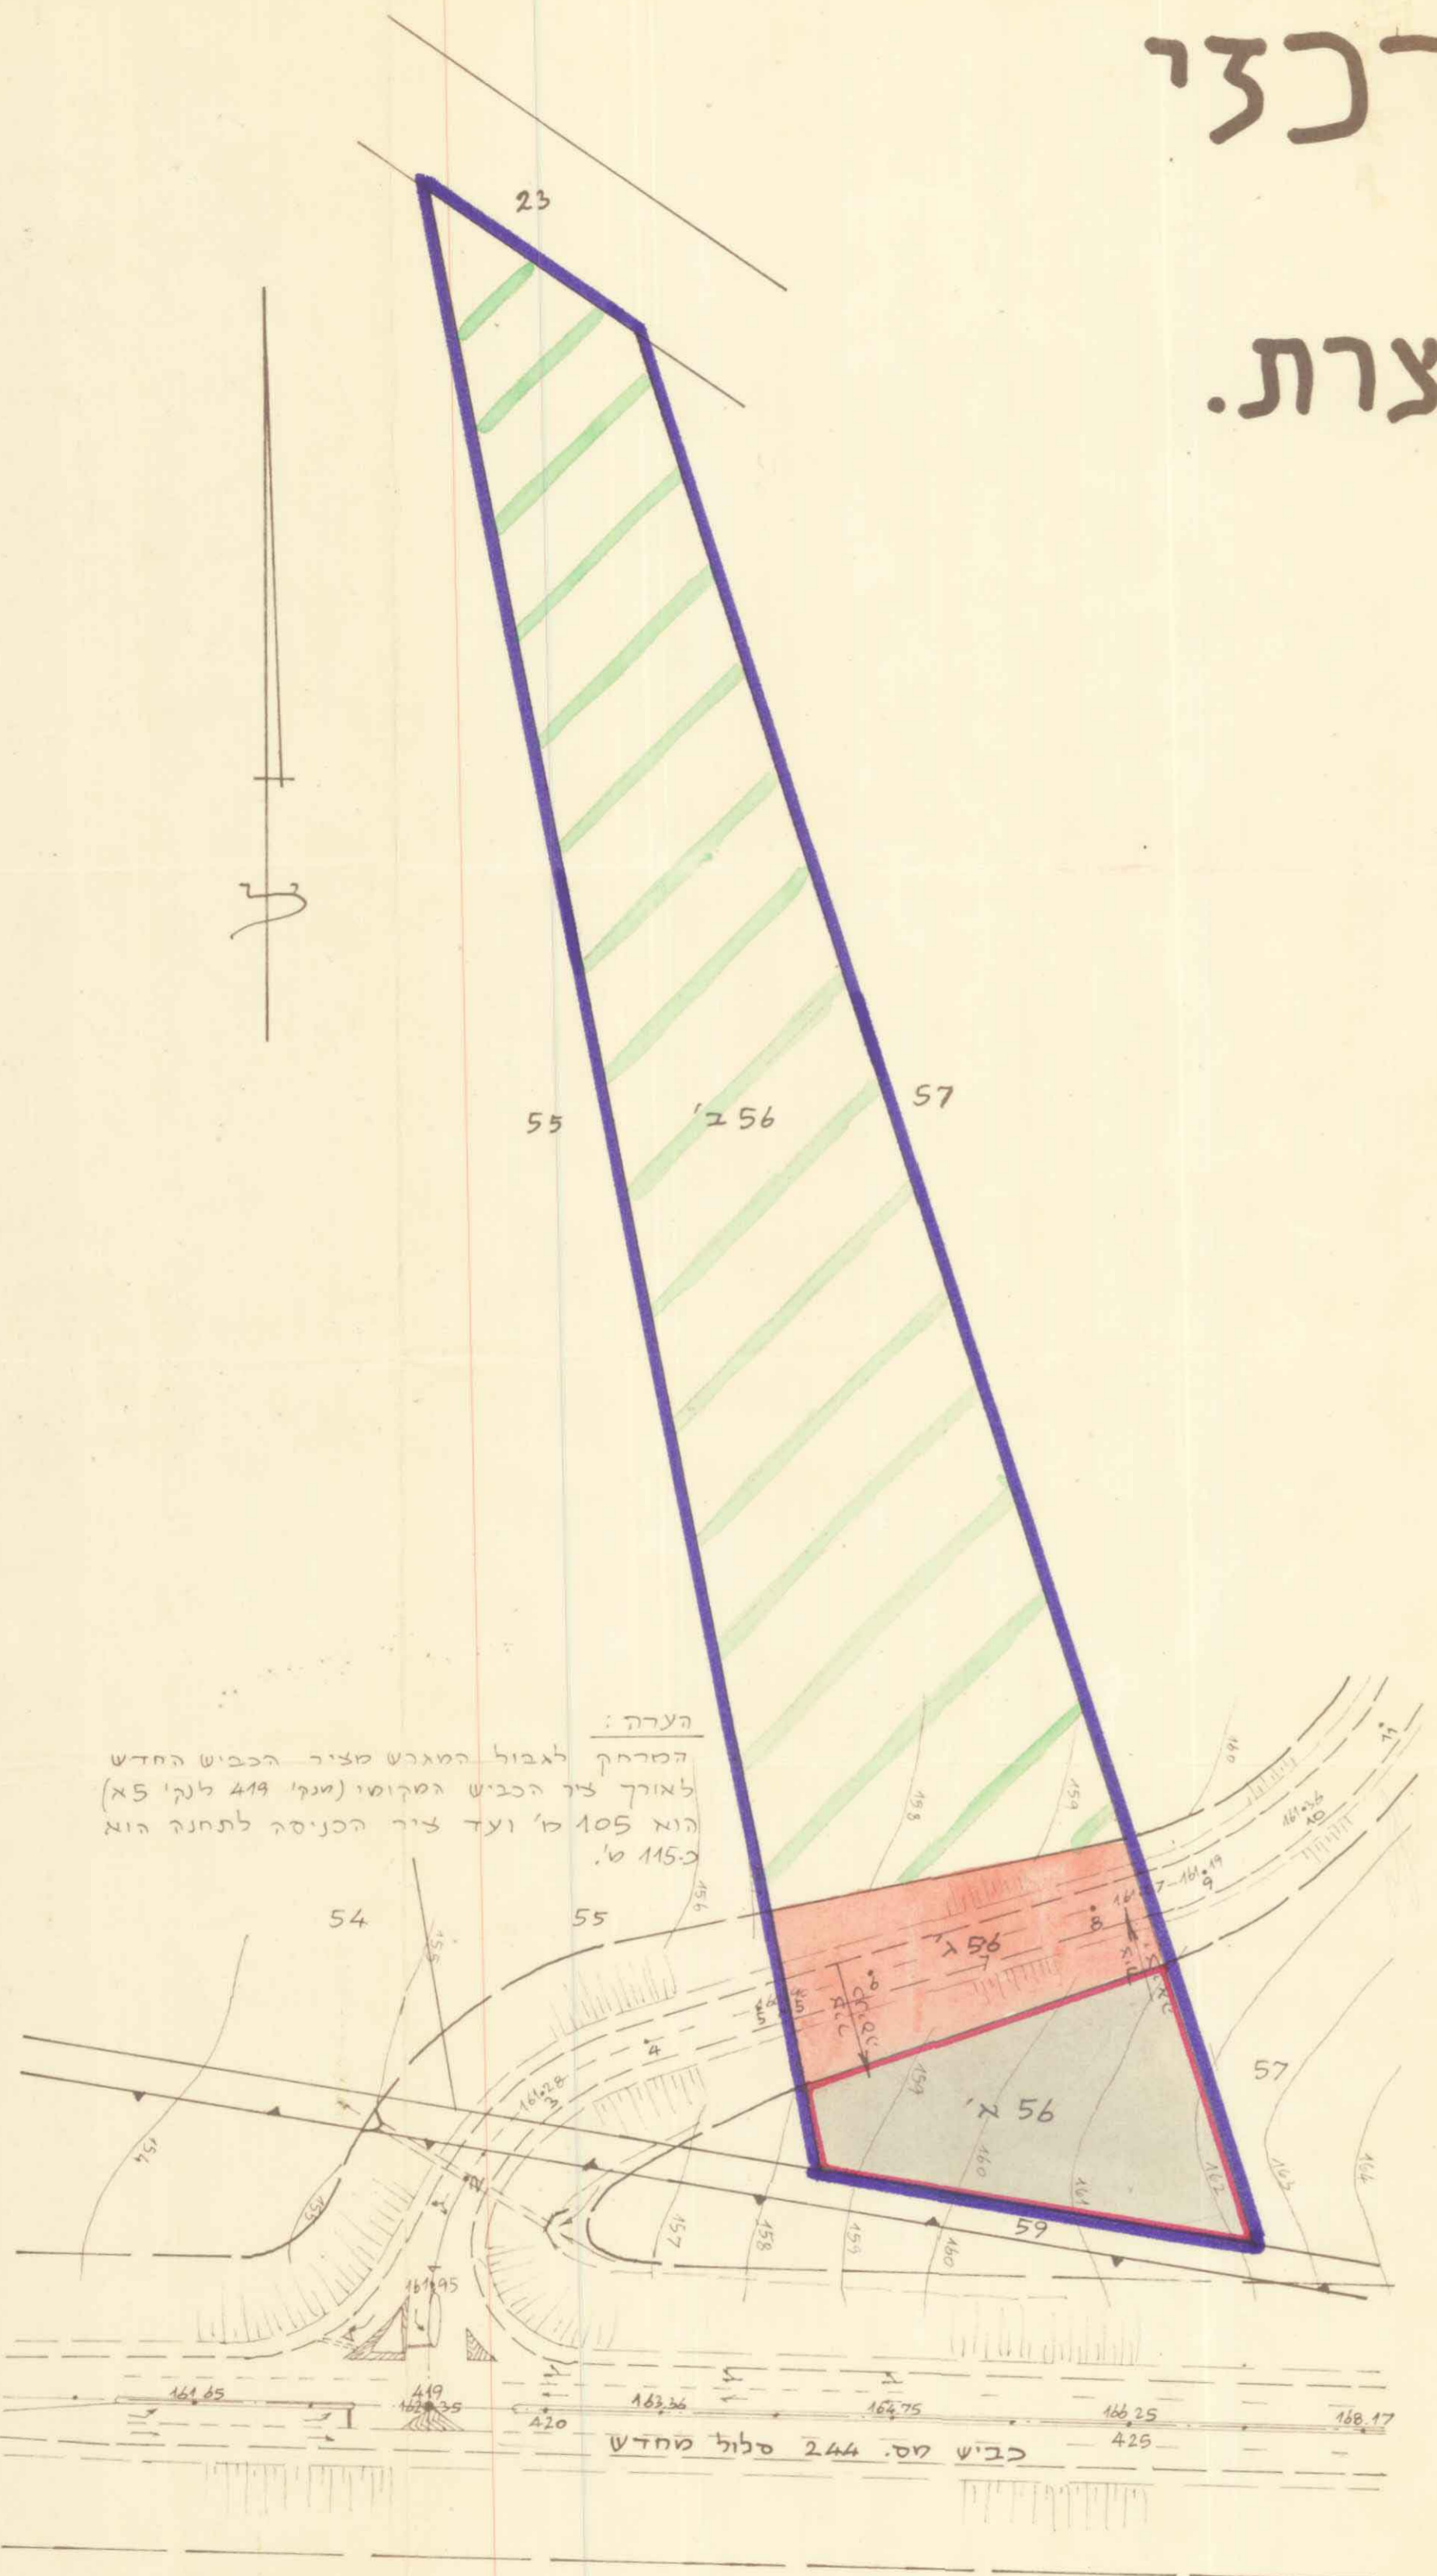


מצב חדש 1:1000

- סקרא :
- גבול התכנית
  - מארש מיוחד לתחנת תדלוק ומצנן
  - שטח חקלאי
  - דרך חדשה

ייעוד השטחים:

מס.	ייעוד השטח	השטח ב-2 מ"ר	השטח באחוזים
א'56	תחנת תדלוק ומצנן	2.200	13%
ב'56	שטח חקלאי	13.359	77%
ג'56	דרך חדשה	1.700	10%
56	סה"כ החלקה	17.259	100%

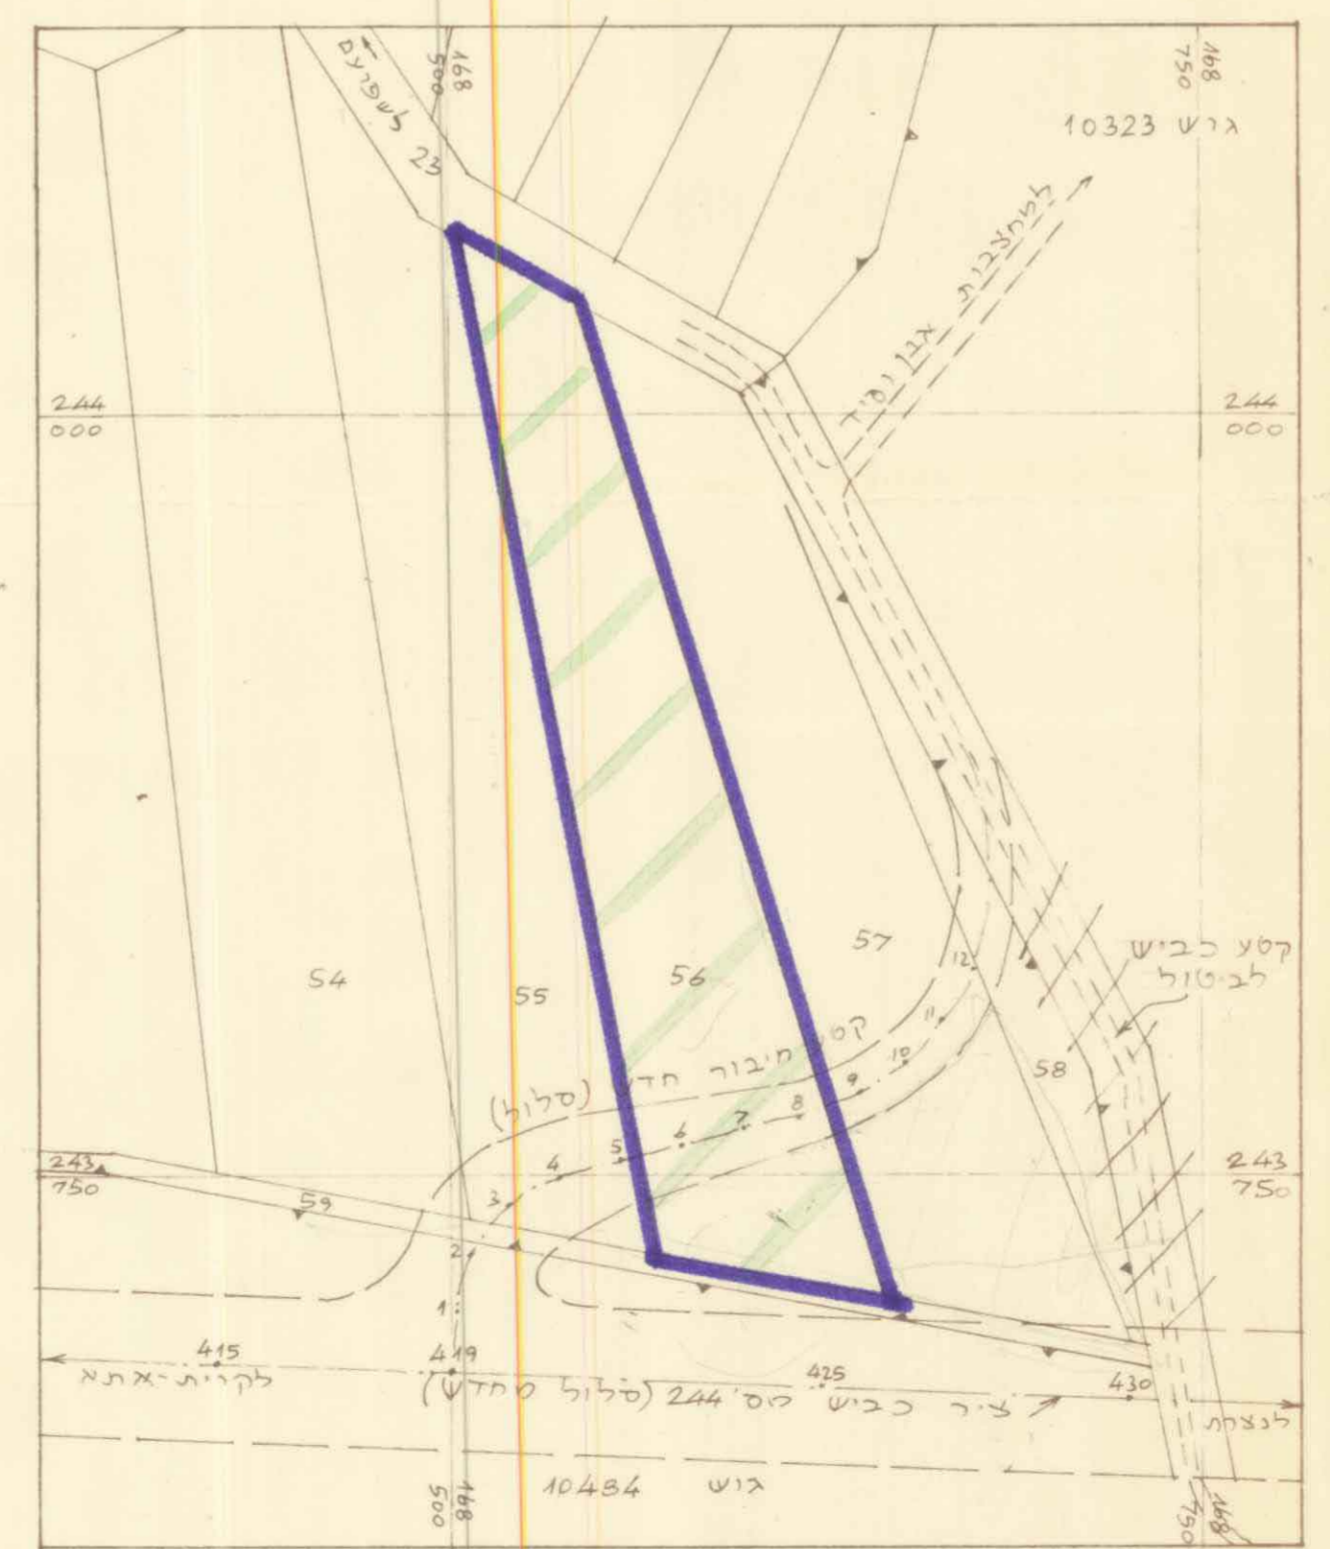

נדעיים הסביבה ומצב קיים 1:2500

מחוז : הוצפון  
 נפה : עכו  
 גוש : 10318  
 חלקה : 56  
 שטח התכנית : 17.259 ד.מ.  
 היוזם : אהמד עלי נסאר מכפר סרען.  
 בעל הקרקע : המטה הטכנית של חברת דלק בע"מ.  
 המשתכנן : ת.ד. 1831 תל-אביב.

משרד הפנים  
 חוק התכנון והבניה תשכ"ה-1965  
 מהח' ב'מס' 2325  
 מרחב תכנון מקומי  
 תכנית מס' 2325  
 הועדה המחוזית בשיבתה ה-2/10/77  
 מיום 26.10.77 החליטה להפקיר זו לתכנית הנכונה לעיל.  
 סגן מנהל כללי להנדסה  
 יושב ראש הוועדה

תכנית מס' 2325  
 מורפחה למתן תוקף בלתי-מיידי מס' 2190 מיום 29.1.77 עמוד 1132

חתימת היוזם:

חתימת בעל הקרקע:

חתימת המשתכנן:

חוק התכנון והבניה  
 הועדה המקומית לתכנון ובניה  
 הגליל המרכזי  
 תכנית מס' 2325  
 הועדה המקומית בשיבתה מס' 23/75  
 מיום 2.7.75 החליטה להפקיר על הפקרת התכנית הנכונה לעיל.  
 יושב ראש הוועדה

תאריך: יוני 1975

משרד הפנים  
 חוק התכנון והבניה תשכ"ה-1965  
 מהח' ב'מס' 2325  
 מרחב תכנון מקומי  
 תכנית מס' 2325  
 הועדה המחוזית בשיבתה ה-2/10/77  
 מיום 26.10.77 החליטה לתת תוקף לתכנית הנכונה לעיל.  
 סגן מנהל כללי להנדסה  
 יושב ראש הוועדה

תכנית מס' 2325  
 מורפחה למתן תוקף בלתי-מיידי מס' 2190 מיום 2.6.77 עמוד 1132

הערה:  
 המרחק לגבול המגרש מצד הכביש החדש לאורך צד הכביש המקומי (מנק' 419 לנק' 45) הוא 105 מ' ועד צד הכניסה לתחנה הוא 115 מ'.