



בט' החלקות לפי גוש רשום

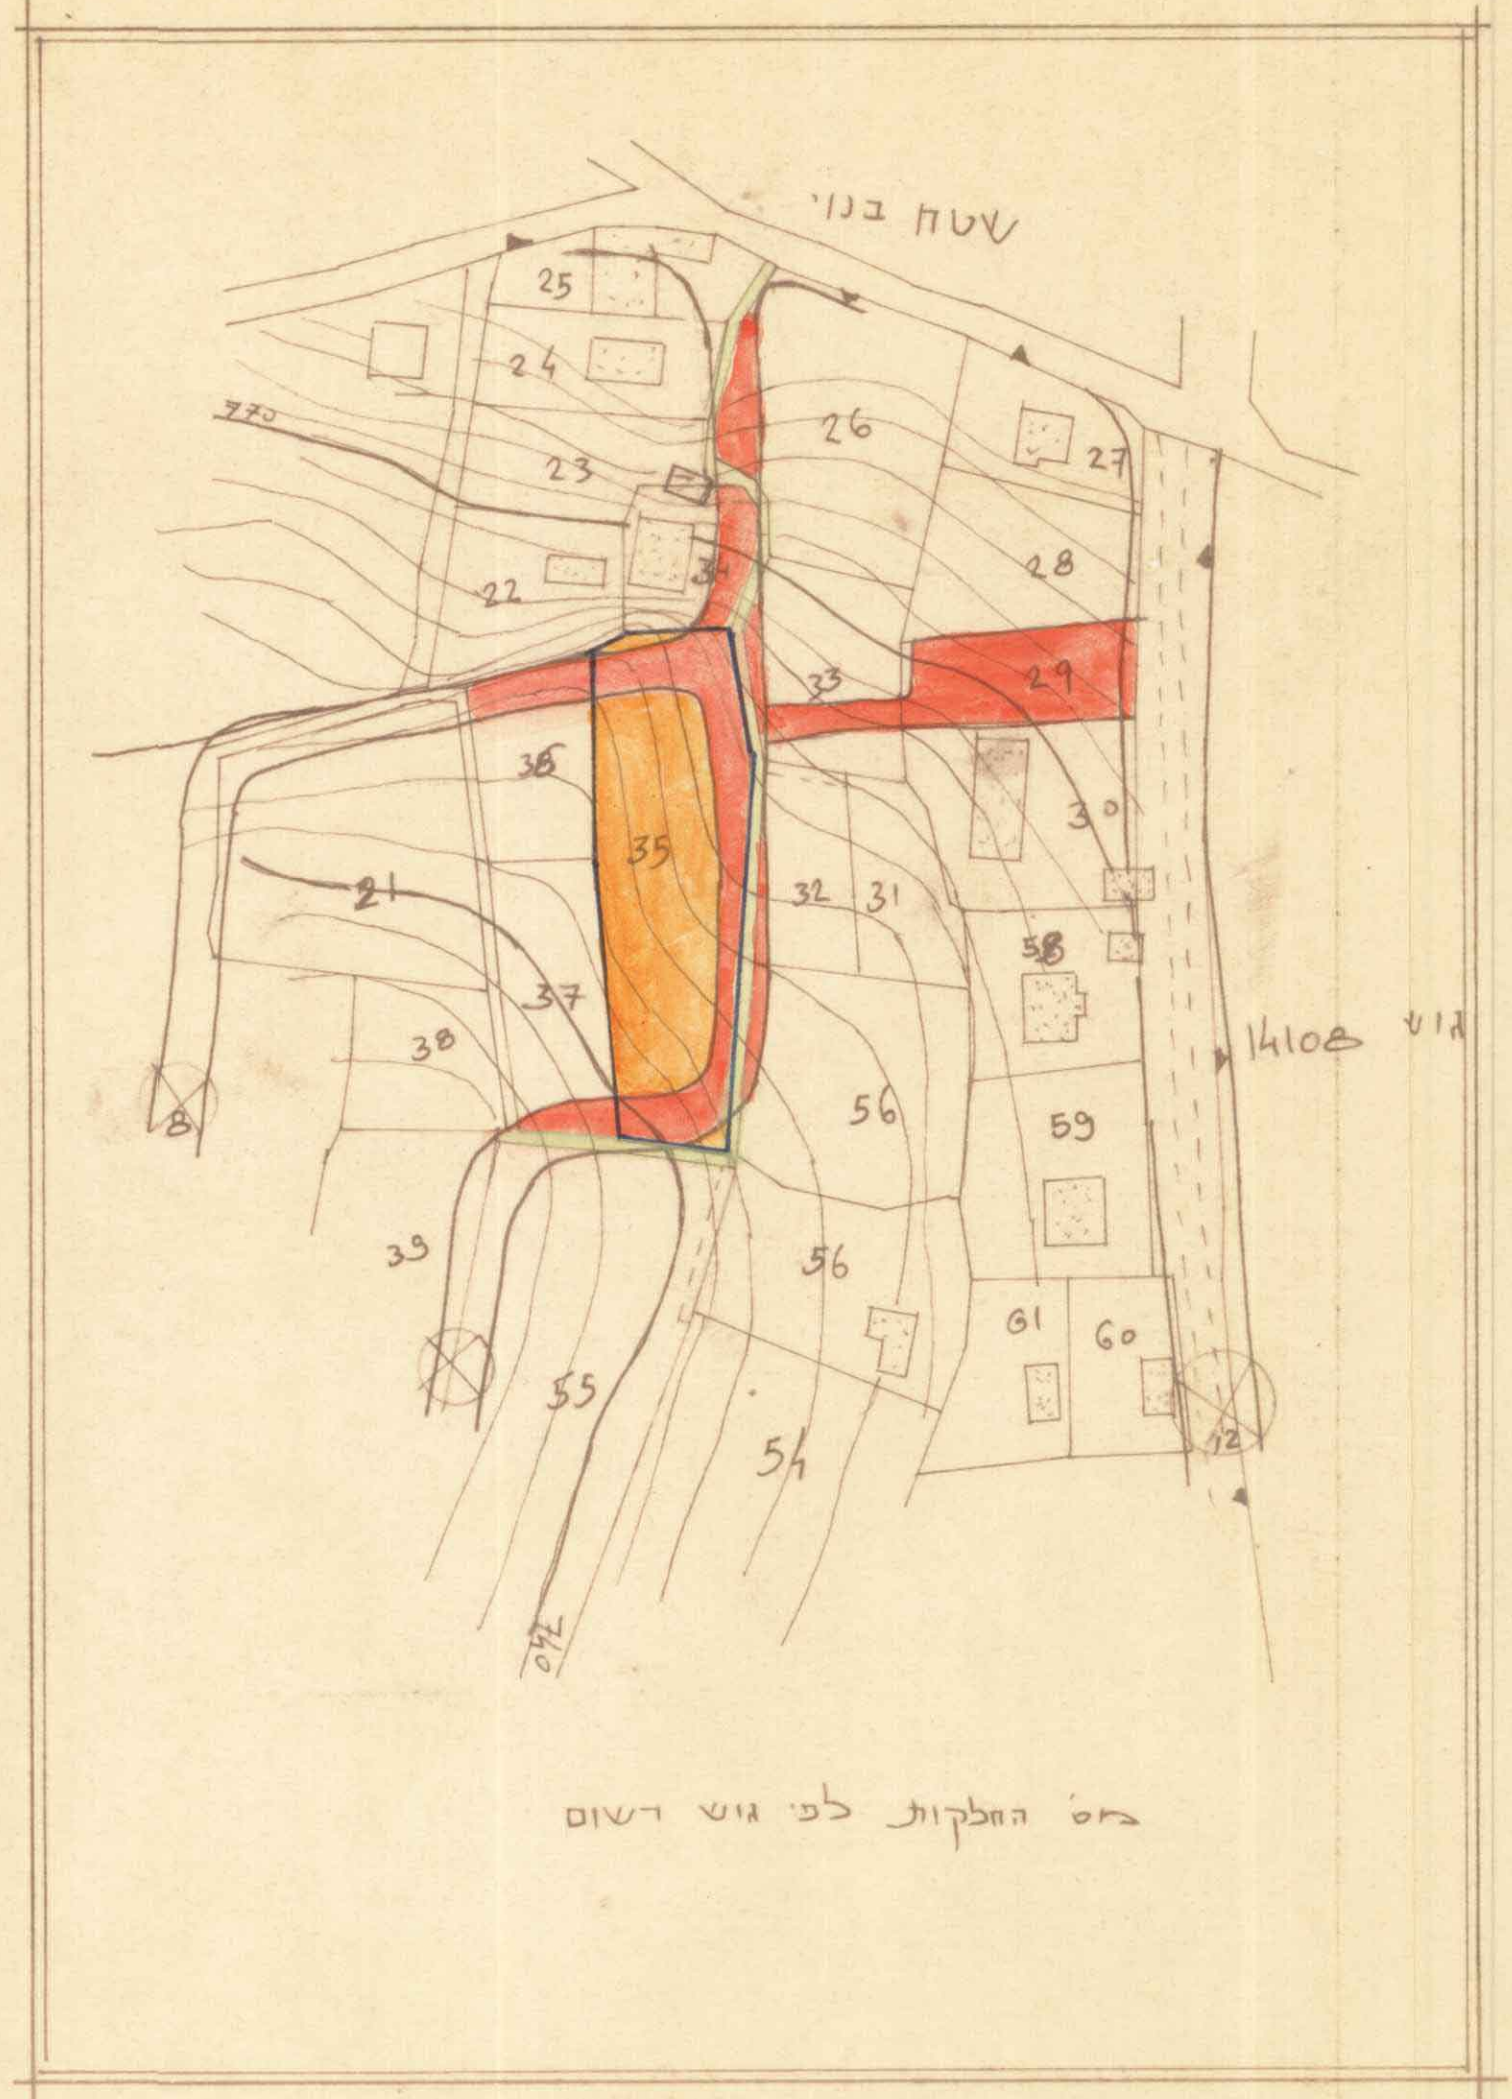

בט' החלקות לפי גוש רשום

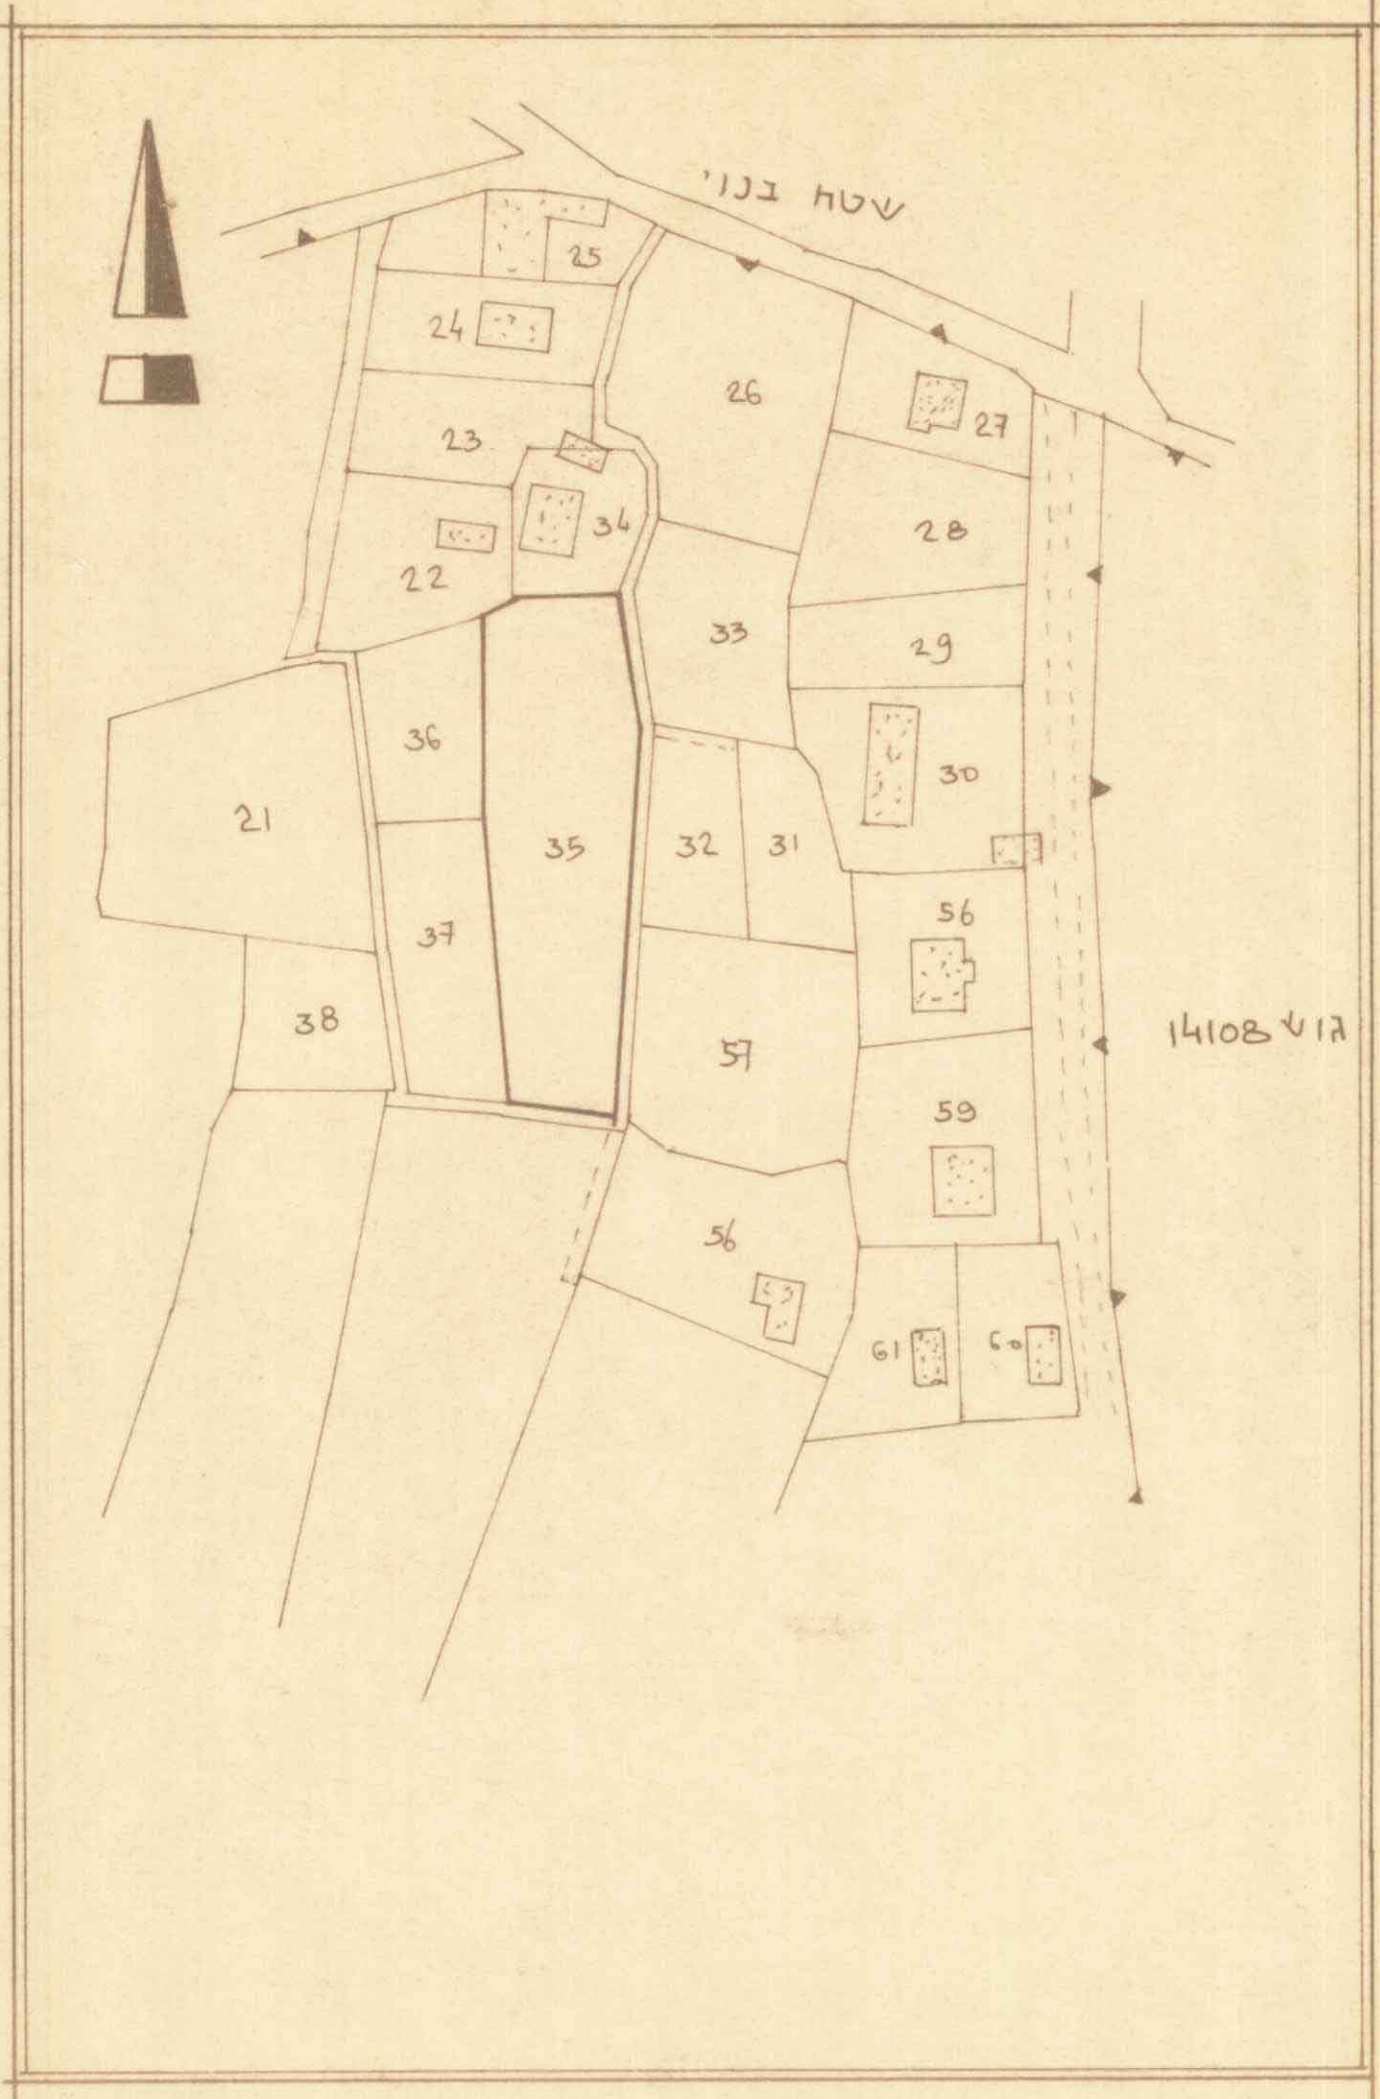

תכנית הסביבה לפי גוש רשום 14109 ק.מ. 1:1250

מחוק

מרחב ותכנון הגליל המרכזי מחוז הצפון נפת עכו

תכנית ~~מרחב~~ מס' 2500/ג
 שינוי יעוד חלקה 35 תוו"מ 14109 מאיזור חאורים א לאיזור לבני ציבור
 ושני תכניות חלקה גוש חלב מס' 912/א
 שטח התכנית 1960 מ"ר
 בעל הקרקע: רשות הפיתוח
 יו"ם התכנית: מועצה מקומית גוש חלב
 חתימת בעל הקרקע:
 חתימת היוזם:

תכנית מס' 2500 גורשה לסיקור בילקום
 המשרדים מס' 2295 מיום 13.2.77 קמ"ר 816

חוק התכנון והבניה תשכ"ה 1965
 הועדה המקומית לתכנון ובניה הגליל המרכזי
 תכנית מס' 2500
 הועדה המקומית בשיבתה מס' 4/39
 מיום 8.12.77 החליטה להמליץ על הפקדת התכנית הנקובה לעיל.
 י"ר תיק

המתכנן: א. סאבה את א. אבו סמרה
 מהנדסי בנין א. סאבה את א. אבו סמרה
 עכו רח' ציבוטנסקי 9
 חתימת המתכנן

משרד הפנים
 חוק התכנון והבניה תשכ"ה-1965
 מחוז הצפון
 מרחב תכנון מקומי
 תכנית מס' 2500
 הועדה המחוזית בשיבתה ה-4/39
 מיום 8.3.78 החליטה להמליץ על הפקדת התכנית לעיל.
 סגן מנהל כללי לתכנון יושב ראש הועדה

משרד הפנים
 חוק התכנון והבניה תשכ"ה-1965
 מחוז הצפון
 מרחב תכנון מקומי
 תכנית מס' 2500
 הועדה המחוזית בשיבתה ה-4/39
 מיום 16.9.79 החליטה להמליץ על הפקדת התכנית לעיל.
 סגן מנהל כללי לתכנון יושב ראש הועדה

תכנית מס' 2500 גורשה לסיקור בילקום
 המשרדים מס' 2990 מיום 12.12.83 קמ"ר 643

מקרא	
	גבול התכנית
	גבול חלקה
	גבול גוש
	קו גובה
	איזור חאורים א
	שטח בנין ציבור
	דרך או הרחבה חוצעת
	קו בנין בחייל
	רוחב של דרך

תכנית הסביבה לפי המצב המוצע ק.מ. 1:250

תכנית הסביבה לפי תכנית המתאר 1:1250