

משרד הפנים מחוז הצפון  
 חוק התכנון והבניה תשכ"ה-1965  
**אישור תכנית מס. 5309**  
 הועדה המחוזית לתכנון ולבניה החליטה  
 ביום 1.3.79 לאשר את התכנית

הודעה על אישור תכנית מס.  
 מוסגת בלוקט מסומים מס.  
 מס. 1378

270  
125  
000

270  
000  
192  
000

מינהל מקרקעי ישראל  
 מצול ומכירות - מחוז הצפון

שטח	חשיבות	תאריך
15.180	טובה א.	
15.180	א. סכנו	
138/60		



מצב קיים

מחוז הצפון  
 מרחב תכנון מקומי הגליל המרכזי

תכנית מס' 5309  
 המהווה שנוי לתכנית מתאר מס' 912/ג תכנון ובניה  
 הגליל המרכזי

**גוש חלב**

ק.מ. 1:1250

יזינה גמול 5309 מס' 12/80  
 הועדה המקומית בישיבתה מס' 9/8  
 מיום 10.10.78 החליטה להסתייג  
 על תחן חוקר לתכנית הנקובה לעיל.  
 מנכ"ס הועדה

דין התכנון והבניה הנ"ל  
 הועדה המקומית לתכנון ובניה  
 הגליל המרכזי  
 תכנית מס' 5309 מס' 12/80  
 הועדה המקומית בישיבתה מס' 15/80  
 מיום 12.3.80 החליטה להסתייג  
 על תחן חוקר לתכנית הנקובה לעיל.  
 מנכ"ס הועדה

נפה : צפת  
 גוש : 14098  
 חלקה : בשלמות : 27, 26, 25  
 חלק : שטח בנוי  
 השטח : 11.500 ד'


בעל הקרקע : מינהל מקרקעי ישראל ואחרים  
 יוזם התכנית : מינהל מקרקעי ישראל  
 עורך התכנית : מינהל מקרקעי ישראל  
 מינהל מקרקעי ישראל  
 מחוז הצפון  
 נצרת עילית, ת.ד. 680  
 מחוז הצפון 16489

270  
000  
192  
000

טבלאת השטחים

ת'אור השטח	שטח	%
אזור מגורים	8.850	77.0
דרכים	2.530	22.0
מבני צבור	0.120	1.0
	11.500	100.0

- מקרא
- גבול התכנית
- אזור מגורים א
- אזור מגורים ב
- דרך קיימת
- דרך מוצעת
- דרך להולכי רגל
- מספר הדרך
- מרווח צדדי
- רוחב הדרך
- מבני צבור
- דרך לבטול

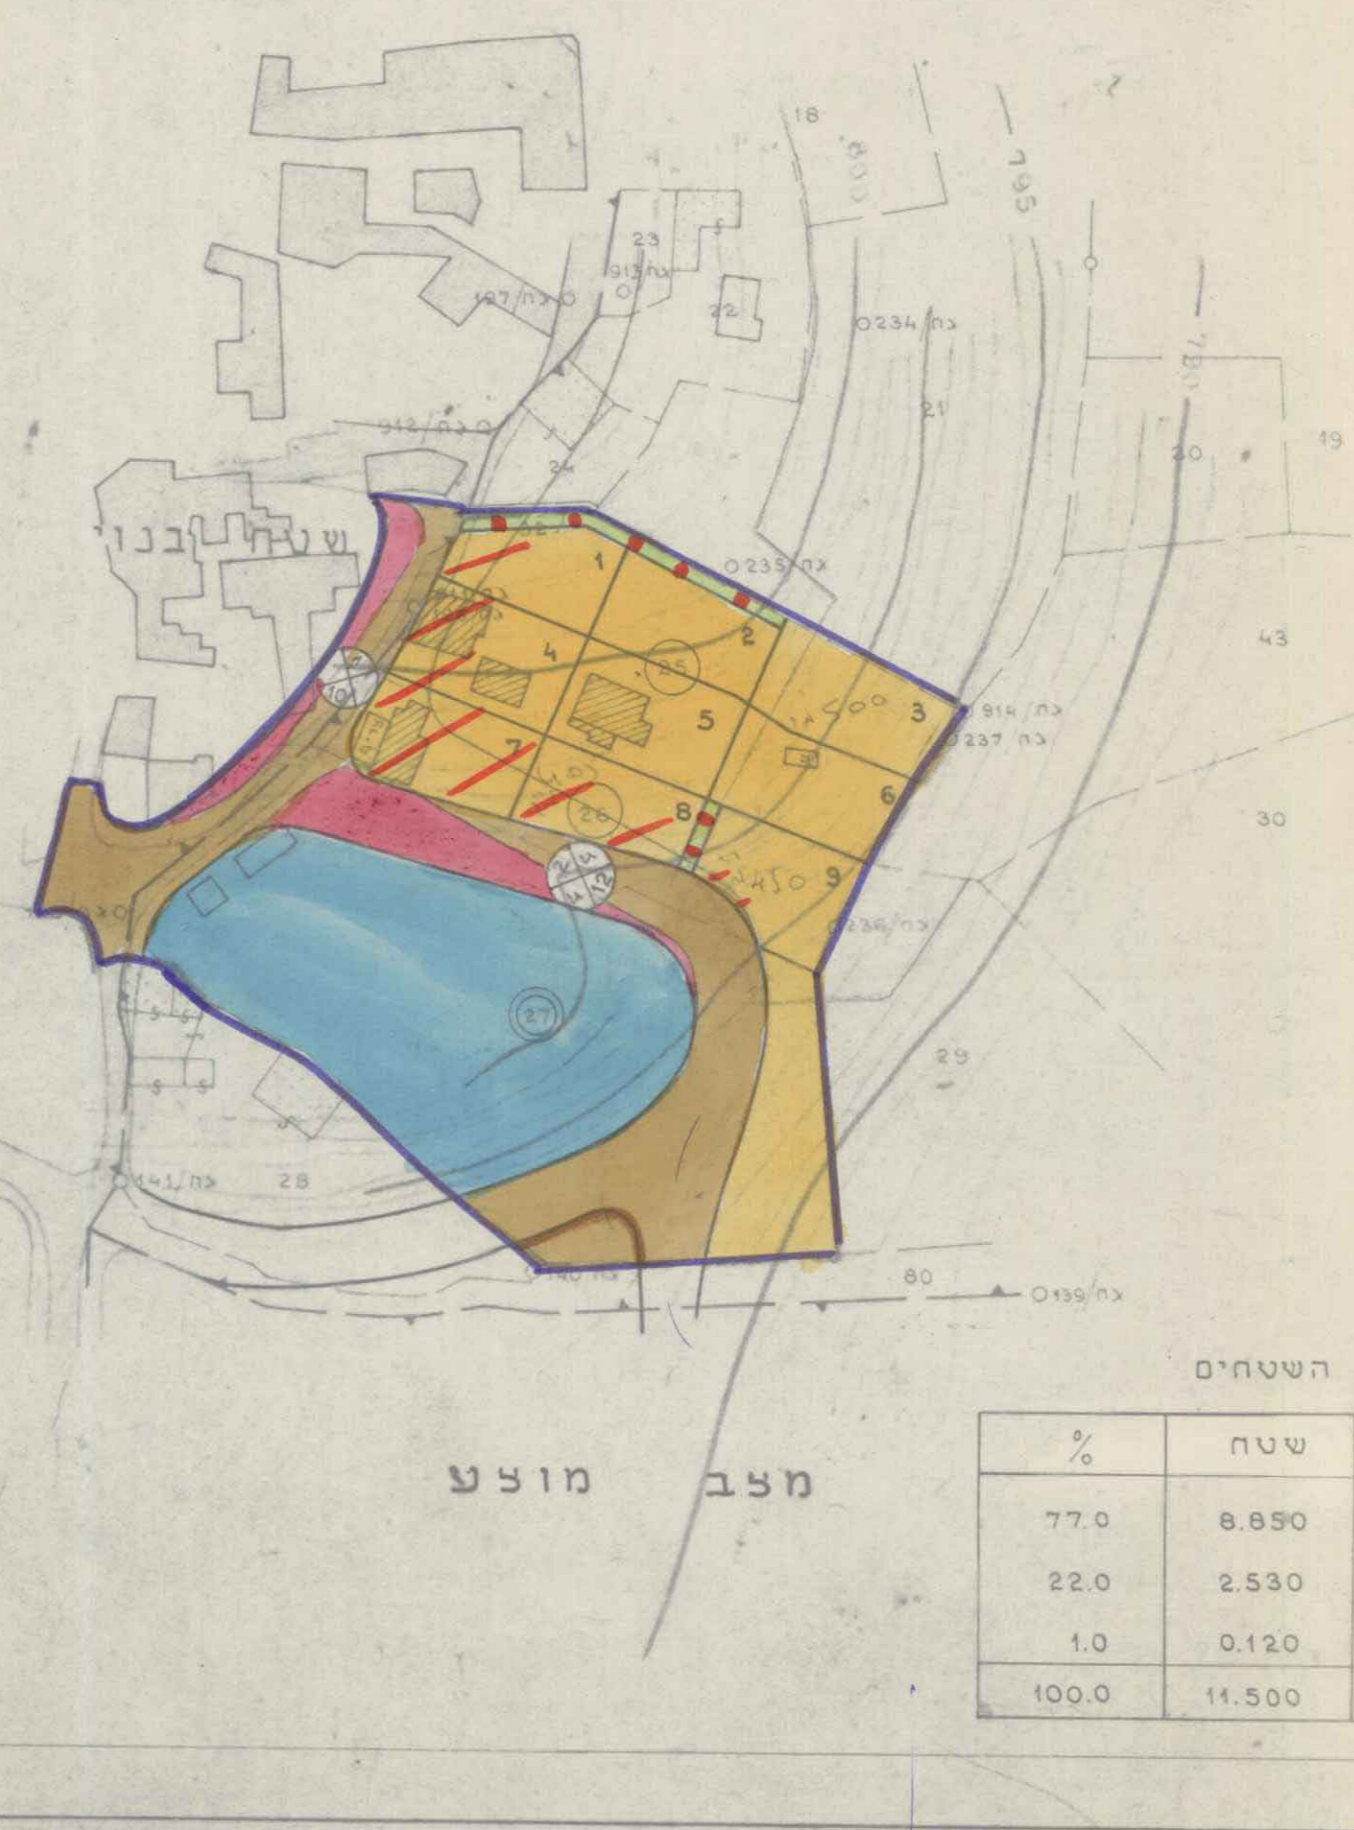

מצב מוצע