

001
3/94

משרד הפנים מחוז הצפון
חוק התכנון והבניה תשכ"ח-1965
7168
הפקדת תכנית מס.
הועדה המחוזית לתכנון ולבניה החליטה
ביום 4.9.91 להפקיד את התכנית.
יו"ר הוועדה המחוזית

משרד הפנים
לשכת תכנון
לשכת 08
נתקבל
תיק מס'

הודעה על הפקדת תכנית מס. 7168
מורטמה בילקוט הפרסומים מס.
7168


מרחב תכנון מקומי "מבוא העמקים"
יקנעם עילית

משרד הפנים מחוז צפון
חוק התכנון והבניה תשכ"ח-1965
אישור תכנית מס. 7168
הועדה המחוזית לתכנון ולבניה החליטה
ביום 6.1.93 לאשר את התכנית.
סמכ"ל לתכנון יו"ר הוועדה המחוזית


תכנית מס' ג' 7168
שינוי לתכנית מפורטת מס' 340
הנקראת "רמת יקנעם"
הקנמ.
1:1250

הודעה על אישור תכנית מס. 7168
מורטמה בילקוט הפרסומים מס.
5154
ביום 28.10.92


מחוז הצפון
נפה יזרעאלים
ישוב יקנעם עילית
בעל קרקע: מ.מ.
יזם התכנית מועצה מקומית יקנעם עילית
עורך התכנית צביה גולד אדריכלית
שטח התכנית כ: (28+1.7) 45 דונם
גוש 11083 צ/6+חלק ש/35

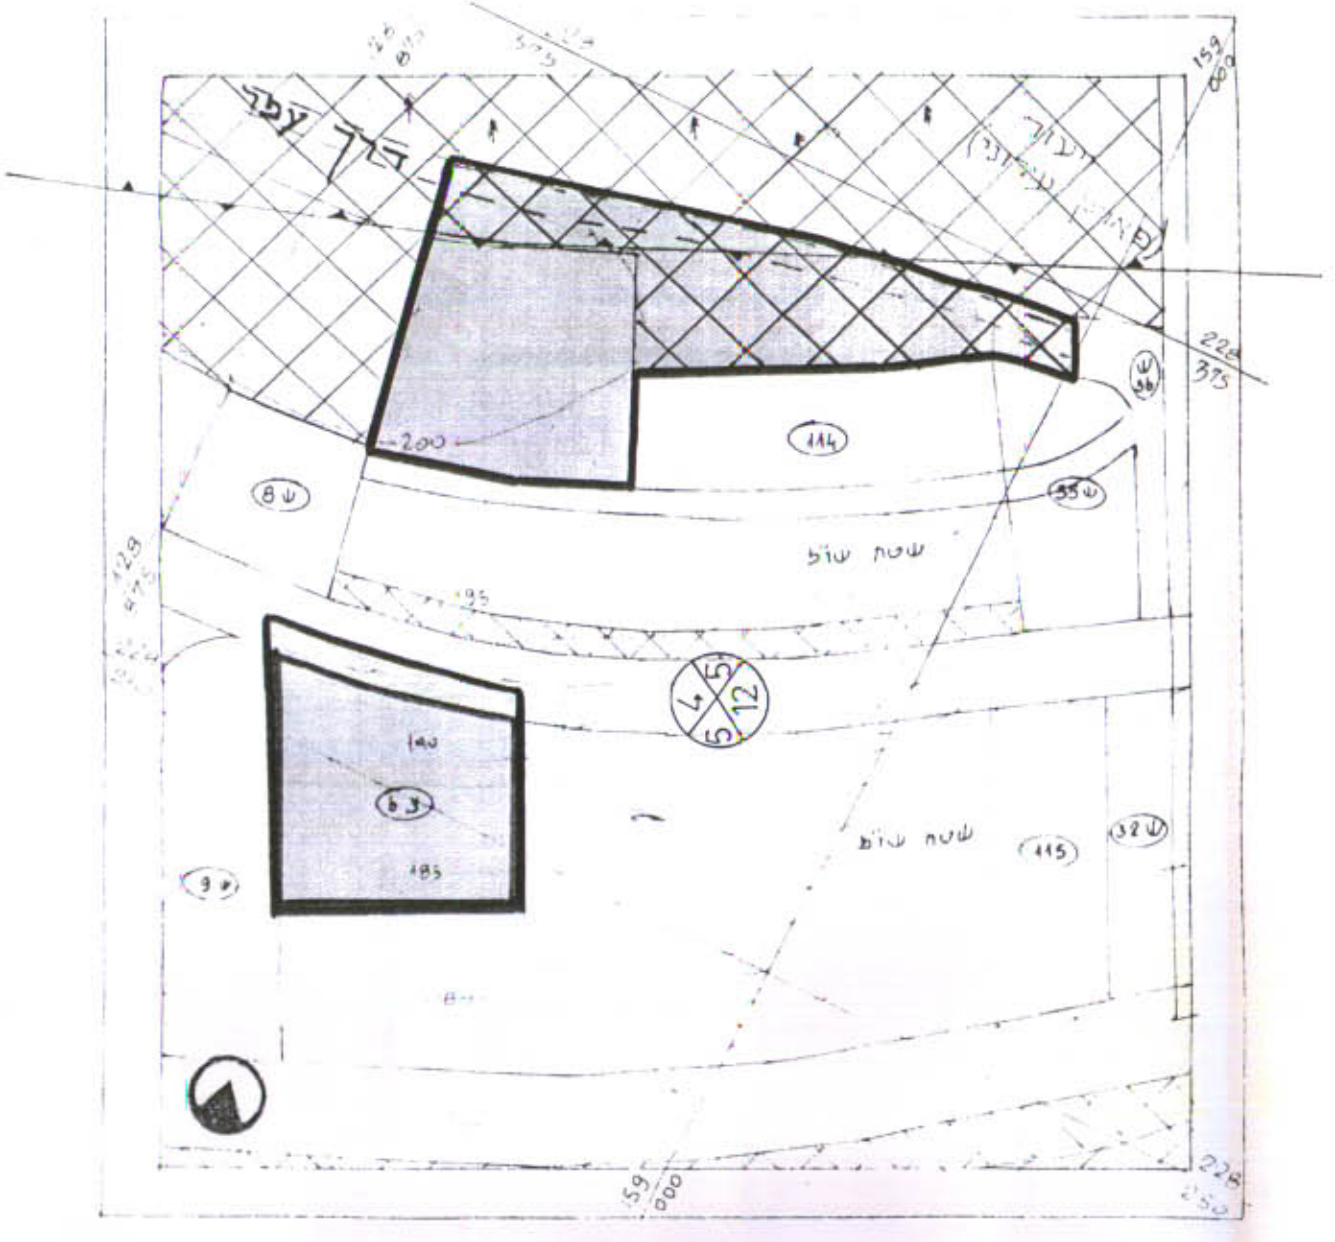

תכנית מצב קיים 1:1250

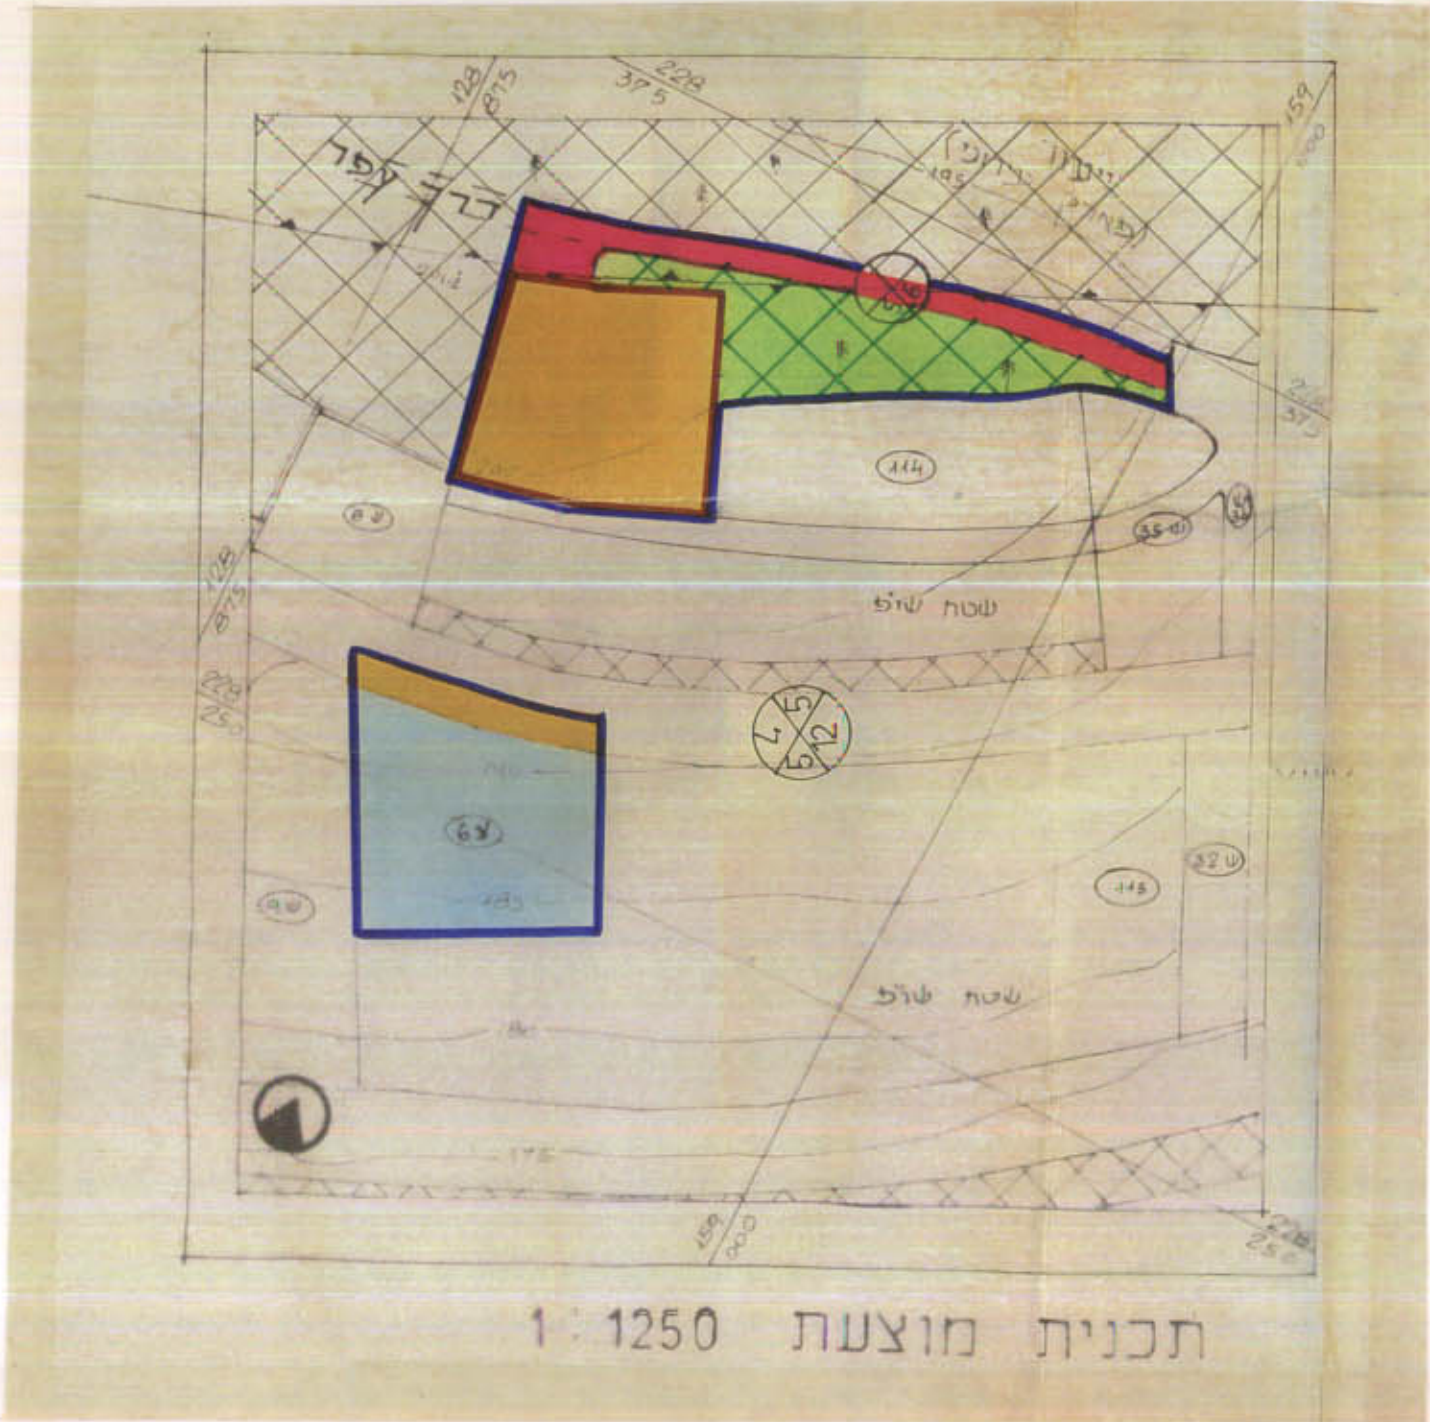

תכנית מוצעת 1:1250

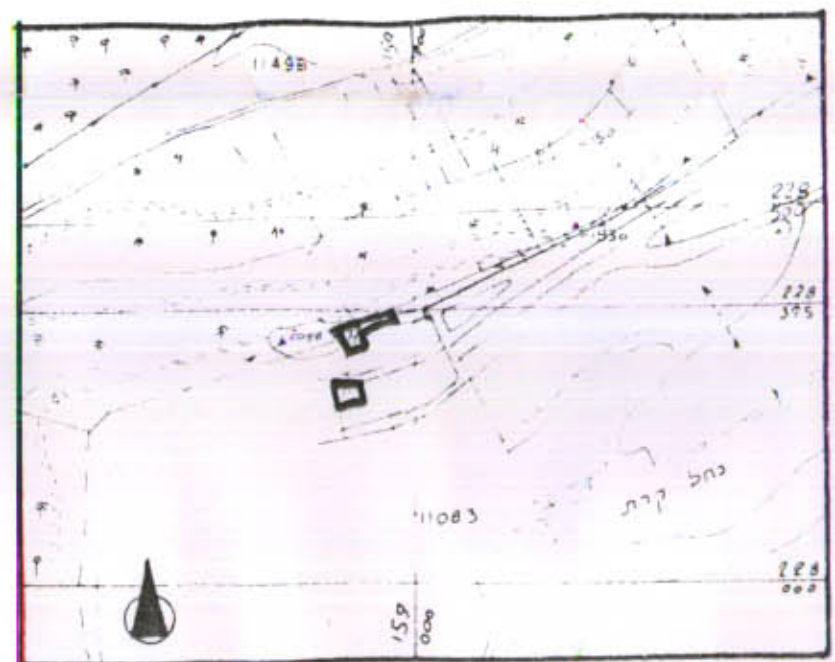

תרשים סביבה 1:10000

מקרא:

- דרך קיימת
- שטח ציבורי ירוק פתוח
- שטח למוסדות ציבור
- אזור מגורים
- גבול תכנית
- דרך מוצעת
- יעוד פארק עירוני

טבלת שטחים	קיים	מוצע
ש.צ.פ.	15	7
שטח נוי/שטח ציבור	33	0
אזור מגורים	0	33
דרך מוצעת	0	14
יעוד פארק עירוני	13	16
דרך קיימת	02	4
סה"כ	45	100

חתימות:
אי. גולד
2.6.92