

מרחב תכנון מקומי - "זרעאליים"

יקנעם-עלית

תכנית מס' 4341/2

שינוי לתכנית מתאר מקומית מס' 297/2

מס' התכנית 4341  
מס' התכנית 2786  
מס' התכנית 3357

מחוז : הצפון  
נפה : יזרעאל  
מקום : יקנעם-עלית  
גוש : 11098  
שטח התכנית : 1,850  
ק.מ. : 1:250



עורך התכנית : חב' מבני תעשייה-בנייה  
יוזם התכנית : חב' מבני תעשייה-בנייה  
בעל הקרקע : מינהל מקרקעי ישראל

תכנית מס' 4341  
הוגשה לשר הבינון והבנייה ב-4/11/85  
מינהל מקרקעי ישראל  
לחכירת הקרקע לעיל.  
טקס מנהל כללי לאבטון  
יושב ראש הוועדה



מקרא  
גבול התכנית  
אזור תעשייה  
שטח צבורי פתוח

חתימת היוזם :

חתימת המגיש :

חתימת בעל הקרקע :

הוקם לתכנון ובנייה 1965  
יצרנה מינהל מקרקעי ישראל  
זרעאליים  
מס' התכנית 4341  
מס' התכנית 2786  
מס' התכנית 3357  
יושב ראש הוועדה

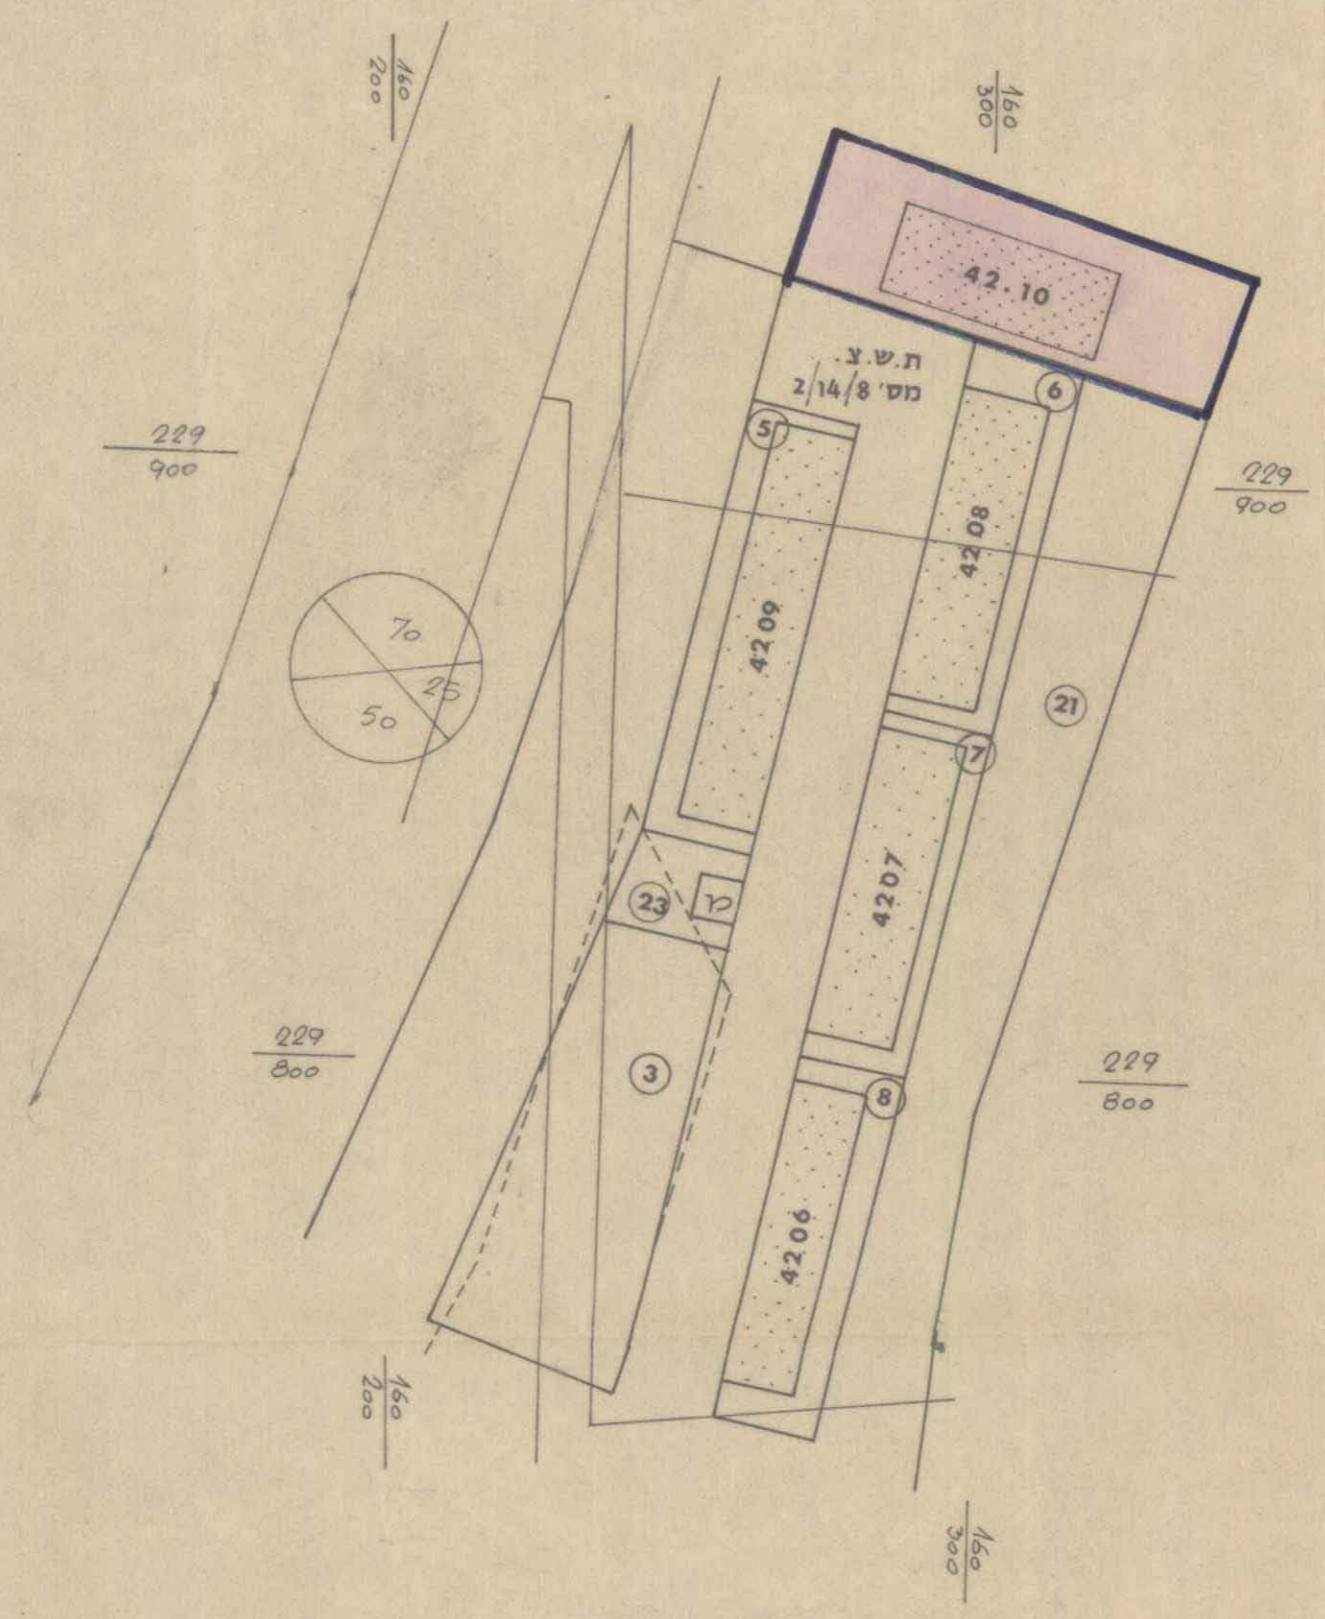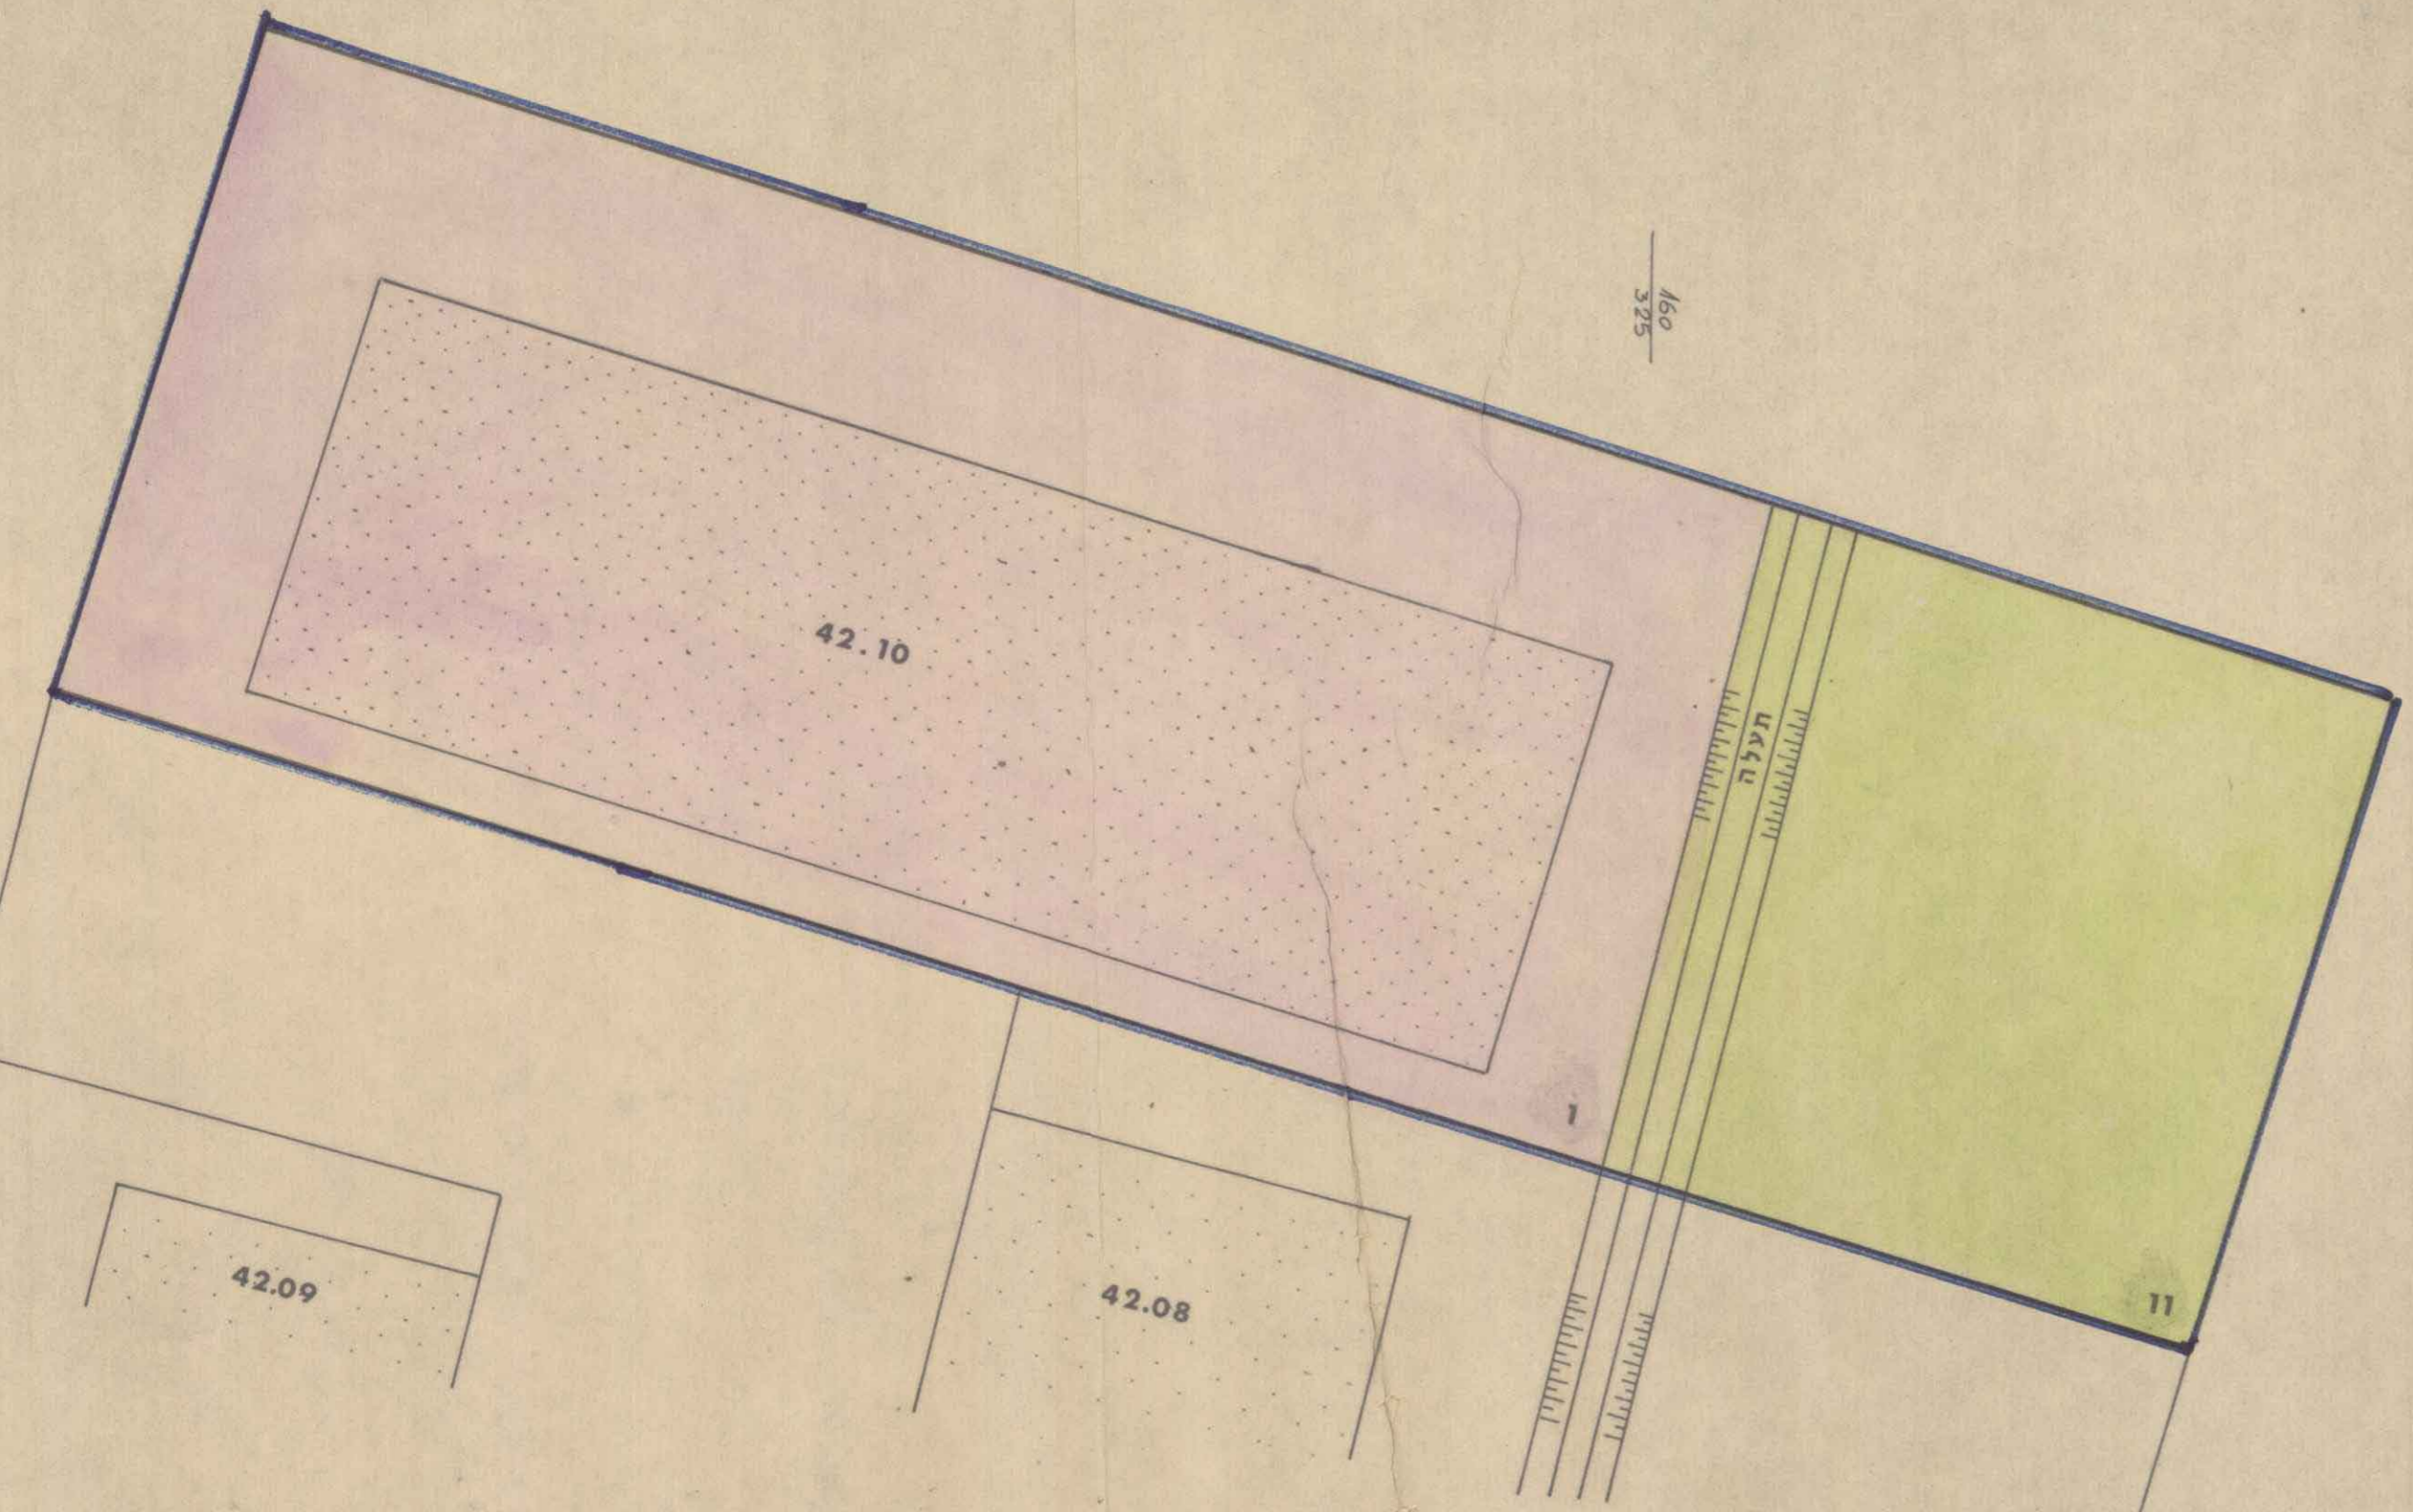


מצב הוצע

מצב קיים

ק.מ. : 1:1250

יעוד השטח	מס' המגרש	שטח מגורש-ד'	סה"כ שטח-ד'	שטח % -ב
אזור תעשייה	1	1,330	1,330	71.90
שטח צבורי פתוח	11	0,520	0,520	28.10
סה"כ			1,850	100.00

הרשים הסביבה

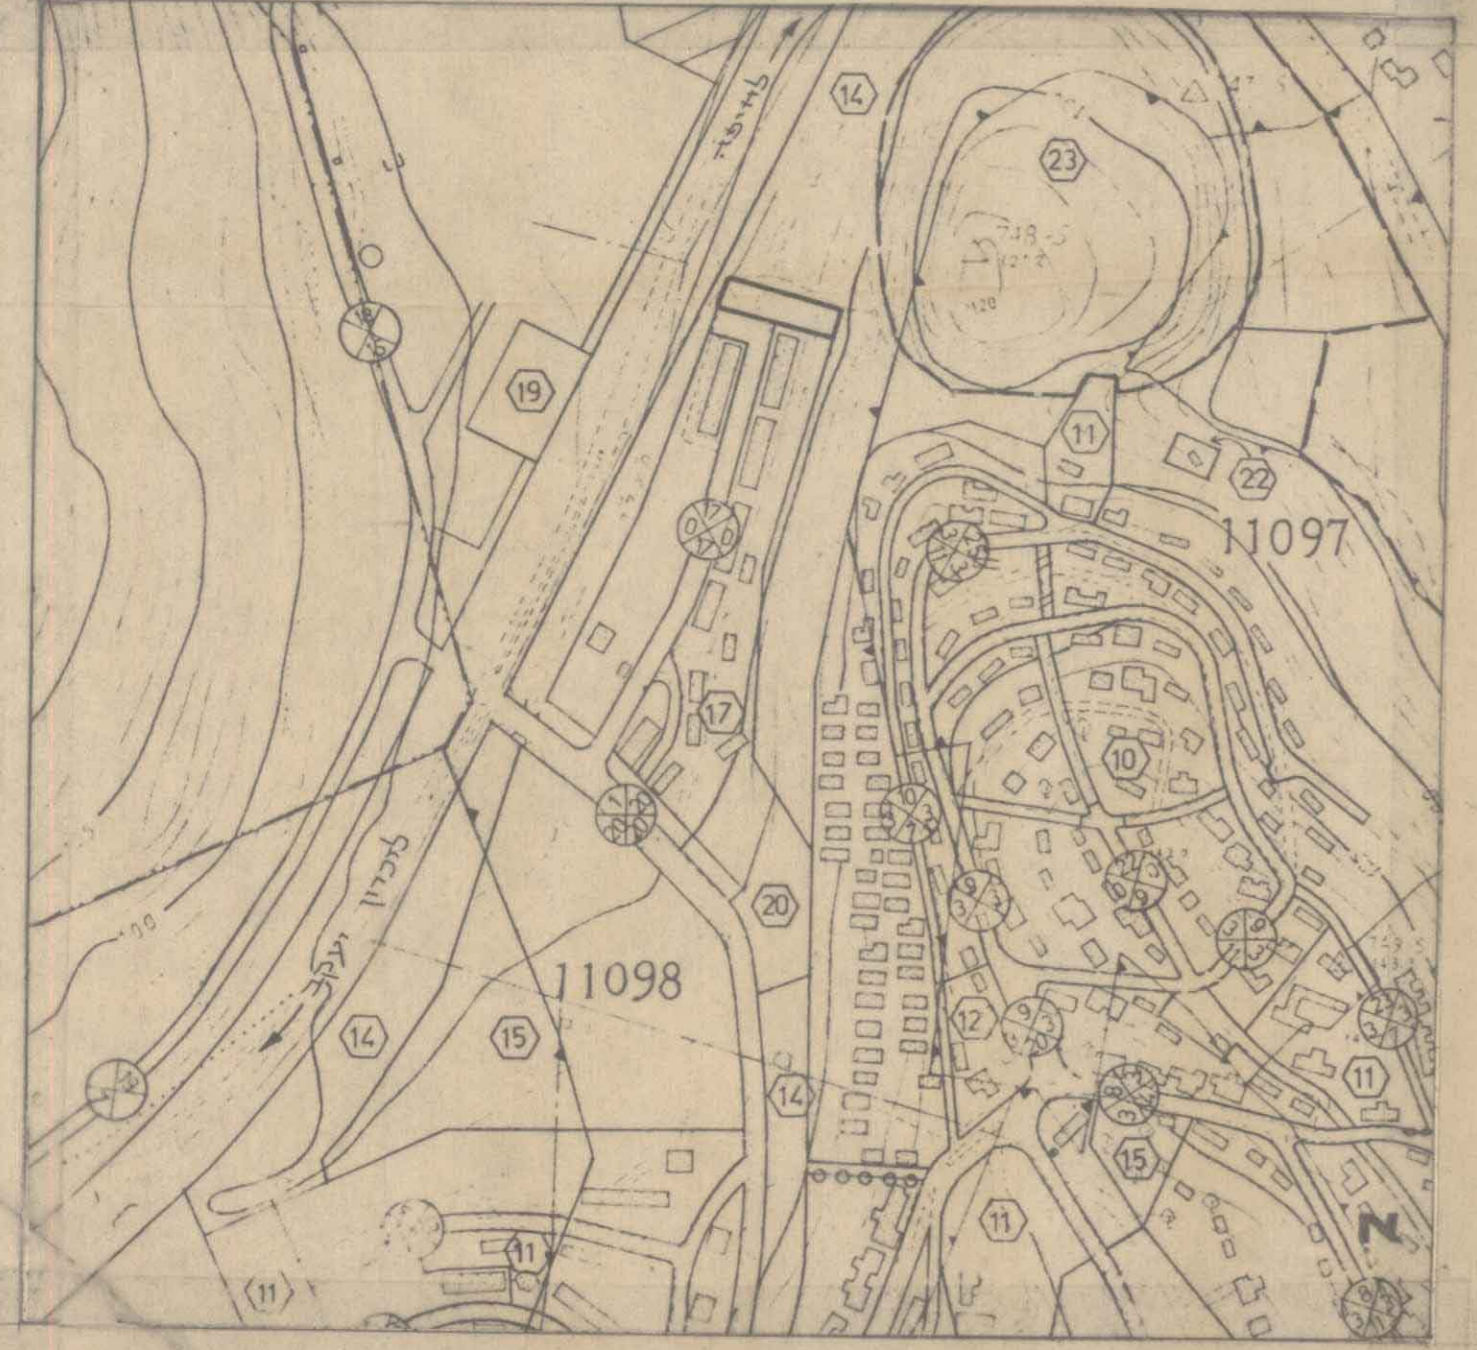

229  
900

229  
900

229  
900

229  
900

229  
800

229  
800

1/50  
300