


מחוז הצפון . מרחב תכנון יזרעאלים . תשריט מצורף לשנוי יעד חלקה 80 (גוש 11098) יקנעם עלית

קניח 1:2500

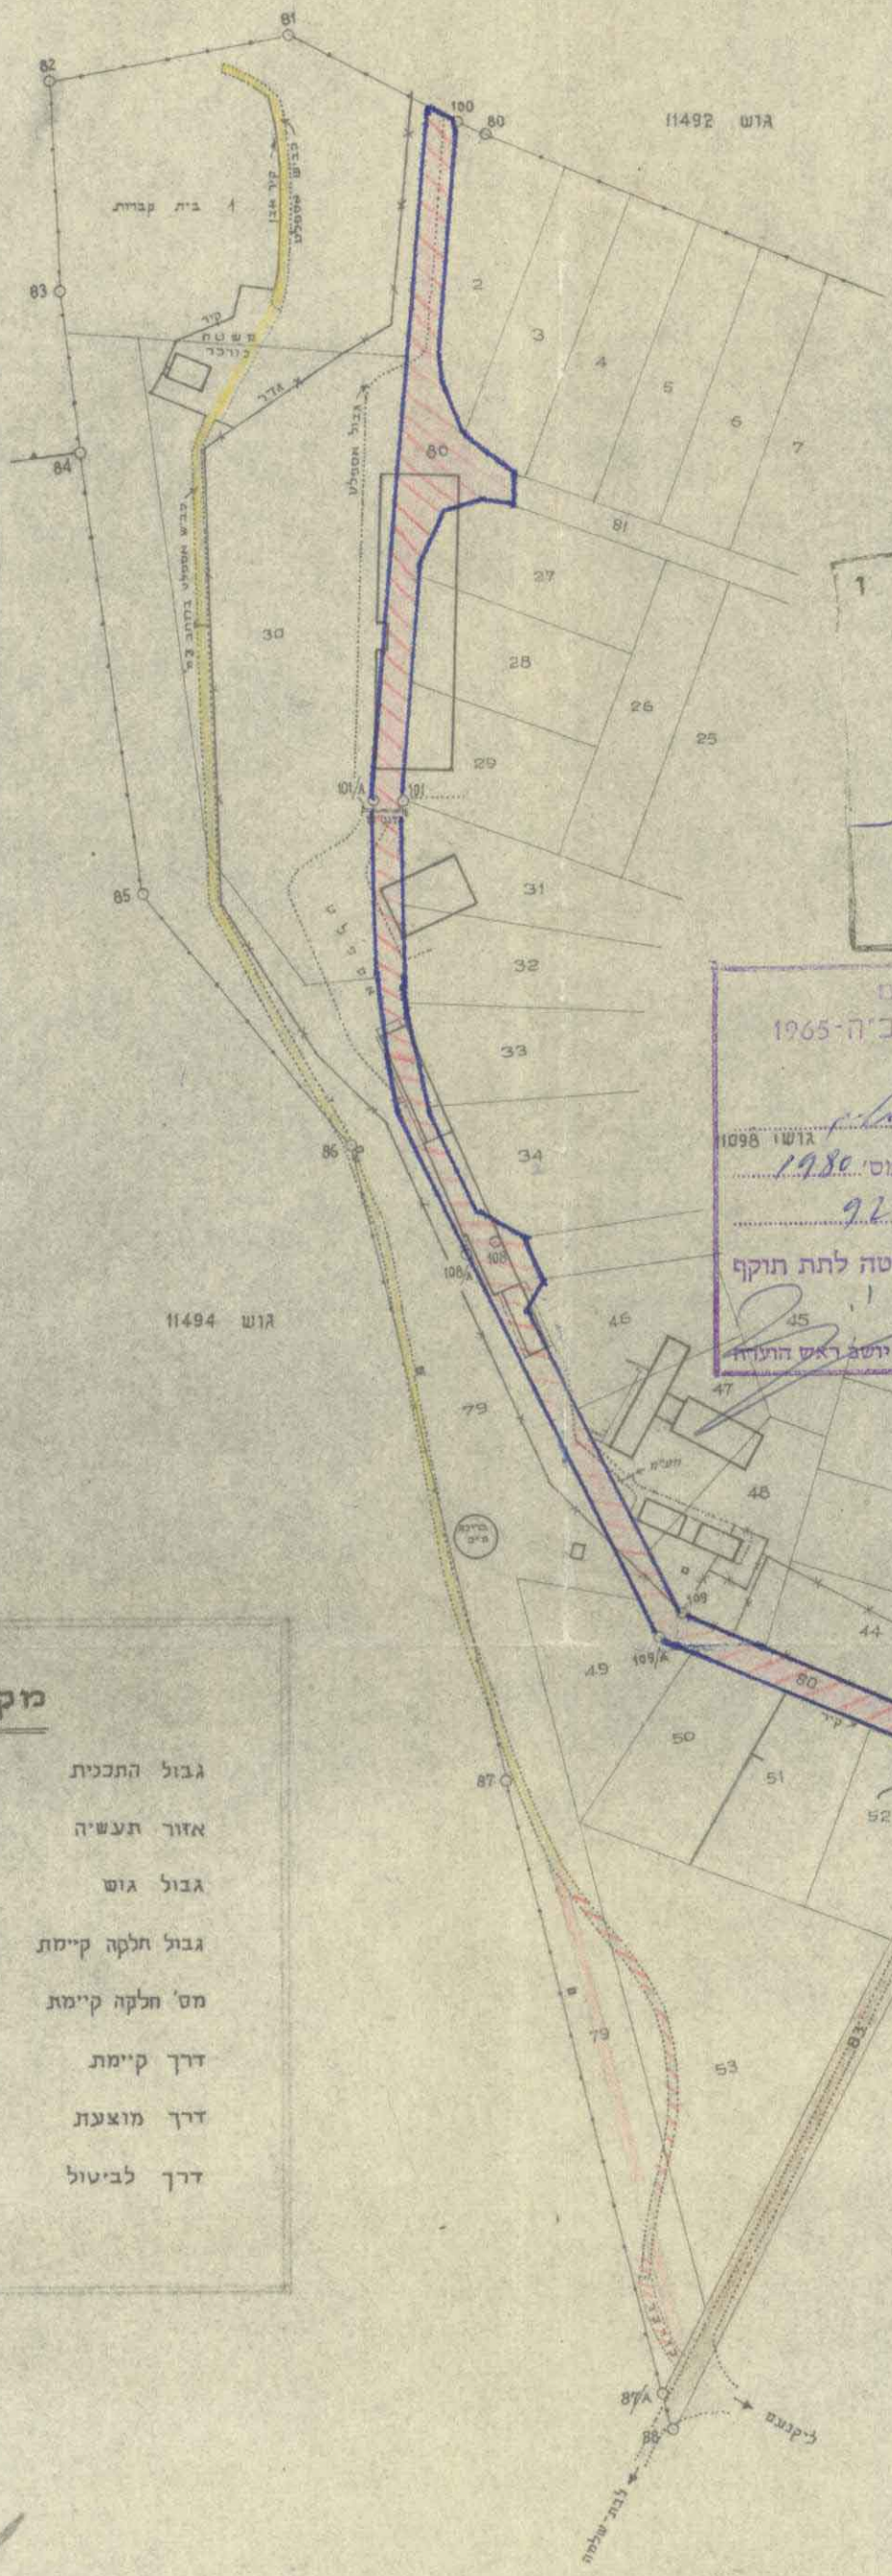

חיוס : סולתם
בעל הקרקע : מנהל מקרקעי ישראל
ערך התכנית : סתום - הנדסה אורחית ומדידות, ס"ב. חיפה

ועדה מקומית לבי
יזרעו
הועדה דנה בבקשה כוסי
בישיבתה מיום 27/1/80
והחליטה : לאשר תקנות 10
לשנוי אמצעי
קושב ראש הועדה (-)
מחויב (-)

שטח החלקה : 7.431 ד'


| מסדרי המניס | כספי המניס |
|-------------------------------|-------------------------------------|
| תוקף התכנון והבינה השכיח-1965 | חוק התכנון והבינה השכיח-1965 |
| מחוז יזרעו | מחוז יזרעו |
| מרחב תכנון מקומי 11492 | מרחב תכנון מקומי 11492 |
| הכנית מס' 1980 | הכנית מס' 1980 |
| הועדה המחוזית בישיבתה ה-29 | הועדה המחוזית בישיבתה ה-22 |
| מיום 25.3.79 | מיום 27.1.79 |
| התכנית הנוכחית לעיל | החליטה לתת תוקף לתכנית הנוכחית לעיל |
| סגן מנהל בלל לתכנון | יושב ראש הועדה |

הכנסה מס' 1980 שורטמה למתן תוקף בילקיס
המרטמים מס' 2115 מיום 25.6.79 כמוד. 1789

מקרא

- גבול התכנית
- אזור תעשיה
- גבול גוש
- גבול חלקה קיימת
- מס' חלקה קיימת
- דרך קיימת
- דרך מוצעת
- דרך לביטול

תרשים המקום 1:20000

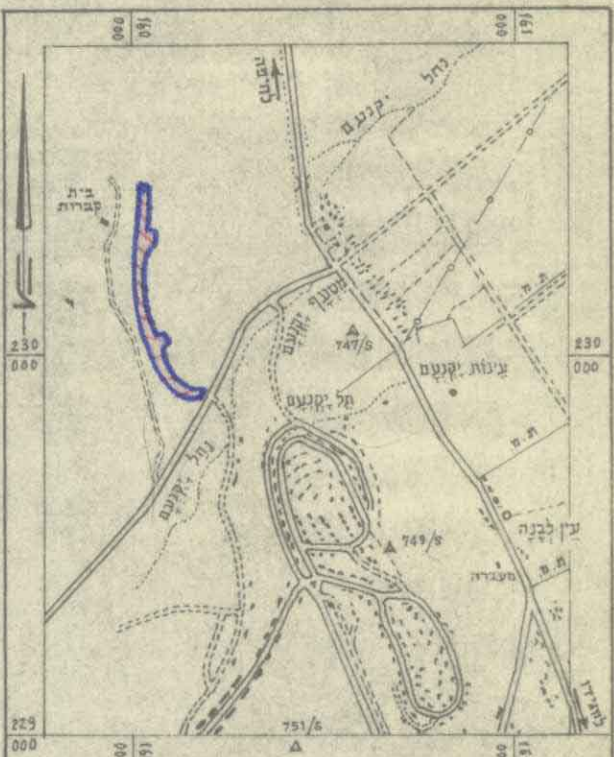

איג' מ. פולוס
מהנדס אורחית ומודד מוסמך

סתום - בית סולל-בונה, ת.ד. 44494, חיפה