

מרחב תכנון מקומי - 'מבוא העמקים'  
 תכנית בנין ערים מפורטת מס. 5631  
 "תעשיית קלה ביקנעם עלית"  
 שינוי לתכנית מתאר מקומית מס. 297

התכנון והבניה והשטח המיועד לתכנון ולבניה  
 תעשיית הקטנות והבינוניות  
 מבוא העמקים

תכנית מס. 5631  
 תעשייה קלה ביקנעם עלית  
 מספר תכנית 297  
 משרד התכנון והבניה


מנהל מקרקעי ישראל

חוק התכנון והבניה השניה-1965  
 מרחב תכנון מקומי מס. 5631  
 תכנית מס. 5631  
 תעשייה קלה ביקנעם עלית  
 מספר תכנית 297  
 משרד התכנון והבניה

תאריך 5.4.87


מקרא

- גבול התכנית
- שטח לתעשייה קלה
- דרך מוצעת
- שטח יעור מחוץ לחחום הישוב
- מספר הדרך
- מחוז קידמי
- רוחב הדרך
- דרך קימת או מאושרת
- גבול גוש
- גבול חלקה רשומה לביטול
- מספר חלקה קימת
- מספר חלקה מוצעת
- קו בנין
- קו חשמל

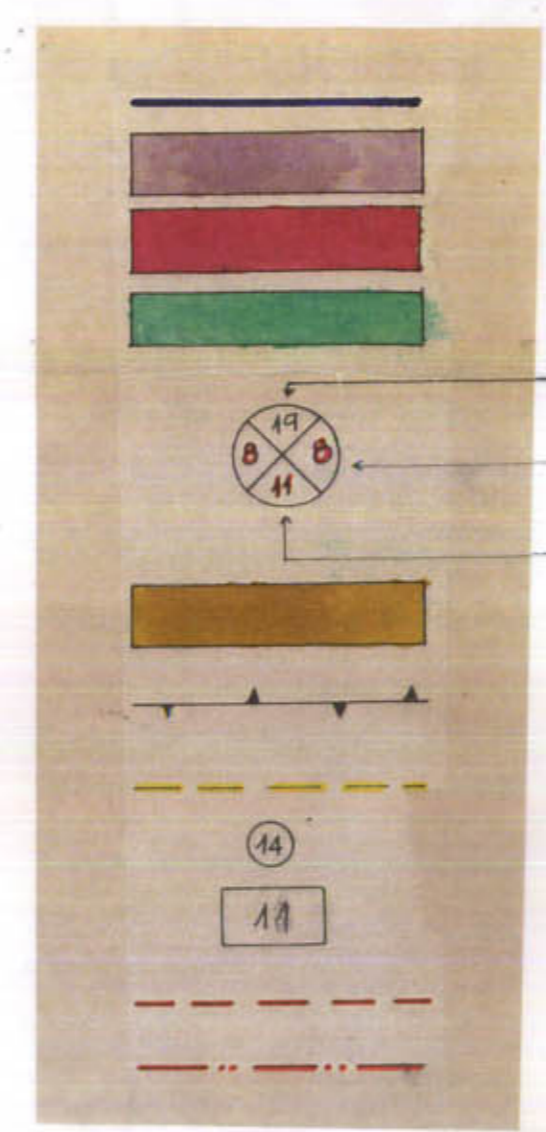


טבלת שטחים


תאור השטח	השטח במ"ר	השטח ב-%
שטח לתעשייה קלה	57500	89.3
שטח ציבורי פתוח	1900	3.0
דרך קימת או מאושרת	4000	6.2
דרך מוצעת	950	1.5
סה"כ	64350	100.0

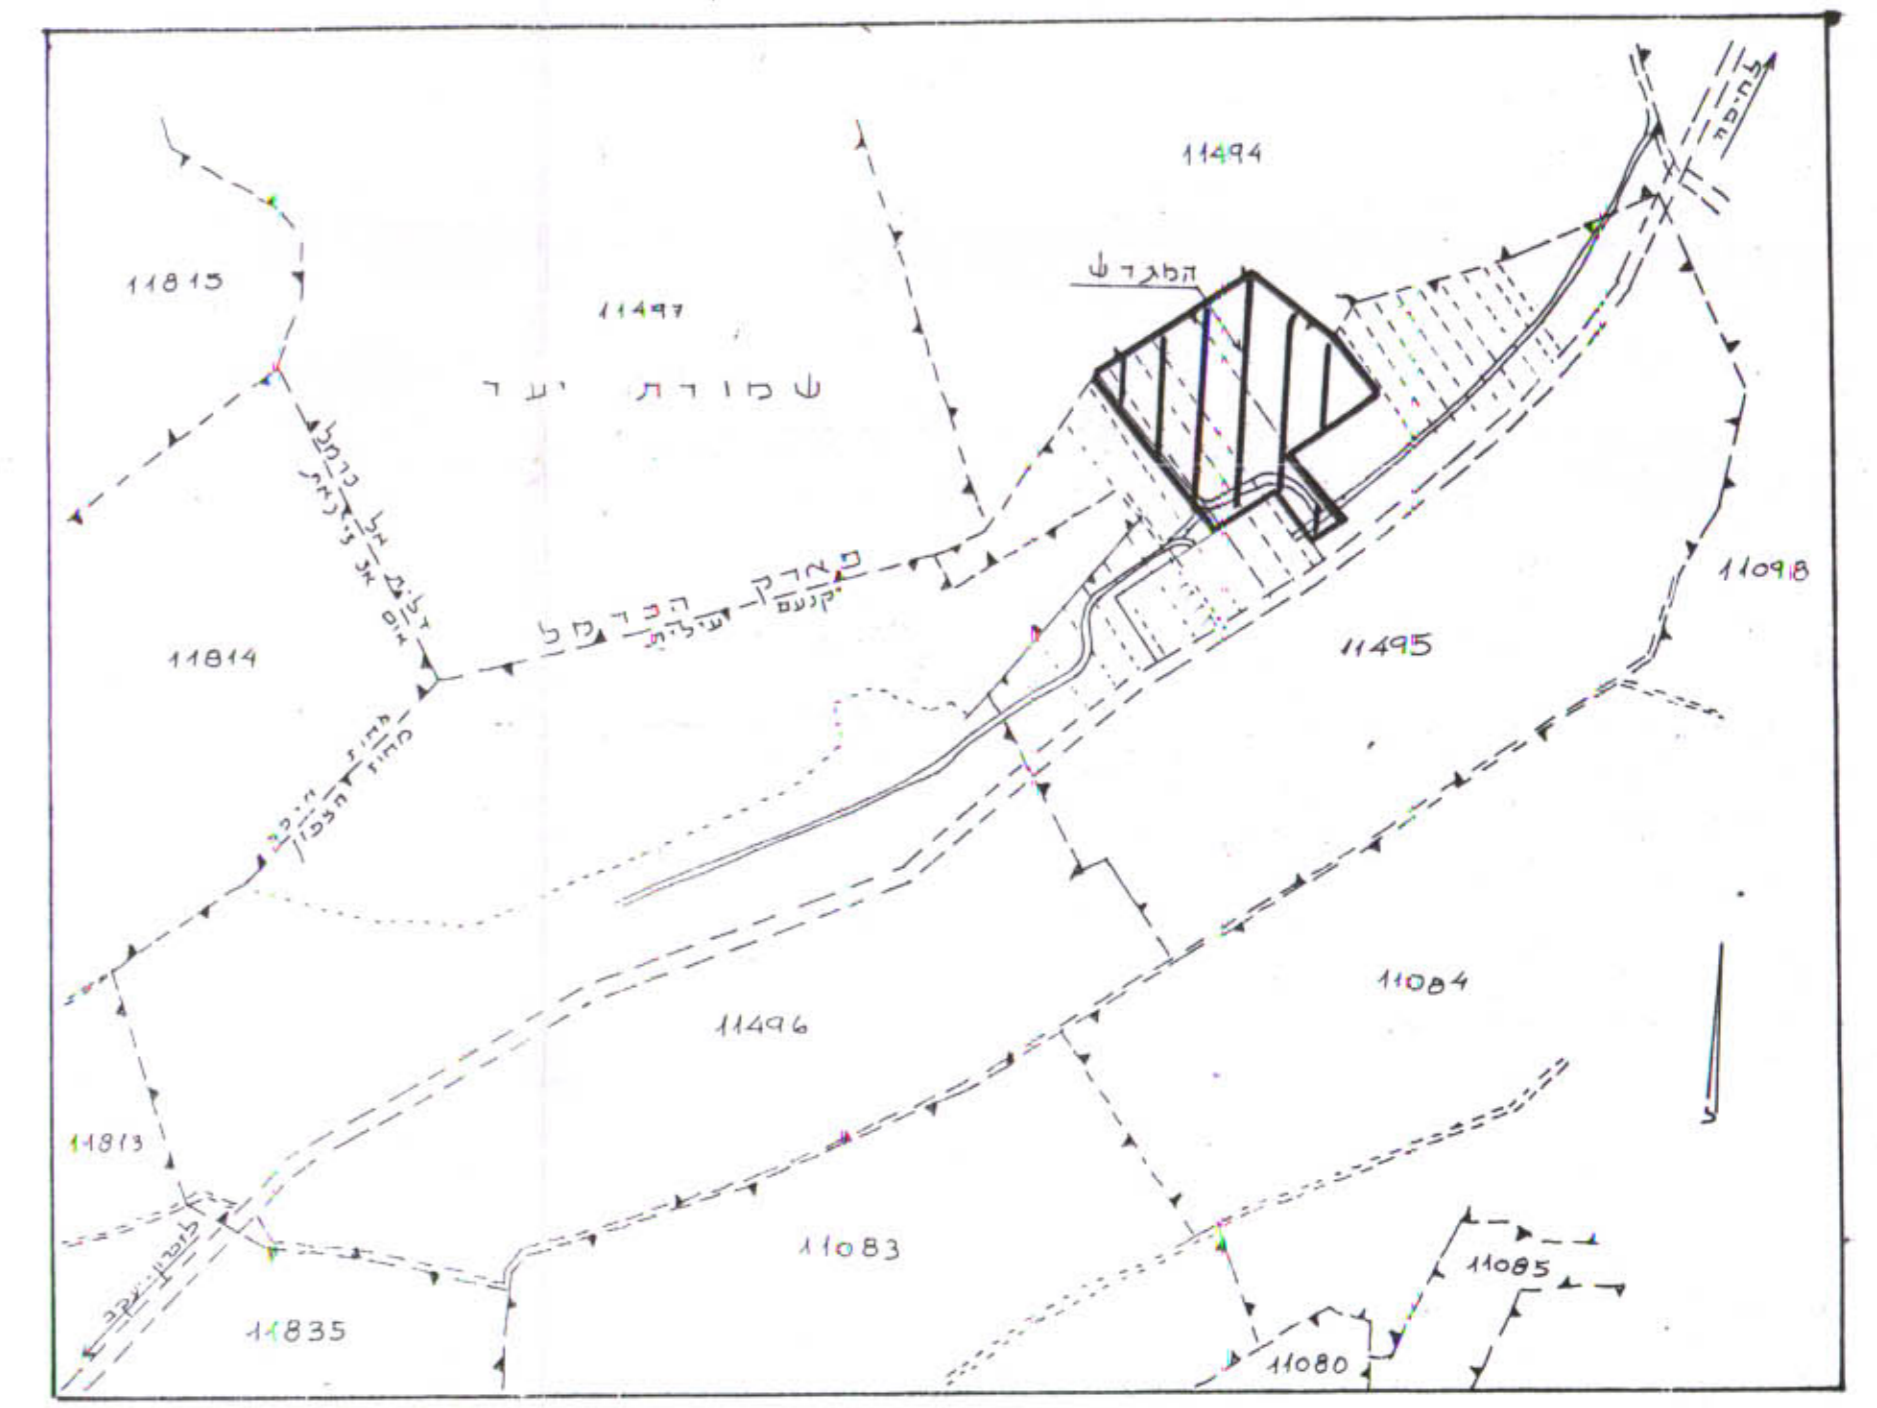

תרשים סביבה 1:10000

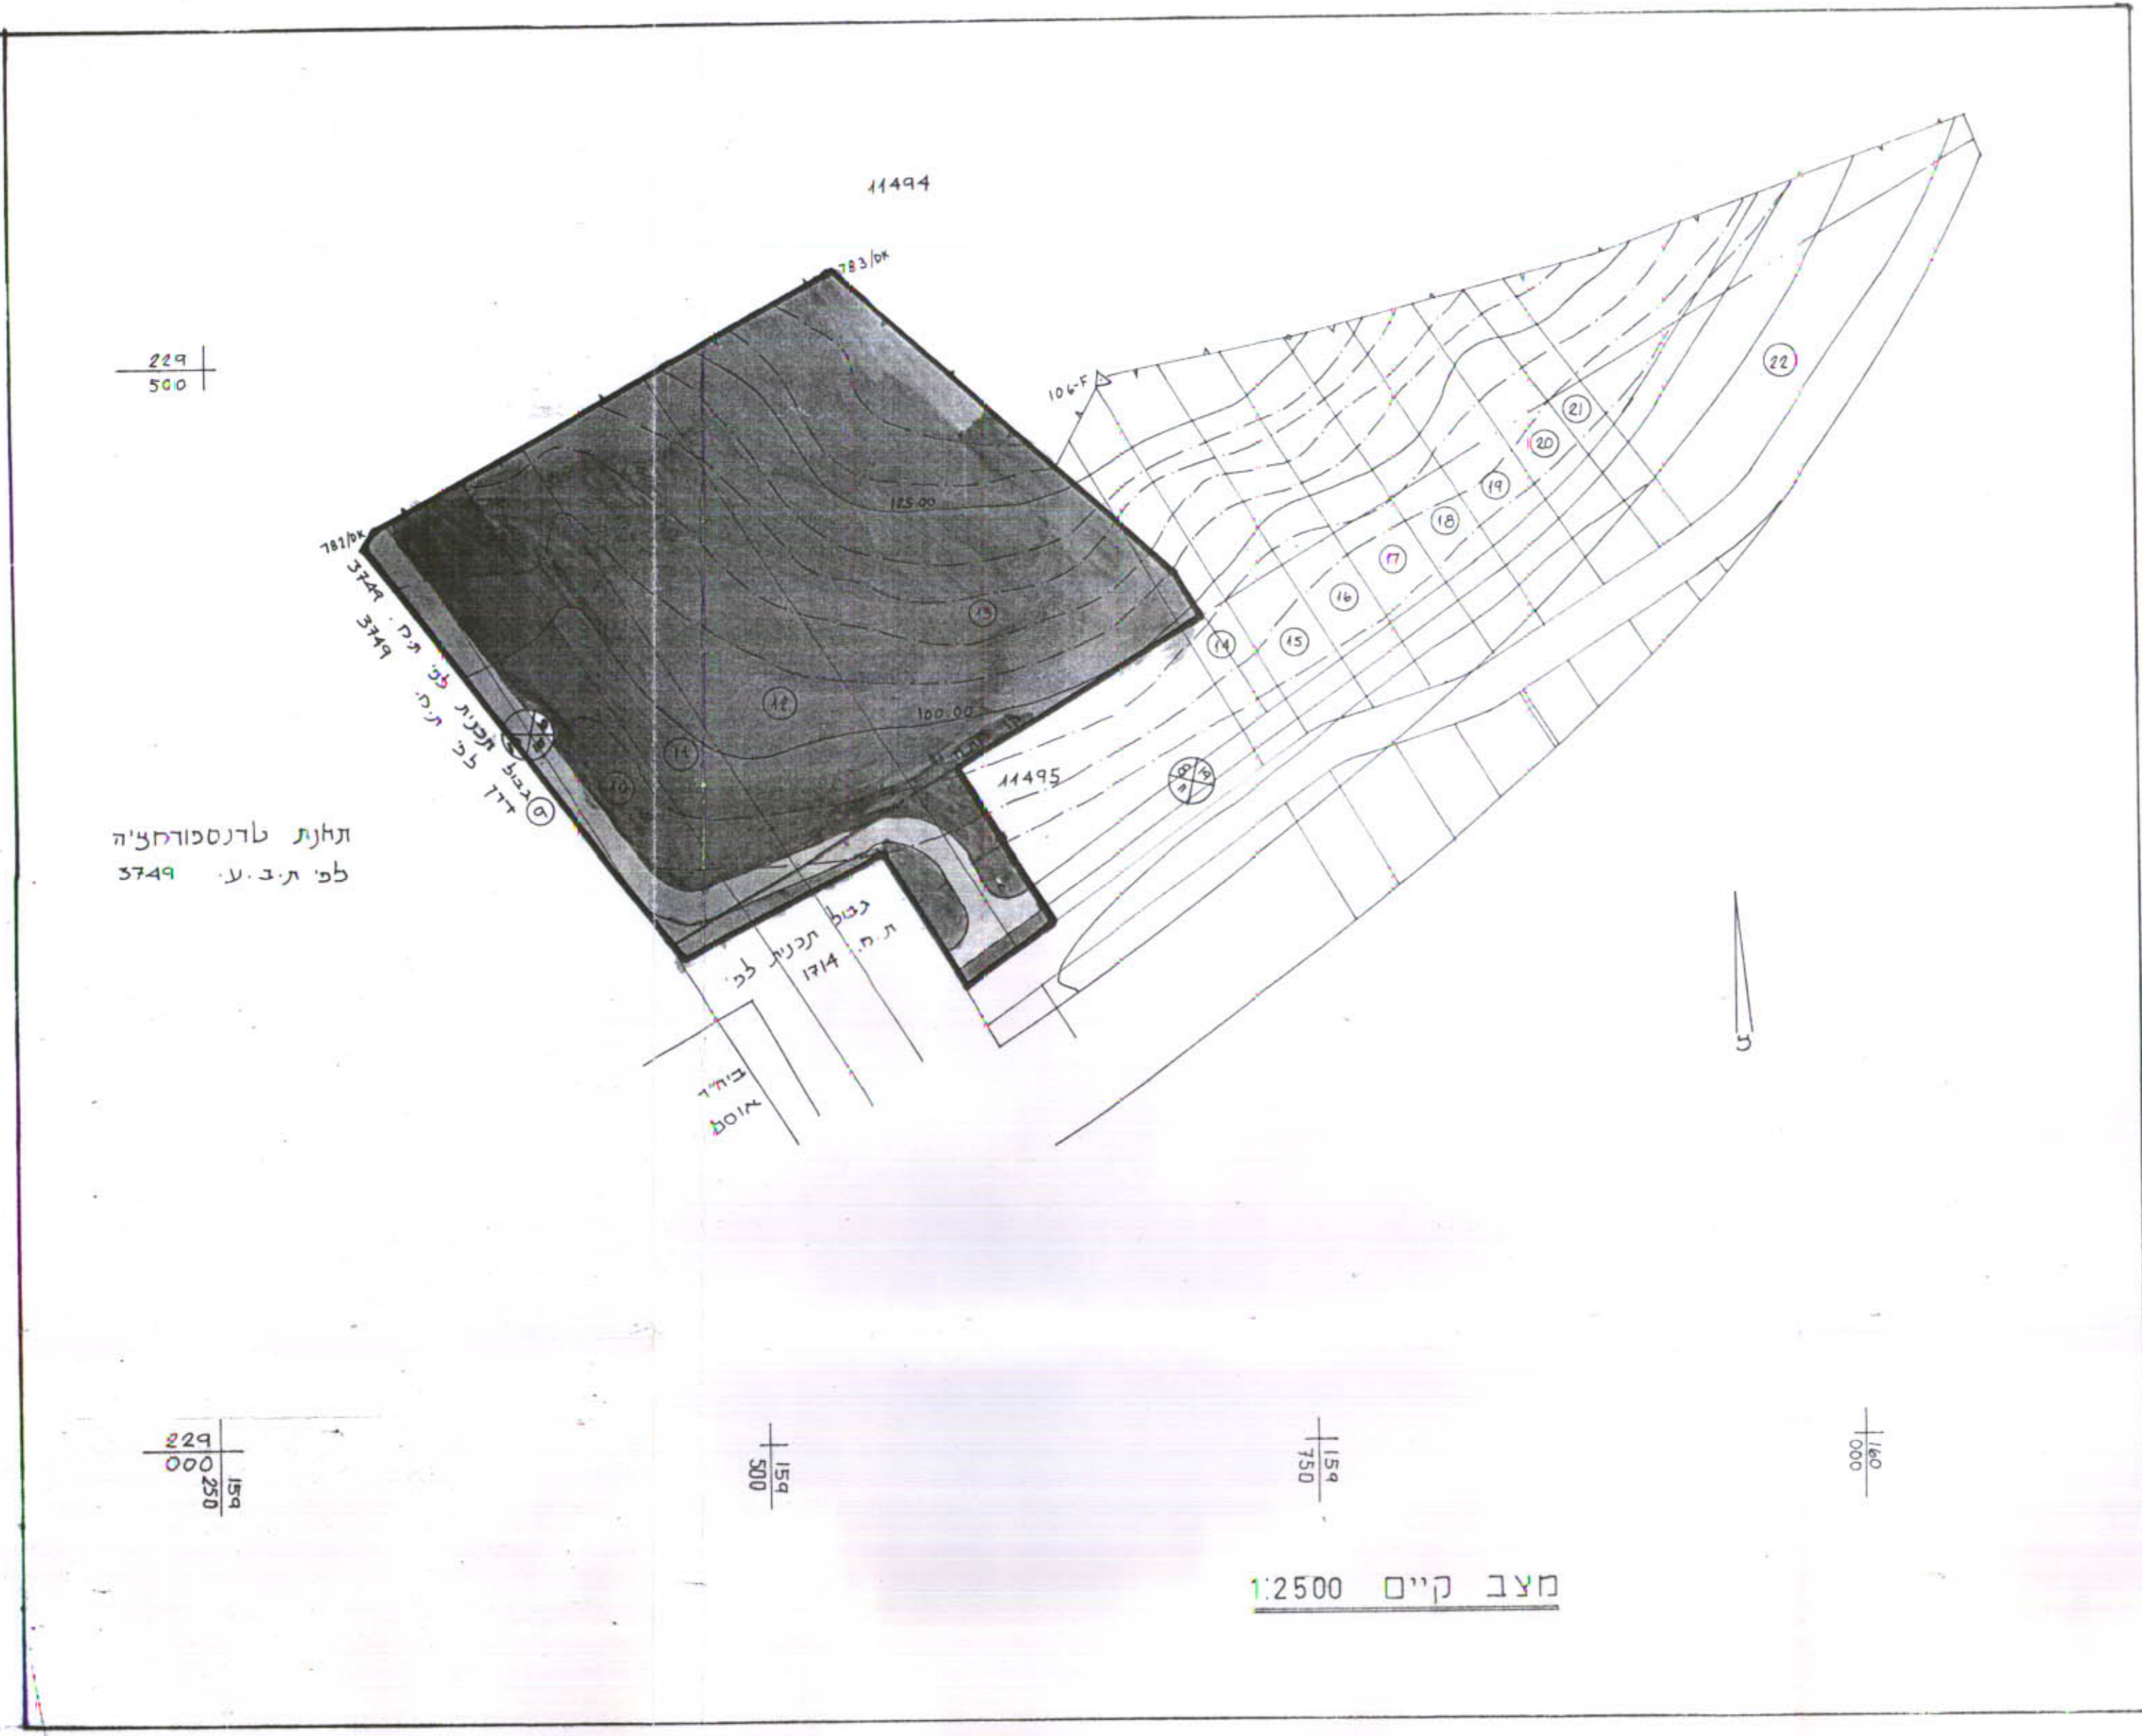

מצב קיים 1:2500

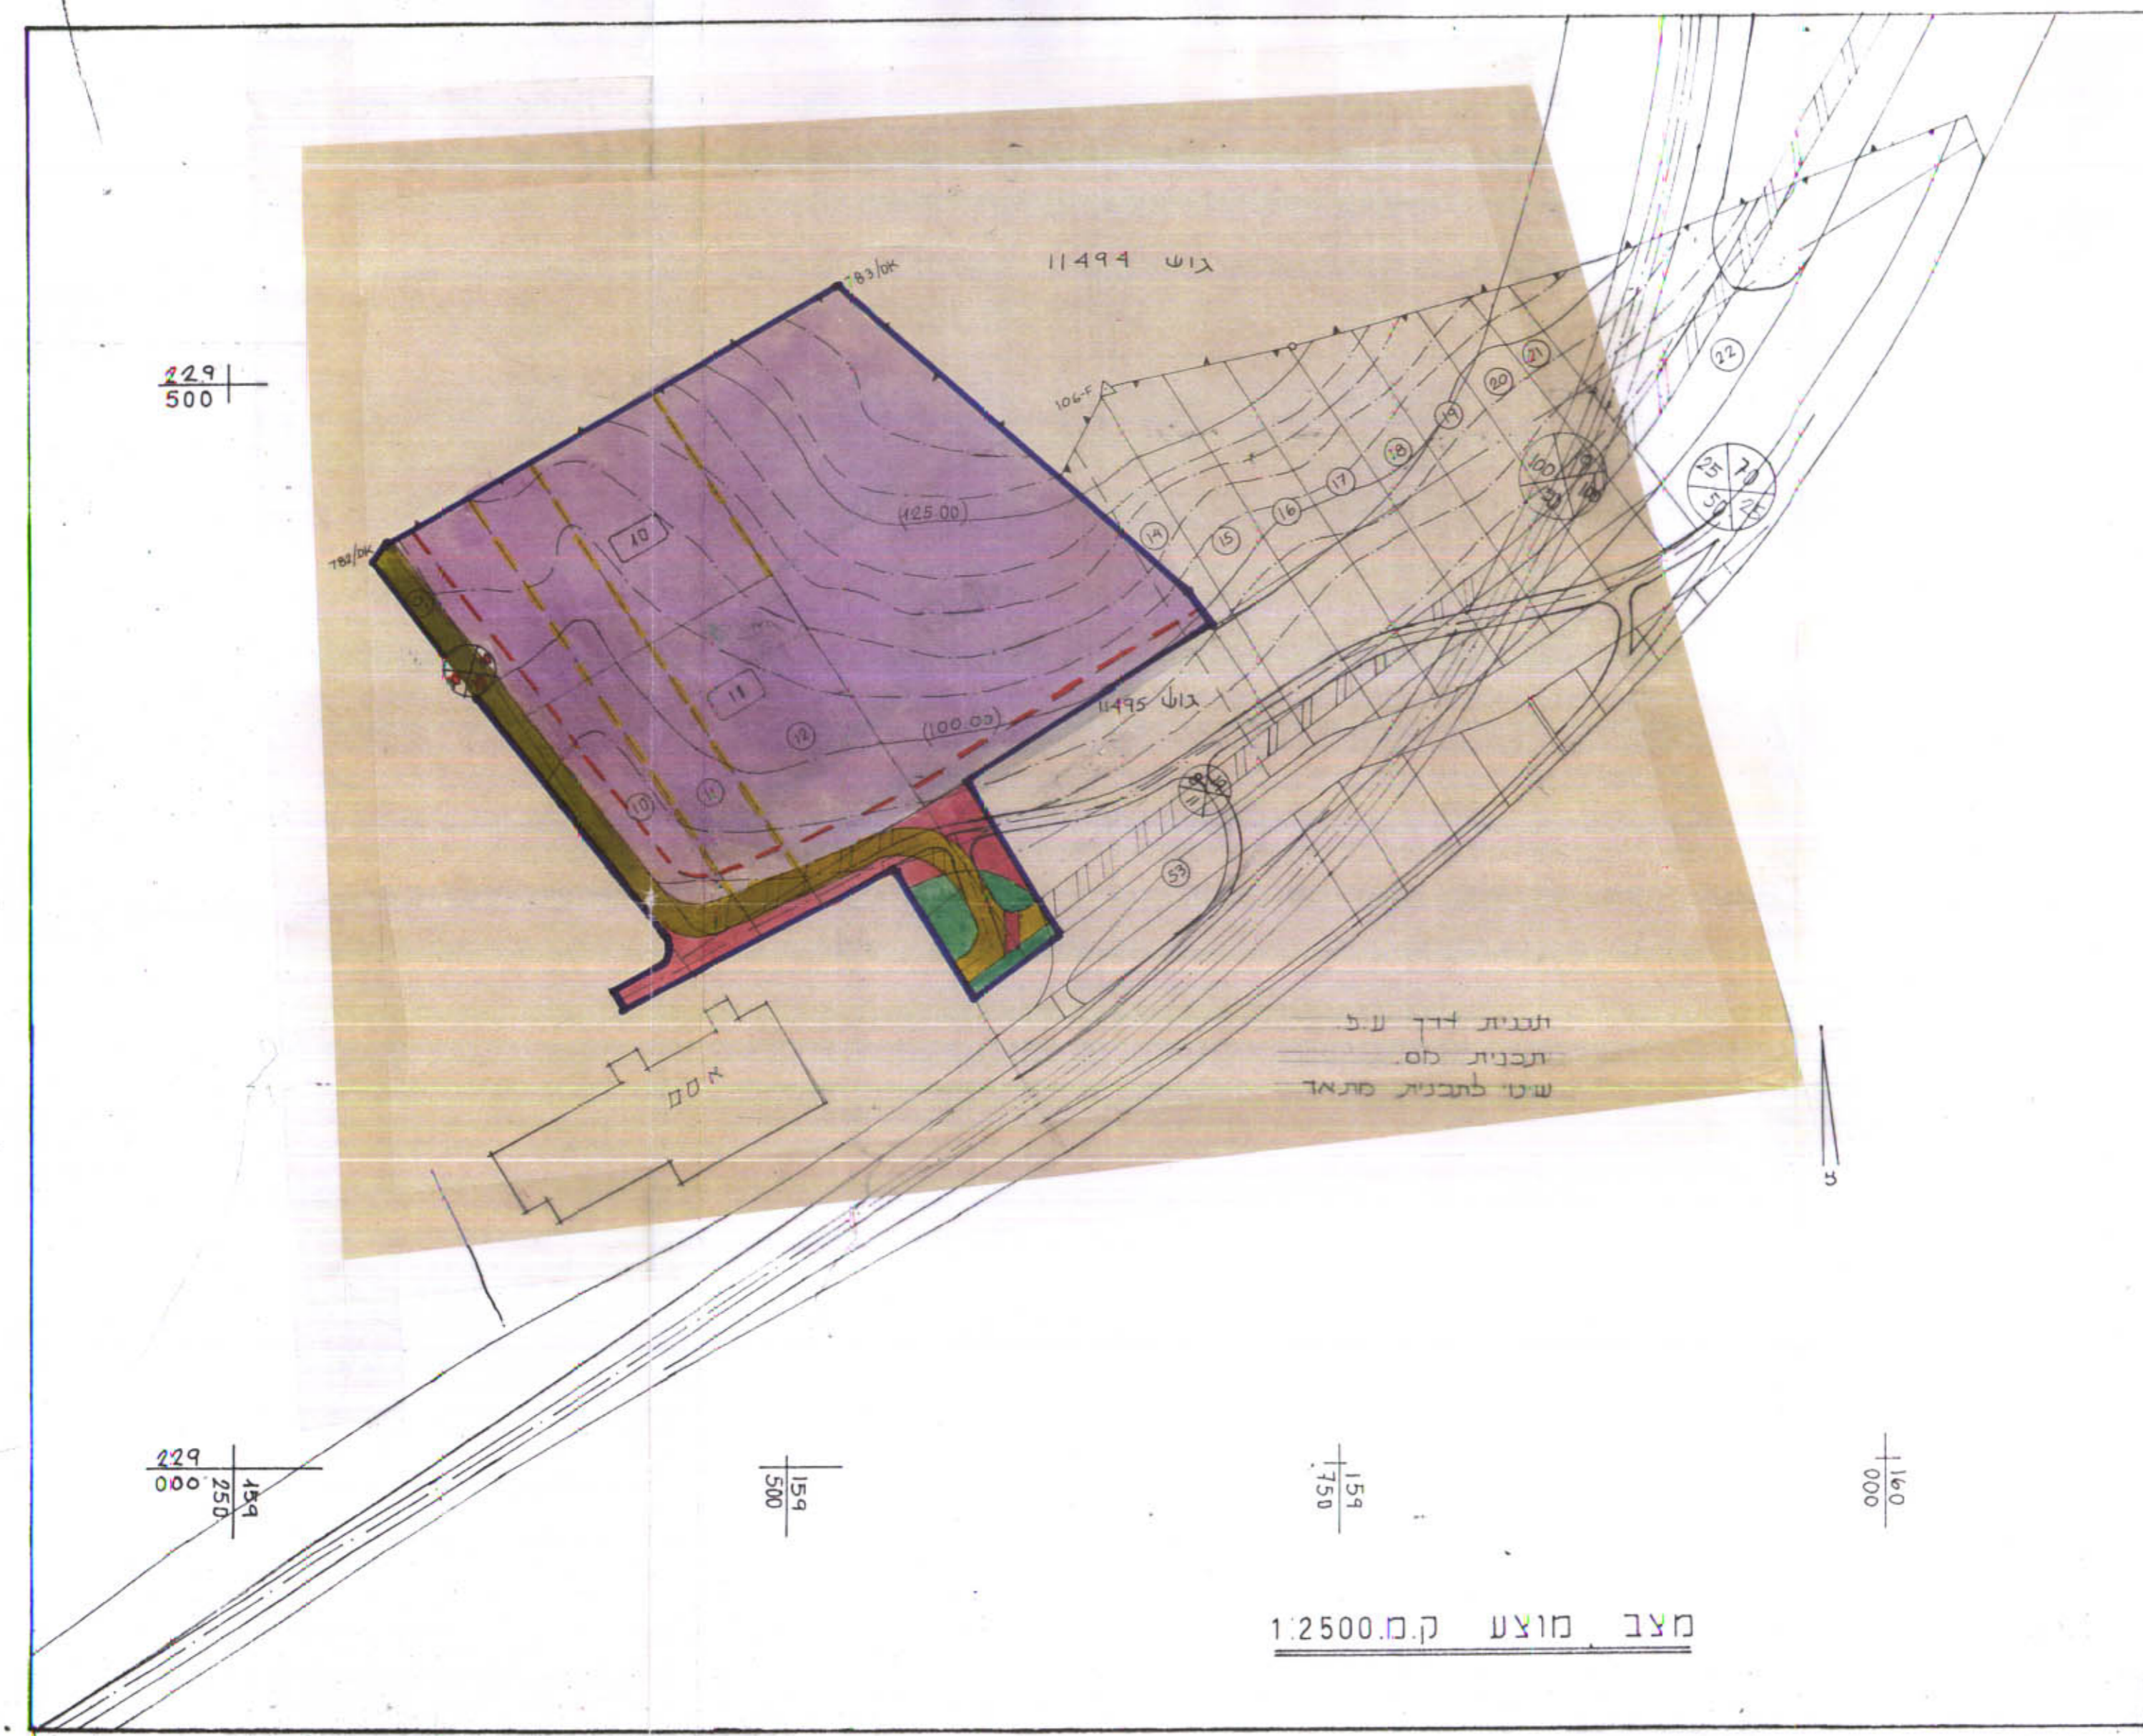

מצב מוצע ק.מ. 1:2500