

מרחב תכנון מקומי - **מבוא המדק**
 יקנעם-עלית
 תכנית מס' 4347/א
 שינוי לתכנית מתאר מס' 297/א

מס' תכנית: 4347
 תאריך: 1.2.96
 מס' תכנית: 4377

מחוז: **הצפון**
 נפה: **ירדעאל**
 מקום: **יקנעם-עלית**
 גושים: **11098**
 שטח התכנית: **1520 מ"ר**
 קמ: **1:250**

הועדה דנה בכקשה מס' 19
 בשינוי פנים
 והחליטה להעביר לועדה המחוזית
 על להסכימה
 יושב ראש הועדה


עורך התוכנית:
 יוזם התכנית: מועצה מקומית יקנעם עלית
 בעל הקרקע: מנהל מקרקעי ישראל

מקרא:


מסדר הפנים
 חוק תכנון והבניה העכ"ה-1965
 מכה
 מרחב תכנון מקומי
 תכנית מס' 4347/א
 מועדה המחוזית לשינוי תכנית
 מס' 3.7.85
 להגביר המבנה לעיל
 סגן מנהל תכנון
 יושב ראש הועדה

- גבול התכנית
- אזור מגורים
- דרך קיימת
- מס' הדרך
- קו בנין
- רוחב הדרך
- שטח לבניני ציבור
- שטח ציבורי פתוח

תרשים סביבה קמ. 1:1250

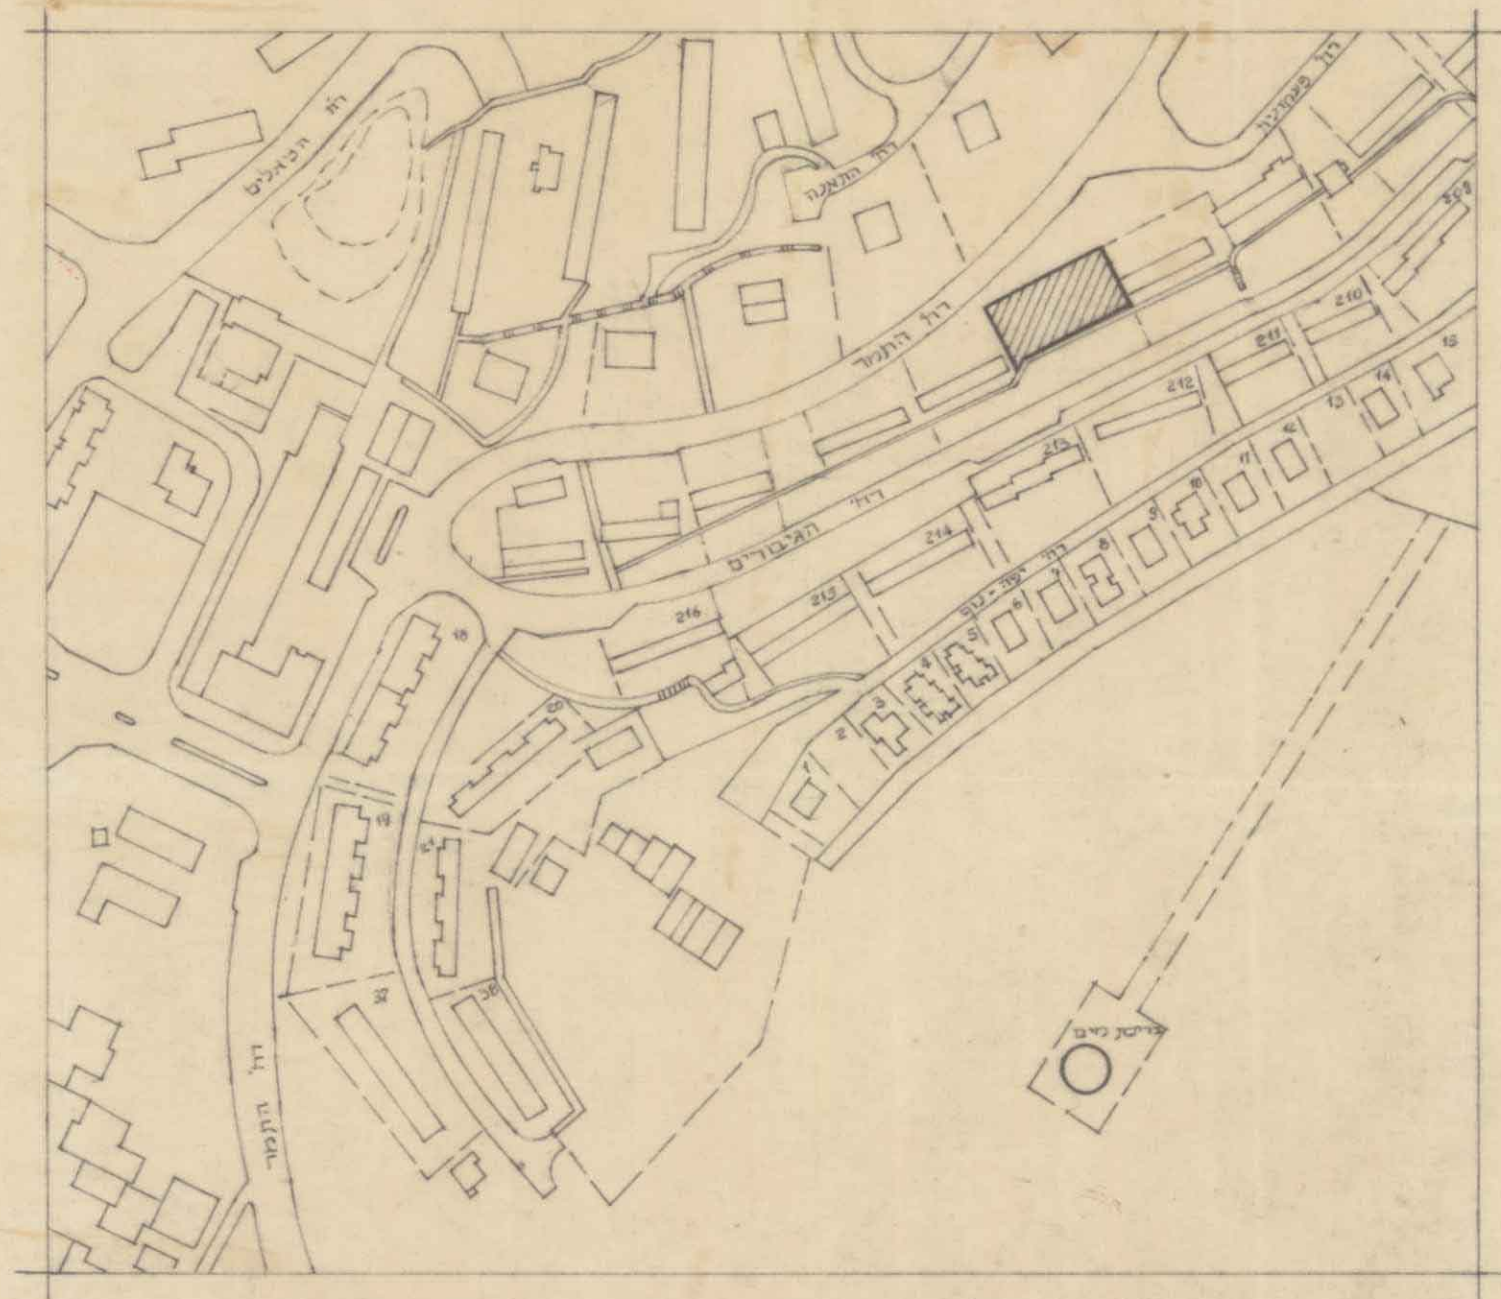

מצב קיים 1:250

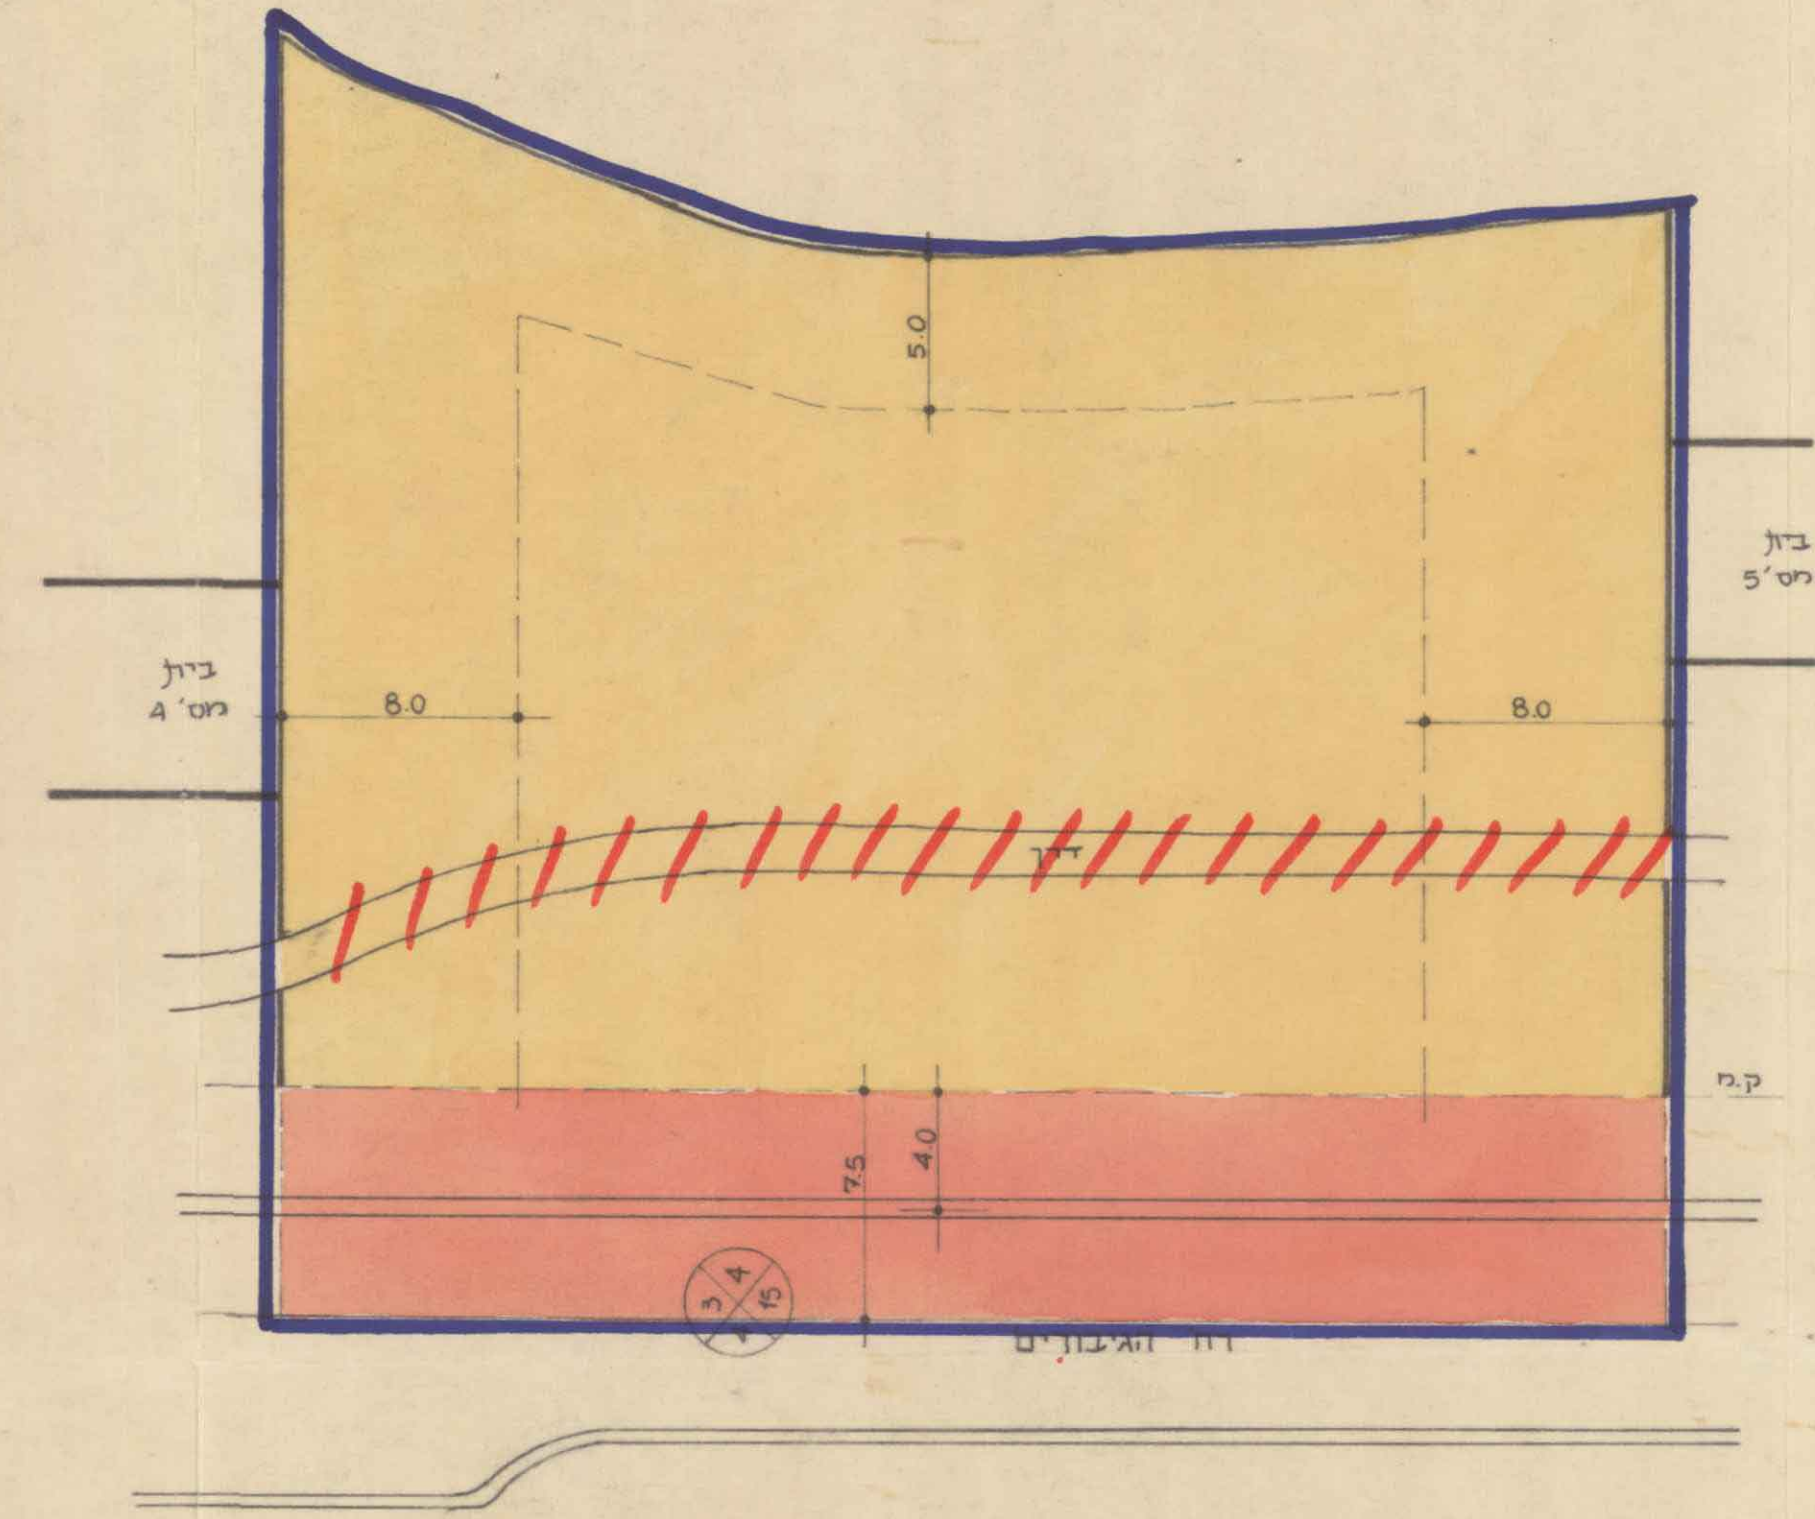

מצב מוצע 1:250

