

מרחב תוכנית מתכנן מקומי קצרון

תוכנית מפורטת מס
שינוי לתוכנית בנין עיר מפורטת מס 5628/ג

משרד הפנים מחוז הגפן
חוק התכנון והבניה תשכ"ח-1968
ועדה מקומית לתכנון ובניה קצרון
תוכנית מס 7481
מס 7481/8
תאריך תעודה 10.9.92
מס' תעודה 4647

מחוז הפקדת תכנית מס 7481
הועדה המחוזית לתכנון ולבניה החליטה ביום 8.4.92 להפקיד את התכנית י"ר תעודה מס' 7481
הודעה על הפקדת תכנית מס 7481
י"ר תעודה מס' 4040
מיום 10.9.92

מחוז הצפון
נפה גולן
המקום קצרון
גוש
חלקו 12, 12
שטח התכנית 2.0 דונם
קנה מידה 1 : 500
היוזם המועצה המקומית קצרון
בעל הקרקע מינהל מקרקעי ישראל
העורך לרמן אדריכלים ומתכנני ערים בע"מ


מקרא
גבול התוכנית
שטח למבני ציבור
גן לארכיאולוגיה ופיסול
שטח לתיכנון בעתיד

מספר הדרך
קו בנין מציר הדרך
רוחב הדרך
חתימות


משרד הפנים מחוז הגפן
חוק התכנון והבניה תשכ"ח-1968
אישור תכנית מס 7481
הועדה המחוזית לתכנון ולבניה החליטה ביום 6.1.93 לאשר את התכנית י"ר תעודה מס' 7481

יוזם התכנית
בעל הקרקע
תאריך
תאריך 8.6.92

הודעה על אישור תכנית מס 7481
מורשת בילקום קה"מ תשכ"ח מס 4237
מיום 4.8.94 תאריך 4585

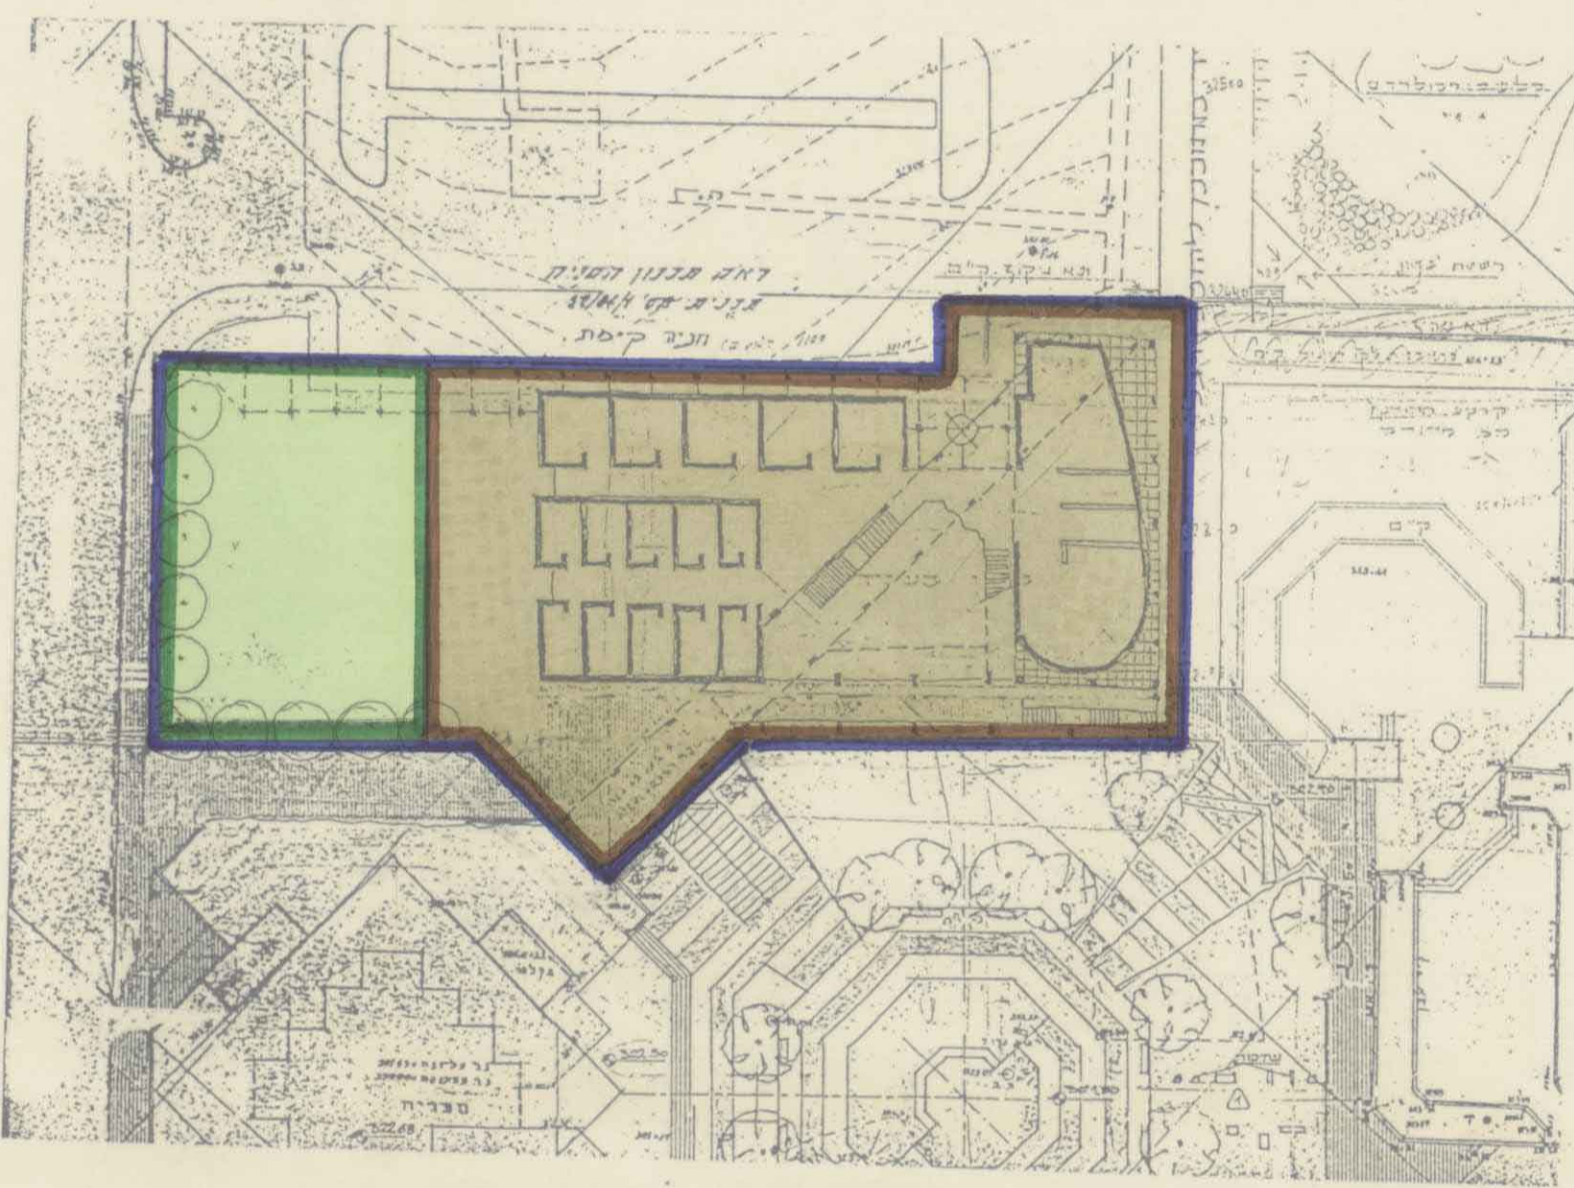

תוכנית מוצעת קב 1:500

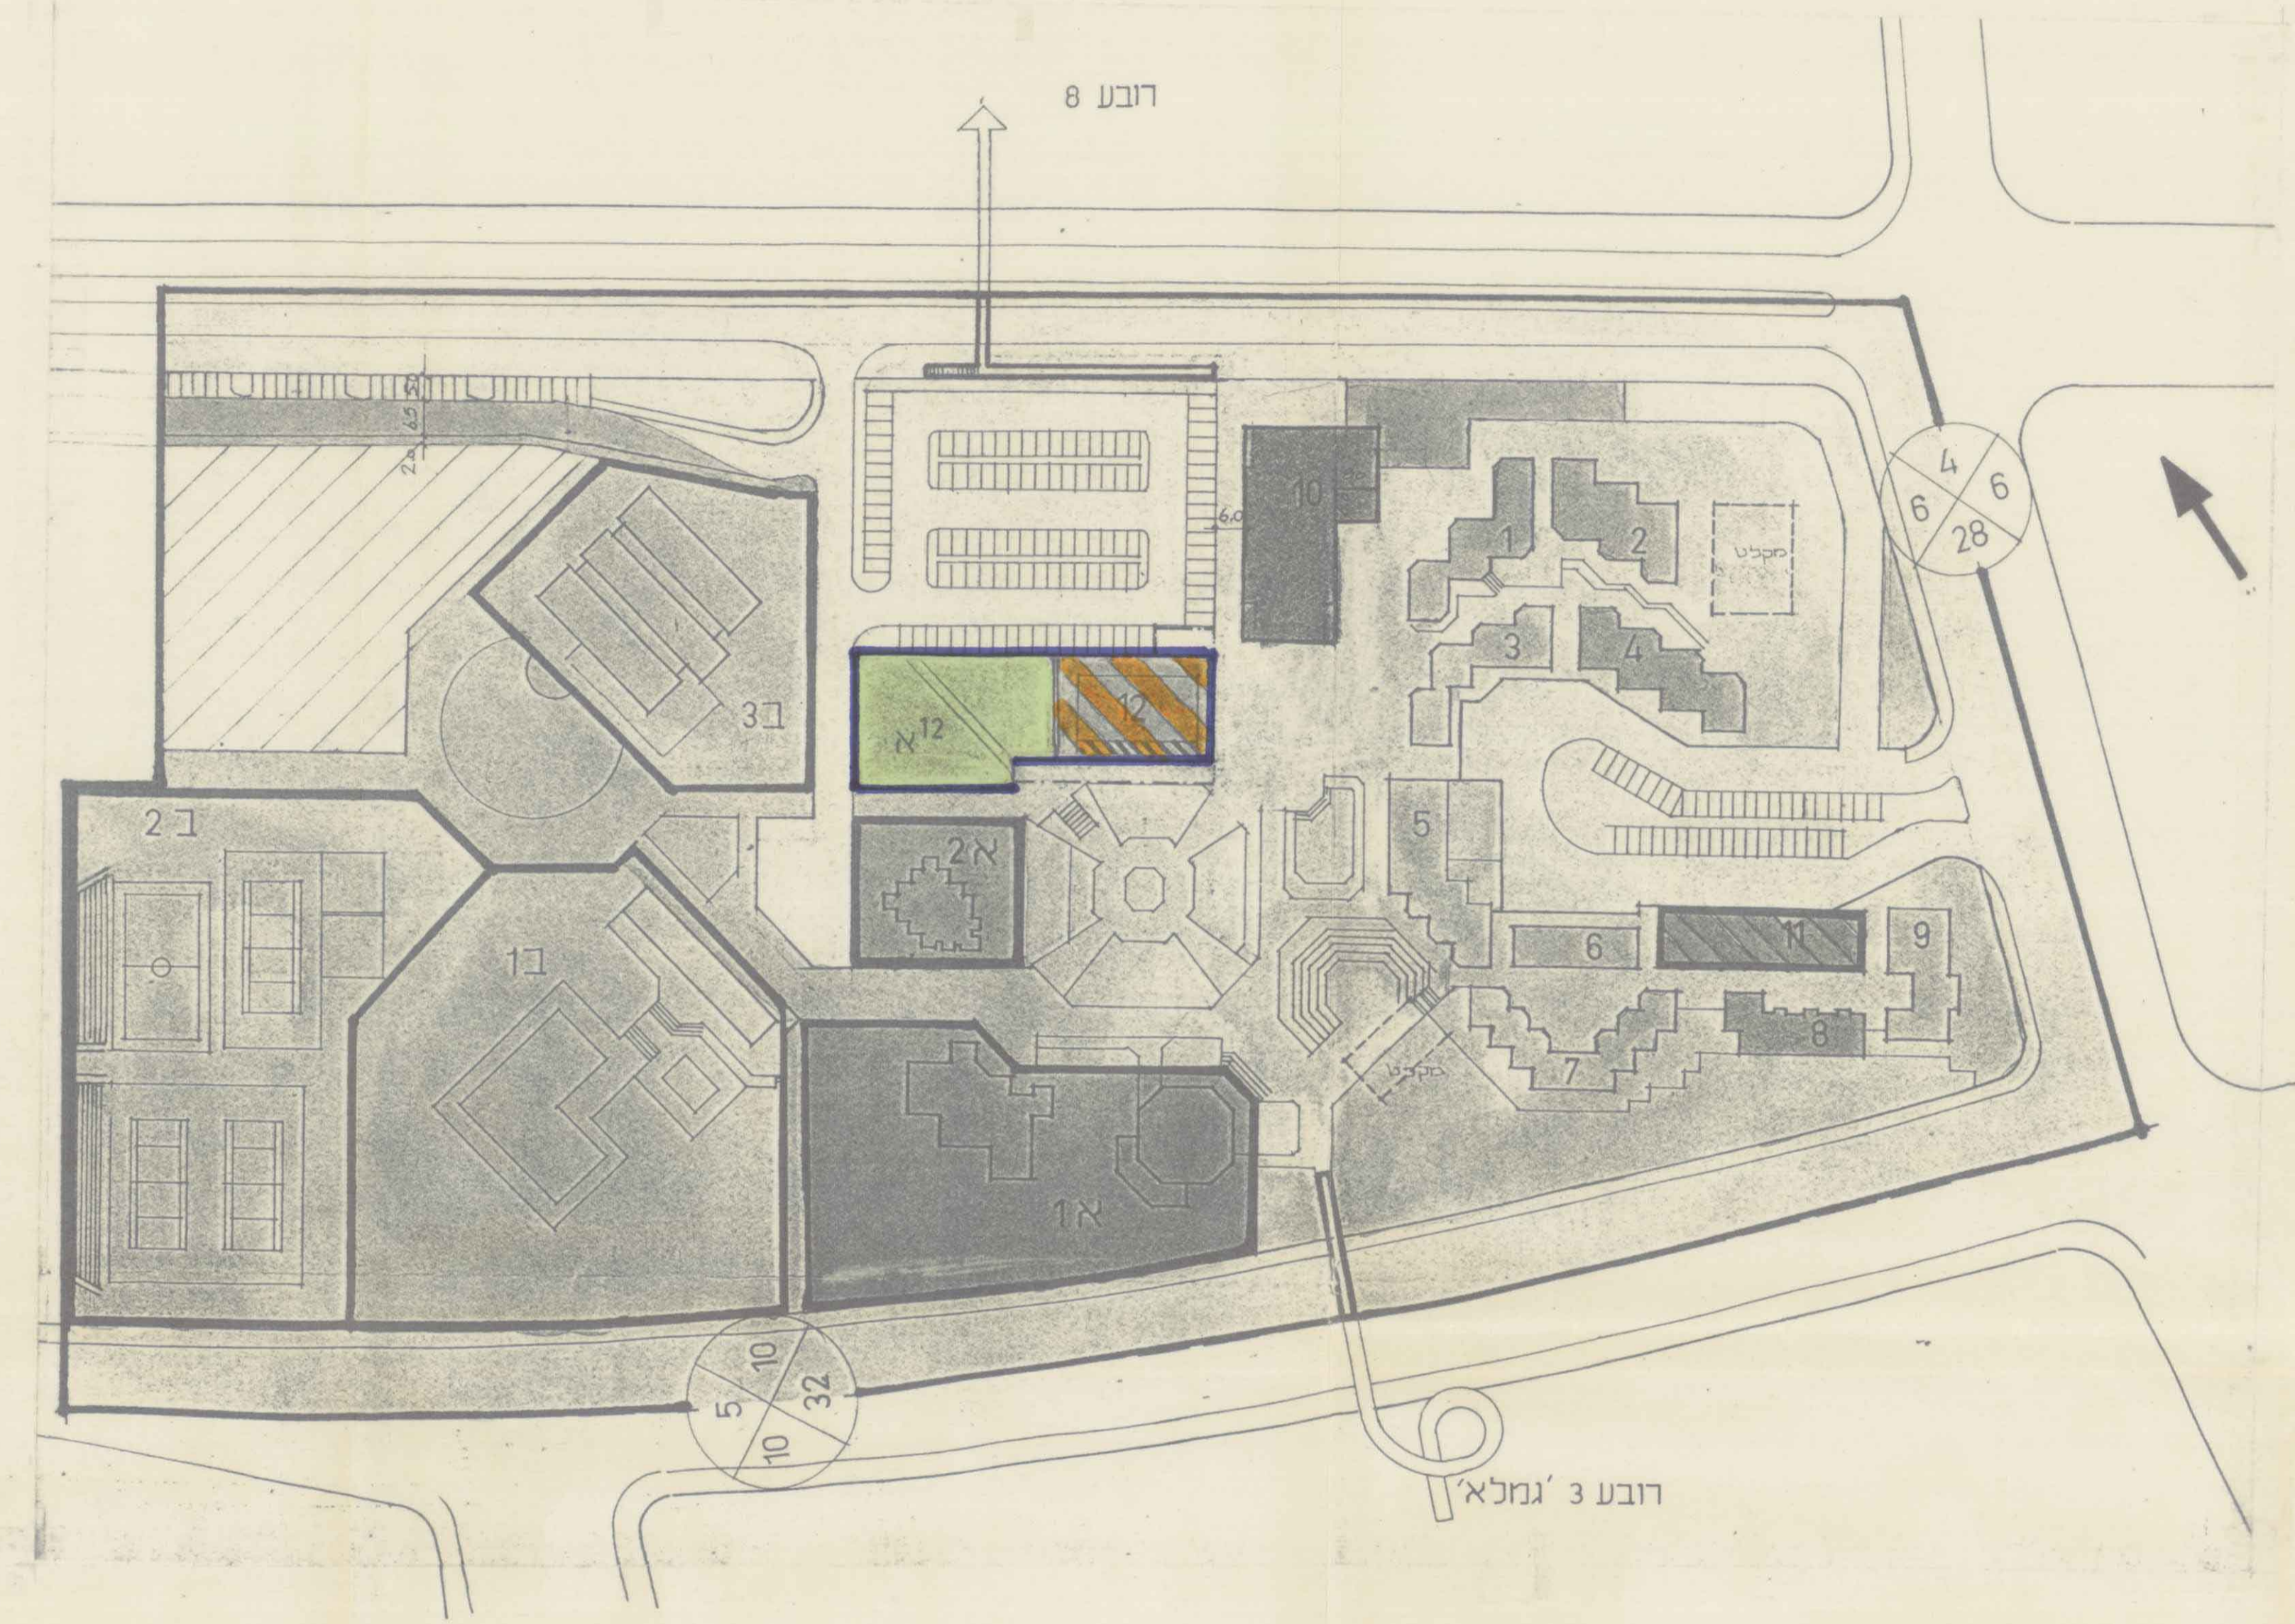

תוכנית מאושרת קב 1:1000

המתכנן

תאריך