



תכנית קיימת
ק.נ.מ. 1:1250

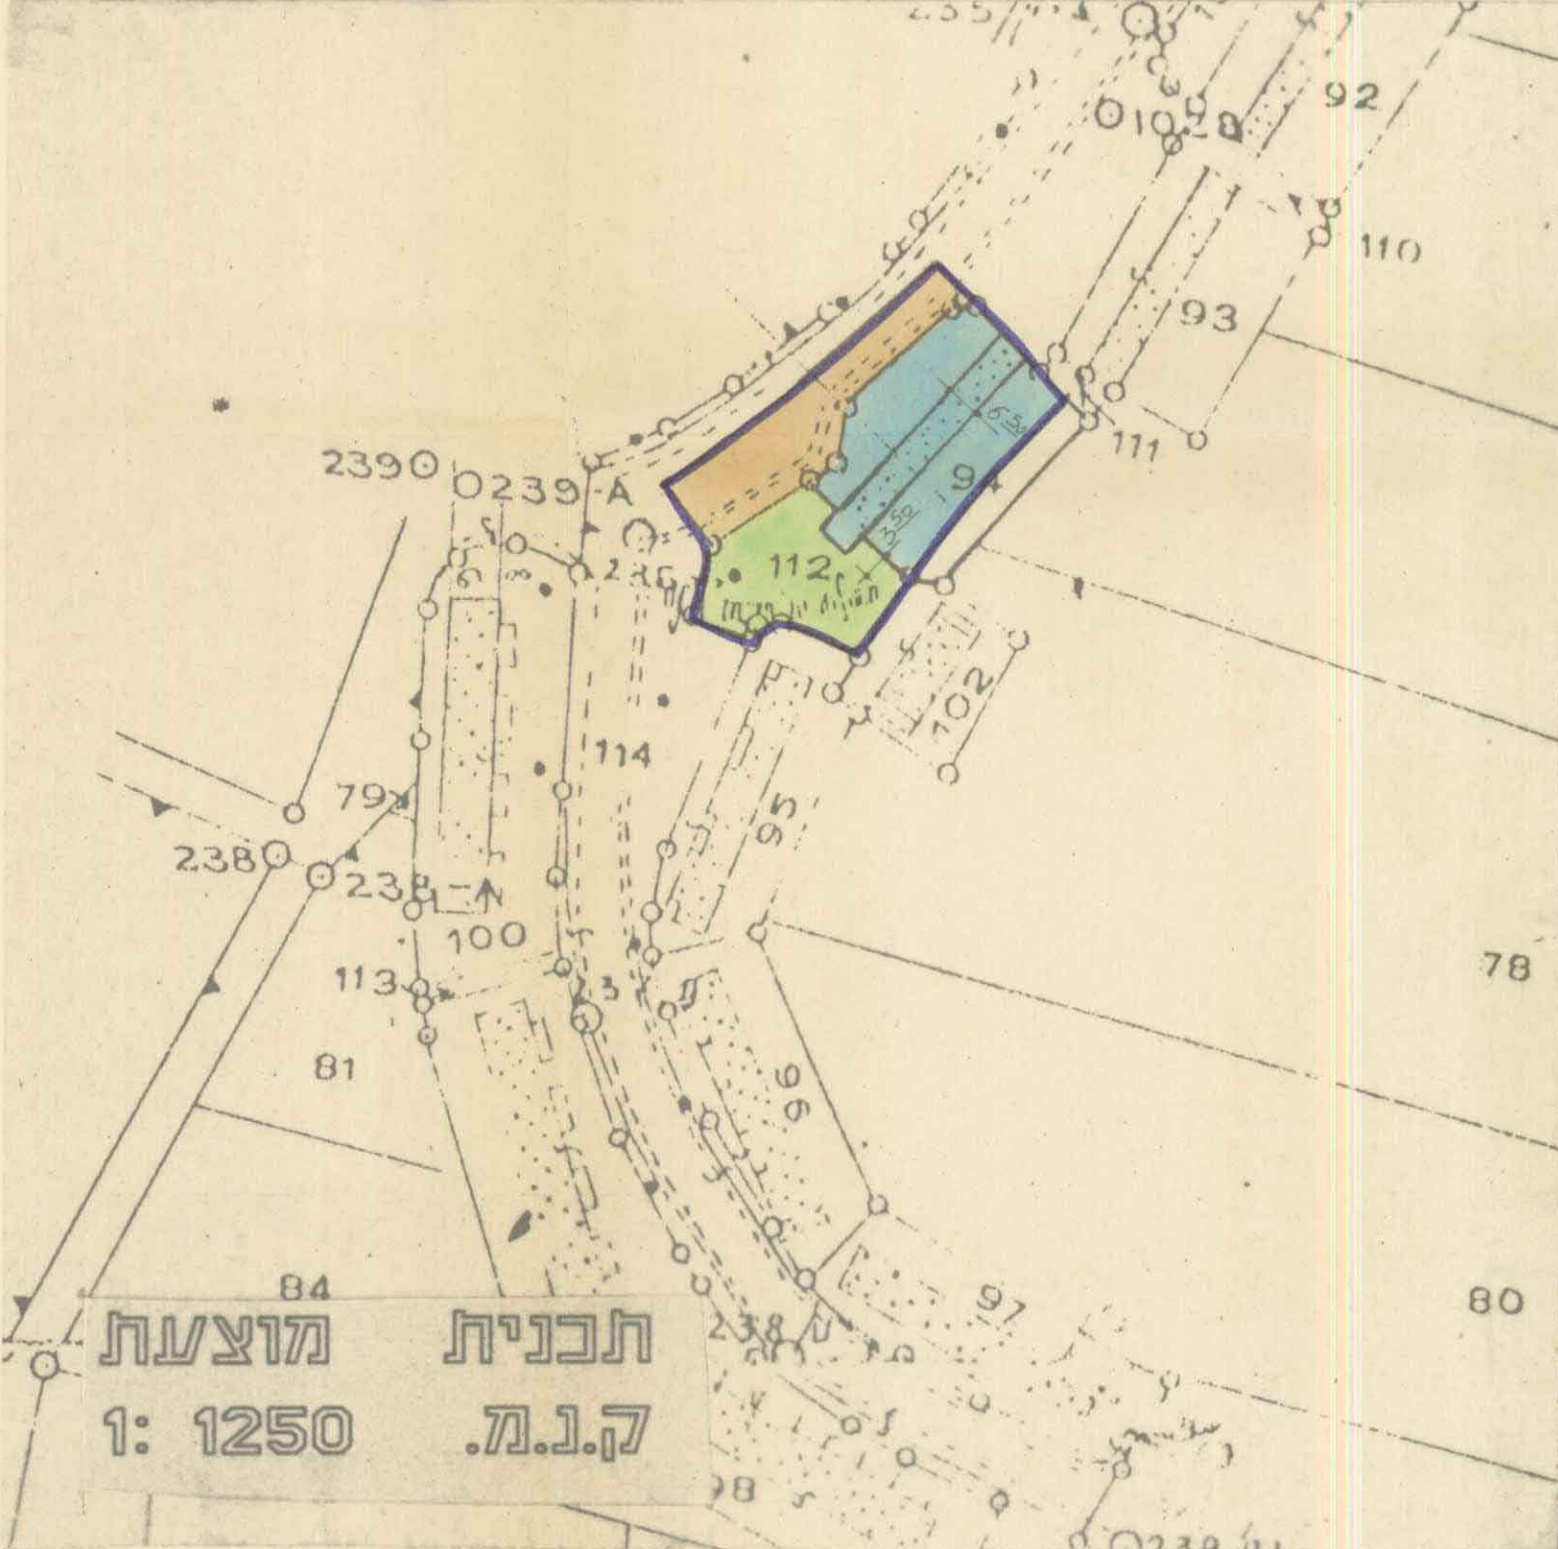

תכנית מוצעת
ק.נ.מ. 1:1250

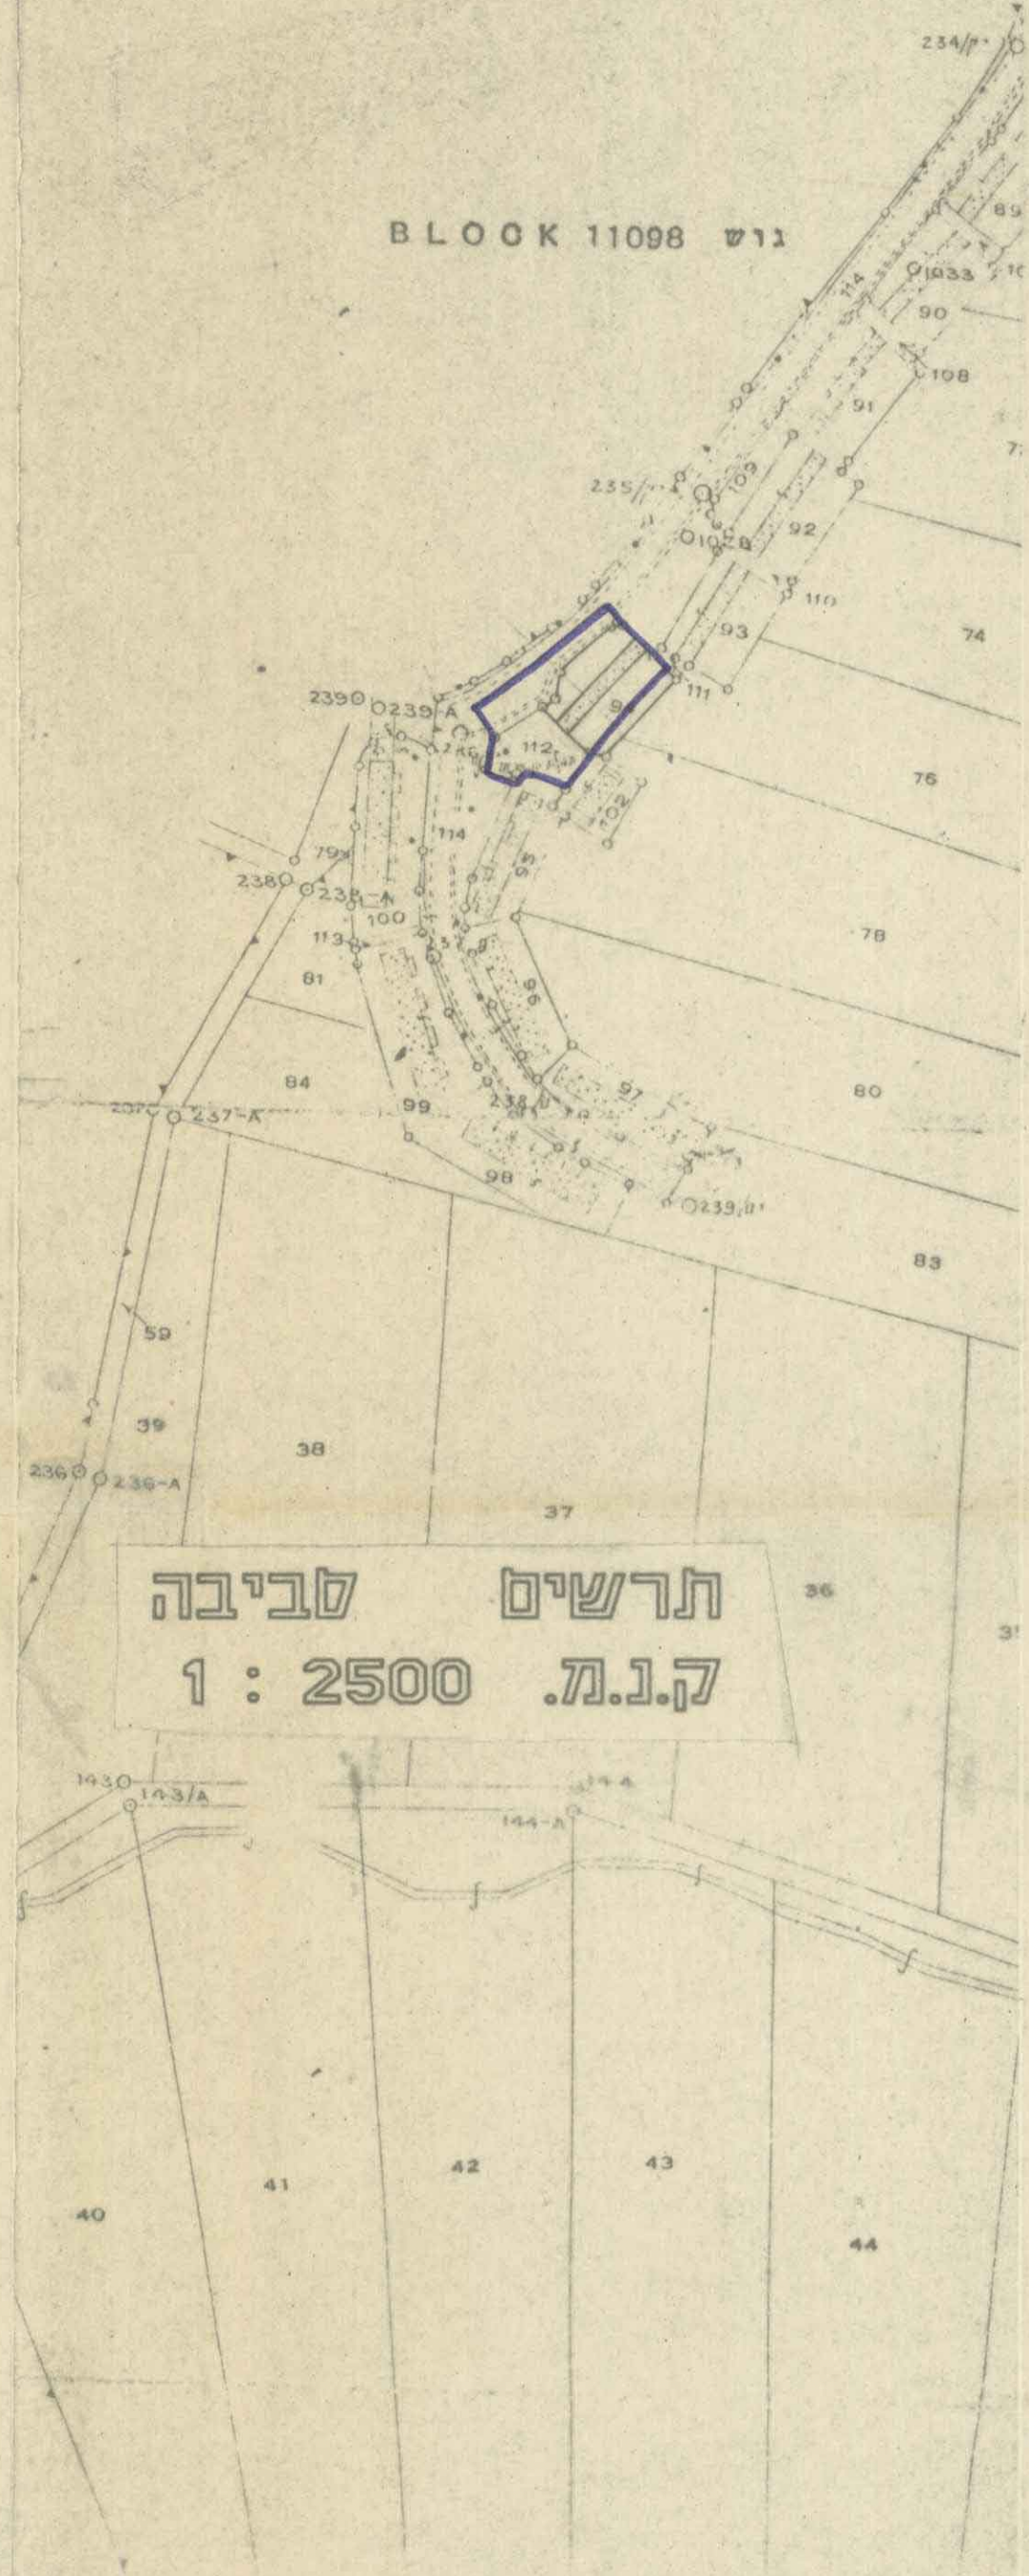

תכנית תרשים סביבה
ק.נ.מ. 1:2500

מרחב תכנון מקומי - "מבוא העמקים"

המקום: יקנעם עלית

מס' תכנון 82/94

ג/7946

תכנית בנין עיר מס' 6539

שנוי לתכנית מפורטת מס' ג/6539

ק.נ.מ. 1:1250

חוק התכנון והבניה
תעודת תכנון
מס' תכנית 7946/ג
תעודת תכנון לתכנון ולבניה עם
חלוקה לתפקדה בתאריך 17.11.92
מס' תעודת תכנון 82/94
יושב ראש תועדה

מחוז הצפון
נפה יזרעאלים
הישוב יקנעם עלית
בעל הקרקע: מ.מ.י.

יזם התכנית מועצה מקומית - יקנעם עלית
עורכת התכנית: צביה גולד ארכי

משרד הפנים מדור הצפון
חוק התכנון והבניה תשכ"ח - 1968
אישור תכנית מס' 5946
הועדה המחוזית לתכנון ולבניה
ביום 5.1.94
סמנכ"ל לתכנון יו"ר הוועדה המחוזית

שטח התכנית: כ - 2.54 ד'
גוש: 11093, חלקות 112,94, ח/114

צביה גולד - אדריכלית
רח' אלונים 22 נצרת עלית
מיקוד 17000 טל. 05-71418
9.2.94

סקרא:

סה"כ	שטח ב%	שטח ד'	קיים מוצע	צבע בתסריט	
	47	1.19 ד'	קיים	■	גורמים ב'
	48	1.22 ד'	מוצע	■	
	25	0.65 ד'	קיים	■	שטח צבורי פתוח
	24	0.62 ד'	מוצע	■	
				■	גבול תכנית
				■	דוד קיימת
ד' 2.54	28	0.7 ד'	קיים	■	
	28	0.7 ד'	מוצע	■	

הודעה על אישור תכנית מס' 5946
פורסמה בליל 22 בפברואר 1994
מיקוד 12.6.94

חתימות: