


2479
מרחב תכנון מיוחד
נצרת עילית

תכנית שנוי יעוד שטח
מס' ת/102/37

ק.ת. 1:5000

מס' תכנית 2479
מס' ת/102/37

חוק התכנון והבניה תשכ"ה-1965
מרחב תכנון מיוחד
מס' ת/102/37
תאריך תחילת כלי תכנון 15.11.34
מס' ת/102/37

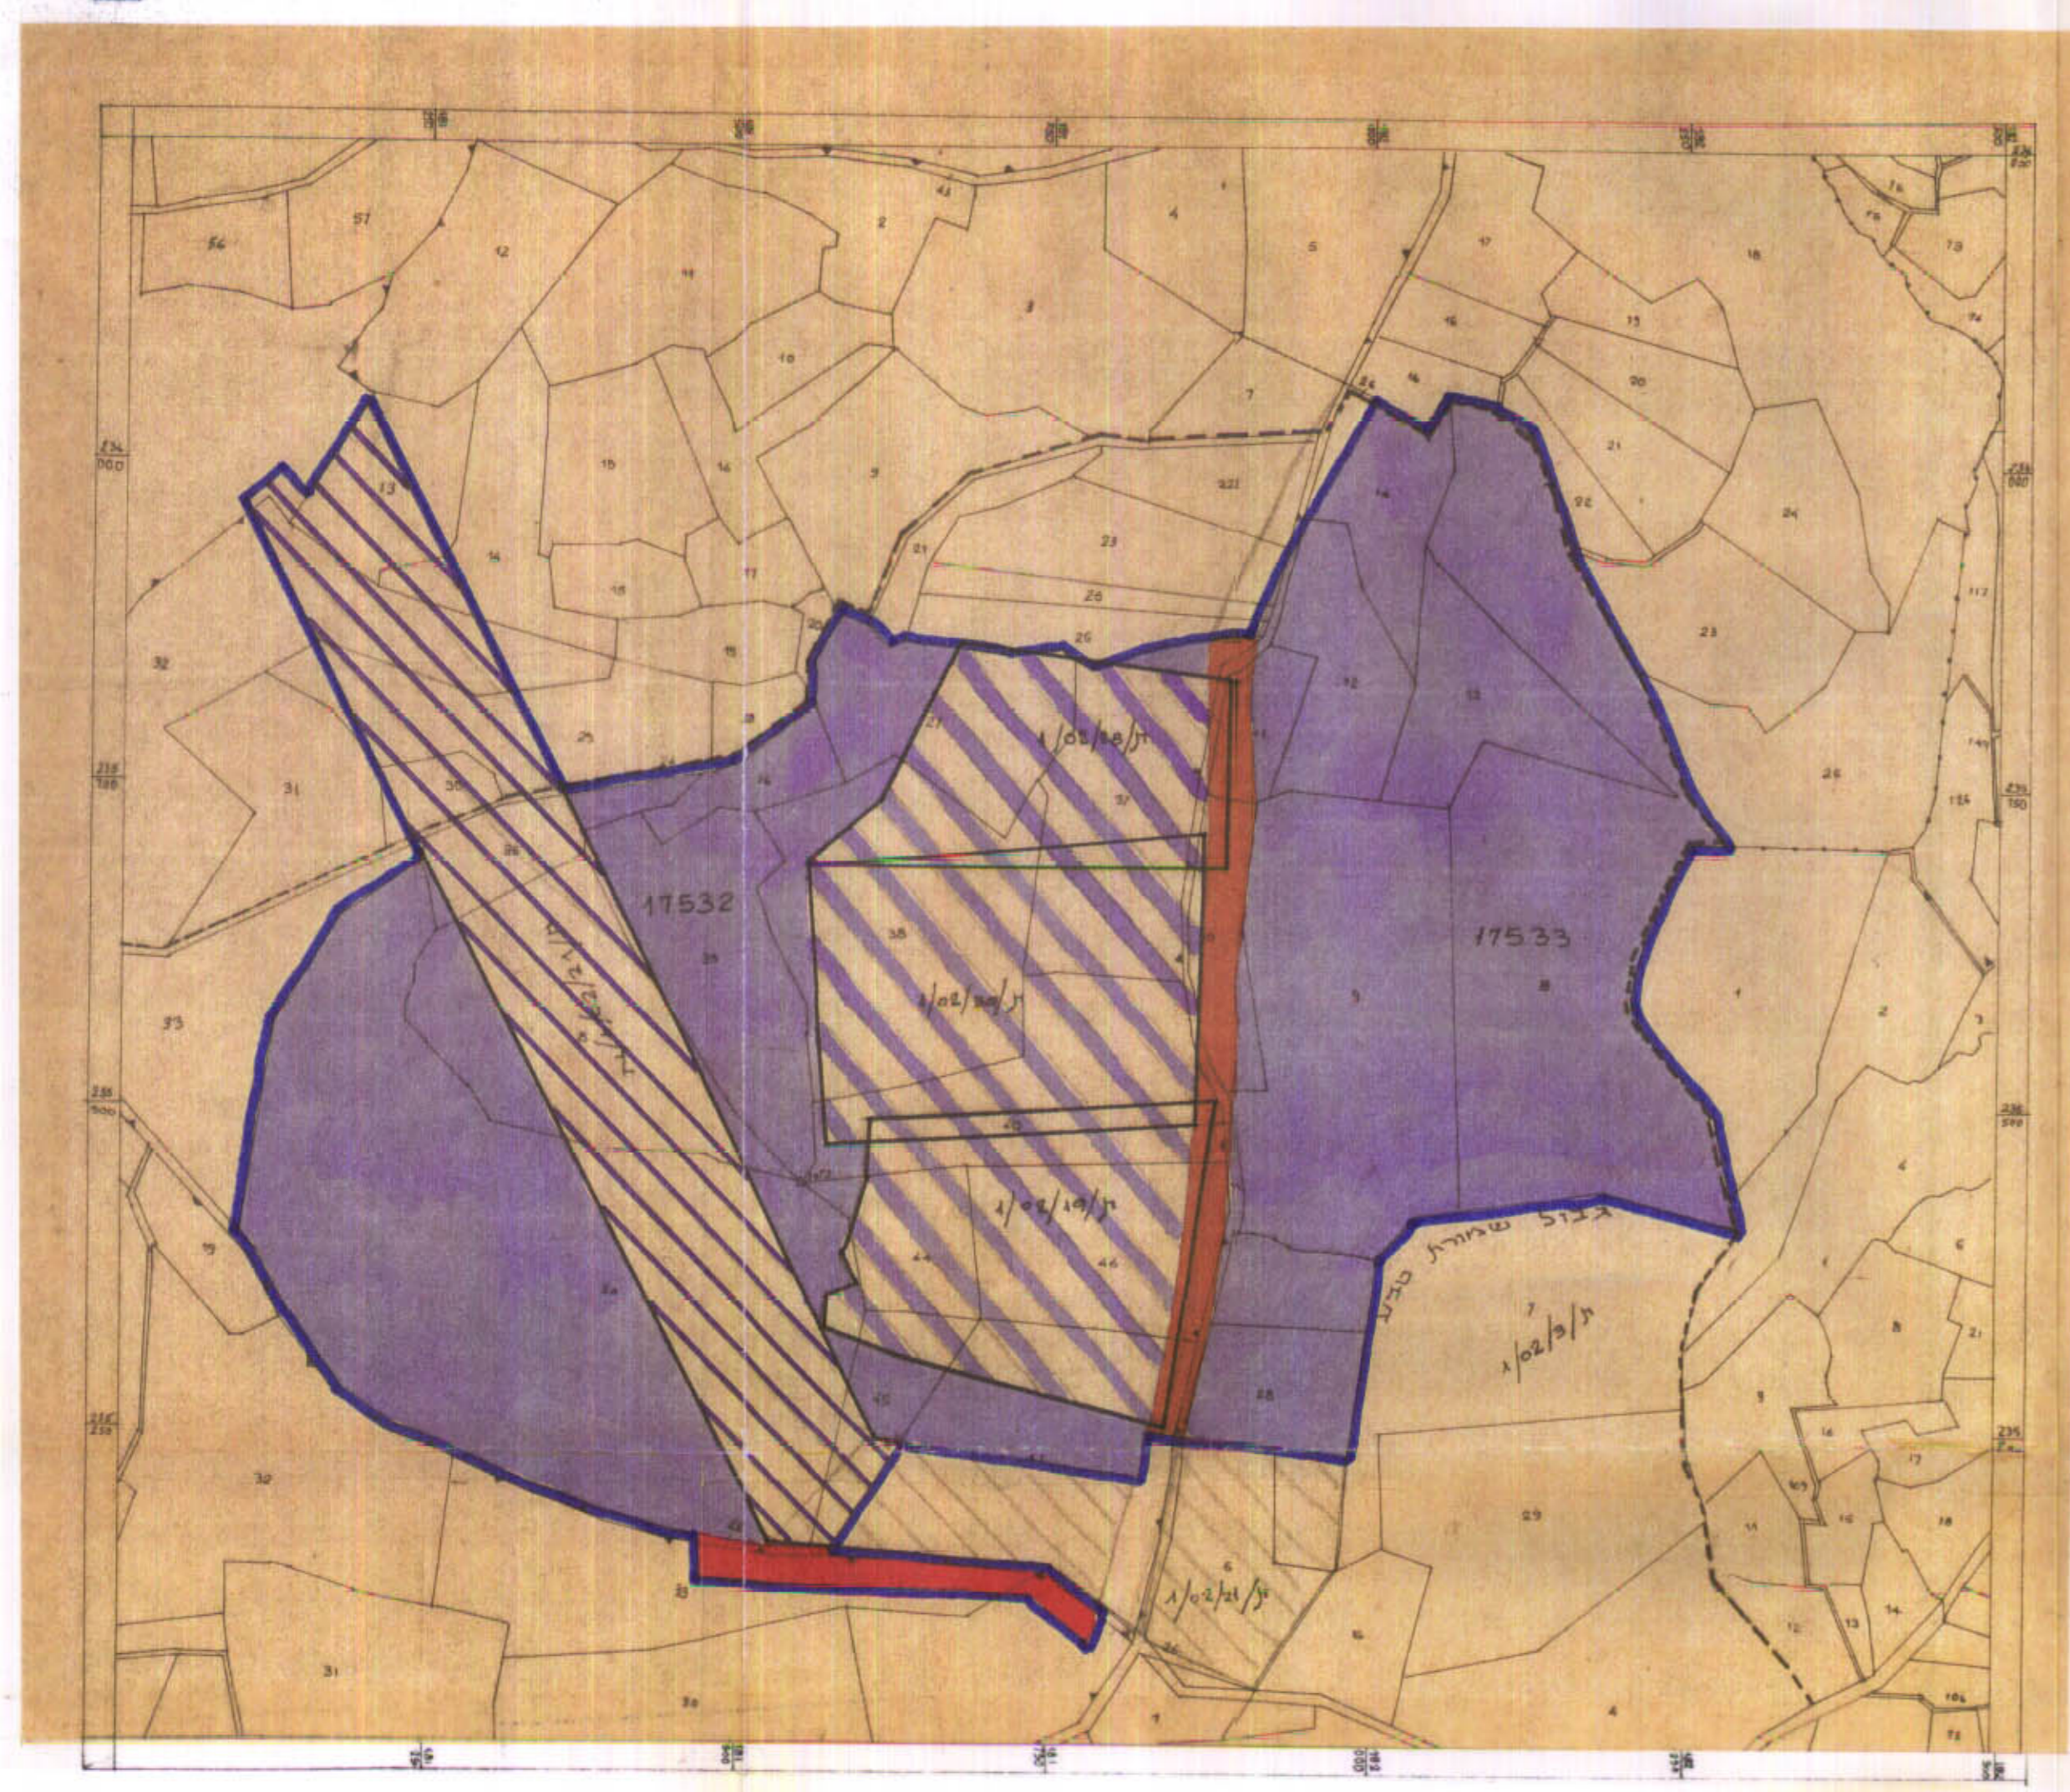

ק.ת. 1:5000 תרשים מוצע

- | | | |
|------------------------|---|--------------------|
| הצפון | : | מחוז |
| ירושלם | : | נפה |
| נצרת | : | מטעזה מקומית |
| 17532 | : | 17533 |
| 46,45,44 | : | 14,13,12,11,10,9,8 |
| 41,33,32,31,30,29,14,3 | : | 28,7 |
| מנהל מקרקעי ישראל | : | חלקות |
| חברת מבני תעשייה בע"מ | : | חלקי חלקות |
| ש.בר-טוב אדריכל | : | בעל הקרקע |
| דונם 629,263 | : | היוזם והמגיש |
| | : | המתכנן |
| | : | שטח התכנית |

מוצע		קיים		יעוד
%	דונם	%	דונם	
84.26	529.865	25.34	160.880	שטח לתעשייה
—	—	56.53	347.565	שטח אגודת כיתות
14.14	87.900	16.14	102.900	מגבר לקרי תעמול
2.68	17.000	2.68	17.000	כביש
100	629.263	100	629.263	סה"כ

מקרא

- כביש קיים
- אזור תעשייה קיים
- אזור תעשייה מוצע
- שטח צבדרי פתוח קיים
- מגבר לקרי תעמול קיים
- תוארי לכביש גישה
- גבול התכנית
- גבול תבע קיימת
- גבול מוניציפלי



ק.ת. 1:5000 תרשים מאב קיים

חתימת היוזם והמגיש *ש.בר-טוב אדריכל*
חתימת בעל הקרקע
חתימת המתכנן
ש.בר-טוב אדריכל
חותמות האישור

מדינת ישראל
חוק התכנון והבניה תשכ"ה-1965
מרחב תכנון מיוחד נצרת עילית
מפורטת מינורות מס' 102/37/1
תאריך תחילת כלי תכנון 10.5.34
מס' ת/102/37
יושב ראש

מס' תכנית 102/37/1
מס' ת/102/37