

מרחב תכנון מיוחד נצרת עילית

תשריט לתכנית מפורטת ת/102/30/א
אזור תעשייה
ק.מ. 1/1000

מדינת ישראל
חוק התכנון והבניה, תשכ"ה-1965
מרחב התכנון המיוחד, נצרת עילית
תכנית מפורטת מיוחדת מס' 1102/30/א
הועדה המיוחדת בישיבה מס' 27
מיום 14.12.2014 החליטה ל...
התכנית הנוכחית לעיל.
יושב ראש הוועדה


תכנית 1102/30/א
אוספה לתכנית בילויים
17532
מיום 14.12.2014

- מחוז : הצפון
- נפה : יזרעאל
- מועצה מקומית : נצרת
- גוש : 17532
- חלקות : 10, 20, 38, 37
- בעל הקרקע : מנהל מקרקעי ישראל
- היום והמגיש : חברת מבני תעשייה בע"מ
- המתכנן : ש. מרגולין - אדריכלות בע"מ
- שטח התכנית : 67,300 דל


מדינת ישראל
חוק התכנון והבניה, תשכ"ה-1965
מרחב התכנון המיוחד, נצרת עילית
תכנית מפורטת מיוחדת מס' 1102/30/א
הועדה המיוחדת בישיבה מס' 27
מיום 14.12.2014 החליטה ל...
התכנית הנוכחית לעיל.
יושב ראש הוועדה

אזור תעשייה ת/102/30/א
שטח צבורי פתוח
17532
מיום 14.12.2014


- שטח לתכנון בעתיד
- דרך קיימת
- דרך צבורית מוצעת וחניה
- מס הדרך
- קו בניין
- רוחב הדרך
- בניין מוצע
- בניין קיים
- בניין תוספת בעתיד
- מקלט ודרכי נישא
- קו ביוב

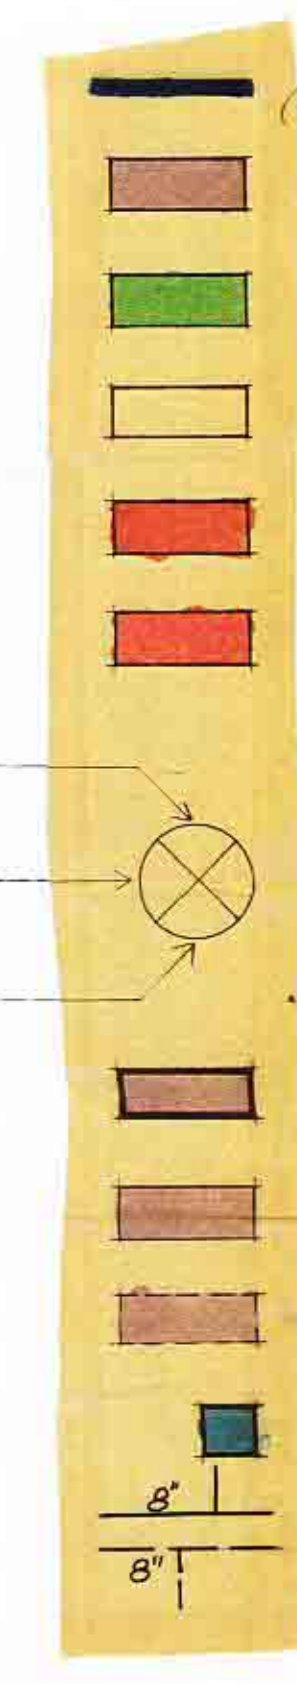


חתימת המגיש :
חתימת בעל הקרקע :
חתימת המתכנן :
חותמות האשור :

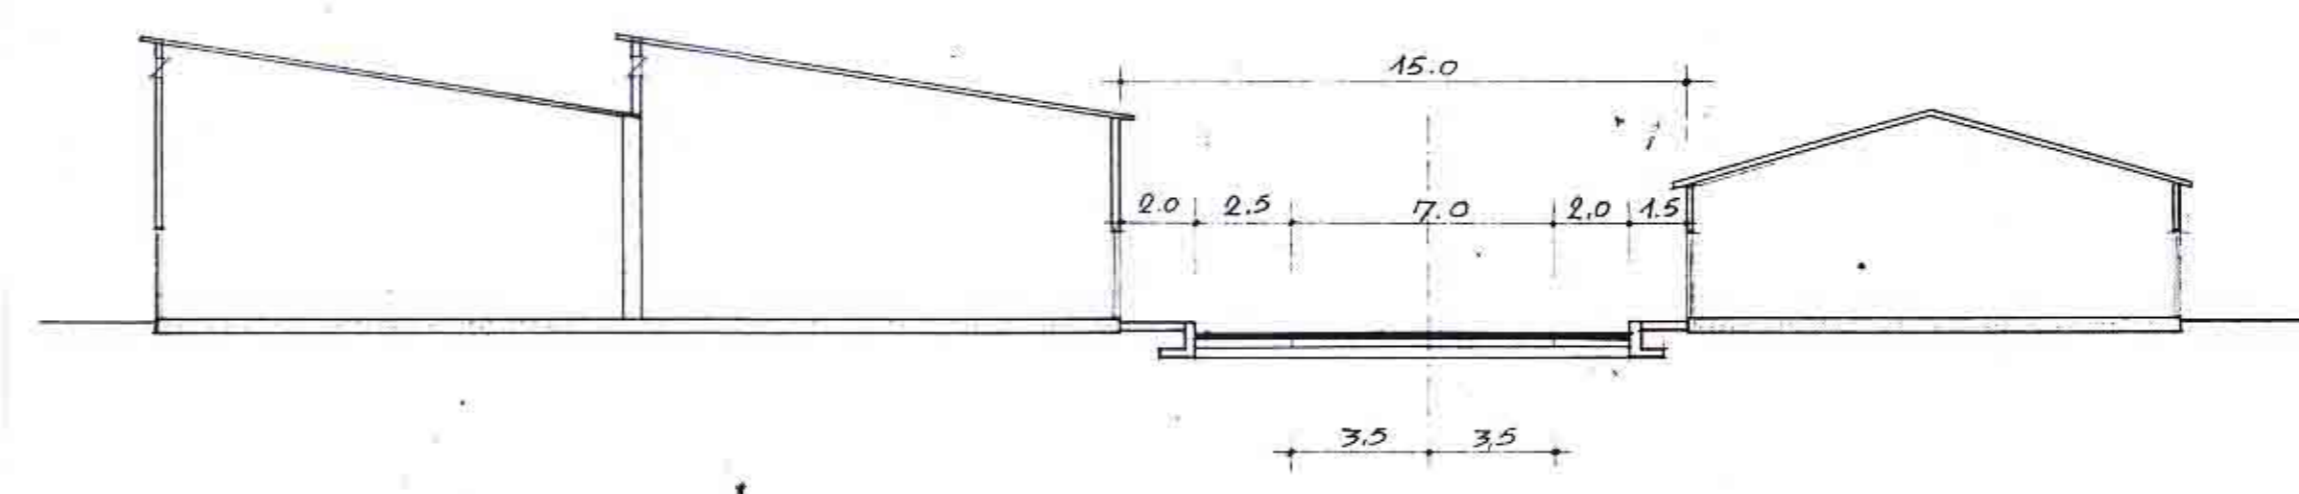

חתך ג-ג. ק.מ. 1/200

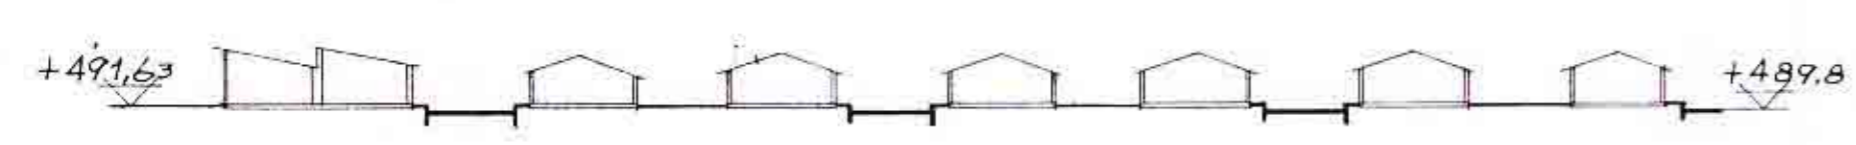


חתך א-א. ק.מ. 1/1000

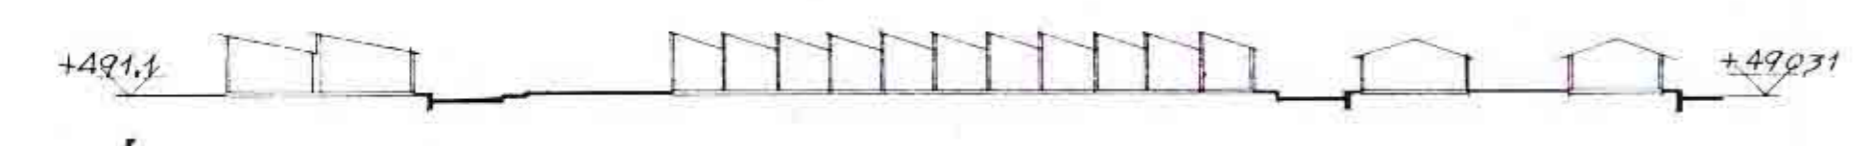

חתך ב-ב. ק.מ. 1/1000

טבלת חלוקת השטח

| יעוד | סהלכ בדונל סהלכ ב% | סהלכ |
|-----------------|--------------------|--------|
| שטח לתעשייה | 49.875 | 74.10 |
| דרכים | 17.235 | 25.60 |
| שטח ציבורי פתוח | 0.190 | 0.30 |
| סהלכ | 67.300 | 100.00 |

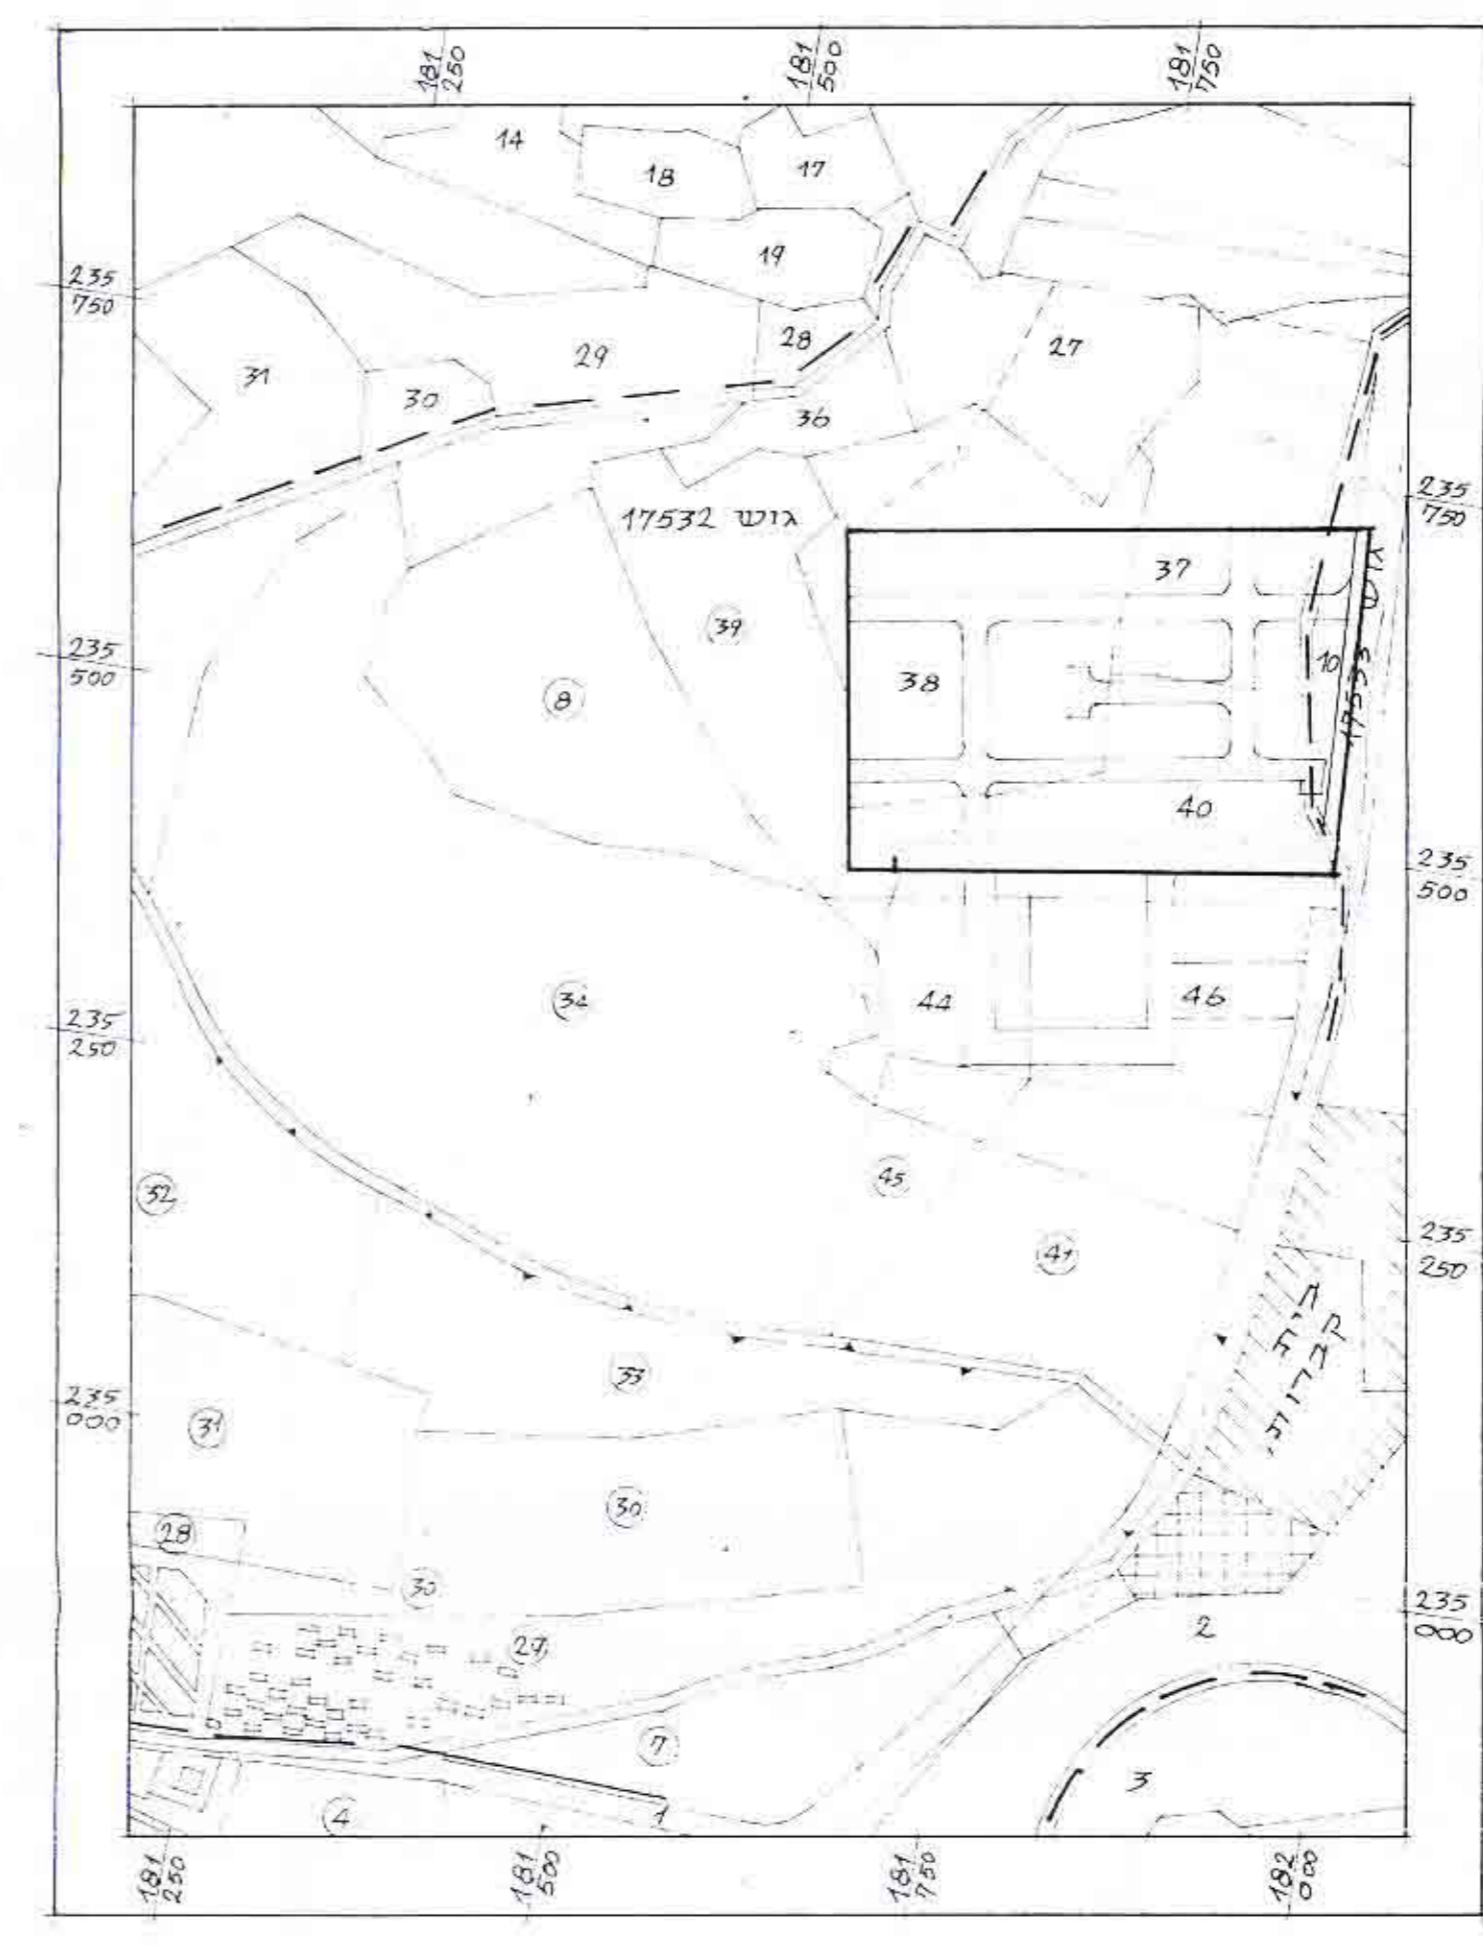

תרשים הסביבה. ק.מ. 1/5000

