
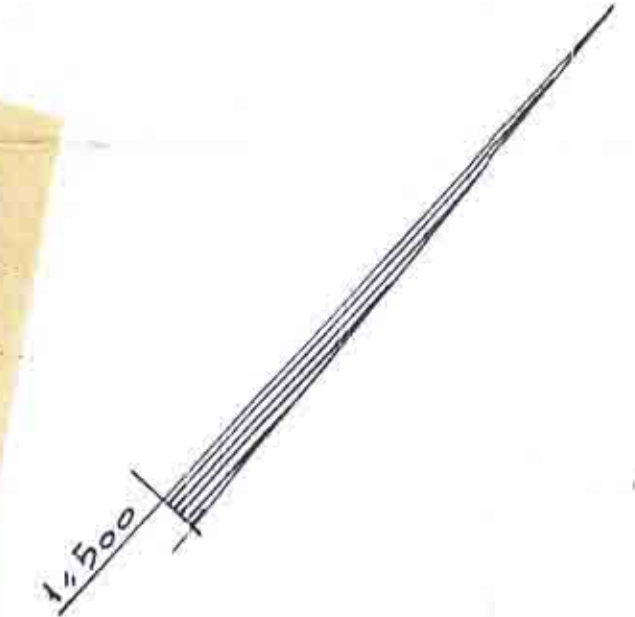


ד/5/2/62

# תשריט מצורף לת.ת.ע. מפורטת א"ט' : 555 דיוור בחלקות 66-62, סג' 16660 גוש : בעפולה

משרד הפנים  
פקודת בנין ערים 1934  
ועדה מחוזית לבנייה ולתכנון ערים  
סג' 16660  
מרחב התכנון : 555  
תאריך : 24.9.1962  
מחוז : אשדוד  
מחלקה : אשדוד  
מפקד : [Signature]

משרד הפנים  
פקודת בנין ערים 1934  
ועדה מחוזית לבנייה ולתכנון ערים  
סג' 16660  
מרחב התכנון : 555  
תאריך : 1.7.1962  
מחוז : אשדוד  
מחלקה : אשדוד  
מפקד : [Signature]

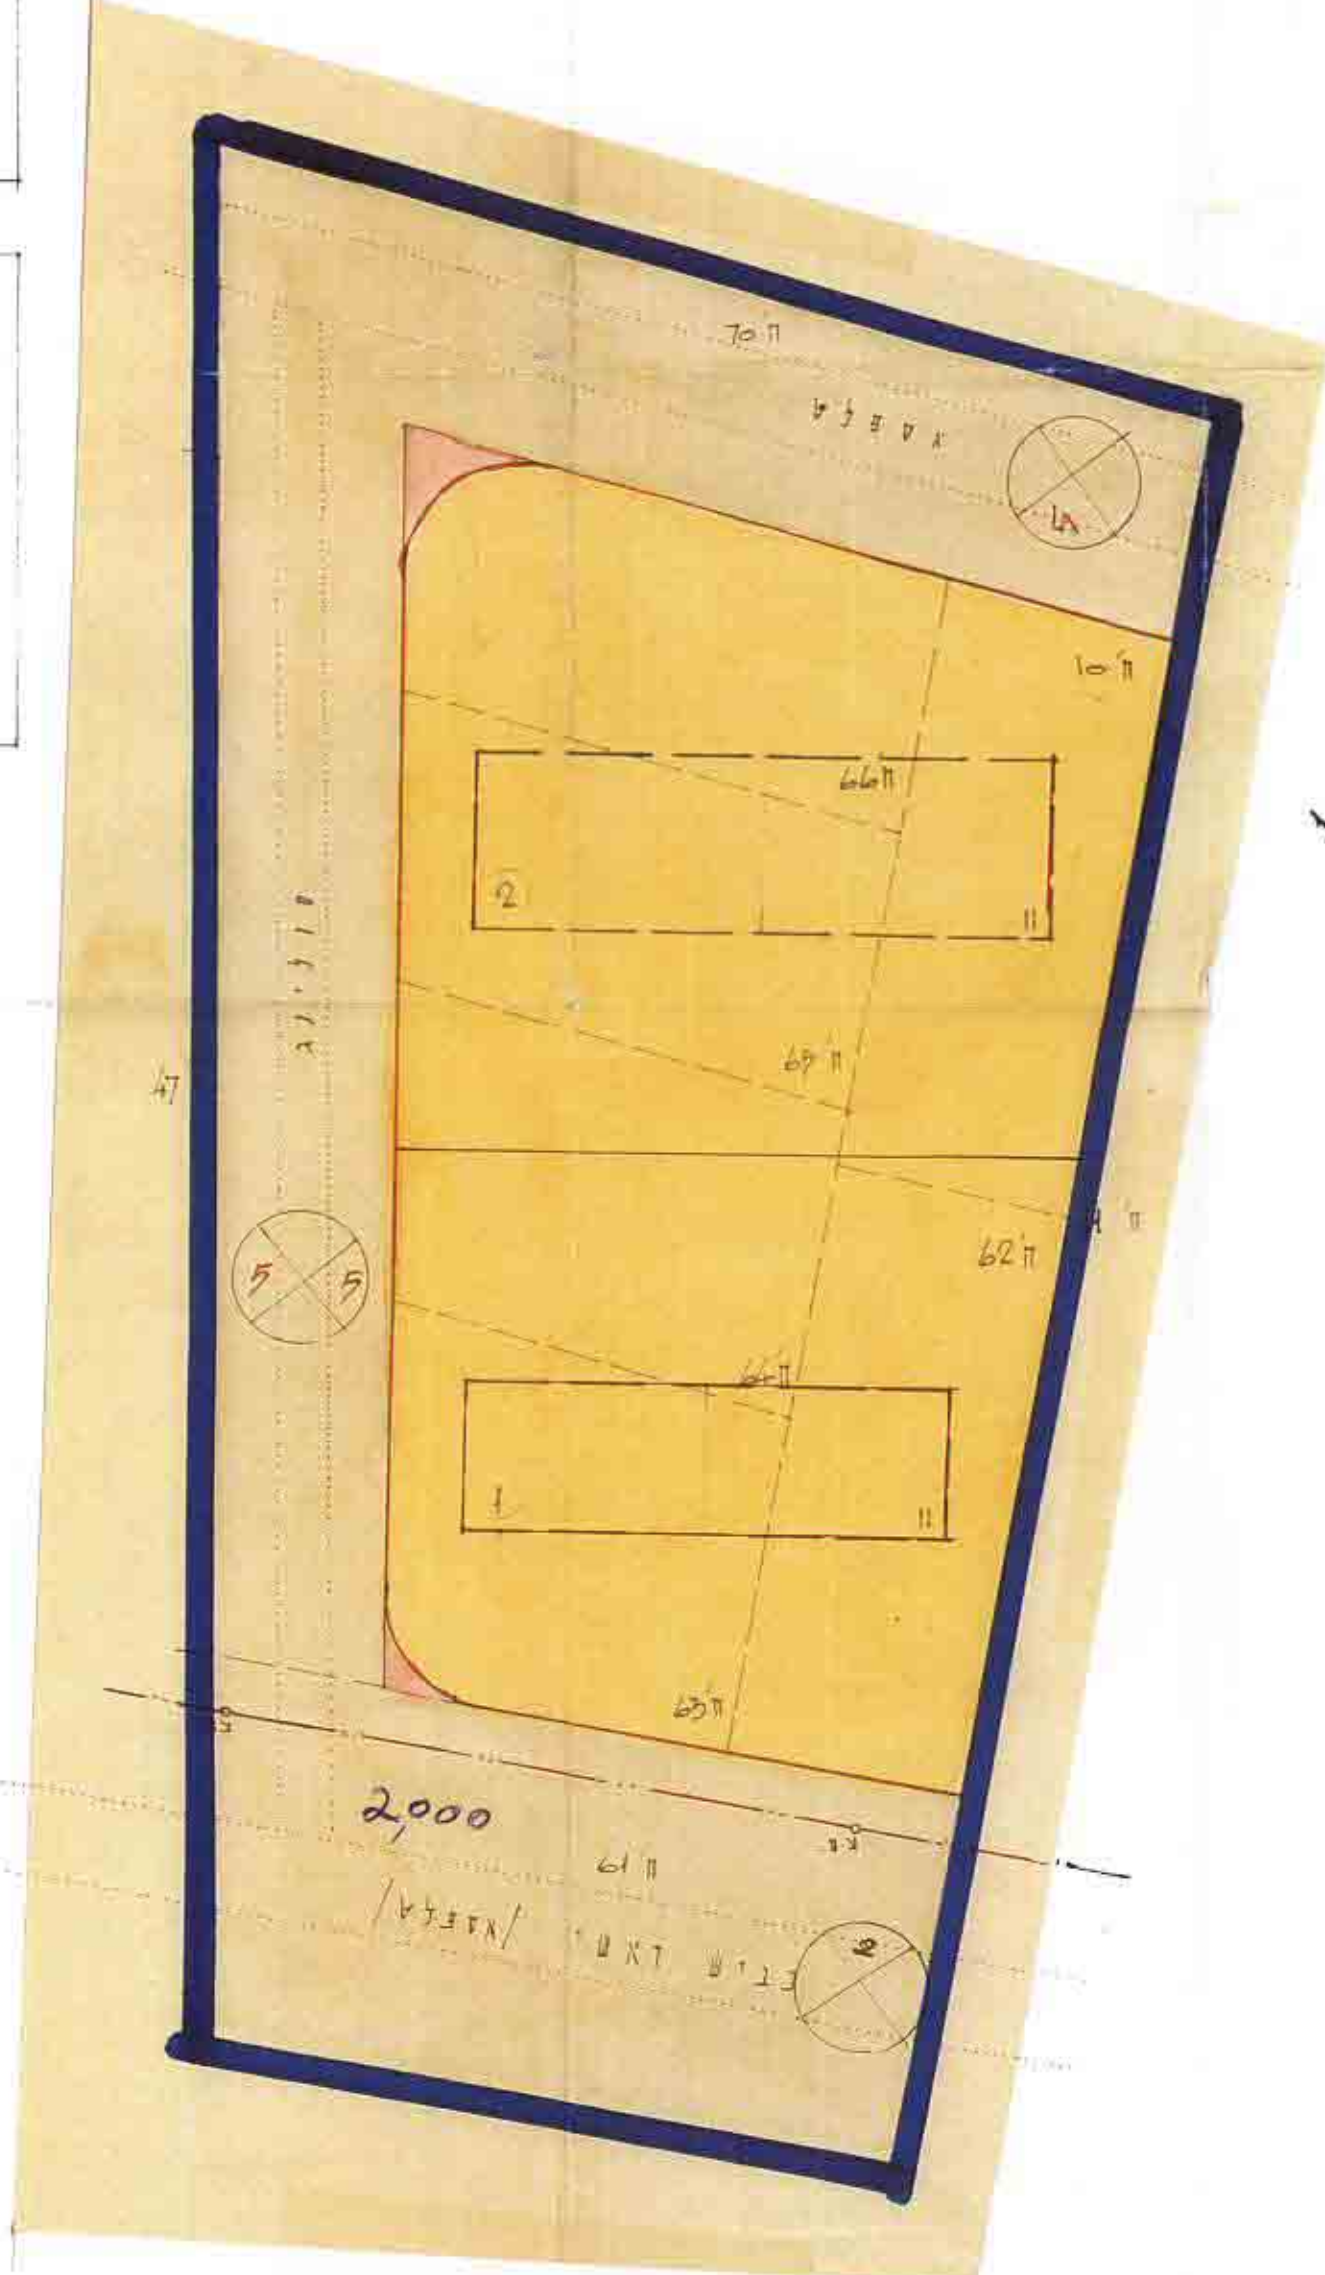

בלעי הקרקע  
שכון עובדים בניינים  
סניף חיפה


אודד אועלד  
ש שמינברו  
חיפה

יודעי התכנית  
שכון עובדים בניינים  
סניף חיפה

אתכני התכנית  
שכון עובדים בניינים  
סניף חיפה



השטח : 3654 אר

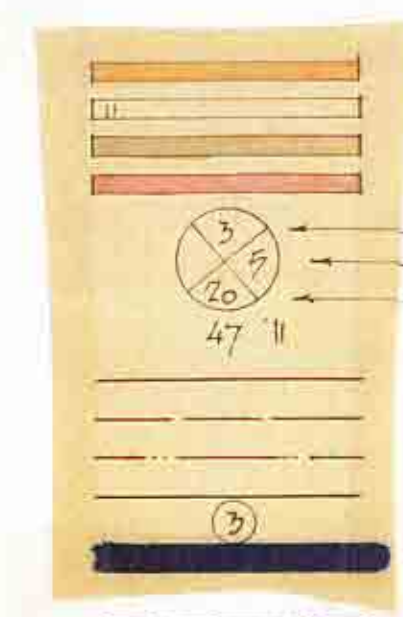

**מ ק ר א**  
 אזור אזורי  
 מספר קומות בניין  
 דרך קימת או אלוטת  
 דרך מוצעת או פרוטג דרך  
 אספר הדרך  
 מרחב קדמי  
 רחוב הדרך  
 אספר העלפה הרומה  
 קו רחוב  
 קו בנין  
 קו חשמל  
 גבול חלקה מוצעת  
 מספר חלקה מוצעת  
 גבול התכנית  
 גבול חלקה ושואר