

# שטח הכנון עיר עפולה


הכנית בתן ערים מפורטת נוס'. 448  
 חות למוד לנוער, ויצו

ק.ב.ו. 1:500

מספר תכנית: 448  
 תאריך: 2.8.1963  
 משרד: משרד התכנון והבנייה  
 שם: עיר עפולה

מספר תכנית: 448  
 תאריך: 2.8.1963  
 משרד: משרד התכנון והבנייה  
 שם: עיר עפולה

מחוז:   
 נפה:   
 עיר: עפולה   
 גוש: 16677, 16690, 16677   
 חלקי: 72, 73 בגוש 16677 ו 1 בגוש 16677   
 בעל הקרקע: קב"מ קיסם לישמאל   
 מיוצג: הסתדרות עולמית לנשים ציוניות, ויז'ו   
 מחבר התכנית: אל. צייסלר, סהנדס   
 שטח התכנית: 127.516 מ<sup>2</sup>

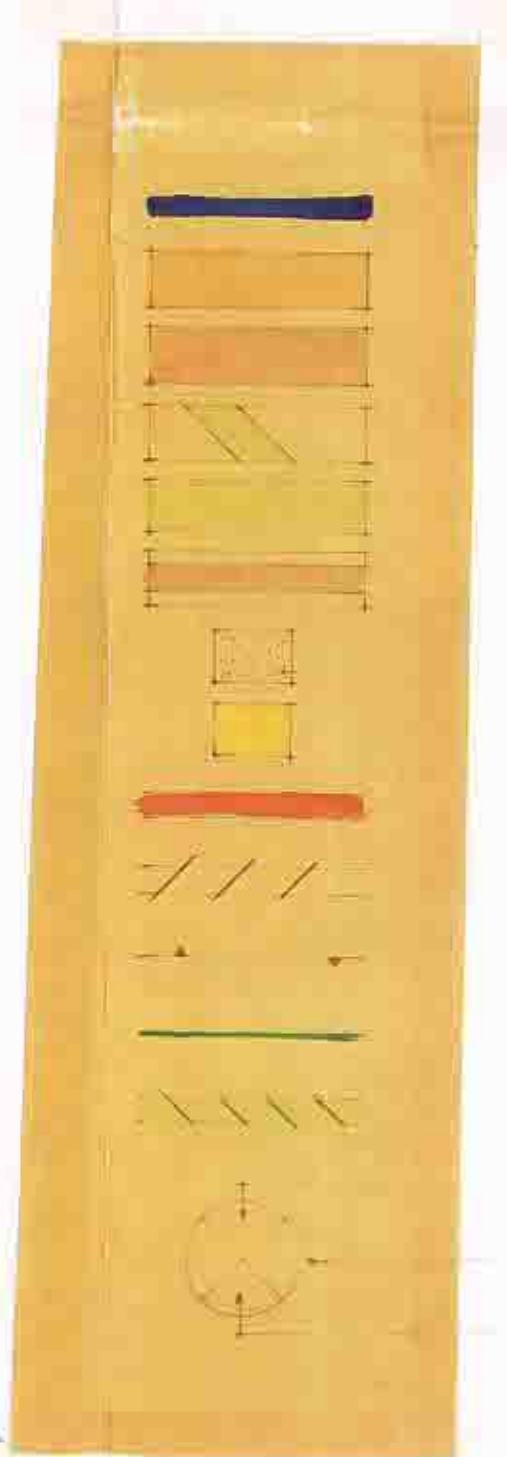

מקרה   
 גבול התכנית   
 אזור מגורים   
 אזור לבנונים צבויים   
 אזור מבני כושק   
 שטח פתוח   
 שטח ספורט   
 בנין קיים   
 בנין קיים להריסה   
 דרך מוצעת   
 דרך לבטול   
 גבול גוש   
 גבול חלקי מקומית   
 שביל למוסכי סגל   
 מספר דרך   
 קו בנין   
 חתב דרך

המאזר	השטח במ <sup>2</sup>	השטח ב% <sup>שטח</sup>	% בנין
מגורים	25.270	19.9	15%
בנינים צבויים	10.170	7.9	20%
מבני כושק	32.200	25.3	15%
פתח פתוח	44.370	34.8	
ספורט	6.000	4.7	
דרכים	7.000	5.5	
שבילים	2.506	1.9	
סכך	127.516	100.0	



תרשים הסכמתי 1:2500

תחית בעל הקרקע:   
 תחית מיוצג:   
 תחית המתכנן:   
 משרד התכנון והבנייה

