

מרחב תכנון מקומי הגולן

תכנית מס-7791 גן לאומי כורסי רשות הגנים הלאומיים

- מחוז : הצפון
- מקום : מועצה אזורית רמת הגולן
- גוש : 14, 15, 16, 18
- יזם התכנון : רשות הגנים הלאומיים
- בעל הקרקע : מינהל מקרקעי ישראל
- מגיש התכנית : רשות הגנים הלאומיים
- עורך התכנית : עמית זרמן, מנכ"ל ערים
- שטח התכנית : 240 דונם





- ### מפתח
- גבול התכנית
 - שטח גן לאומי
 - אזור עתידות
 - שטח שירותי דרך + חניה מצועת
 - שטח חקלאי
 - דרך קיימת
 - דרך מצועת
 - מספר הדרך
 - קו בנין
 - יחבב הדרך


הודעה על אישור תכנית מס-7791/7791
 מורטטה בולקוט הפרסומים מס' 4512
 מיום 17.4.93 תשנ"ג עד 28.4.93 תשנ"ג

משרד הפנים מחוז הצפון
 חוק התכנון והבניה תשי"ח - 1965
 אישור תכנית מס-7791/7791
 הועדה המחוזית לתכנון ובניה התמיטה
 ביום 19.8.96 אישר את התכנית.
 סמכ"ל לתכנון יו"ר הועדה המחוזית

הודעה על אישור תכנית מס-7791/7791
 מורטטה בכיתרון ביום
 בעיתון ביום
 ובעיתון מקומי ביום

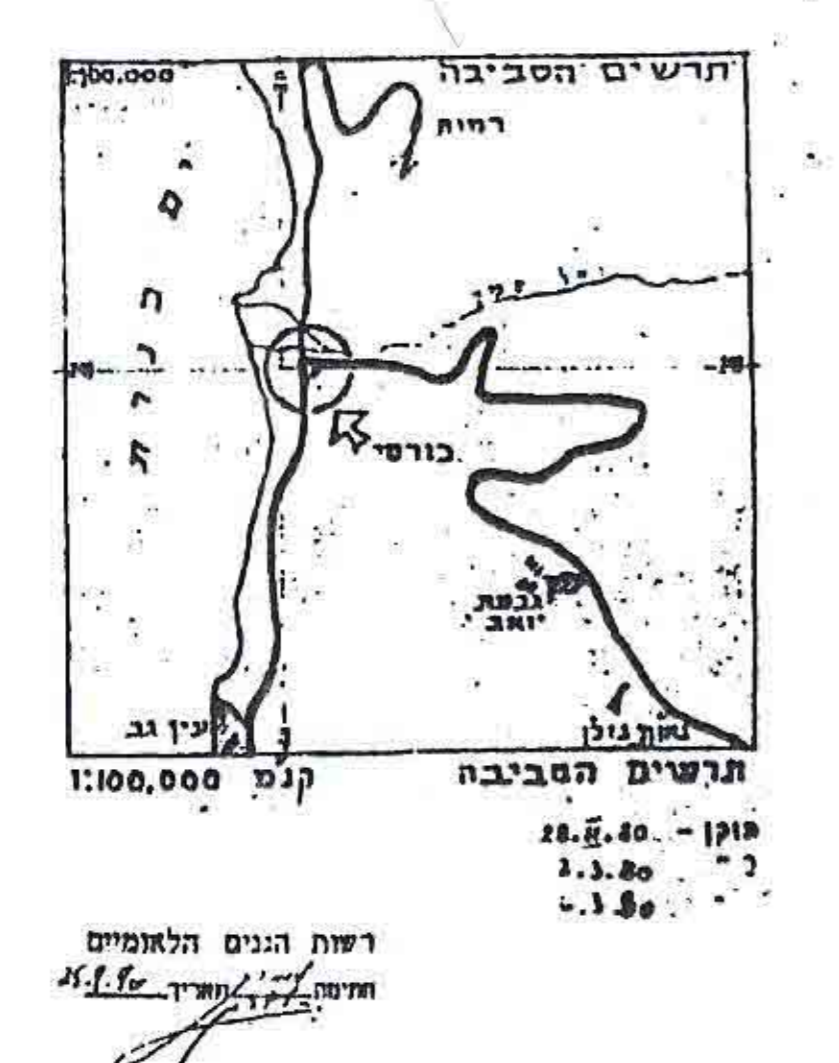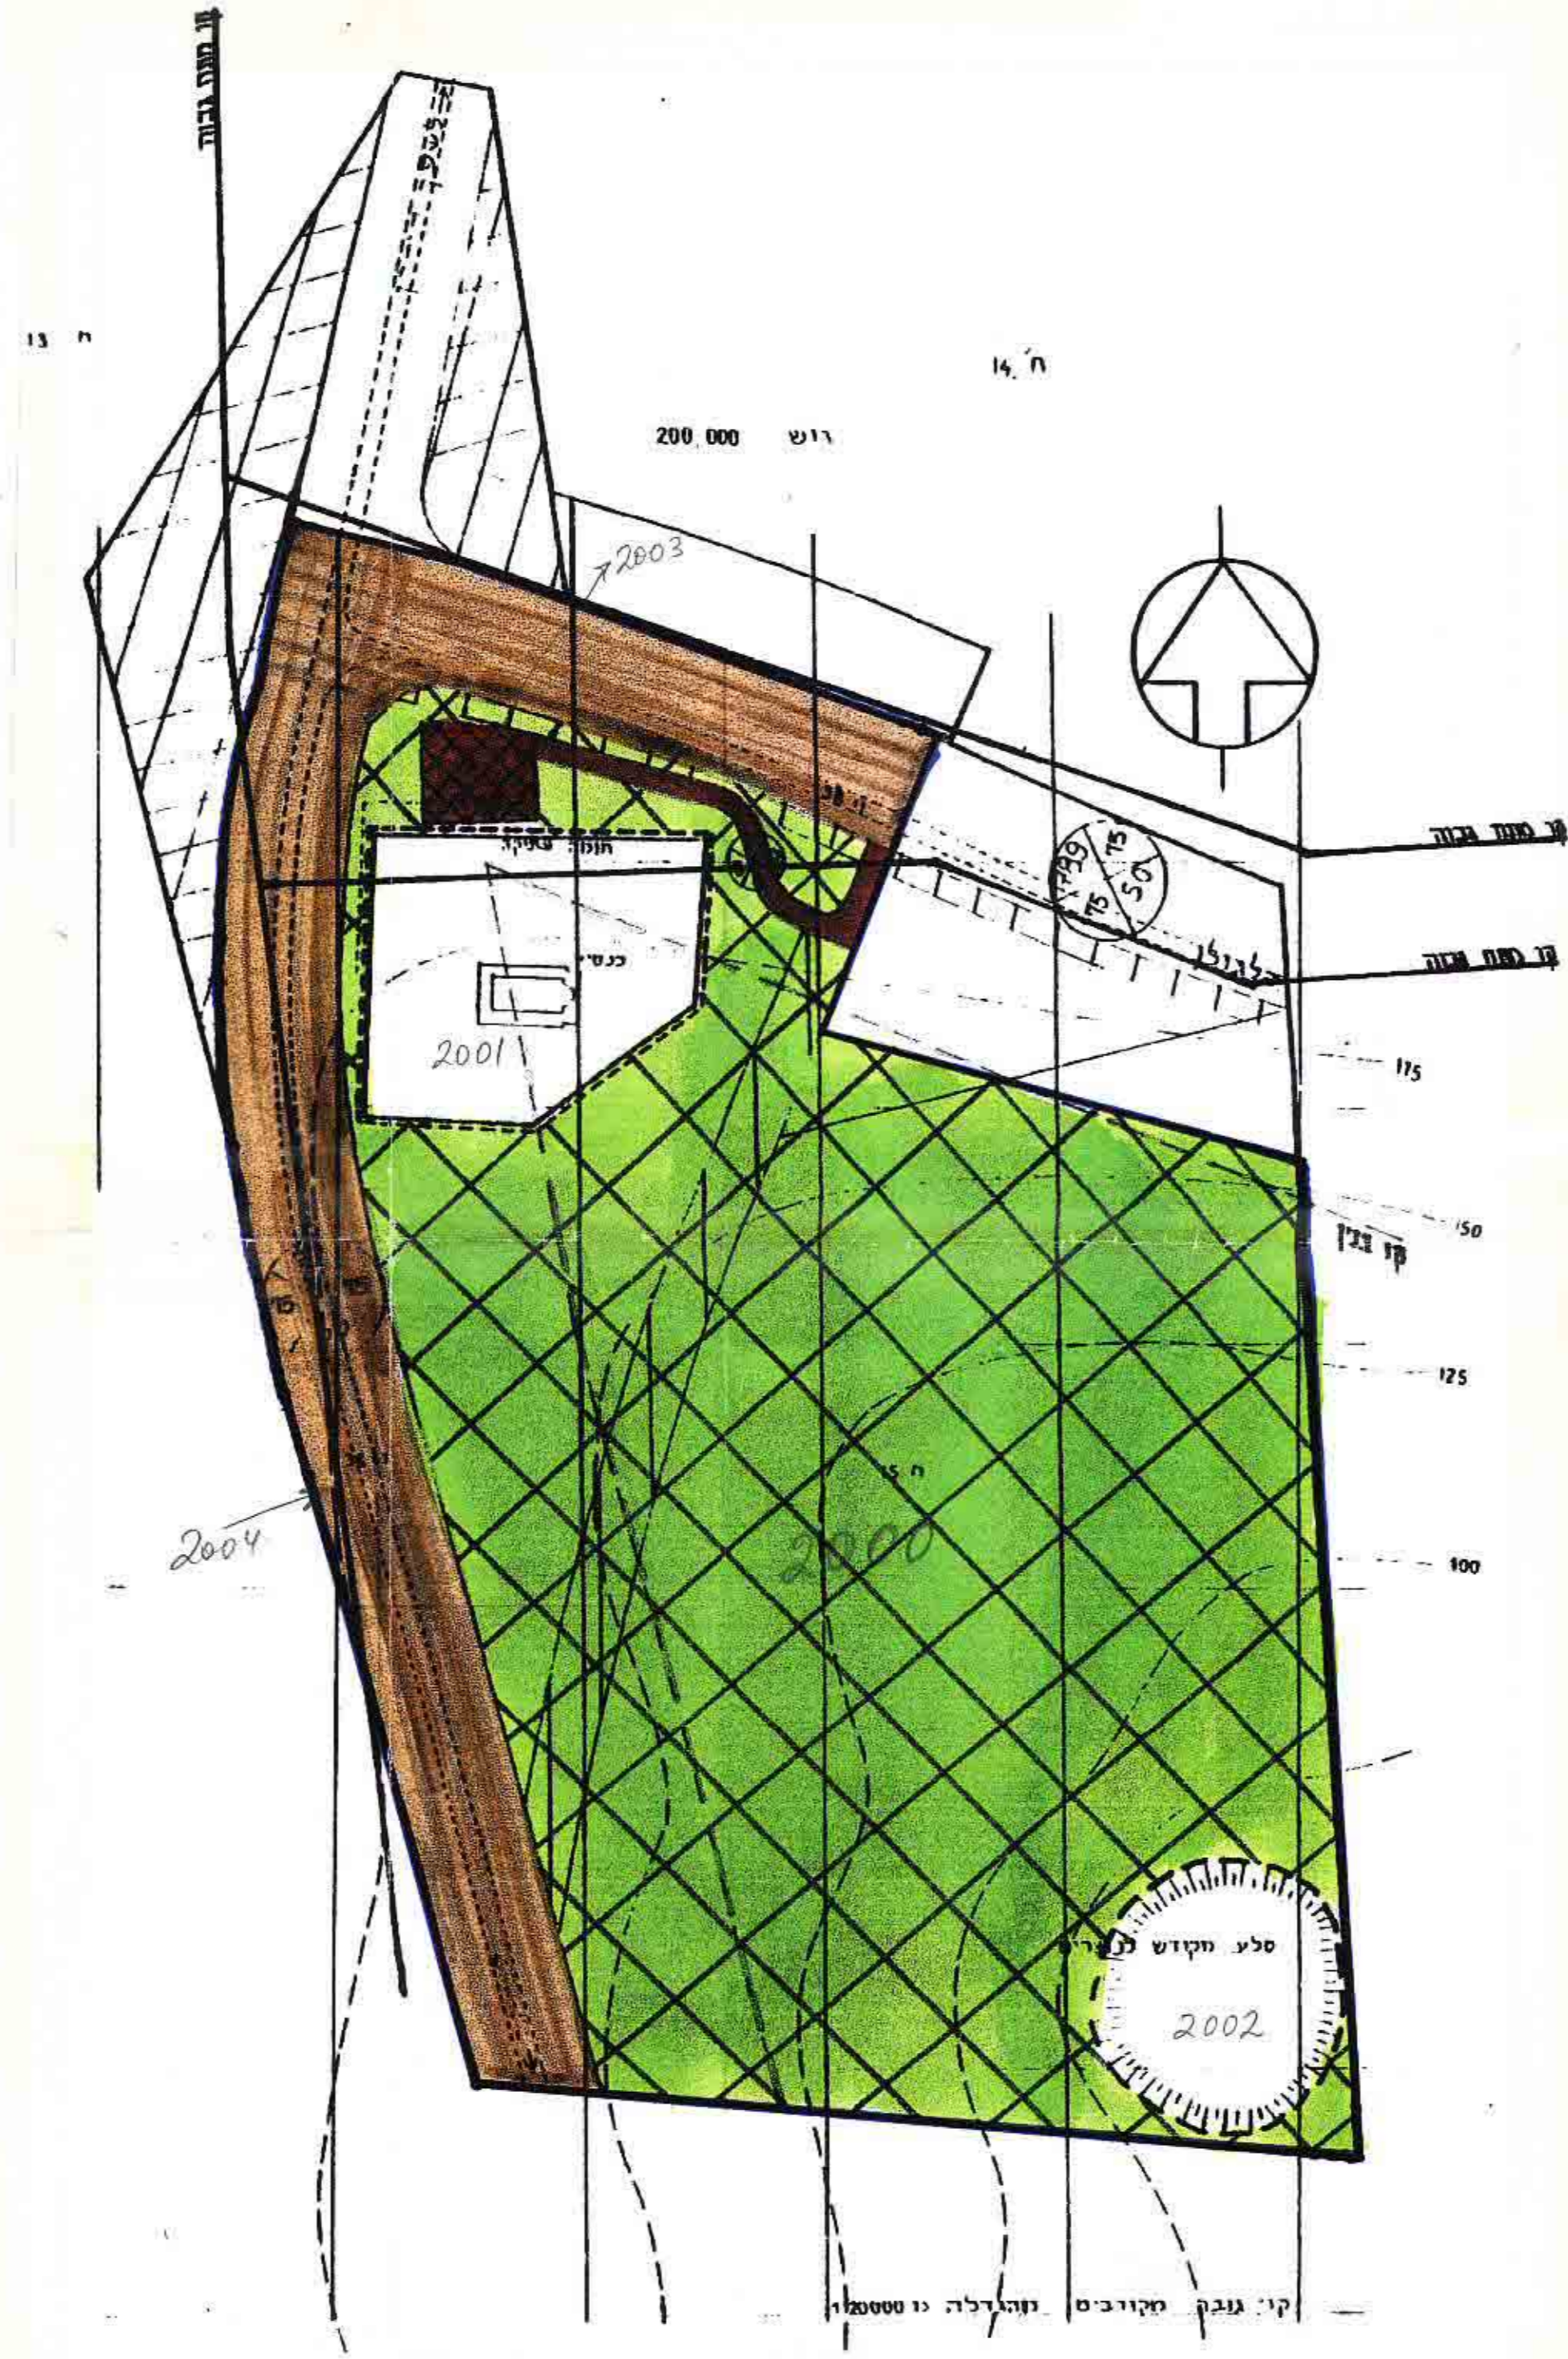

תכנית הטביבה, תחל"ז - 2 (תיקון 3) ק"ז 4:50000

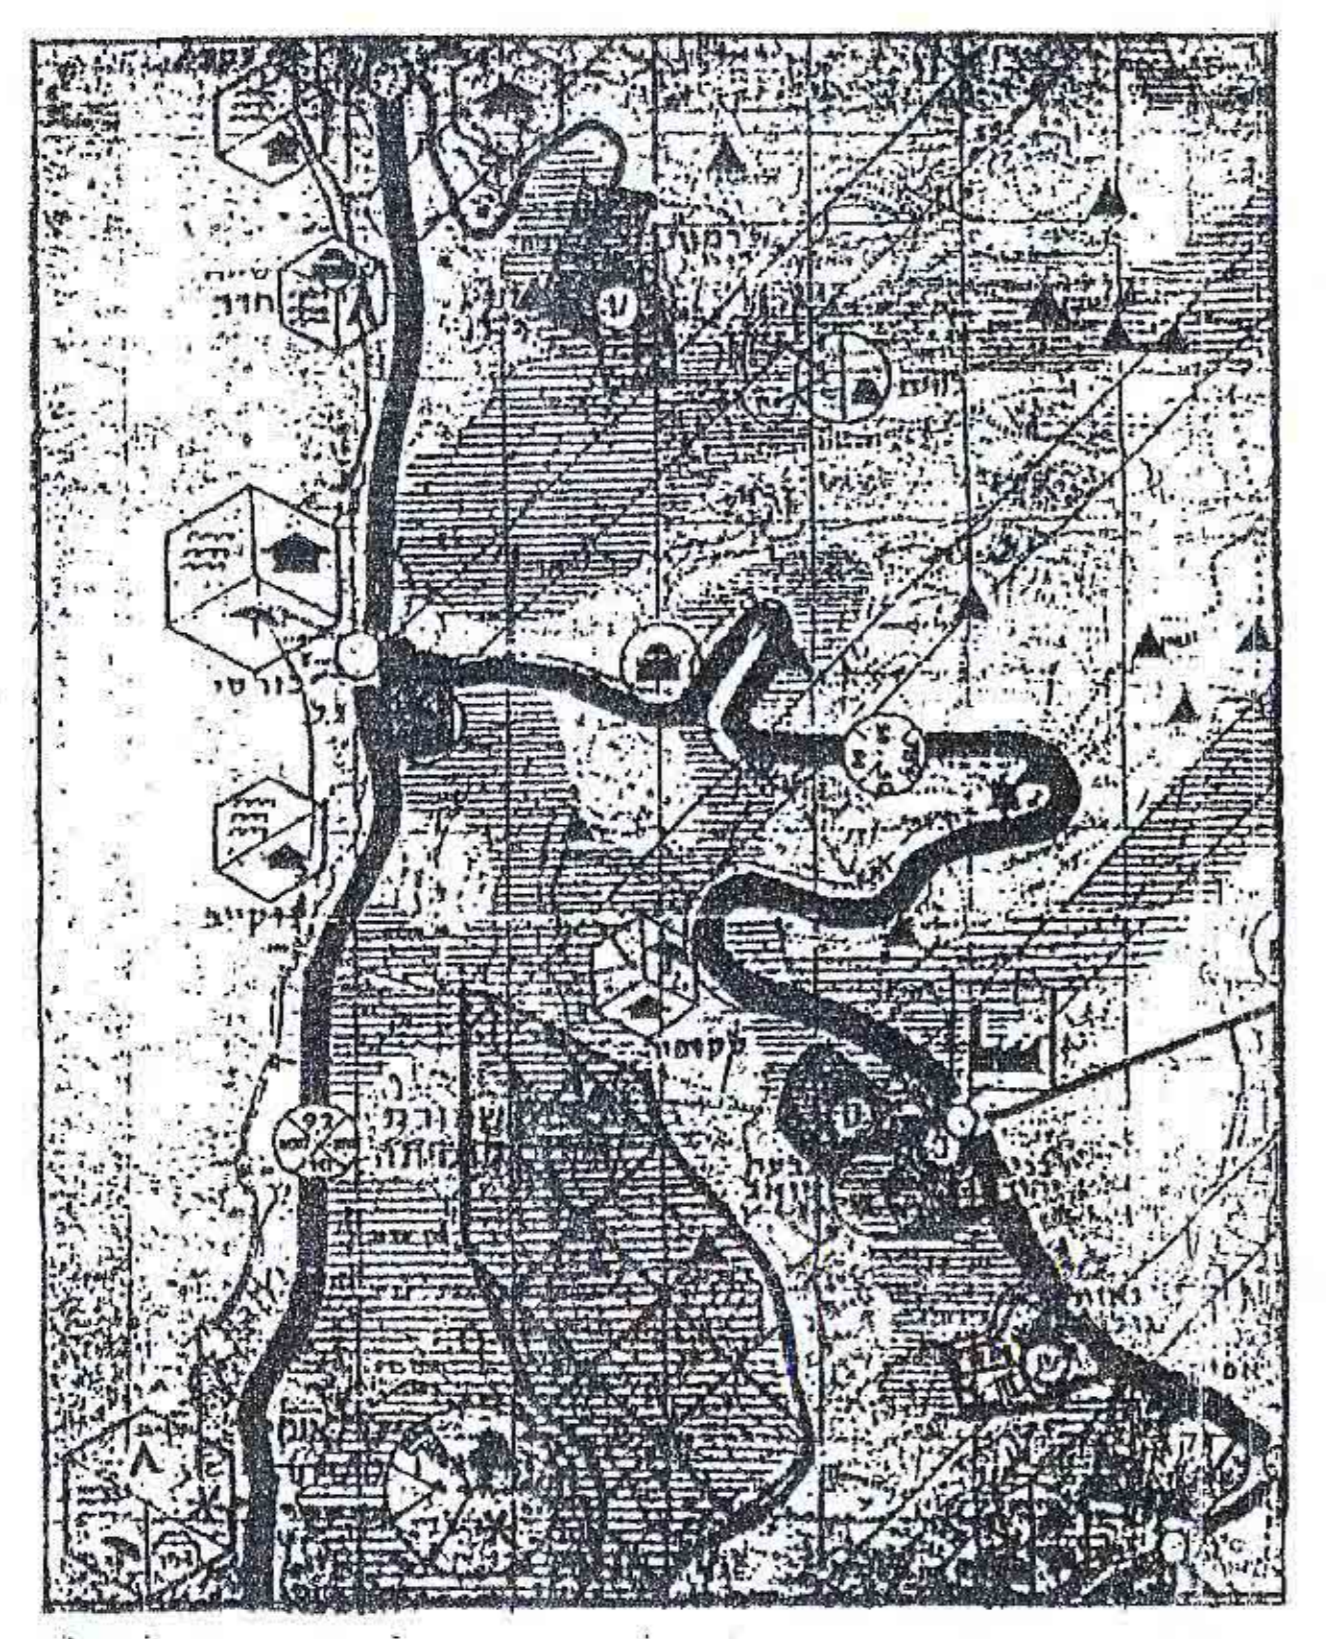

קנה מידה 1:2500