


מרחב תכנון עיר בישנים

תכנית בנין ערים מס' 718

מחוז : הצפון
 צפה : בית שאן
 מקום : אל בשתיה (שמורת טבע, נוה אור)
 גוש : 22660
 חלקה : 125, 127, 3, 1 בשלמות
 144, 128, 4 בחלקן
 בעל הקרקע : מנהל מקרקעי ישראל
 היזום : הרשות לשמורות הטבע
 שטח התכנית : 65.0 דונם בערך
 ק.מ. : 1:4000

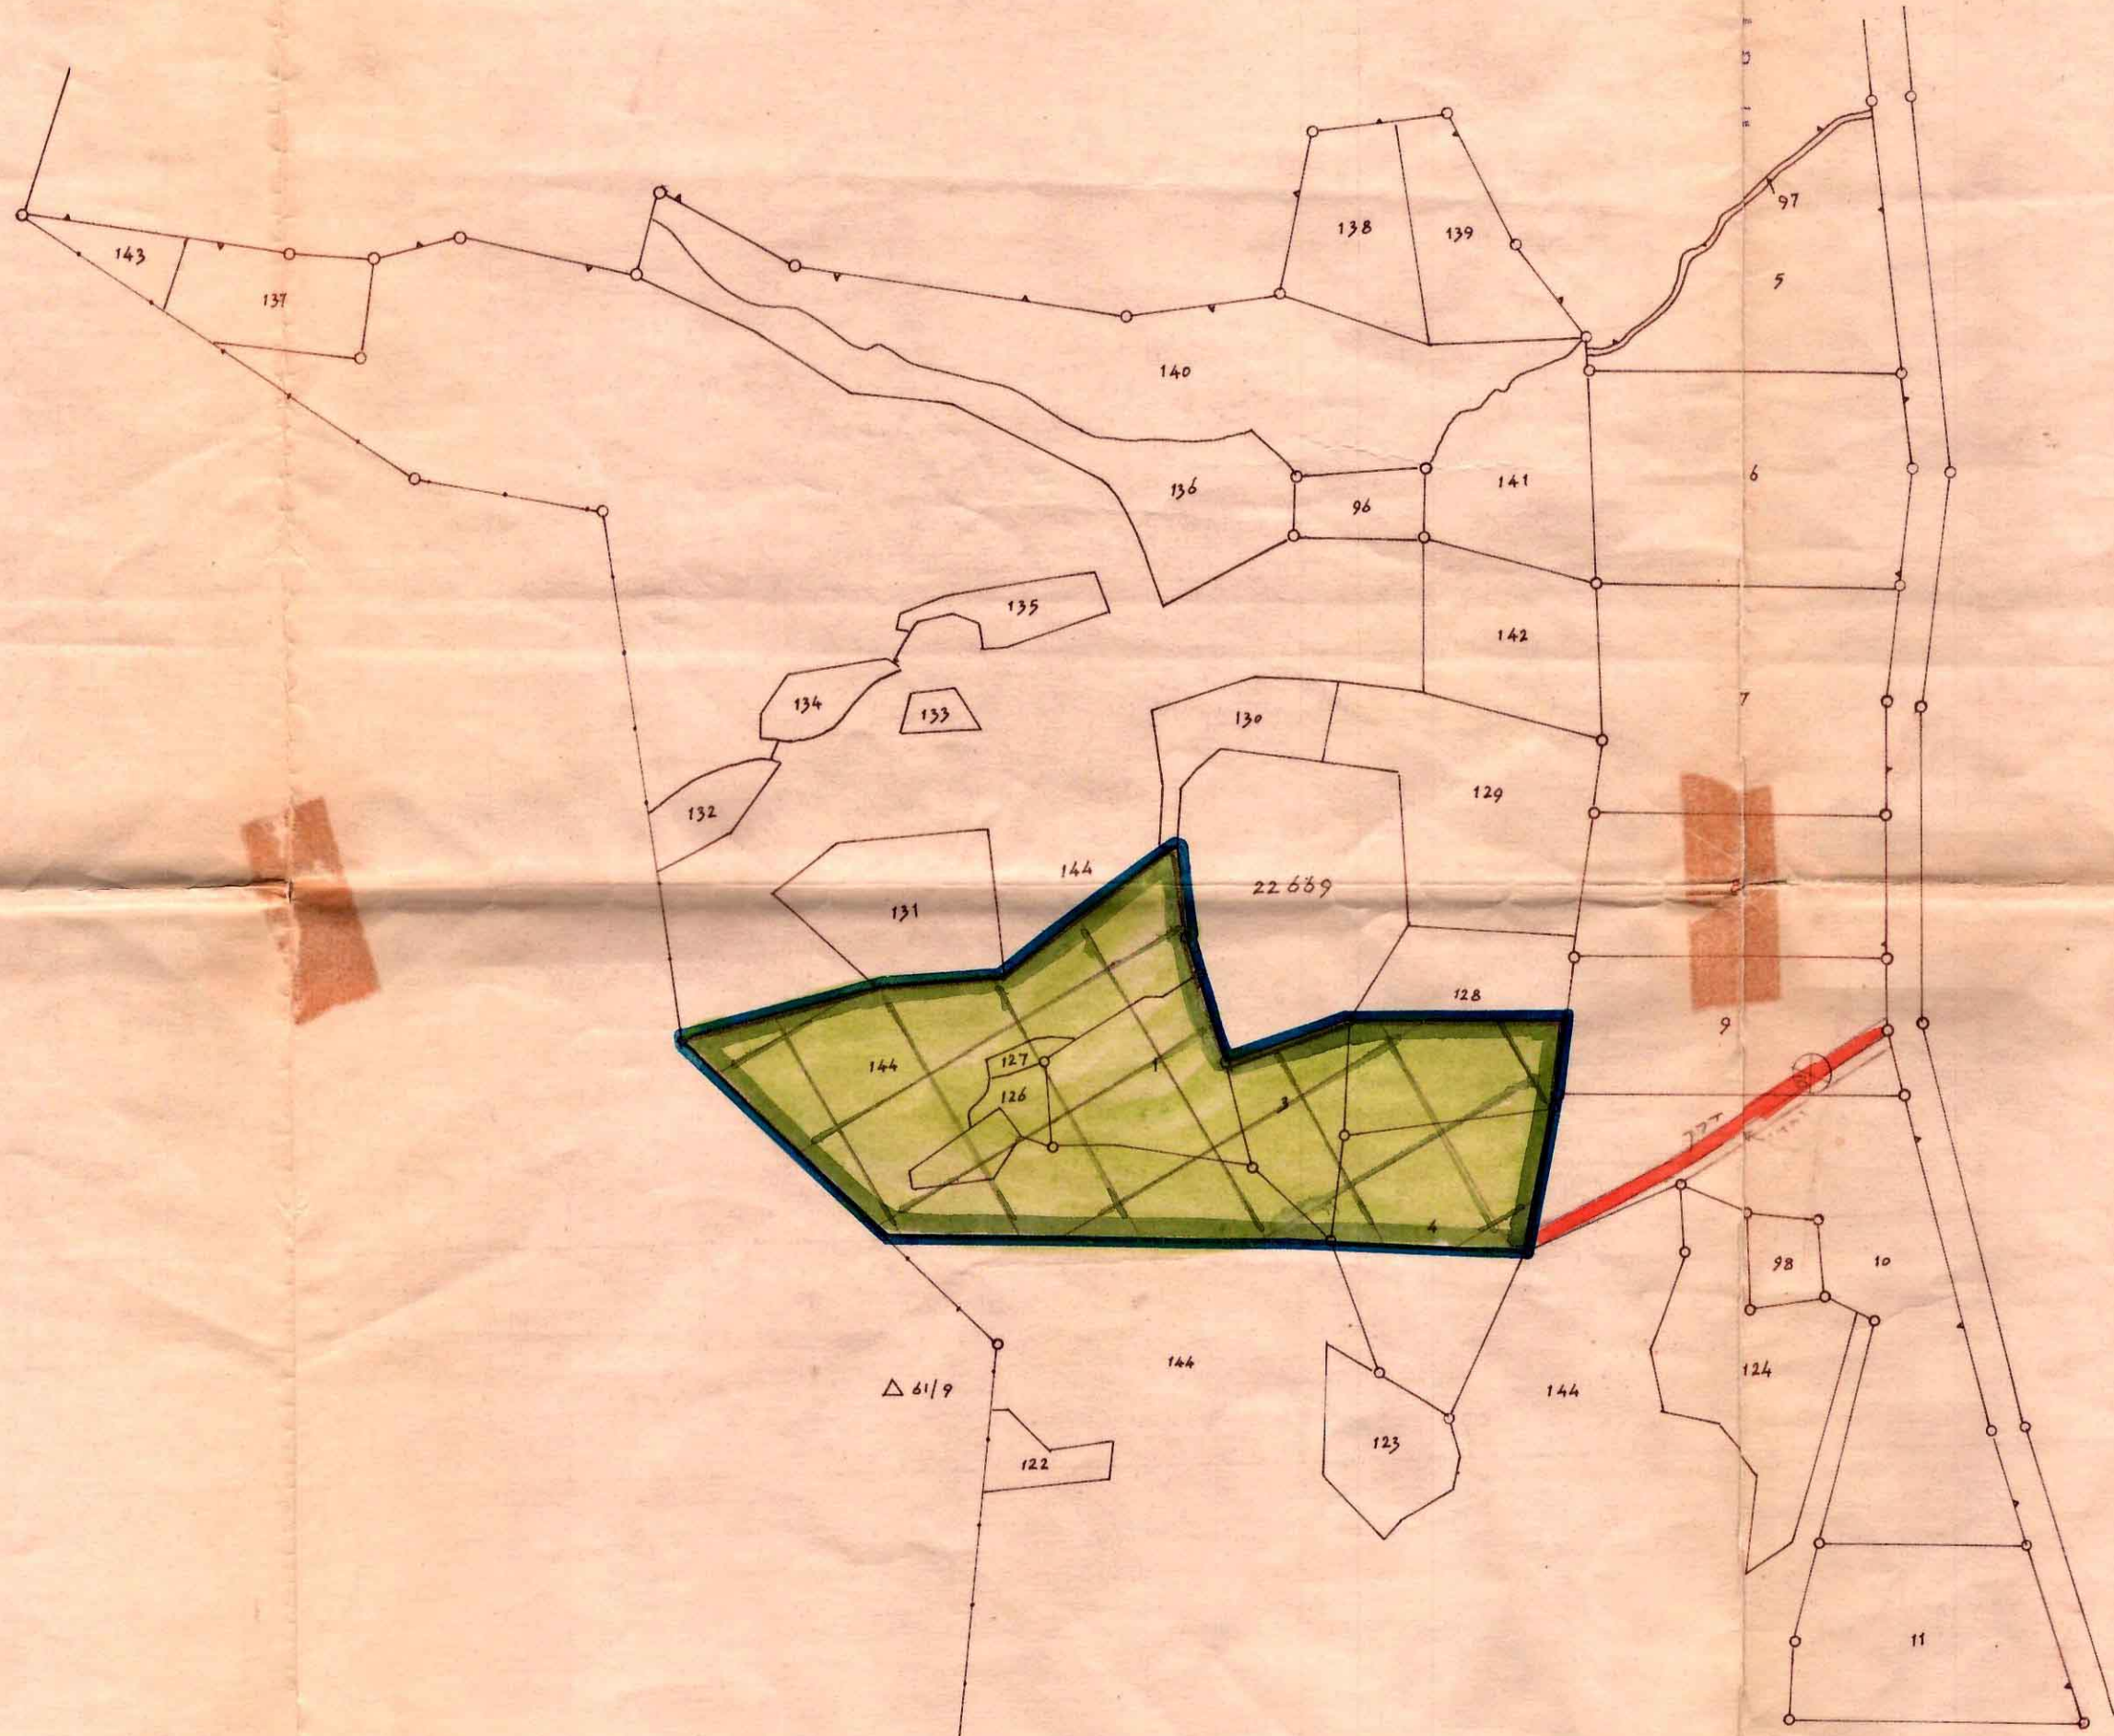

משרד הפנים
 חוק התכנון והבניה תשכ"ה-1965
 מחוז: 22660
 מרחב תכנון מקומי: 718
 תכנית: 718
 הועדה המחוזית בישיבתה ה-22
 מיום: 23.5.1966
 החליטה להפקיד את
 התכנית המוכרת לעיל
 שם מנהל כללי לתכנון
 יושב ראש הועדה


תכנית מס' 718 מורסמה להפקדה בילקום
 המוסמכים מס' 1315 מיום 3.11.66 עמוד 198

תכנית מס' 718 מורסמה לפתח חוקף בילקום
 המוסמכים מס' 1378 מיום 20.7.67 עמוד 900

משרד הפנים
 חוק התכנון והבניה תשכ"ה-1965
 מחוז: 22660
 מרחב תכנון מקומי: בית שאן
 תכנית: 718
 הועדה המחוזית בישיבתה ה-22
 מיום: 6.3.67
 החליטה לתת חוקף
 לתכנית המוכרת לעיל
 שם מנהל כללי לתכנון
 יושב ראש הועדה

מקום לתחילת

רשות מקומית

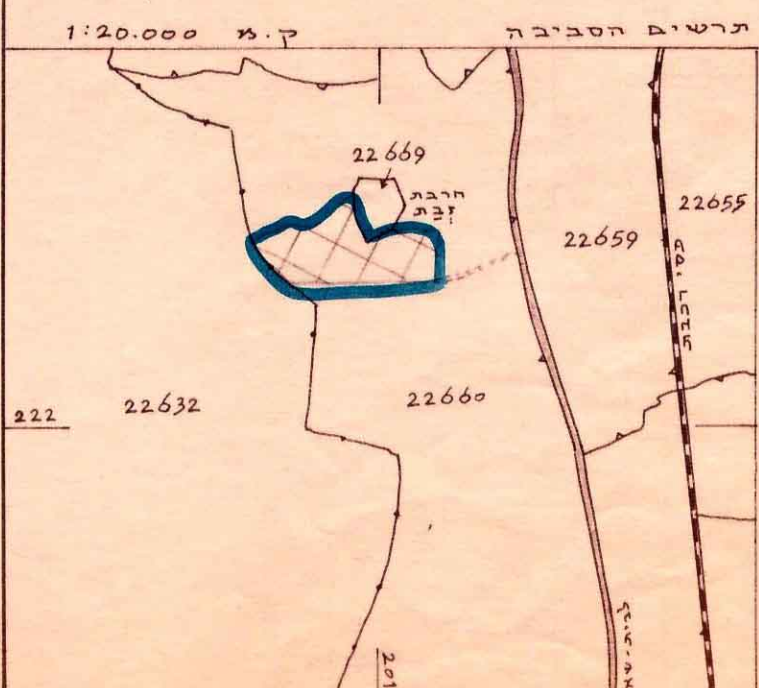

- מקרא:
- גבול התכנית
 - גוש
 - כפר
 - שמורת הטבע
 - דרך מדשה