

4/1213

מרחב תכנון מקומי של הועדה המחוזית לתכנון ולבניה מחוז - הציפון

מינוי יו"ר תפקיד מפקח א"מ גאוג' 1656
הכניס חוק 1798

יו"ר הועדה: שמעון לזעטשיה 5/1/67
 שמעון התכנית: 4930 מ'
 יועם התכנית: רעיד ספורי וסאלא סליס מולאד קולאד
 עורך התכנית: אריס סרעג'י-גורדי
 תאריך: 22.2.1975

תכ"ח מס' 1798 - מרחב לתוכנית חוק
 התאריך מס' 2126 מיום 17.2.75

יועם התכנית:
 עורך התכנית:









מספר תכנית: 1798
 חוק התכנון והבניה חש"ב 1965
 מרחב תכנון מקומי
 תכנית מס' 1798
 היעשה המחויבת בשיעור 92
 מיום 17.2.75
 לחכמה המשרת ל...
 טען מנכ"ל המחוקק


מספר תכנית: 1798
 חוק התכנון והבניה חש"ב 1965
 מרחב תכנון מקומי
 תכנית מס' 1798
 היעשה המחויבת בשיעור 92
 מיום 17.2.75
 לחכמה המשרת ל...
 טען מנכ"ל המחוקק

הצגת היעדים


שטח מיועד לזעטשיה 3640 מ'
 שטח דרך מועדקת 1290 מ'
 סה"כ שטח 4930 מ'

מקרה


-  גבול התכנית
-  גבול היקף
-  שביל חופע
-  שטח חקלאי
-  שטח לזעטשיה
-  תח"ח מס' 1798
-  ת"ח בנין
-  דוא"ב סדרין

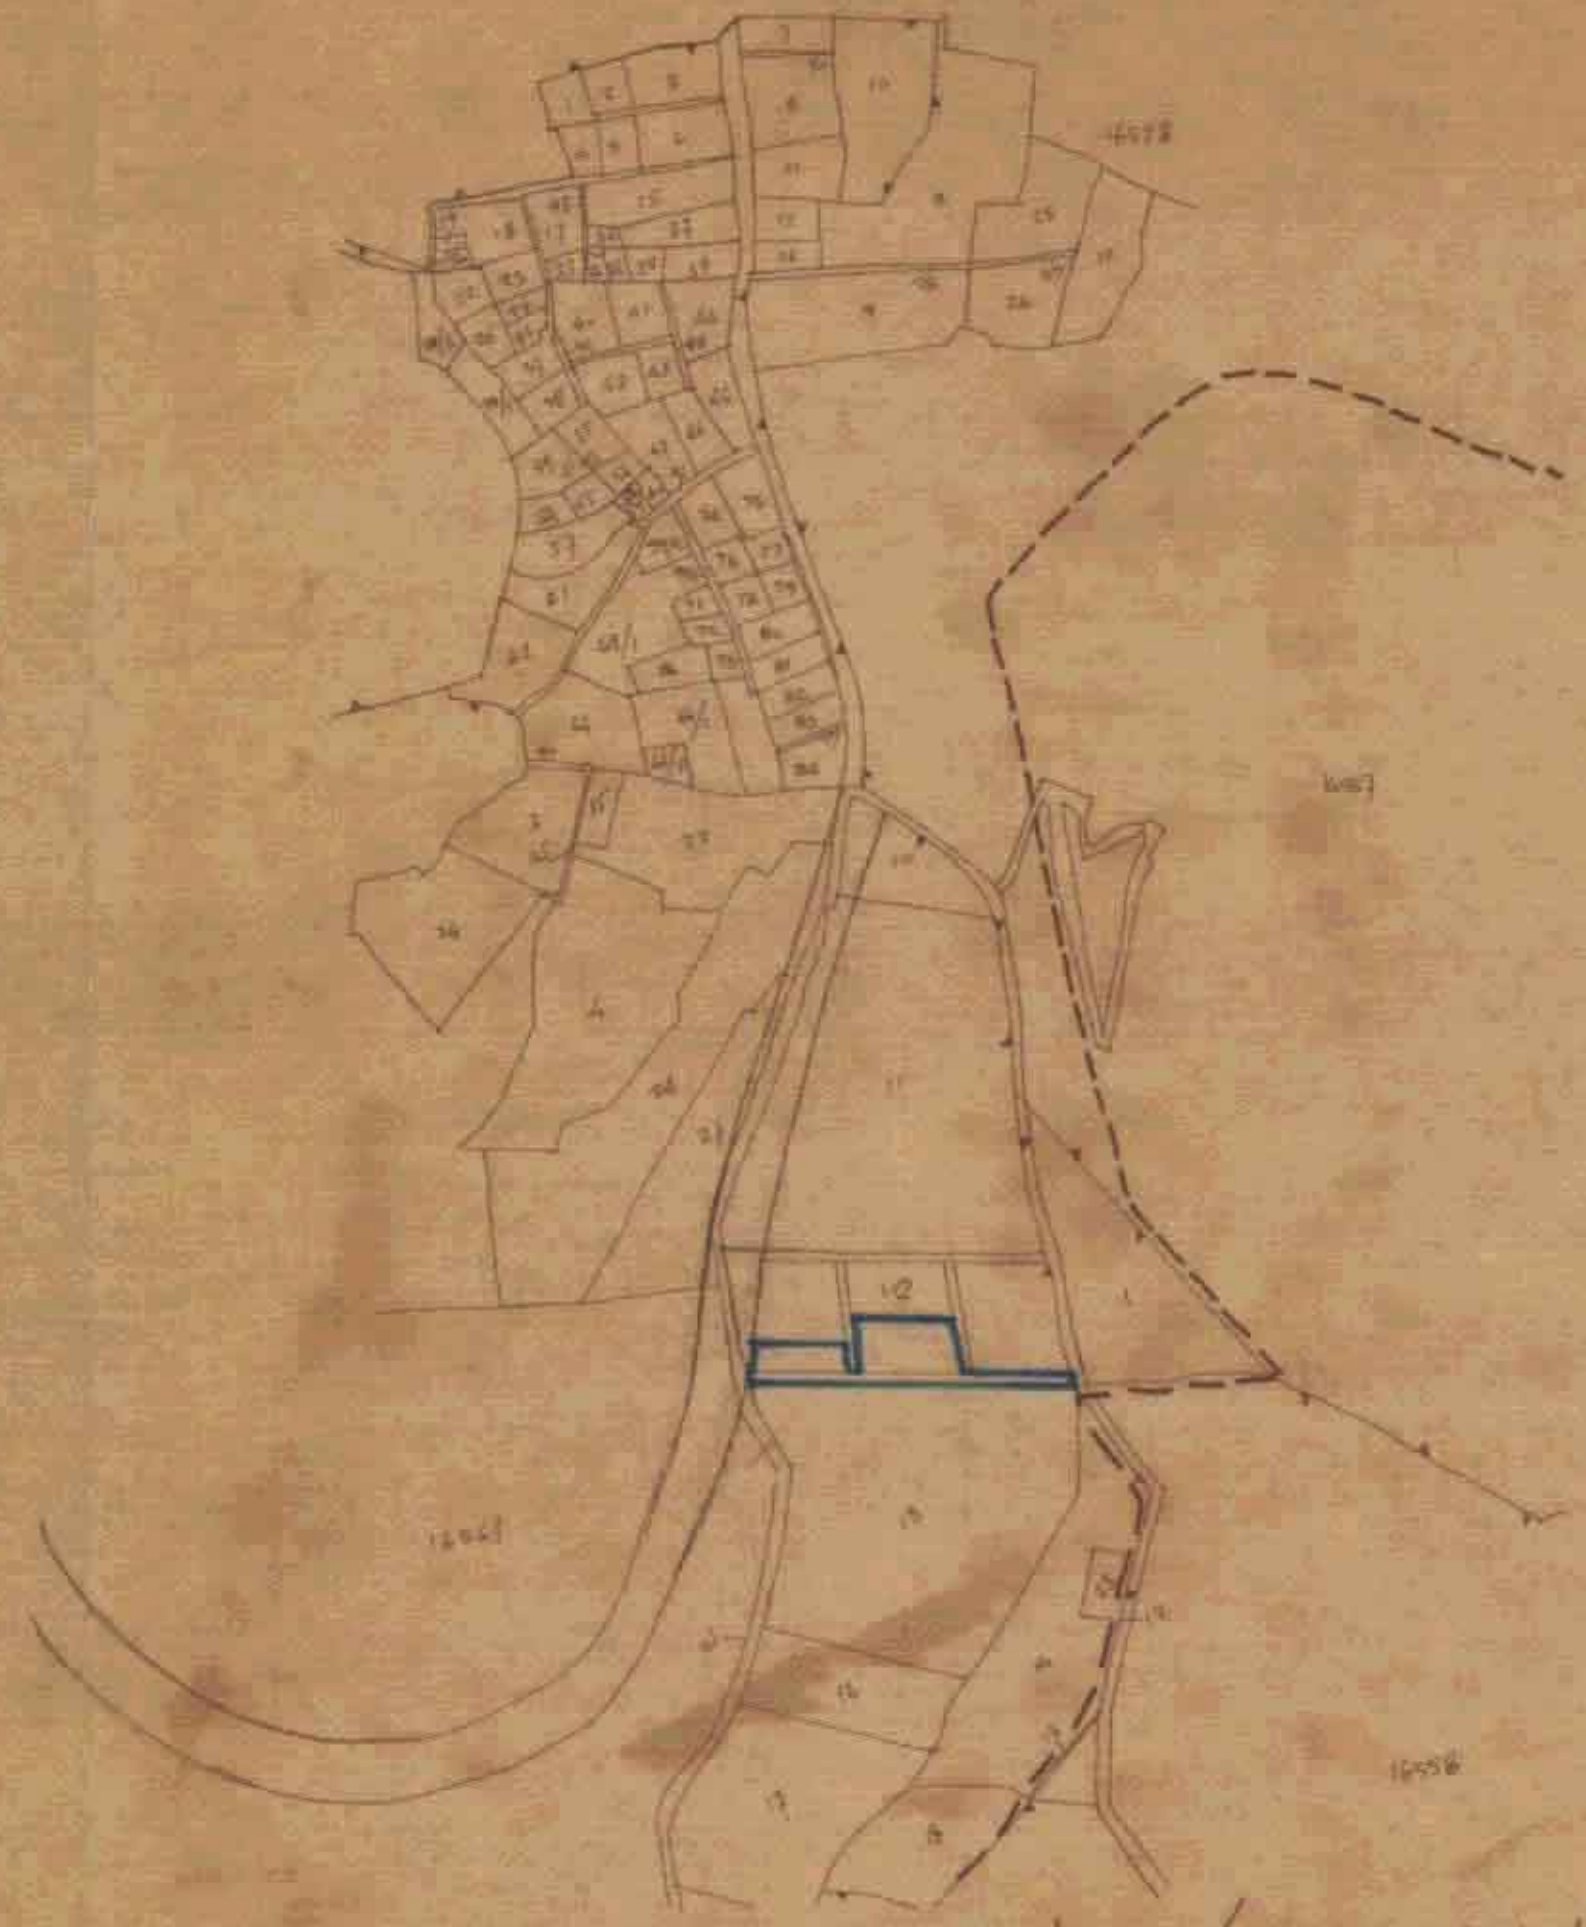

תח"ח מס' 1798

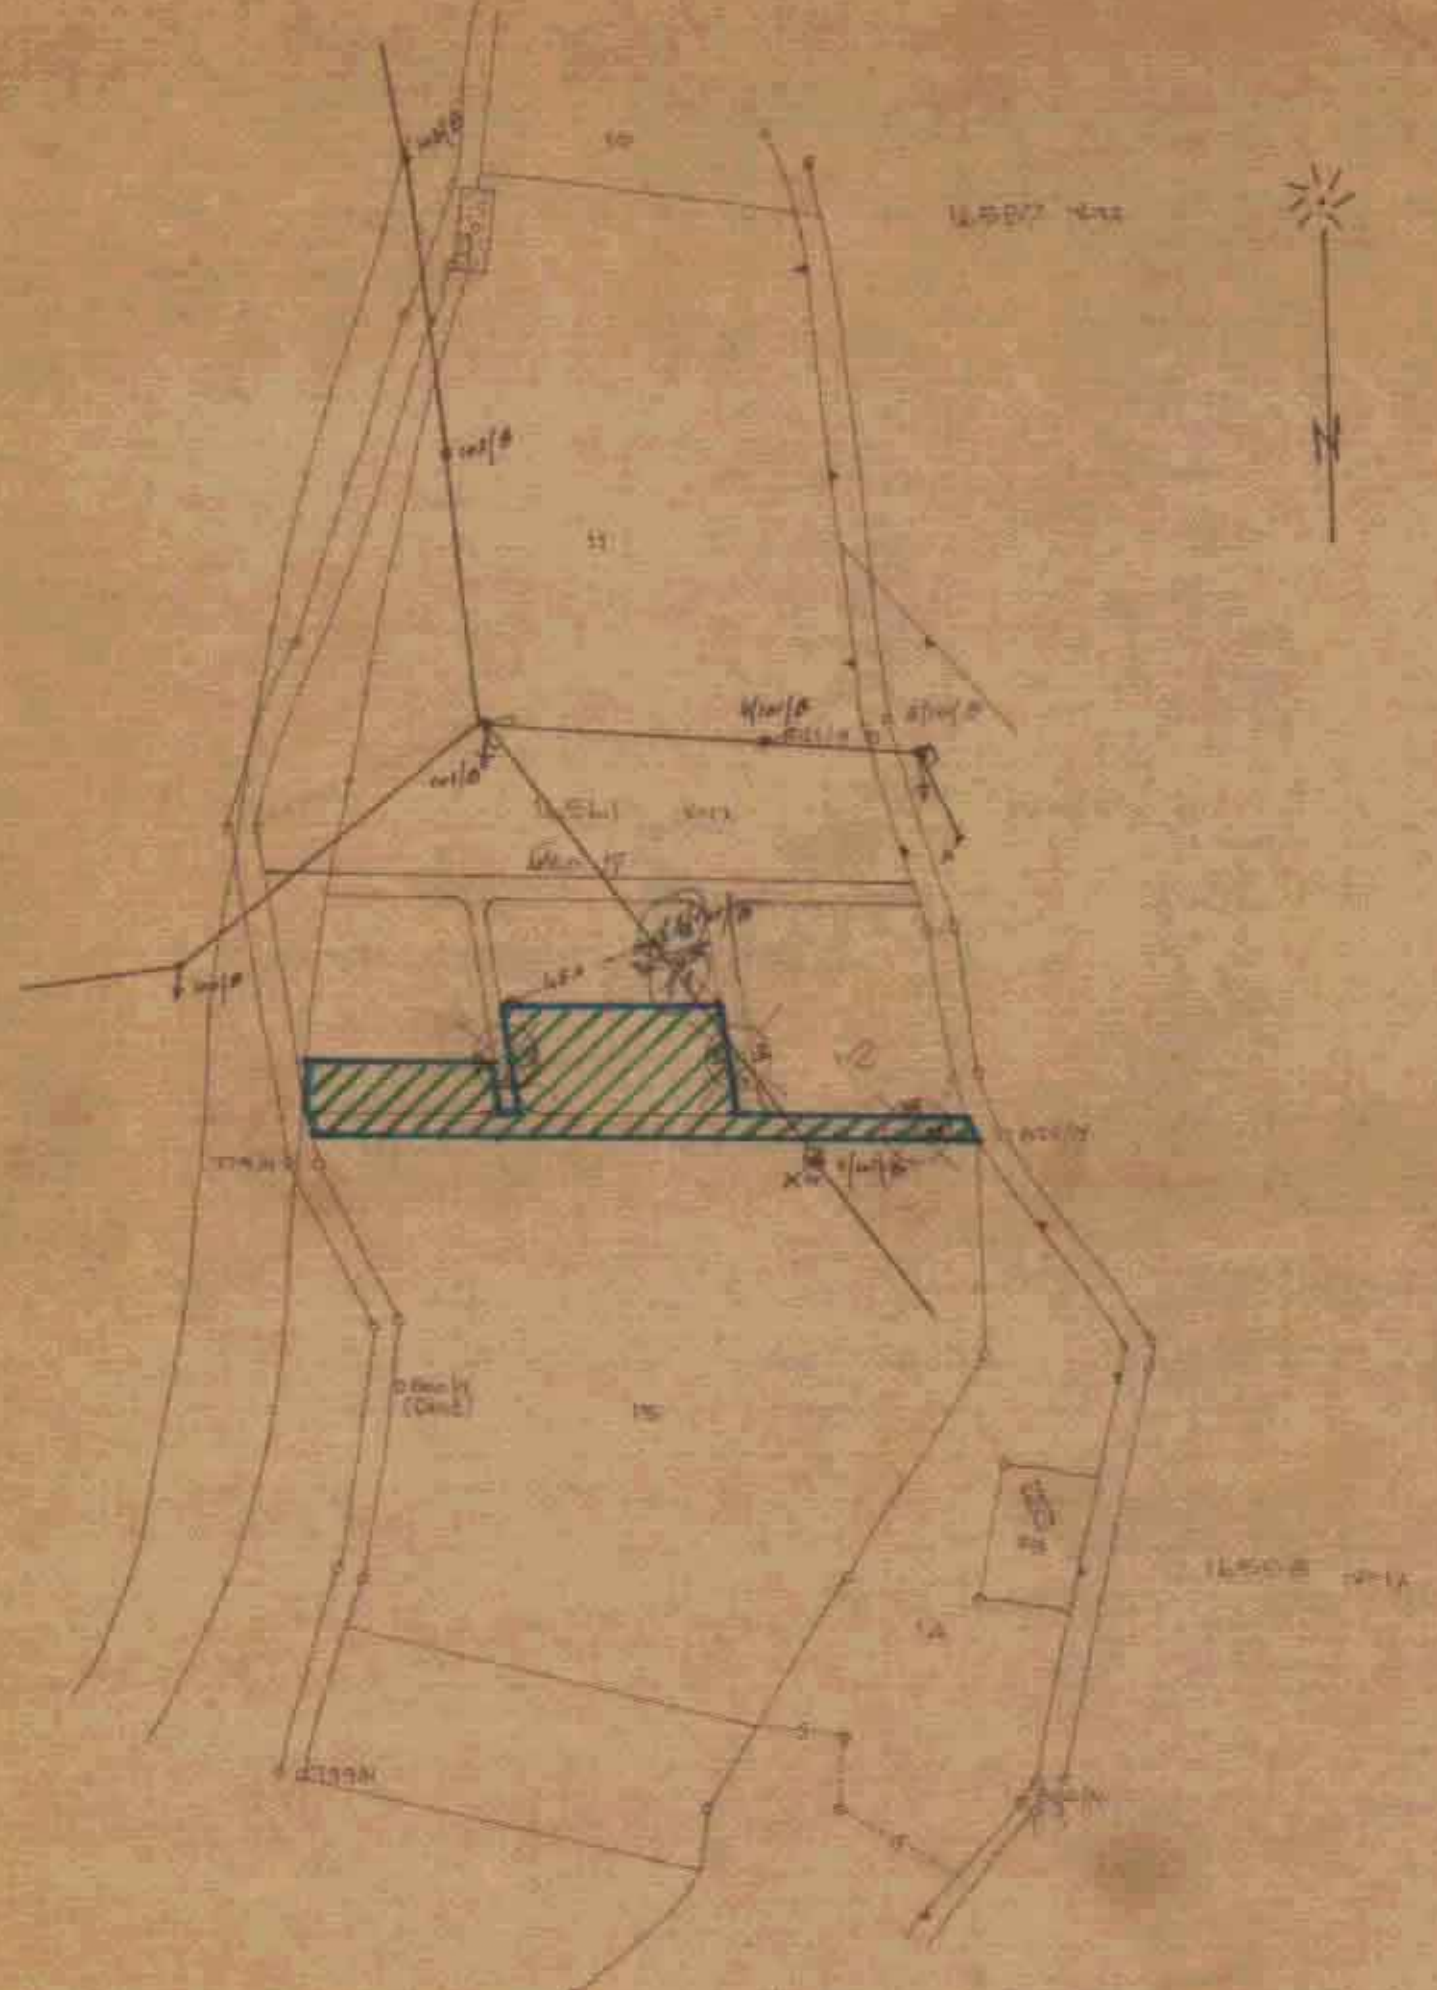

תח"ח מס' 1798

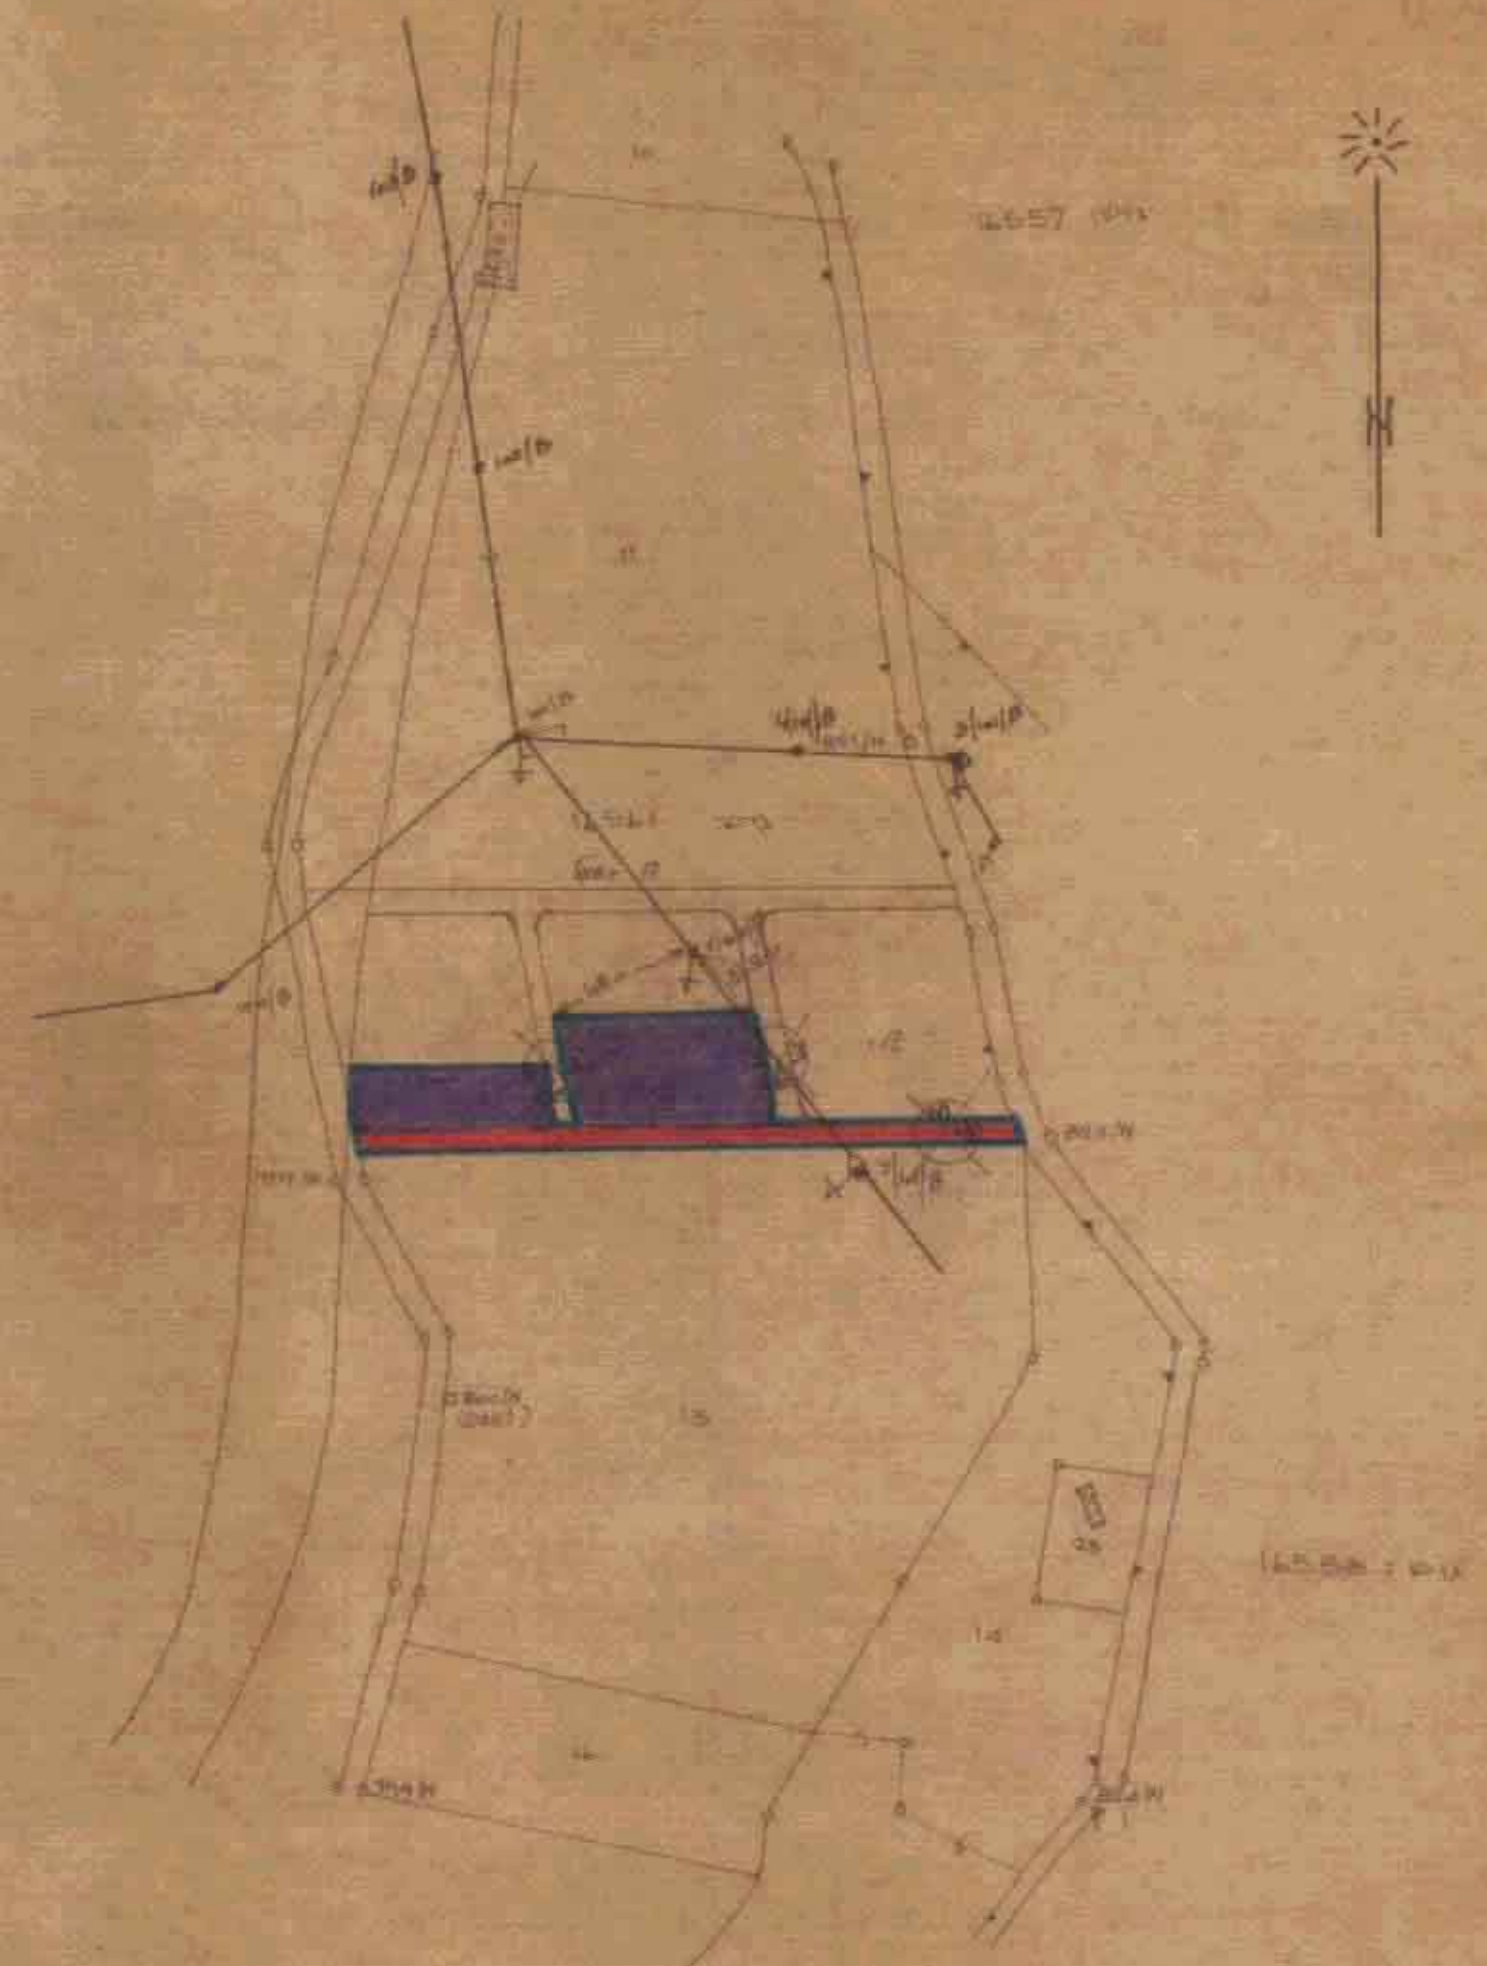

תח"ח מס' 1798