


מחוז הצפון
מרחב תכנון מקומי
יזרעלים

תכנית מס': 6853/ג קמ 1:1250
יעוד השטח: איזור מגורים א
המקום: זרזיר
גוש: 17490 חלקה: 17, 48, 44 מגרש: 10.7, 8.9
יוזם התכנית: פאלח אחמד פאלח
זרזיר אבו סיאח תז: 2324573
בעל הקרקע: פאלח אחמד פאלח
עורך התכנית: אדריכל עפיפי עלי תז: 5583794
רישום מס': 36781 נצרת 1029/פרטי
שטח התכנית: 2445 מ'ר


חתימת יוזם התכנית
חתימת בעל הקרקע
חתימת עורך התכנית

משרד הפנים מנהל אס"מ חוק התכנון והבניה תשי"ח-1958	אישור תכנית מס' 6853 הודעה על אישור תכנית מס' 6853 מורטנה בילקוט הרשומים מס' 3999 מיום 30.4.92 חש"ב 495	הועדה הממונת לתכנון ולבניה החליטה ביום 1.1.92 לאשר את התכנית. מקרא
יחיד לתכנון ובניה 1905 ועדה מקומית לבניה ולתכנון ערים יזרעאליים הועדה דנה בכקשה מס' בשיבתה פיוס 9.6.9 החליטה להעביר לוועדה המחוזית עם המלצה לנקות מחורט יועב דאש יועדה		

- נבול התכנית
- דרך קיימת או מאושרת
 - דרך לביטול
 - דרך להולכי רגל
 - איזור מגורים א'
 - מס. דרך
 - קו בנין
 - רוחב הדרך

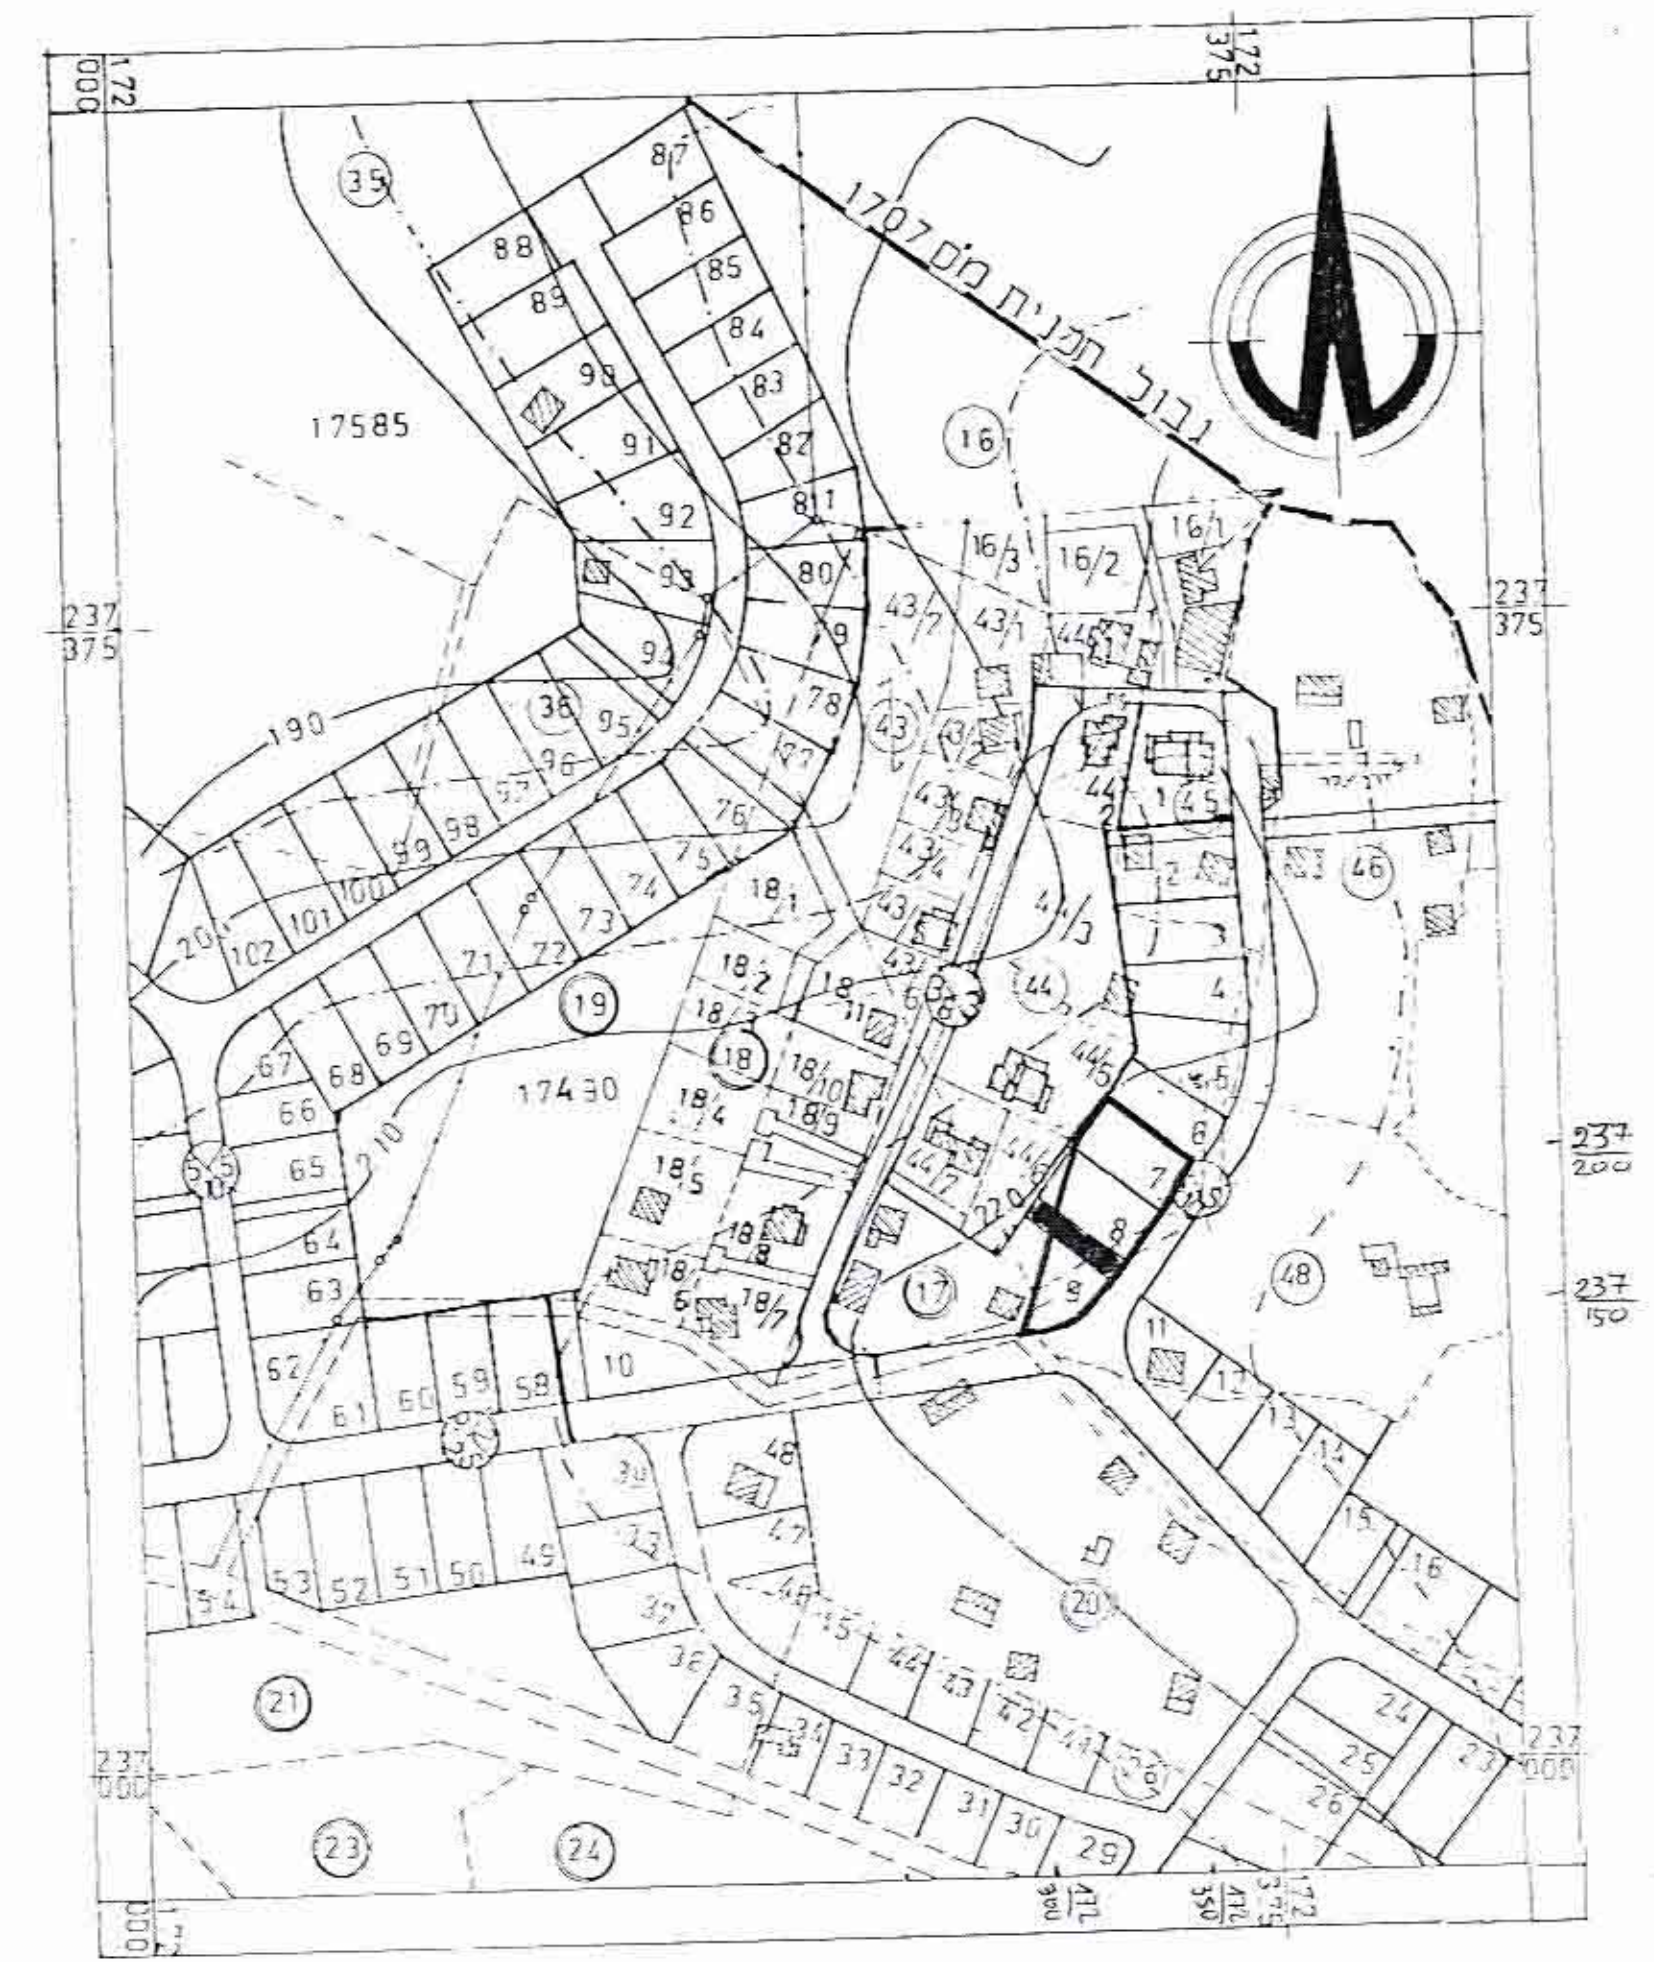

תרשים הסביבה ק.מ. 1:2500

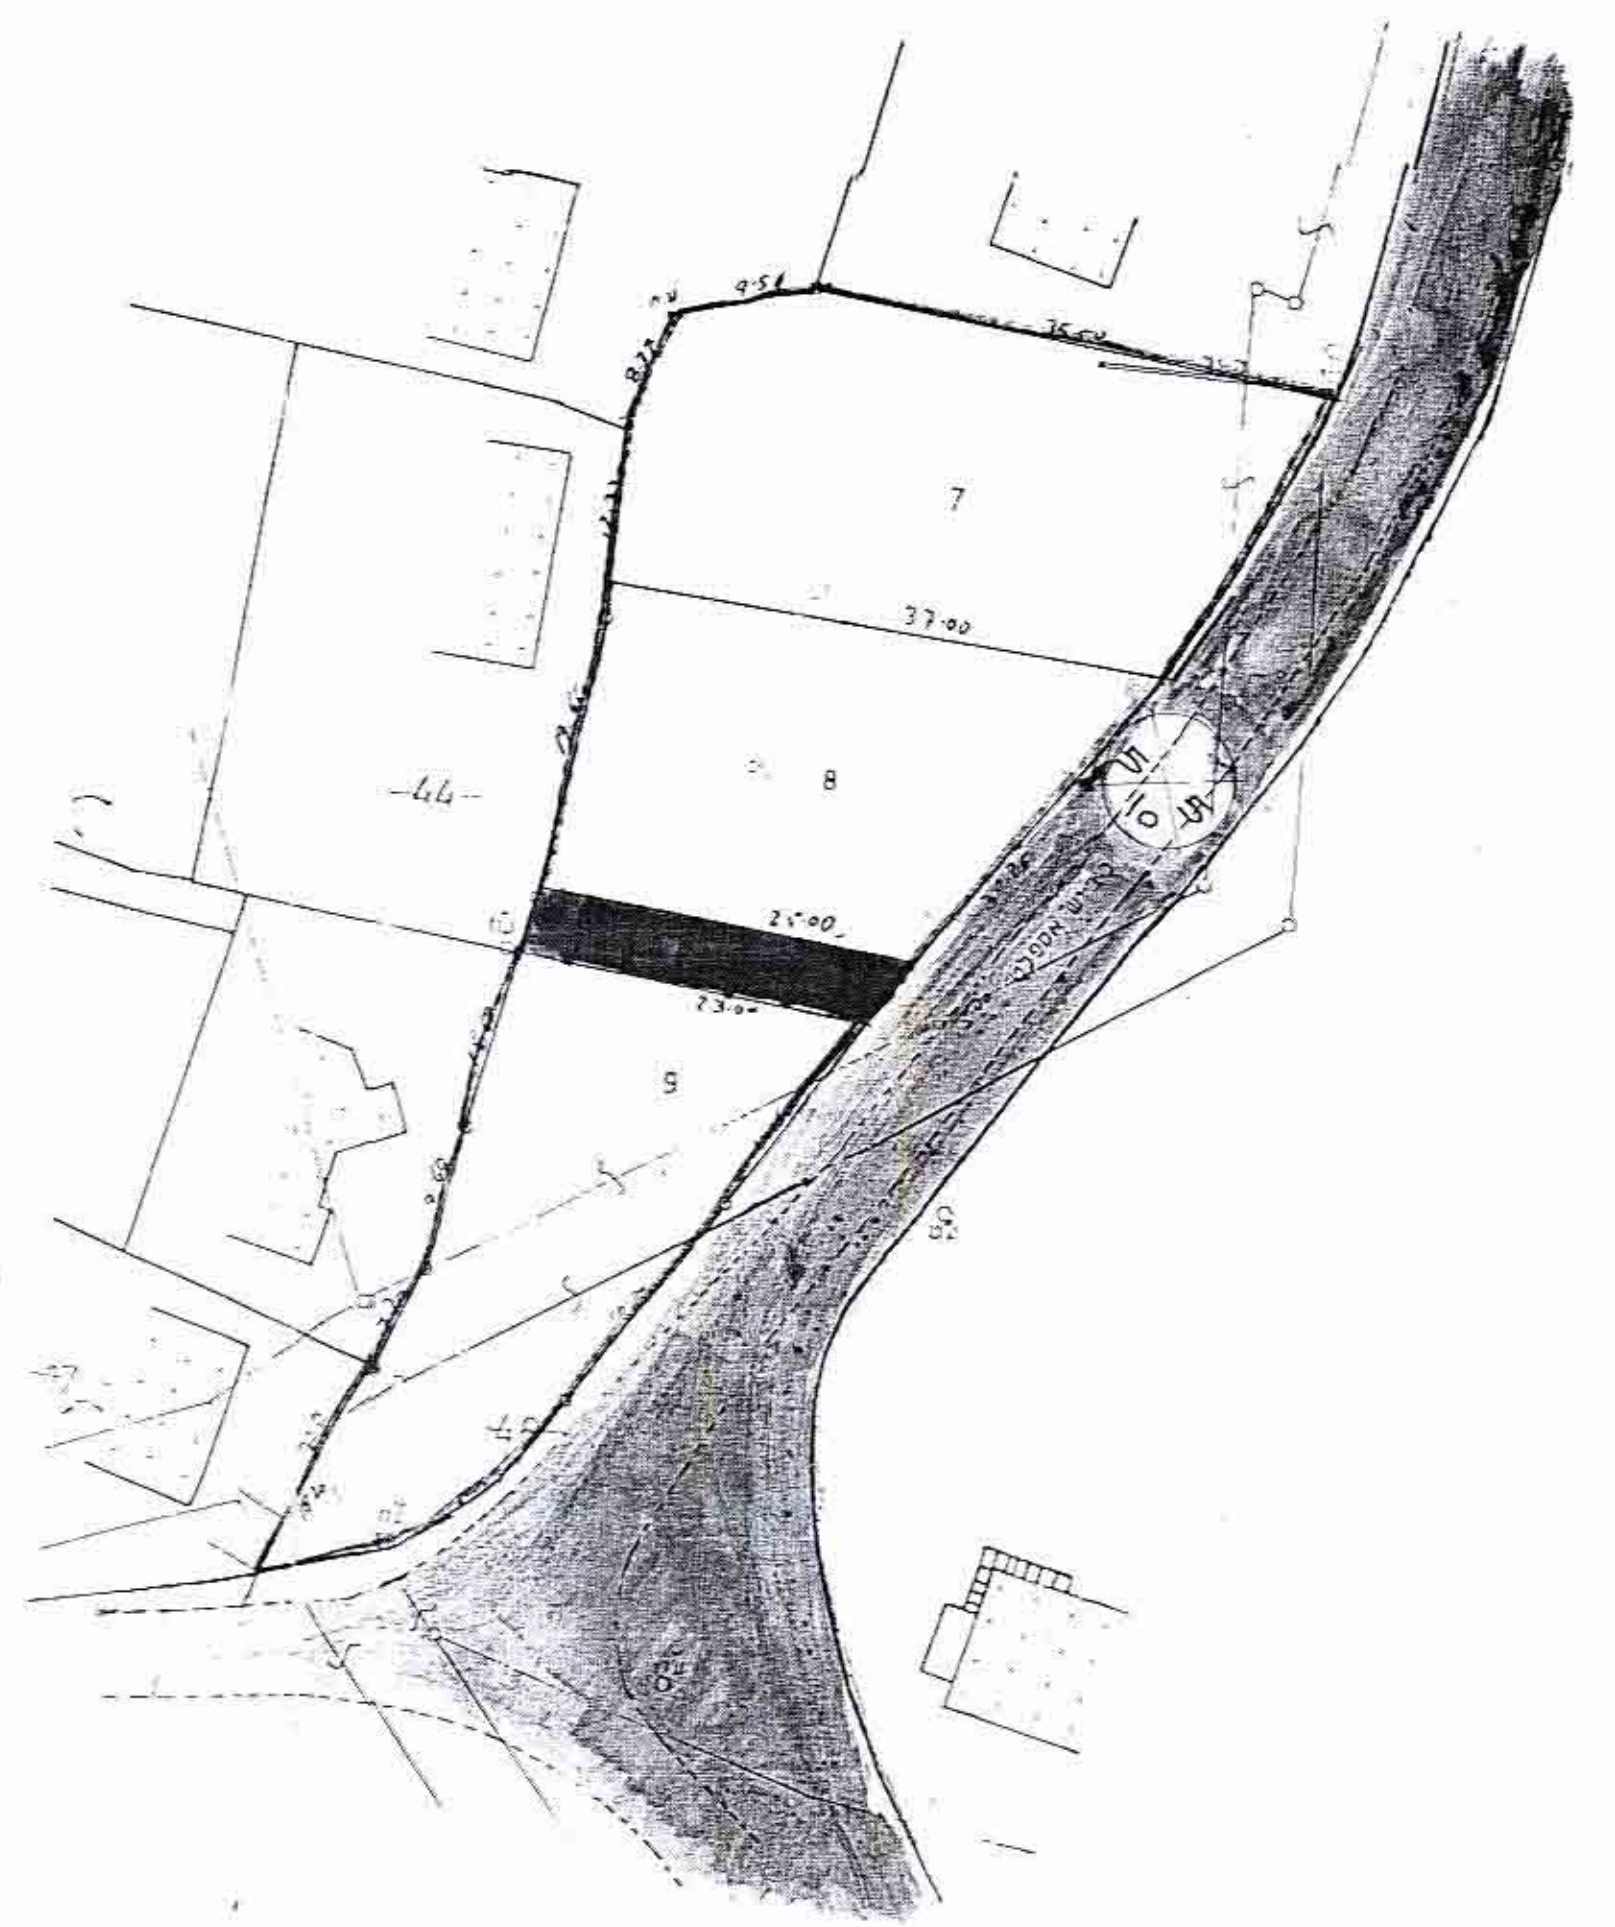

תכנית מצב מוצע ק.מ. 1:500



תכנית מצב מוצע ק.מ. 1:500