

מחוז הצפון
מרחב תכנון הוועדה המקומית יזרעאלים
תכנית מס' 3595/א

שינוי ייעוד מחקלאי לחגורים ותכנון דרך גישה לחלק
החלקה 81 בגוש 17494, החהווה שינוי חלקי לת.ב.ע. 1707 בזרזיר

המקום : זרזיר

ק.ח. 1:2500

שטח התכנית 11,490

בעלי הקרקע : 1. מחמד ותופיק אחמד נמראן .

2. מחמד עווד אחמד נמראן .

יזם התכנית : מחמד אחמד נמראן

עורך התכנית : ארכ' סמיר סעד את עדנאן אבוחדרא

התיחות :

1- יזם התכנית :

2- עורכי התכנית :

התאריך : 28.10.88

עכבן 1 : 22.2.89

עכבן 2 : 1.3.89


Handwritten signatures and stamps

סמיר ג' סעד
מייצג יזם-מחמד עווד
מס' זרזיר 1707
טלפון 545530 - 06

עוד לתכנון ובנייה 1985
ועוד תיחמות לגישה ולמבני אדום
תכנית מס' 3595/א
מחוז הצפון
מס' זרזיר 1707
מס' 3595/א
מס' 1707
מס' 3595/א

משרד הפנים מחוז הצפון
תת-מחוז יזרעאלים
זרזיר
מס' 3595/א
מס' 1707
מס' 3595/א

מס' 3595/א
מס' 1707
מס' 3595/א

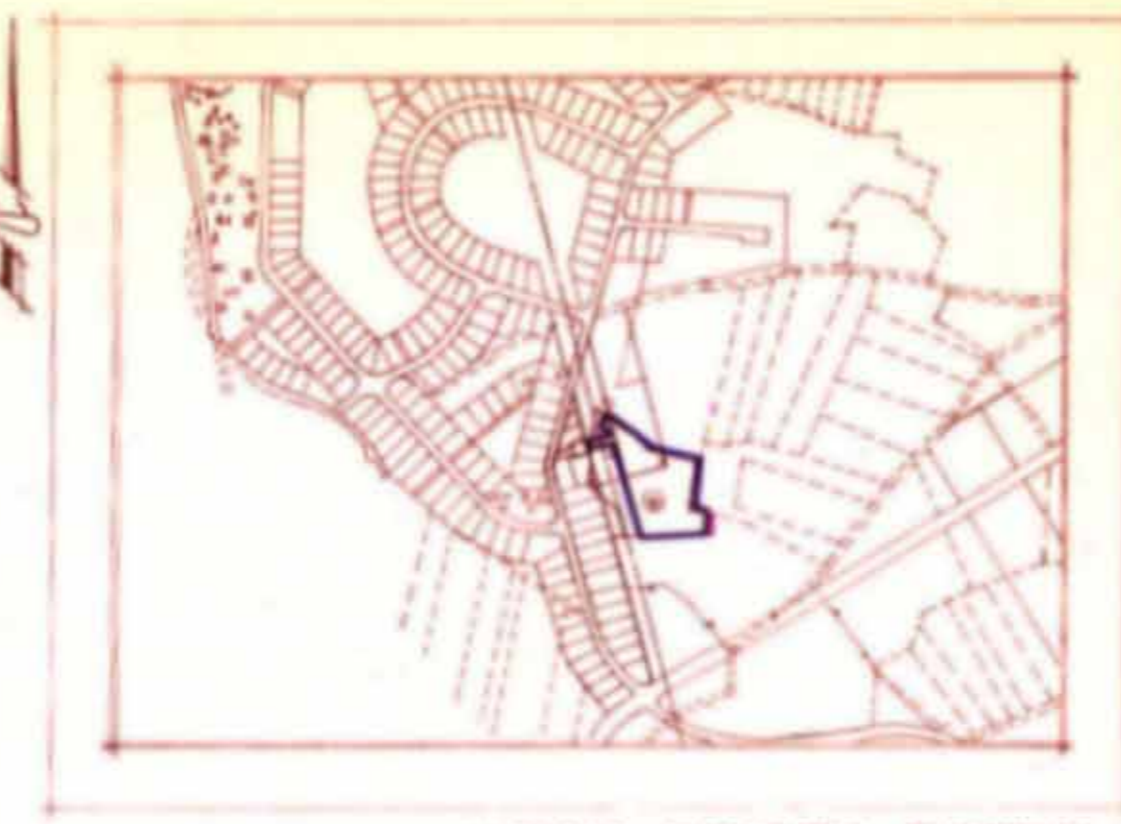


תרשים הסביבה 1:40000

מקרא

- גבול התכנית
- גבול חלקה רשומה
- גבול תת חלקה רשומה
- גבול גוש
- איזור חקלאי
- איזור מגורים-א'
- דרך גישה
- מס' הדרך
- מרווחים קדחים
- רוחב הדרך
- שטח פרטי סתום

%	השטח	ייעוד השטח
91%	10,400	איזור מגורים-א'
9%	1,090	שטח לדרך
100%	11,490	עבלת שטחים

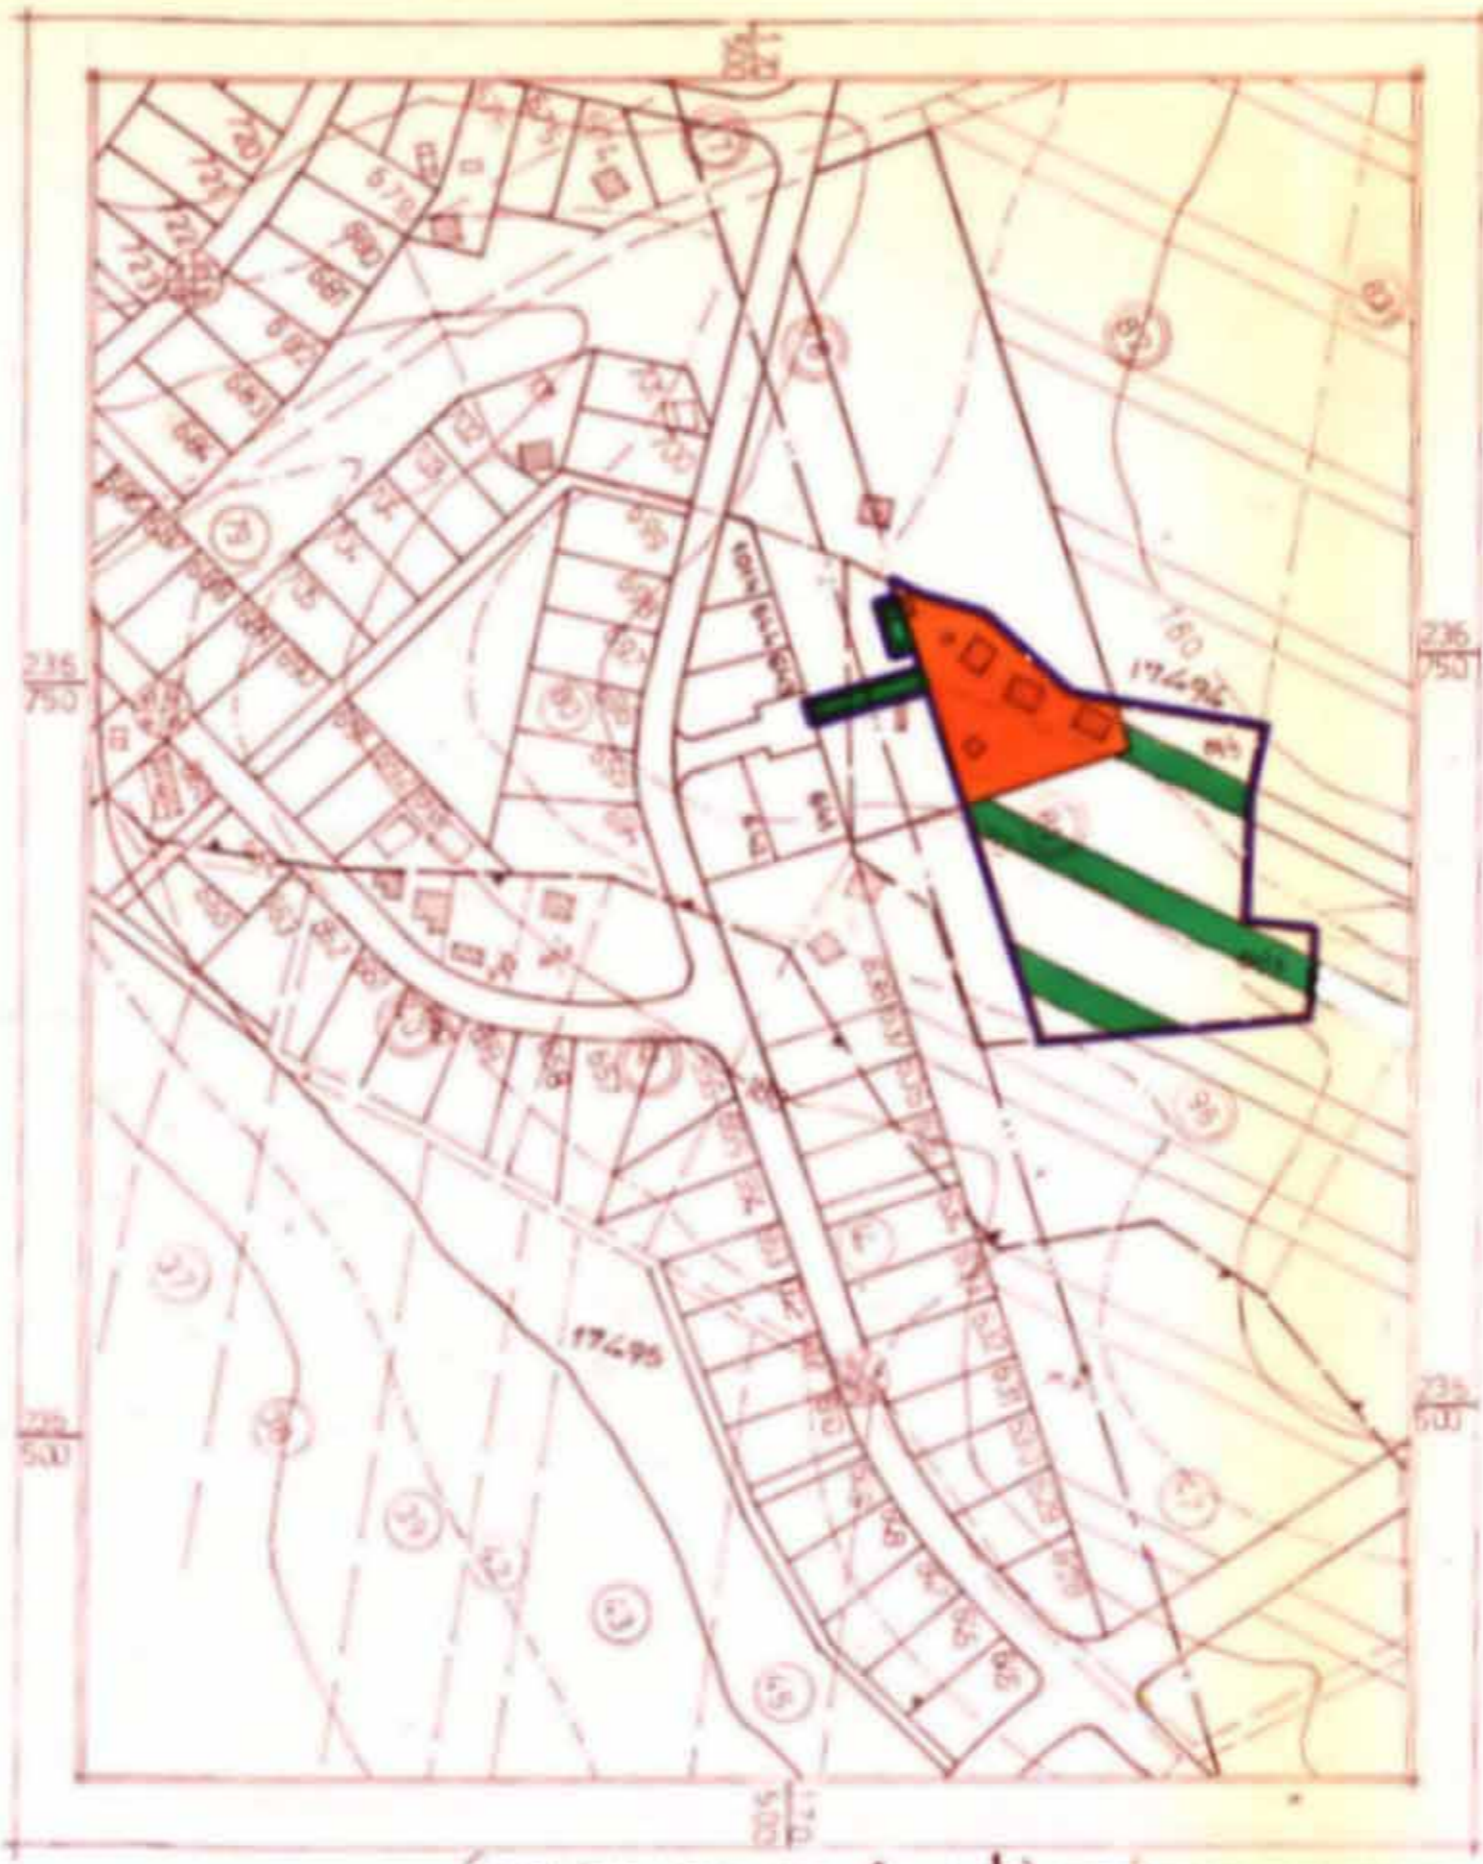

תרשים הסביבה (לפי ת.מפורטת מס' 1707)



תרשים הסביבה (מצב מוצע)