


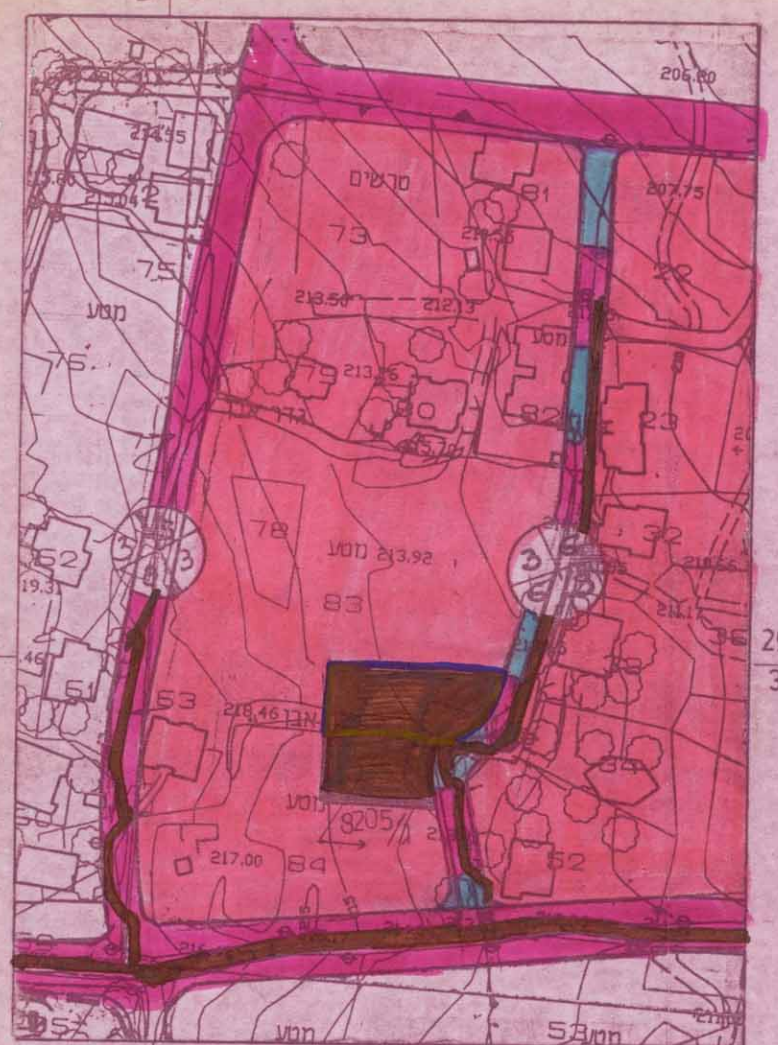


תכנית מצב מוצע 1:1250



תכנית מצב קיים 1:1250

משרד הפנים נתחז הצפון
 חוק התכנון והבניה תשכ"ה-1965
 אישור תכנית מס' 8205/א
 הועדה המחוזית לתכנון ולבניה החליטה
 ביום 6.4.94 לאשר את התכנית.

משרד הפנים נתחז הצפון
 חוק התכנון והבניה תשכ"ה-1965
 אישור תכנית מס' 8205/א
 הועדה המחוזית לתכנון ולבניה החליטה
 ביום 6.4.94 לאשר את התכנית.

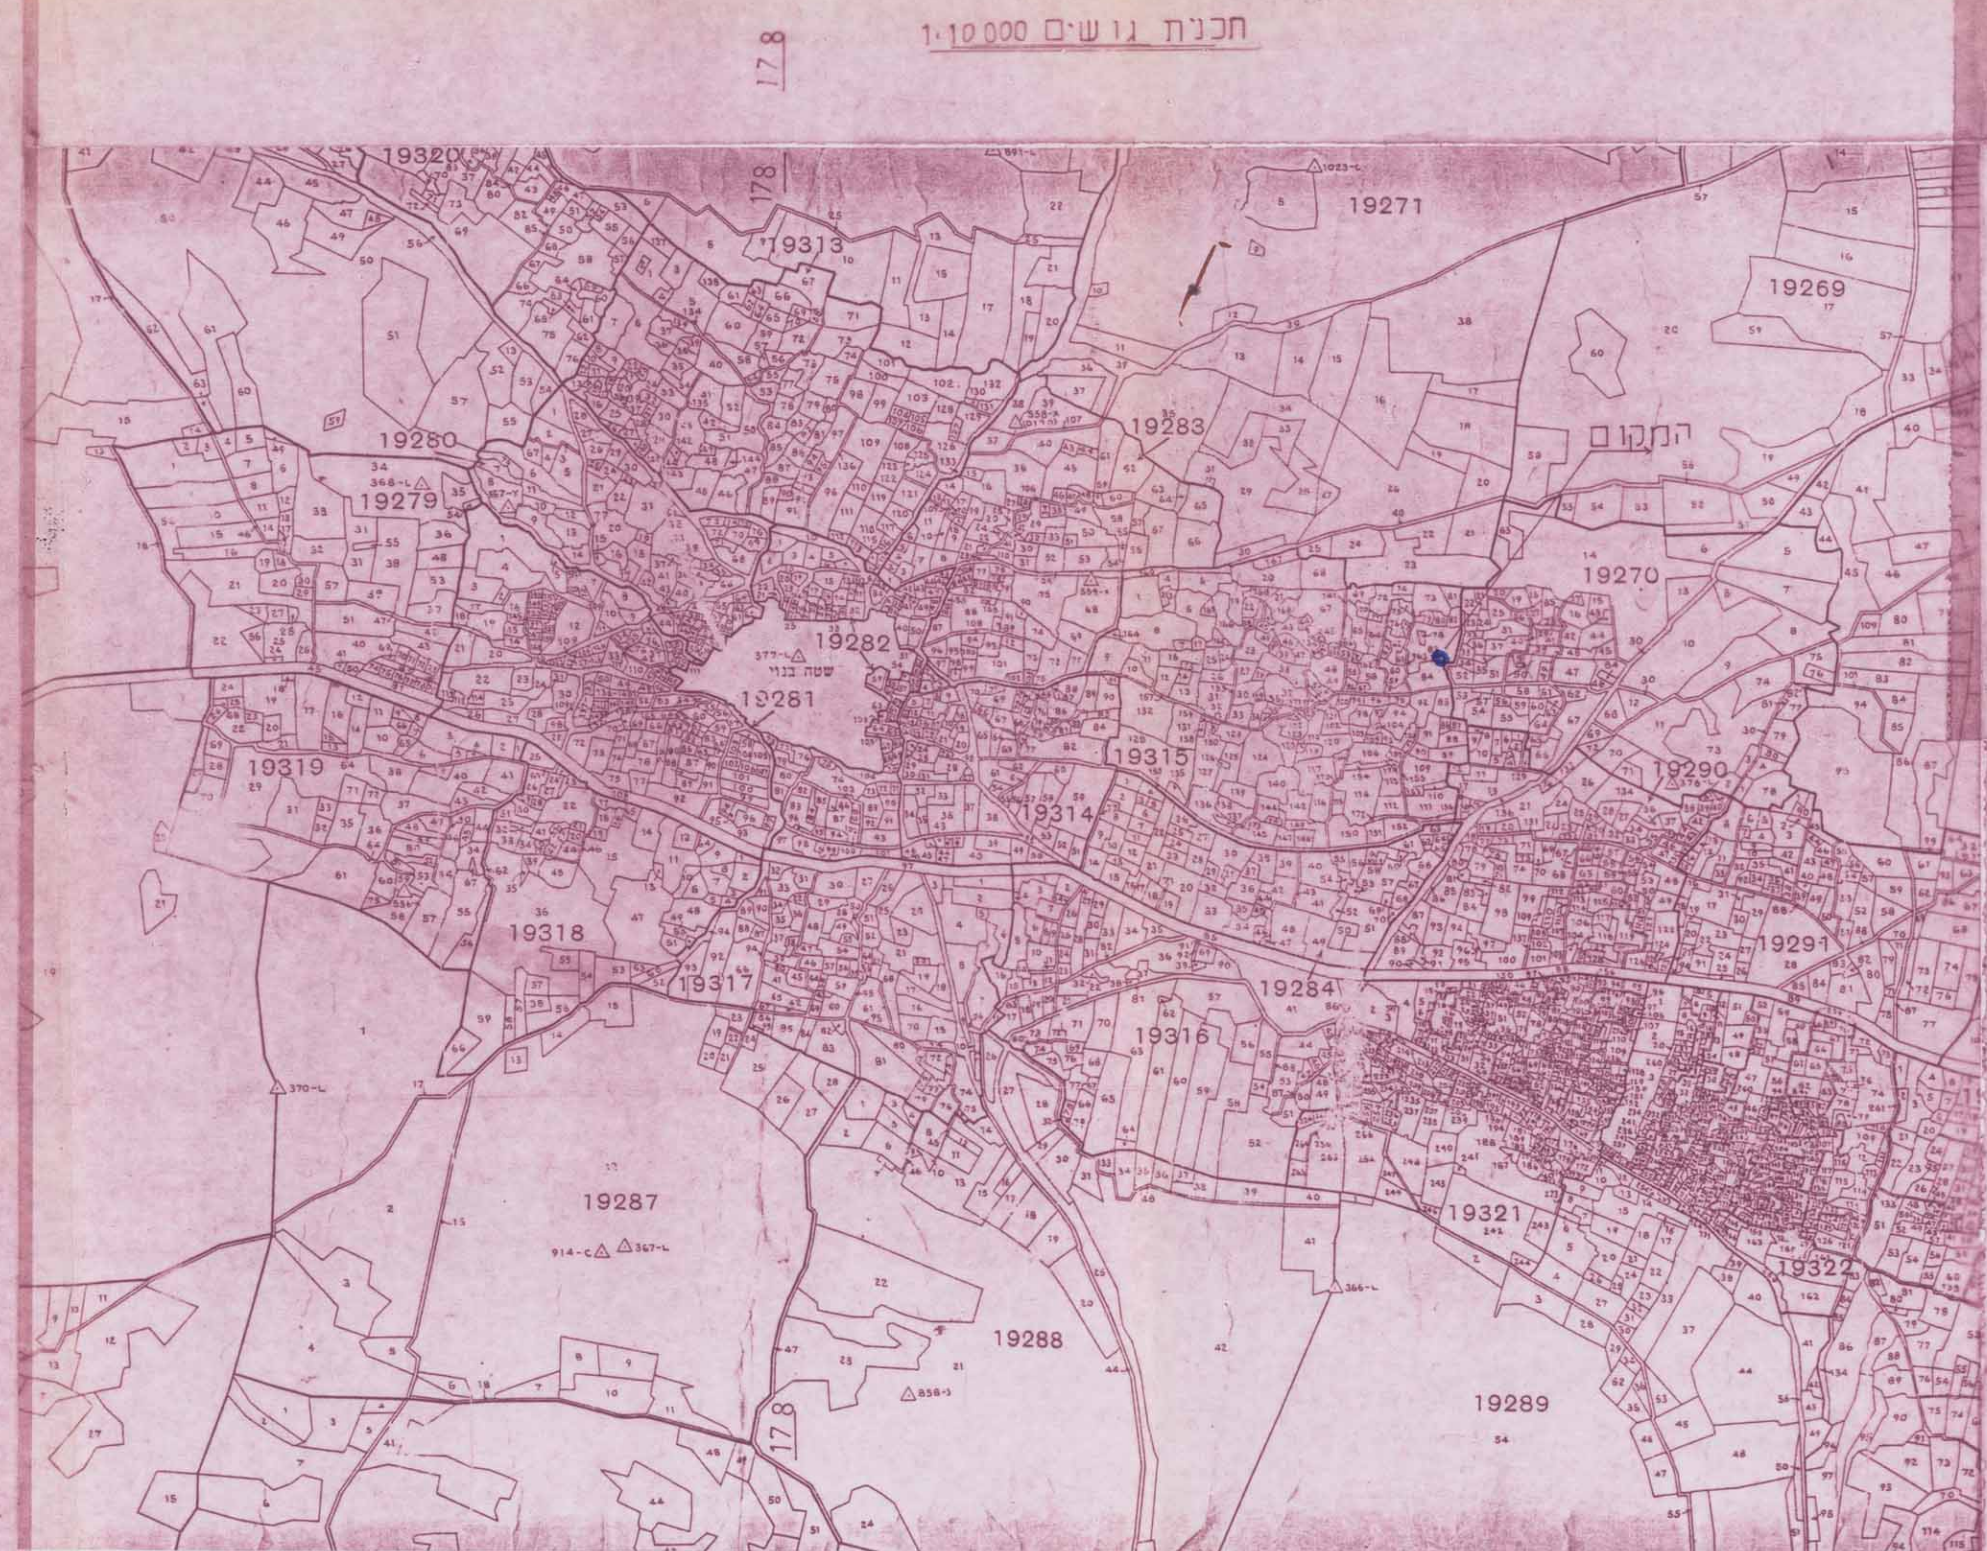

מרחב תכנון הגליל המרכזי
 בתכנית מהווה שינוי לתכנית 667/ג שבהלכי אישור
 תכנית מס' 8205/א
 מטרת התכנית - הקטנת השטח הציבורי בחלקות
 מס' 83, 84 גוש 19315 והפיכתו למגורים
 שטח התכנית 600 מ"ר
 כפר סכנין
 היום - מועצה מקומית סכנין
 בעל הקרקע - יוסף סלמאן גנאים
 מתכנן - אינג' גנאים פאלח

| | | |
|--|----|------------------------|
| | א | גבול התכנית |
| | ב | איזור מגורים א' |
| | ג | דרך קיימת |
| | ד | דרך מוצעת או הרחבת דרך |
| | ה | גבול הגוש |
| | ו | מס הדרך |
| | ז | קו בניה בחזית |
| | ח | רוחב הדרך |
| | ט | קווי גובה |
| | י | דרך גישה |
| | יא | שטח למבנה ציבור |

חוק התכנון והבניה תשכ"ה-1965
 הועדה המחוזית לתכנון ובניה
 הגליל המרכזי
 תכנית מס' 8205/א
 הועדה המחוזית בישיבתה מס' 8205/א
 מיום 6.4.94 החליטה להגות
 על המפתח התכנית לתכנית הנקובה לעיל

חוק התכנון והבניה תשכ"ה-1965
 הועדה המחוזית לתכנון ובניה
 הגליל המרכזי
 תכנית מס' 8205/א
 הועדה המחוזית בישיבתה מס' 8205/א
 מיום 6.4.94 החליטה להגות
 על המפתח התכנית לתכנית הנקובה לעיל