

2001/04

ק.מ.מ. 11

11062 - יחידה 1000

מחוז הצפון

מרחב תכנון מקומי הגליל המזרחי

תכנית מס': ג / 4487 המהווה שינוי לתכנית מתאר מס' 3800

עוצר
ק.מ.מ.: 1:1250

בעל הקרקע : מינהל מוקדעי ישראל ואחרים

יוזם התכנית : הוועדה המקומית לתכנון ולבניה הגליל המזרחי

עורך התכנית : משרד לתכנון ומיפוי בהנהלת אמיל כהן, אילי נחלה אדויל מתכננים נצרת עילית


שטח התכנית 713.9

טבלת נתונים		
שטח	שטח	%
שטח מוגדר	7600	63%
שטח לבנין ציבור	3500	26%
שטח התכנית	13900	100%



מס' חגושים: 17480
הלק מחלקות: 54, 53, 52, 50
תוכנית: תוכנית מתאר מס' 3800
המחוז: הגליל המזרחי
המחלקה: מחלקת תכנון ומיפוי
המחלקה: מחלקת תכנון ומיפוי
המחלקה: מחלקת תכנון ומיפוי

מוקדא

- אזור מגורים - א
- דרך דשומה או מאושרת
- דרך מוצעת הרחבת דרך
- דרך להולכי רגל
- דרך לביטול
- שטח לבנין ציבור
- גבול התכנית
- גבול תכנית מאושרת (מתאר)
- גבול גוש
- גבול חלקה
- קו מתח גבוה
- מספר הדרך
- קו בנין מונימלי
- רוחב הדרך

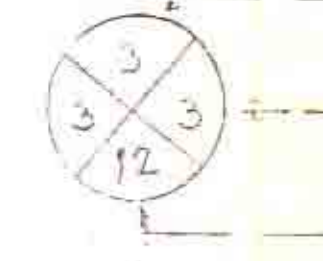

18.11.91

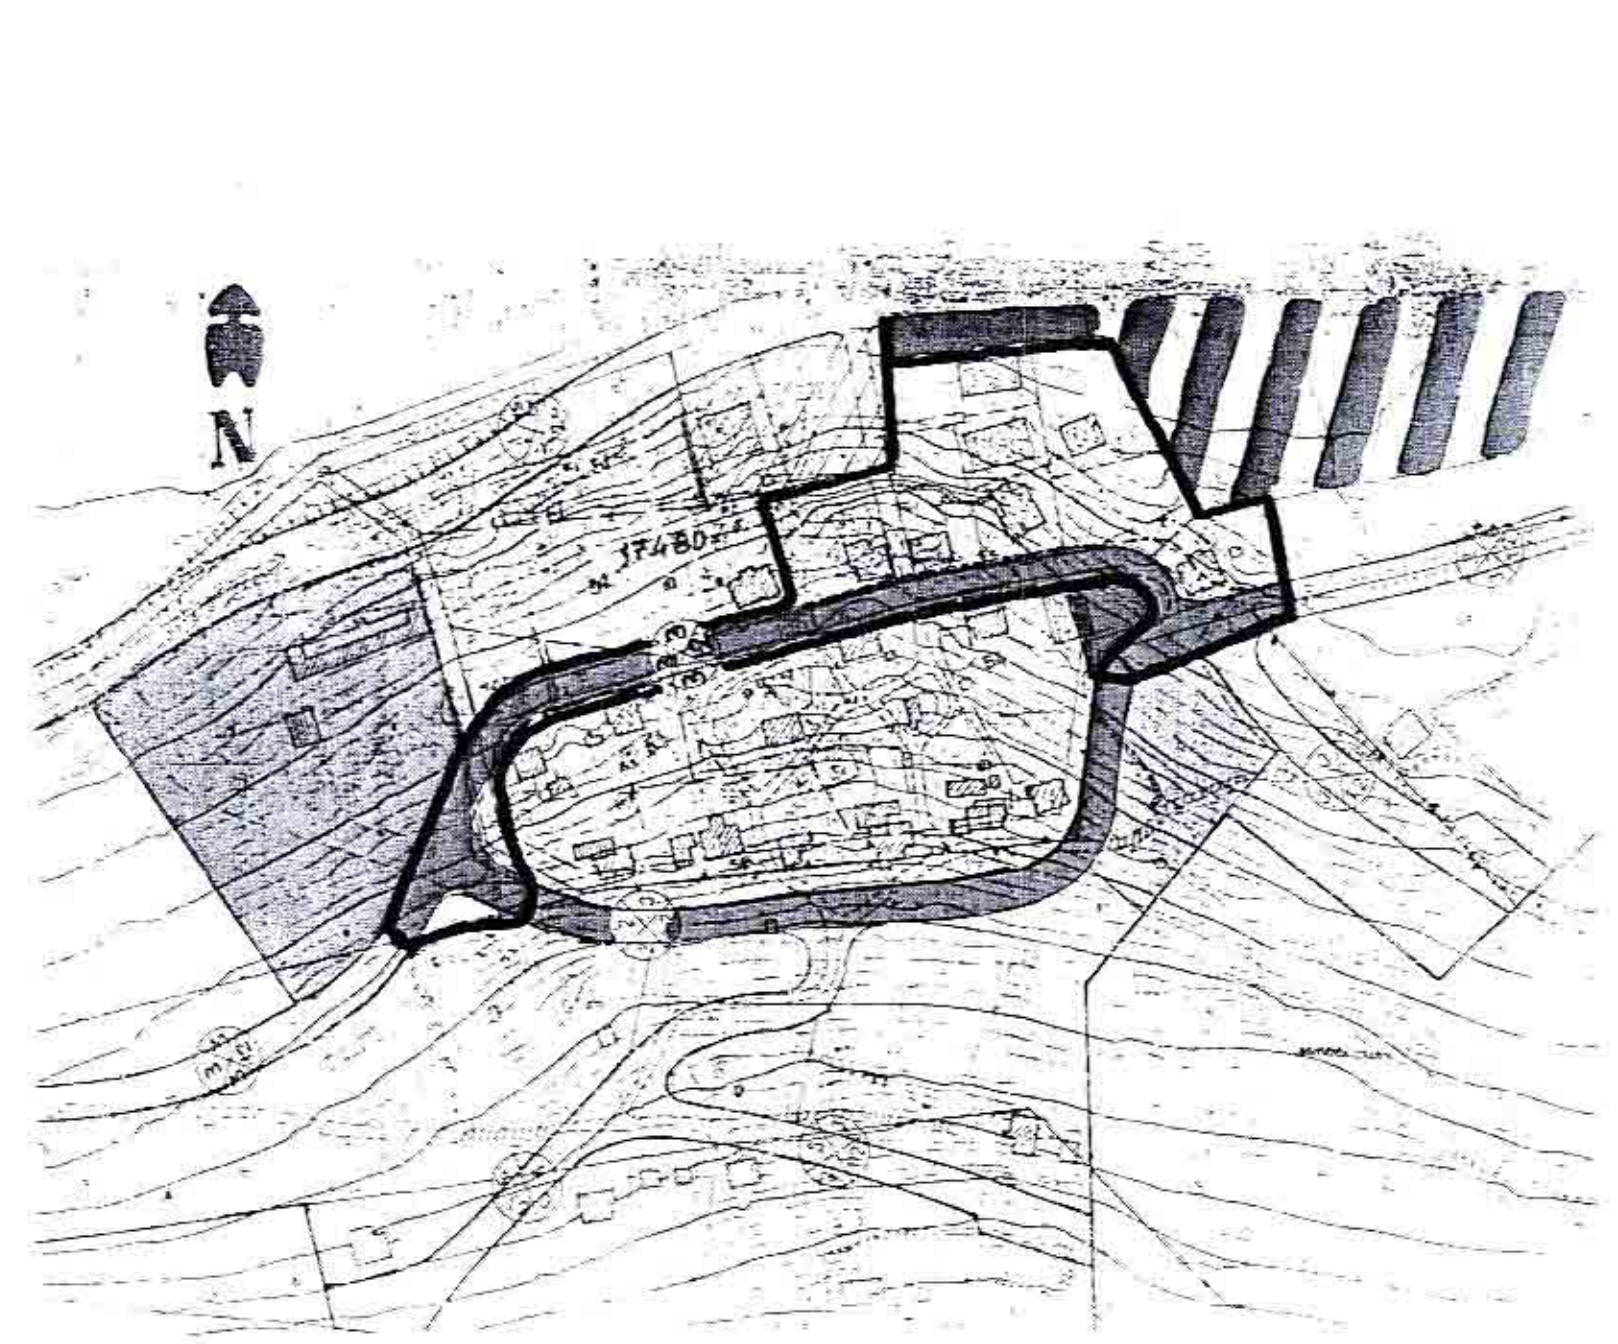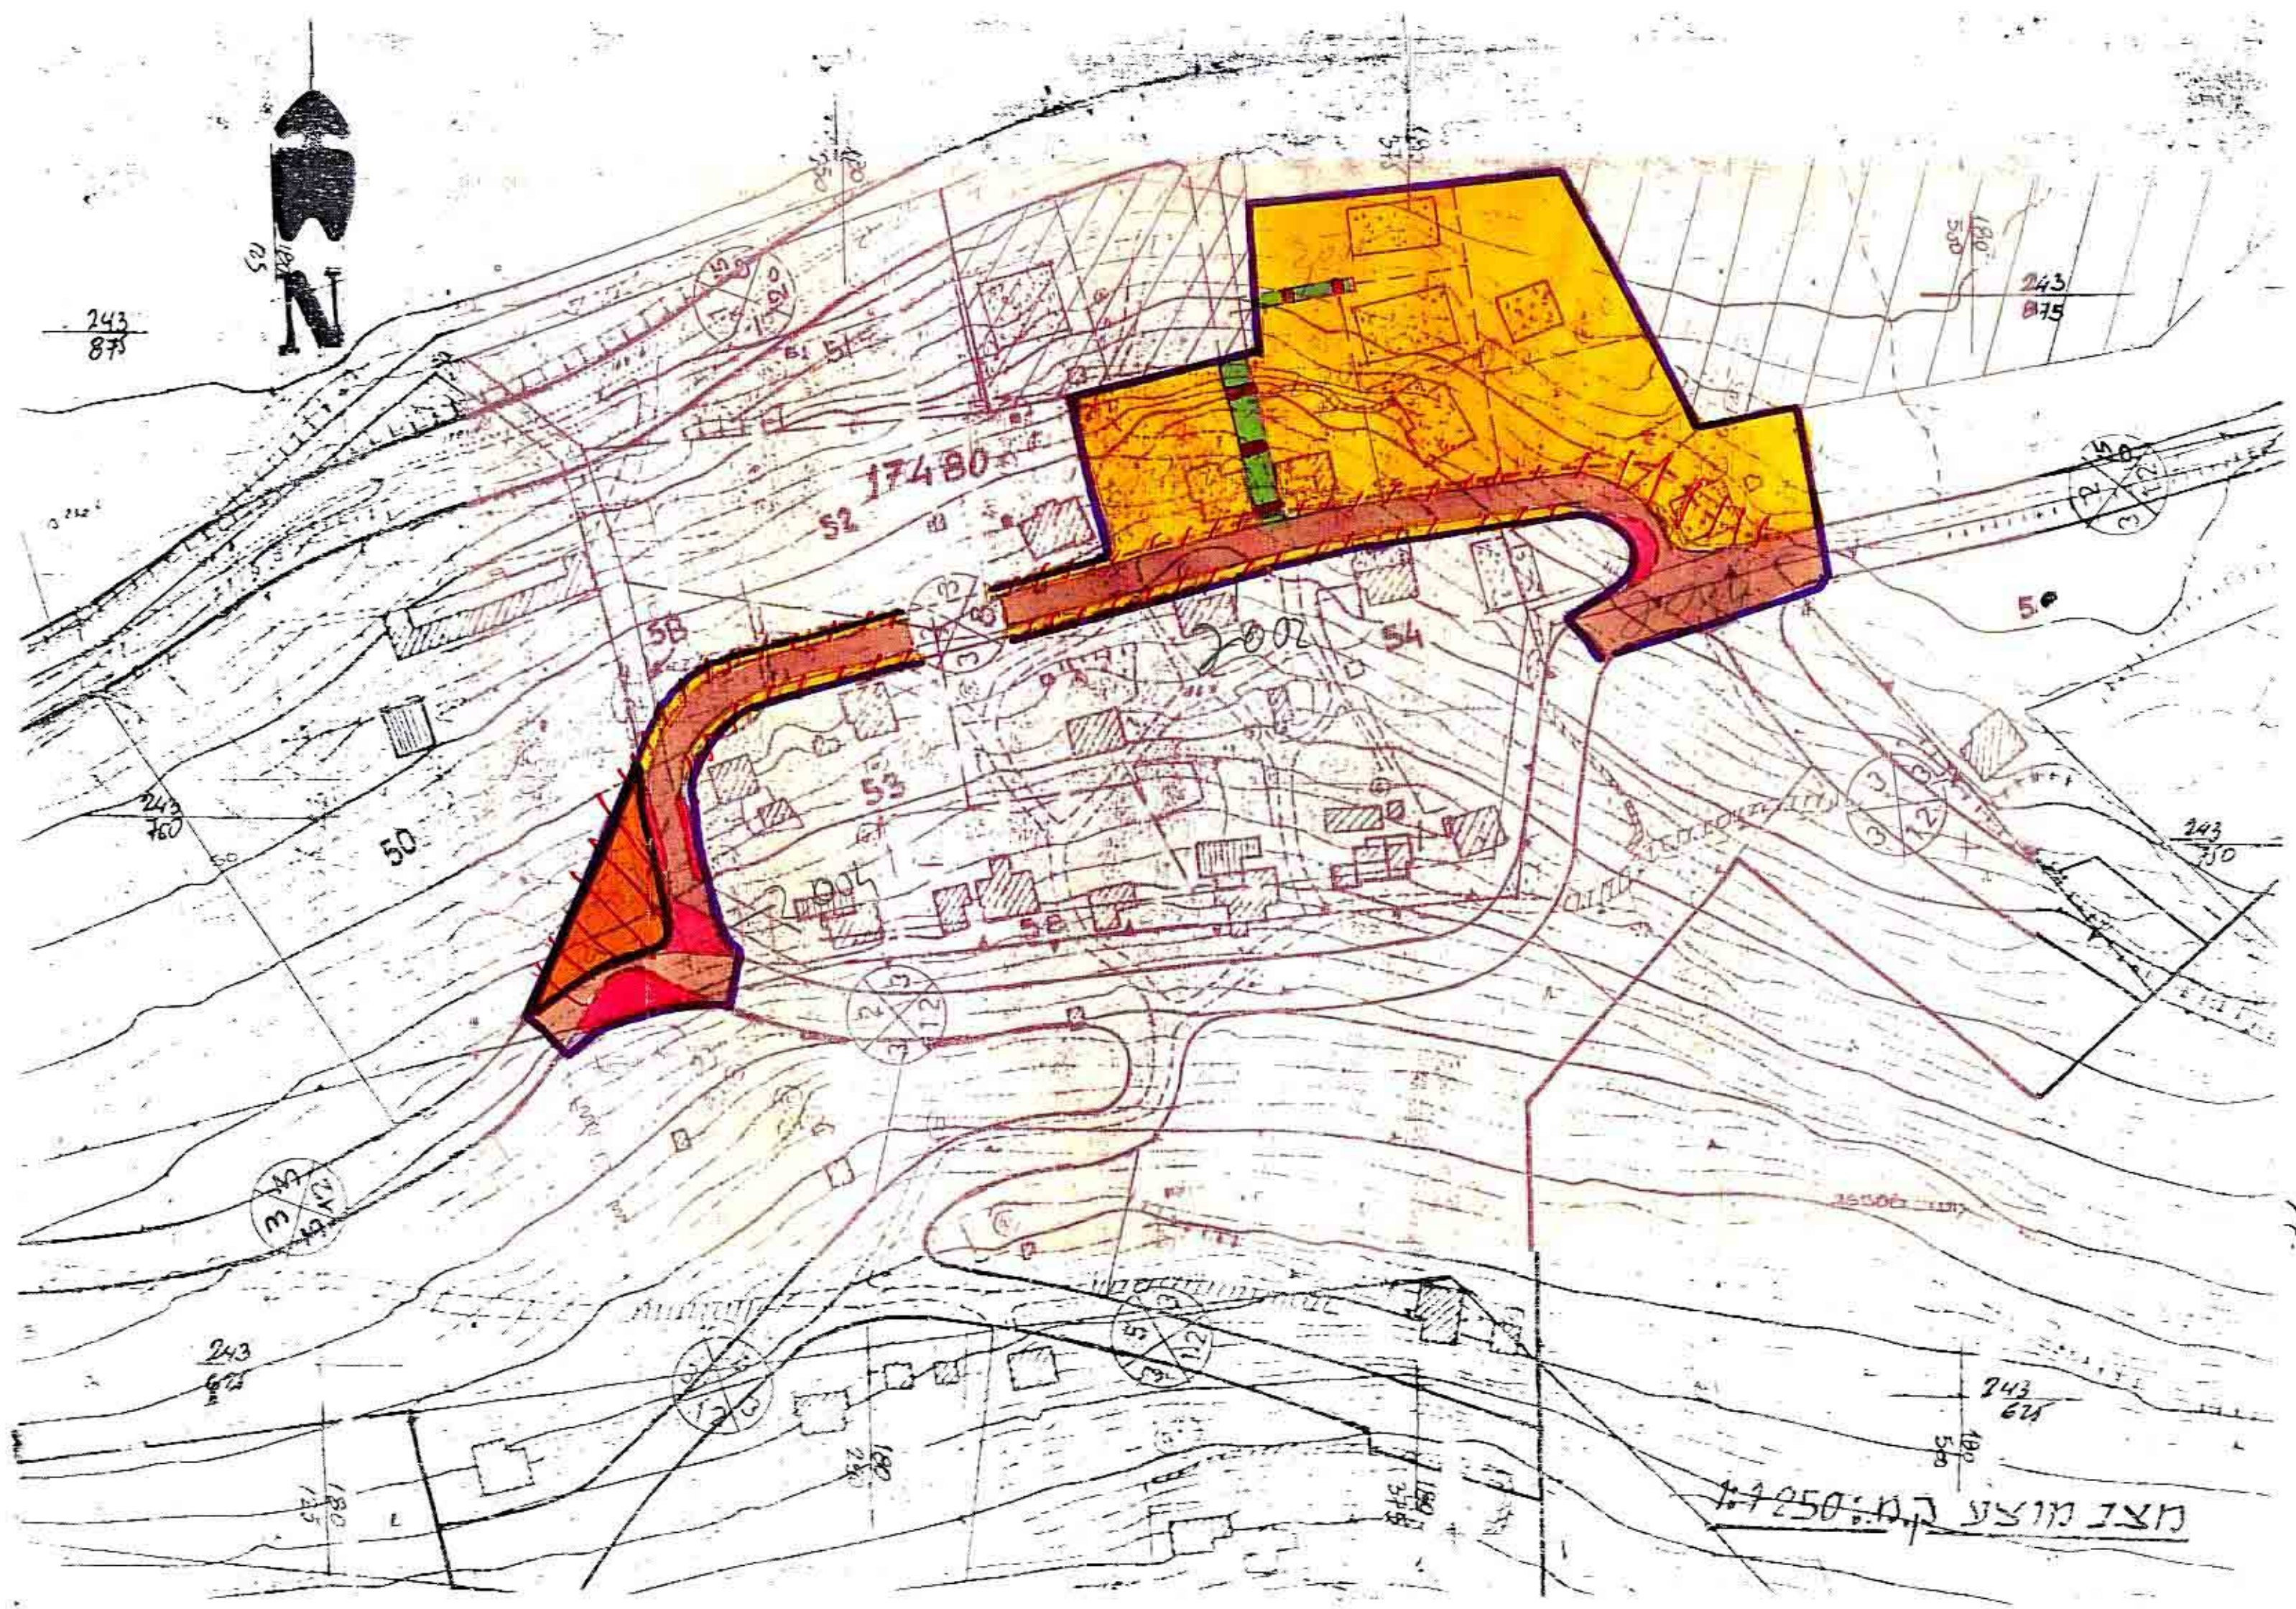

מאז קיים ק.מ.מ.: 1:2500

מאז מוצע ק.מ.מ.: 1:1250

תרשים הסכמה ק.מ.מ.: 1:10000

משרד הפנים מחוז הצפון
חוק התכנון והבניה תשכ"ח-1965
הפקדת תכנית מס' 4487
הודעה על הפקדת תכנית מס' 4487
מורסמה בולקוס הפרסומים מס' 4487
מיום 4.3.93

הודעה על הפקדת תכנית מס' 4487
מורסמה בולקוס הפרסומים מס' 4487
מיום 4.3.93

משרד הפנים מחוז הצפון
חוק התכנון והבניה תשכ"ח-1965
הפקדת תכנית מס' 4487
הודעה על הפקדת תכנית מס' 4487
מורסמה בולקוס הפרסומים מס' 4487
מיום 4.3.93

הודעה על אישור תכנית מס' 4487
מורסמה בולקוס הפרסומים מס' 4487
מיום 4.3.93

נאודע-נחול ומיפוי מקרקעין וזמנים בלמים
אישור אישור
אשרה למקד עיר ועדה
שם חתימה