

חוק לתכנון וביצוע
 עדה מנהלית לבנייה ולתכנון ע"פ
 ת"ת 177
 תוקף ותחילה: 12.12.66
 תוקף: 12.12.66
 תוקף: 12.12.66
 תוקף: 12.12.66

מדינת ישראל
 מחוז הצפון

מרחב תכנון מקומי יזרעאלים ומקומי מחוזי

תכנית מתאר מס' 5148

שנוי לתכנית מתאר 1672 ולתכנית 2255, 1026, N-3372

רומת הירב (רומא הגלילית)


ק.מ. 1:2500

גושים : 17473, 17656, 17629, 17627, 17626, 17477, 17476, 17463, 17461
 שטח התכנית : 723

בעל הקרקע : מינהל מקרקעי ישראל ואחרים
 יוזם התכנית : הועדה מחוזית והועדה המקומית לתכנון ולבנייה
 מגיש התכנית : מינהל מקרקעי ישראל
 עורך התכנית : מינהל מקרקעי ישראל
 הלשכה מחוזית לתכנון והבניה הצפון
 הענף לתכנון האזורי
 מקרא :

- גבול התכנית
- אזור מגורים
- שטח למבני צבור
- אזור חקלאי
- דרך מוצעת
- דרך מאושרת
- דרך לבטול
- דרך גישה
- אזור מלאכה ותעשייה
- שטח ספורט
- מרכז אזרחי
- מס הדרך
- מרחב צדדי
- רומב הדרך
- גבול גוש ומספרו
- גבול חלקה ומספרה
- גבול מגרש ומספרו
- שטח צבורי פתוח

תאור השטח	השטח	%
אזור מגורים	404.625	56.0
מבני צבור	39.200	5.4
דרכים	160.100	22.1
שטח ספורט	18.000	2.5
מרכז אזרחי	9.000	1.2
שטח חקלאי	56.700	7.9
שטח צבורי פתוח	0.750	0.1
אזור מלאכה ותעשייה	34.625	4.8
	723.000	100.0

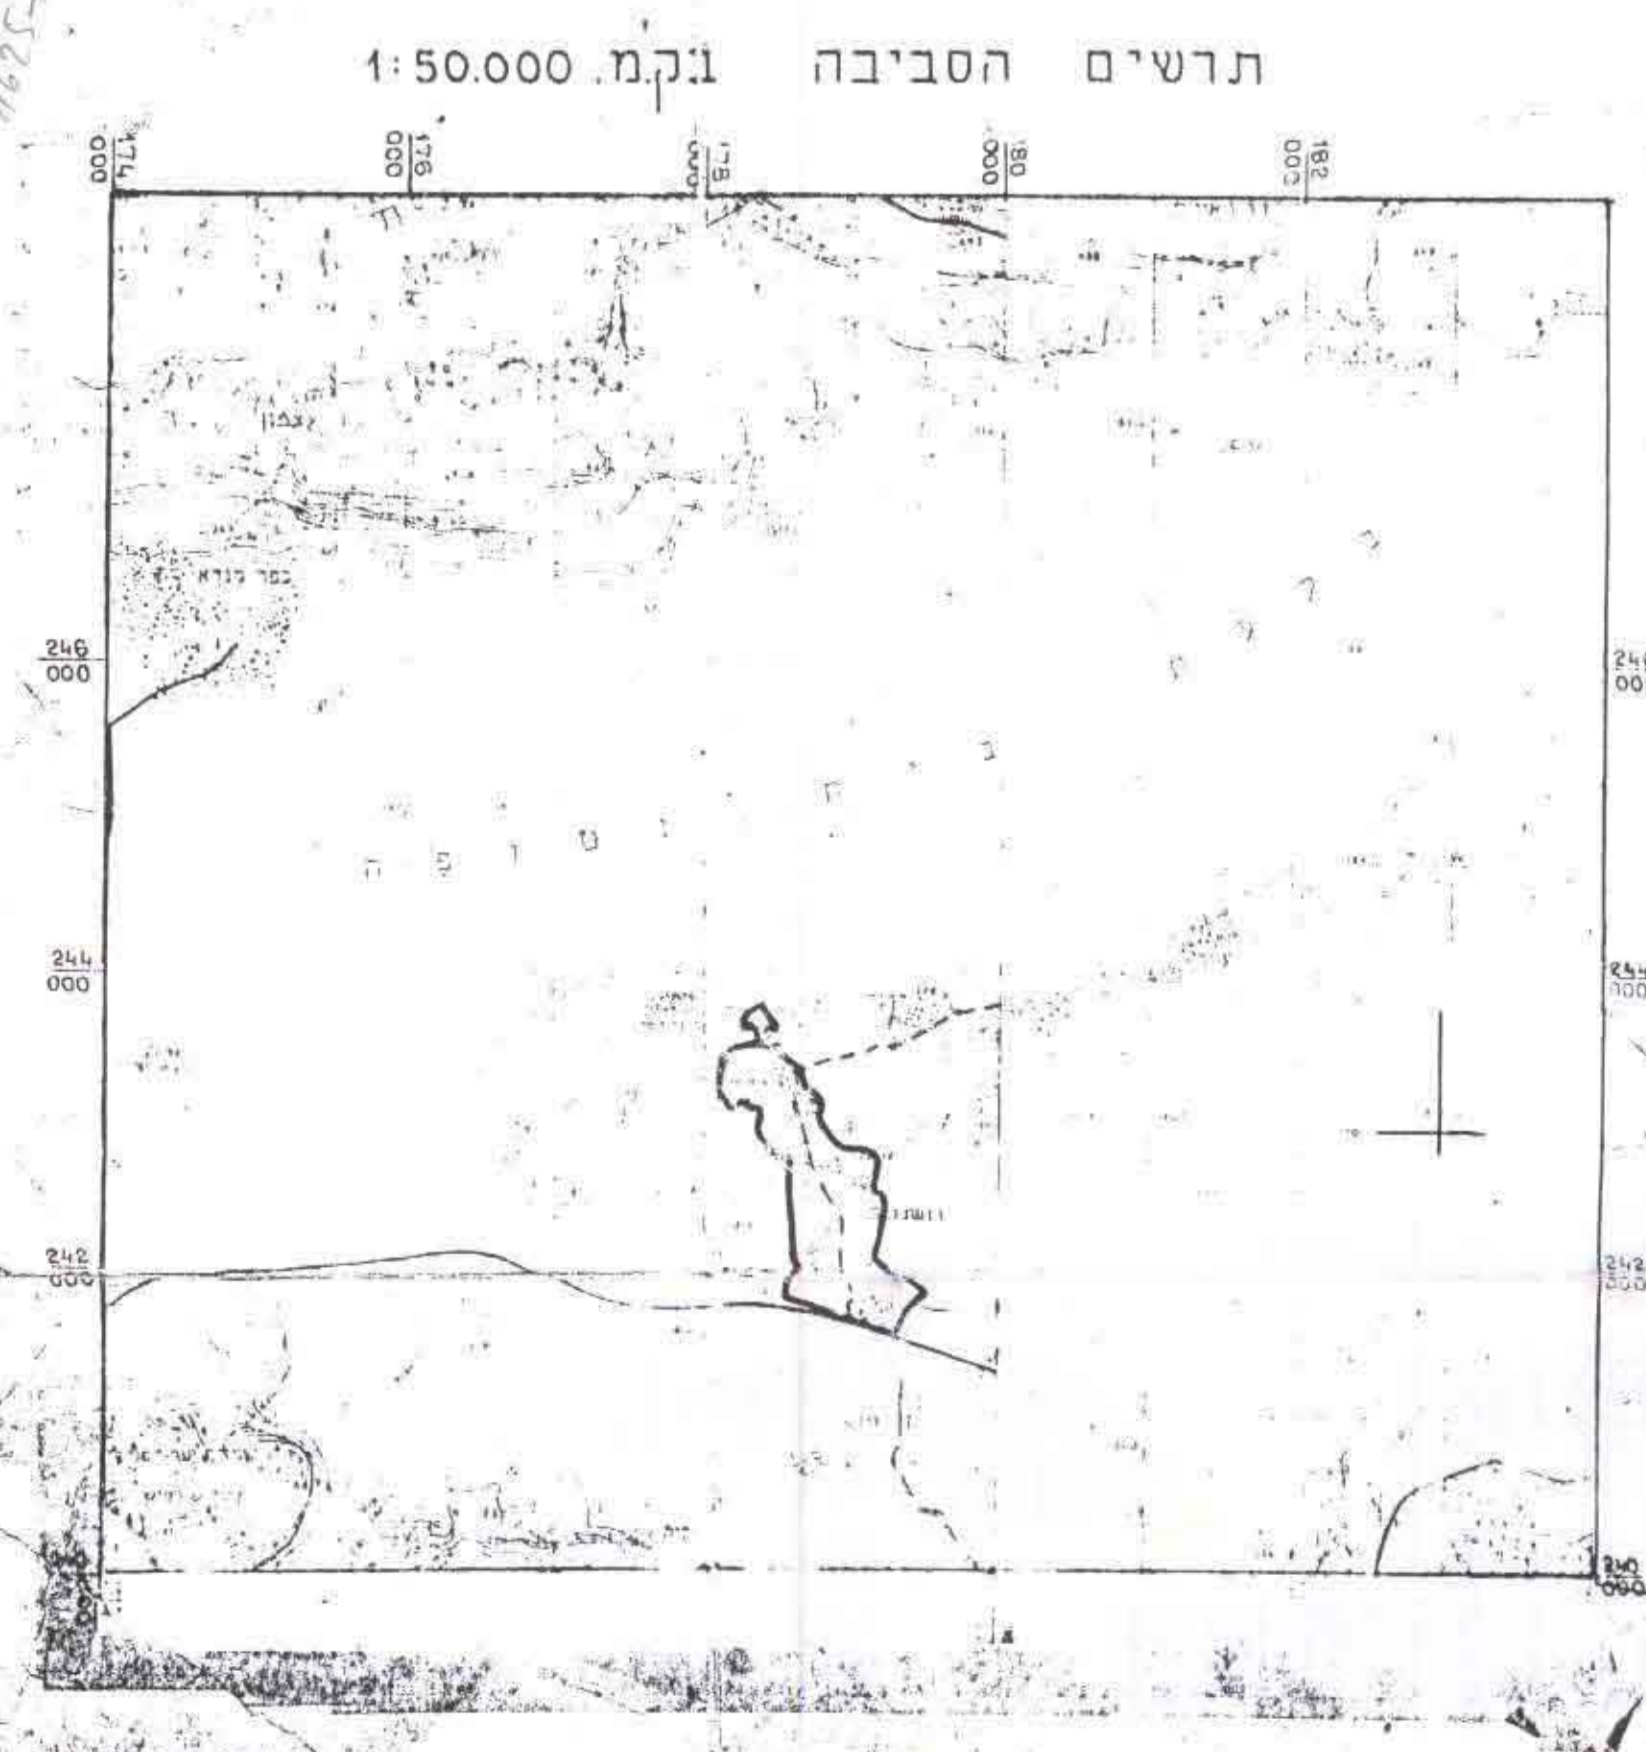

שם: רומת הירב
 מס' תכנית: 5148
 תאריך: 1/7/14