


תרשים אכרזה מס' ג/ד/22

תכנית ב.ע. מס 606

פארק לאומי, כפר נחום - עין שבע

ק.כ. 1:20.000

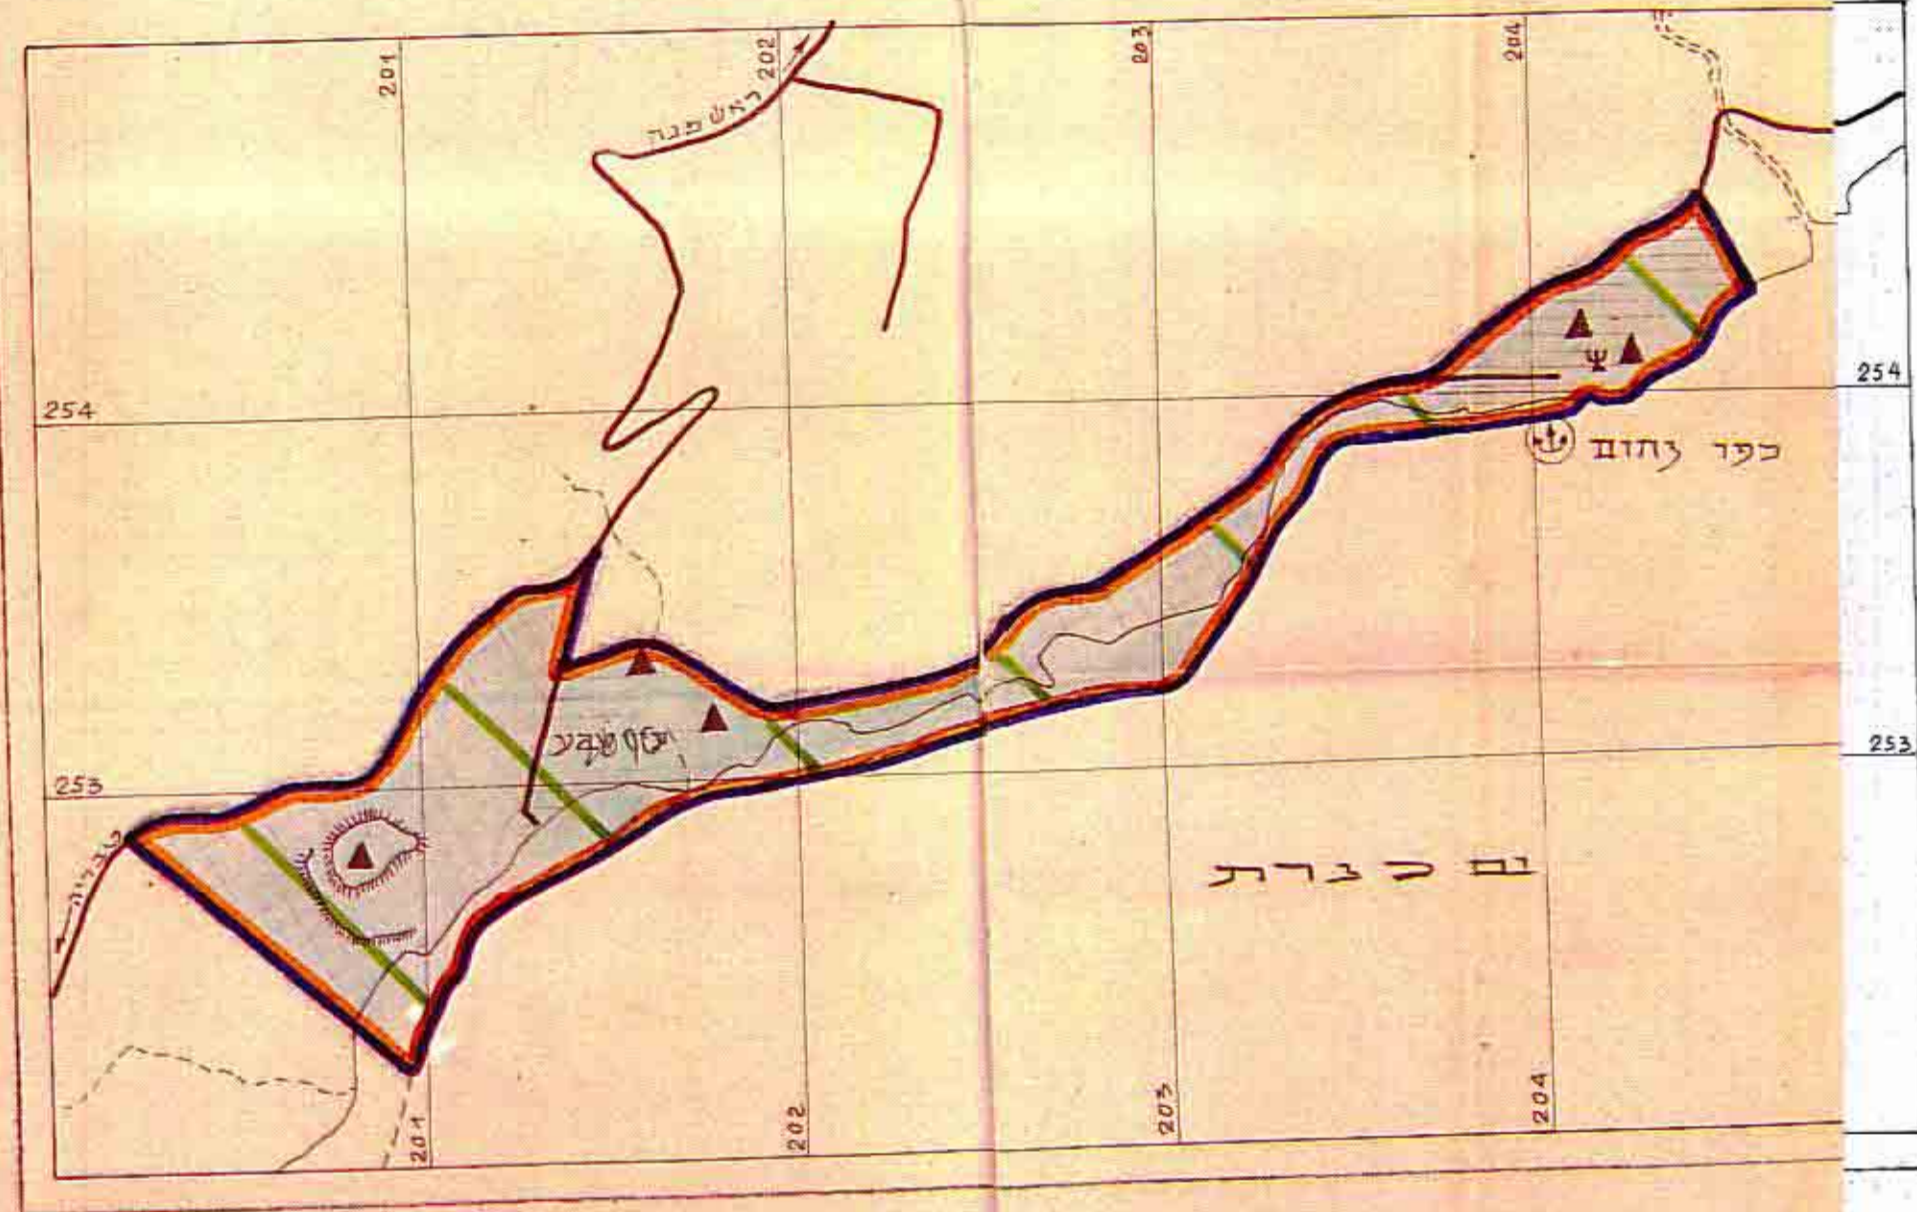

מקרא:

- גבול התכנית
- - - דרך
- שמורה הנה
- שטח הטעון עיצוב ארכיטקטוני
- " הייבוש בגודלו המבטימולי
- ▲ אתר עתיק
- ☞ " בעל משיבות היסטורית-סינאגוגרפית
- ⊕ סעגן ספורט



מדינת ישראל השירות הפנימי מינהל מחוז הפזון הלשכה המחוזית לתכנון		
תכנית מס	246	תאריך
ק.כ.	1:20.000	3 חשבון
תכנית ב.ע.	מס 606	תע"כ
שירות ע"י	בבדק ע"י	25.10.63
תחילת הלשכה		

משרד הפנים
אכרזה על גן לאומי / שמורה טבעית לפי חוק
נים לאומיים ושמורות טבע תשס"ו-1965
22/7/ג
החלטת מ"מ
גן לאומי כפר נחום
מ"מ
23.5.1966
החלטת מ"מ
לתיאור מפורט לעיל.
מ"מ

משרד הפנים
אכרזה על גן לאומי / שמורה טבעית לפי חוק
נים לאומיים ושמורות טבע תשס"ו-1965
22/7/ג
החלטת מ"מ
גן לאומי כפר נחום
מ"מ
23.5.1966
החלטת מ"מ
לתיאור מפורט לעיל.
מ"מ

מ"מ מס 606 מורכבת-למחן תוקף ב"ע
מס 1307 מס 115



שחזור ארכיטקטוני-פונקציונלי של בית הכנסת בכפר נחום

"...עוד מוקיר נאמן וחזק מביא ברכה לארץ,
הוא הנקרא בפיו יושבי המקום בשם כפר נחום."

יוסף בן מתתיהו
"תולדות מלחמת היהודים עם הרומאים"
ספר ג פוקי, ח