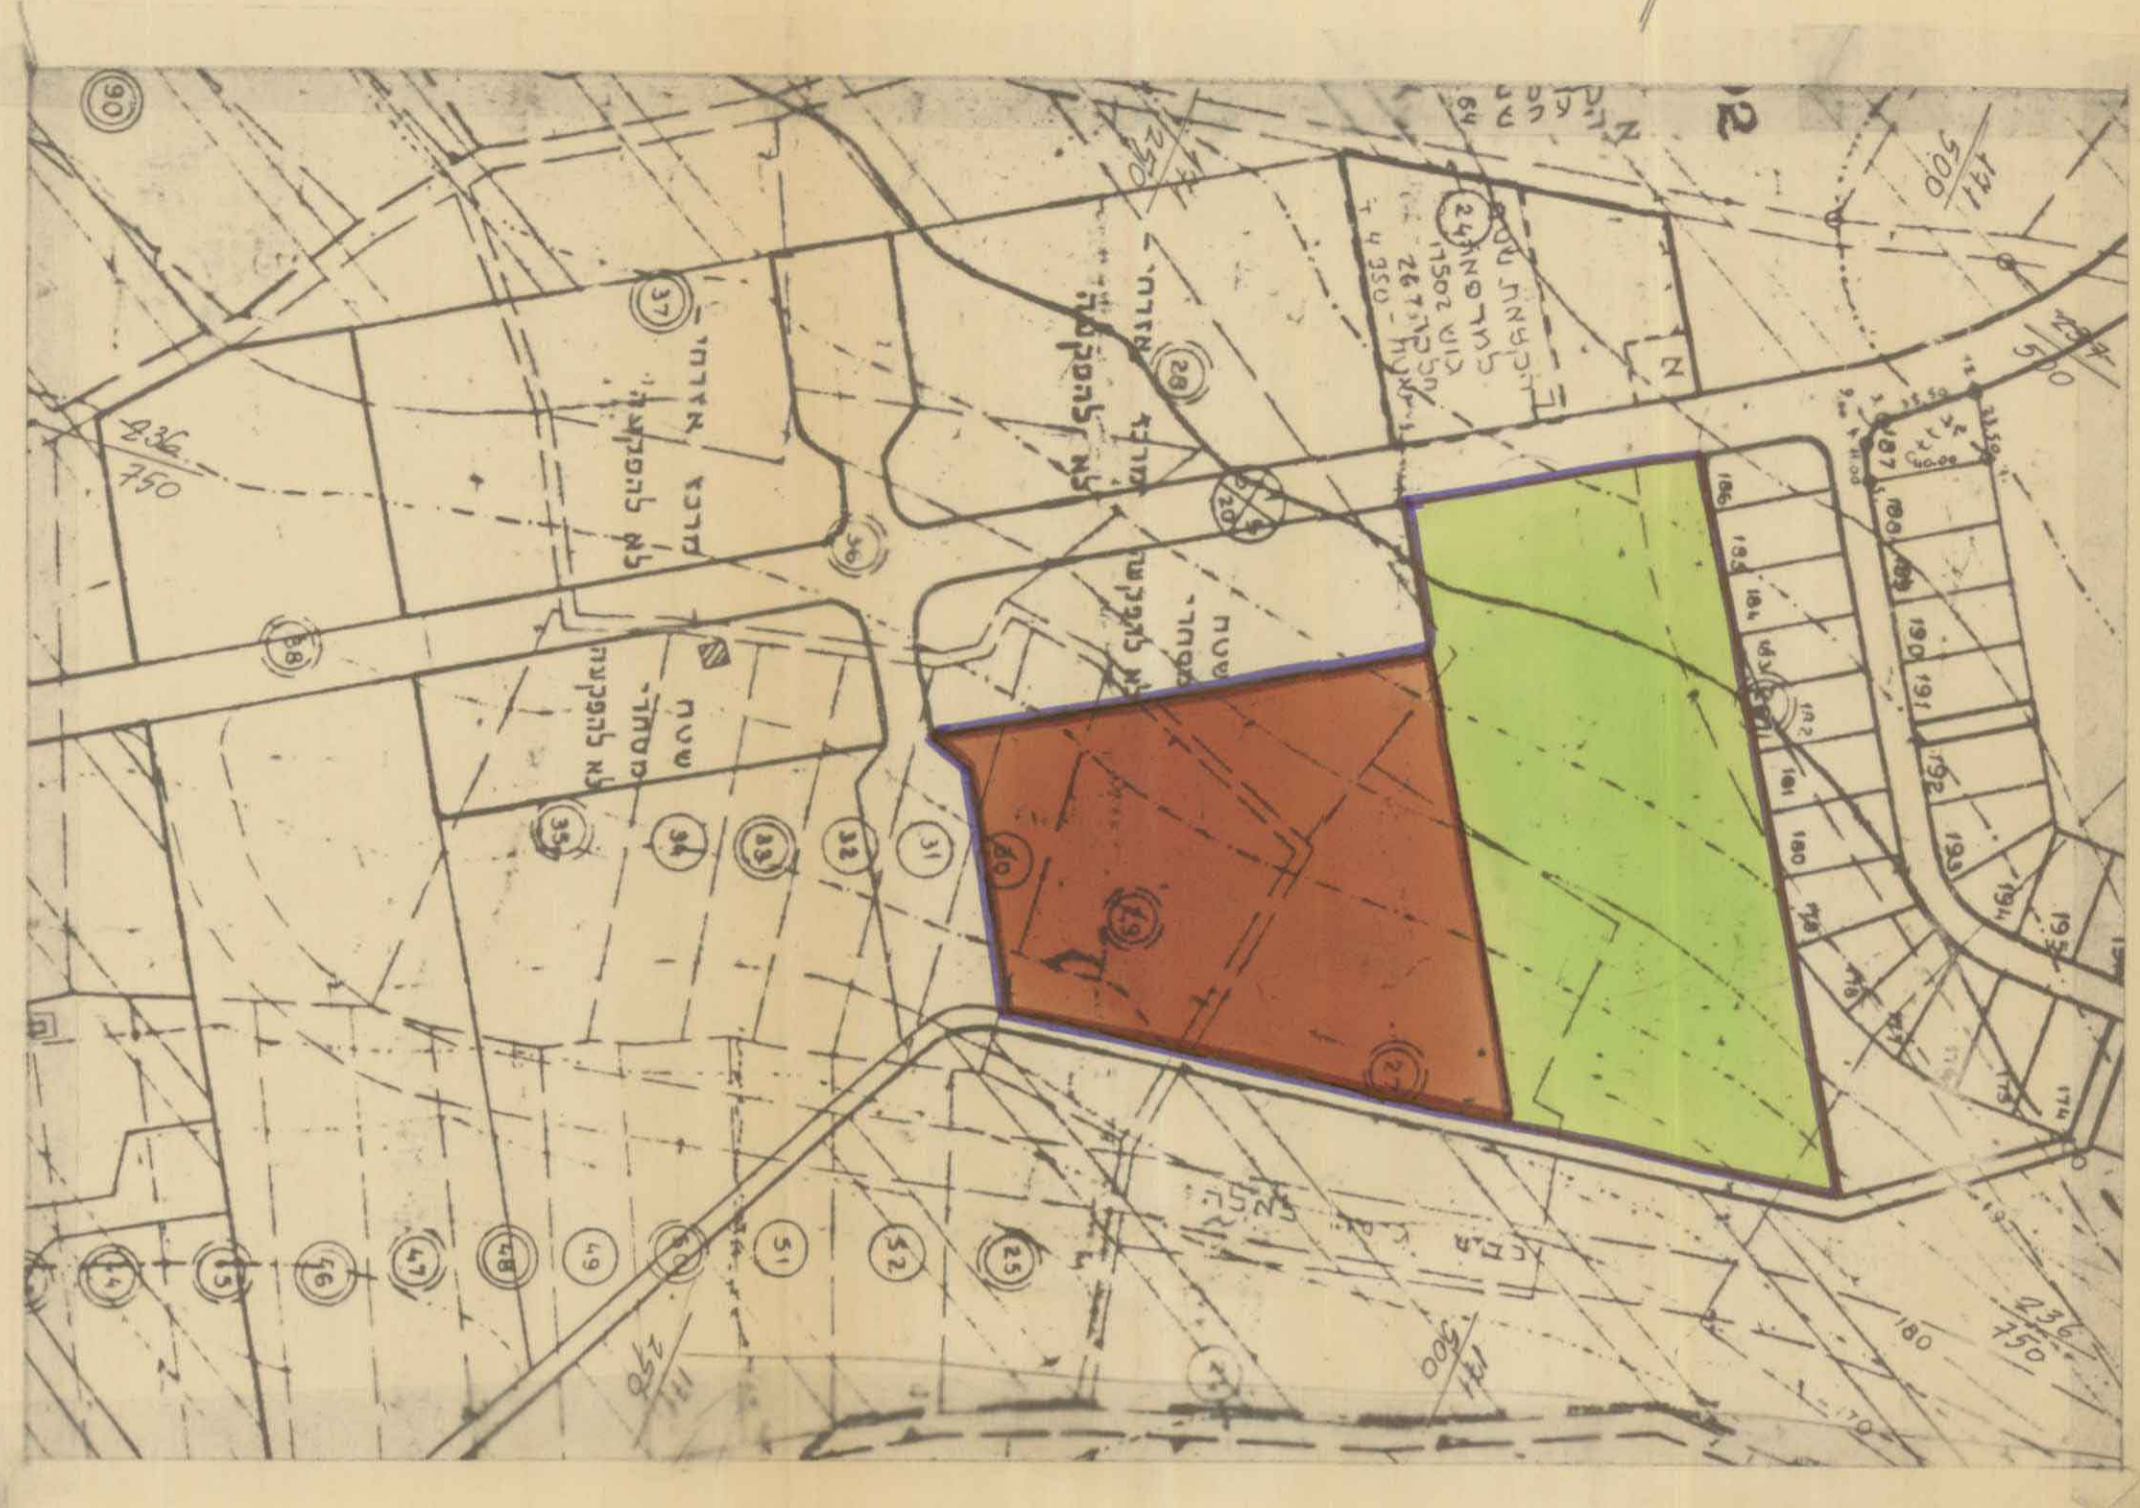
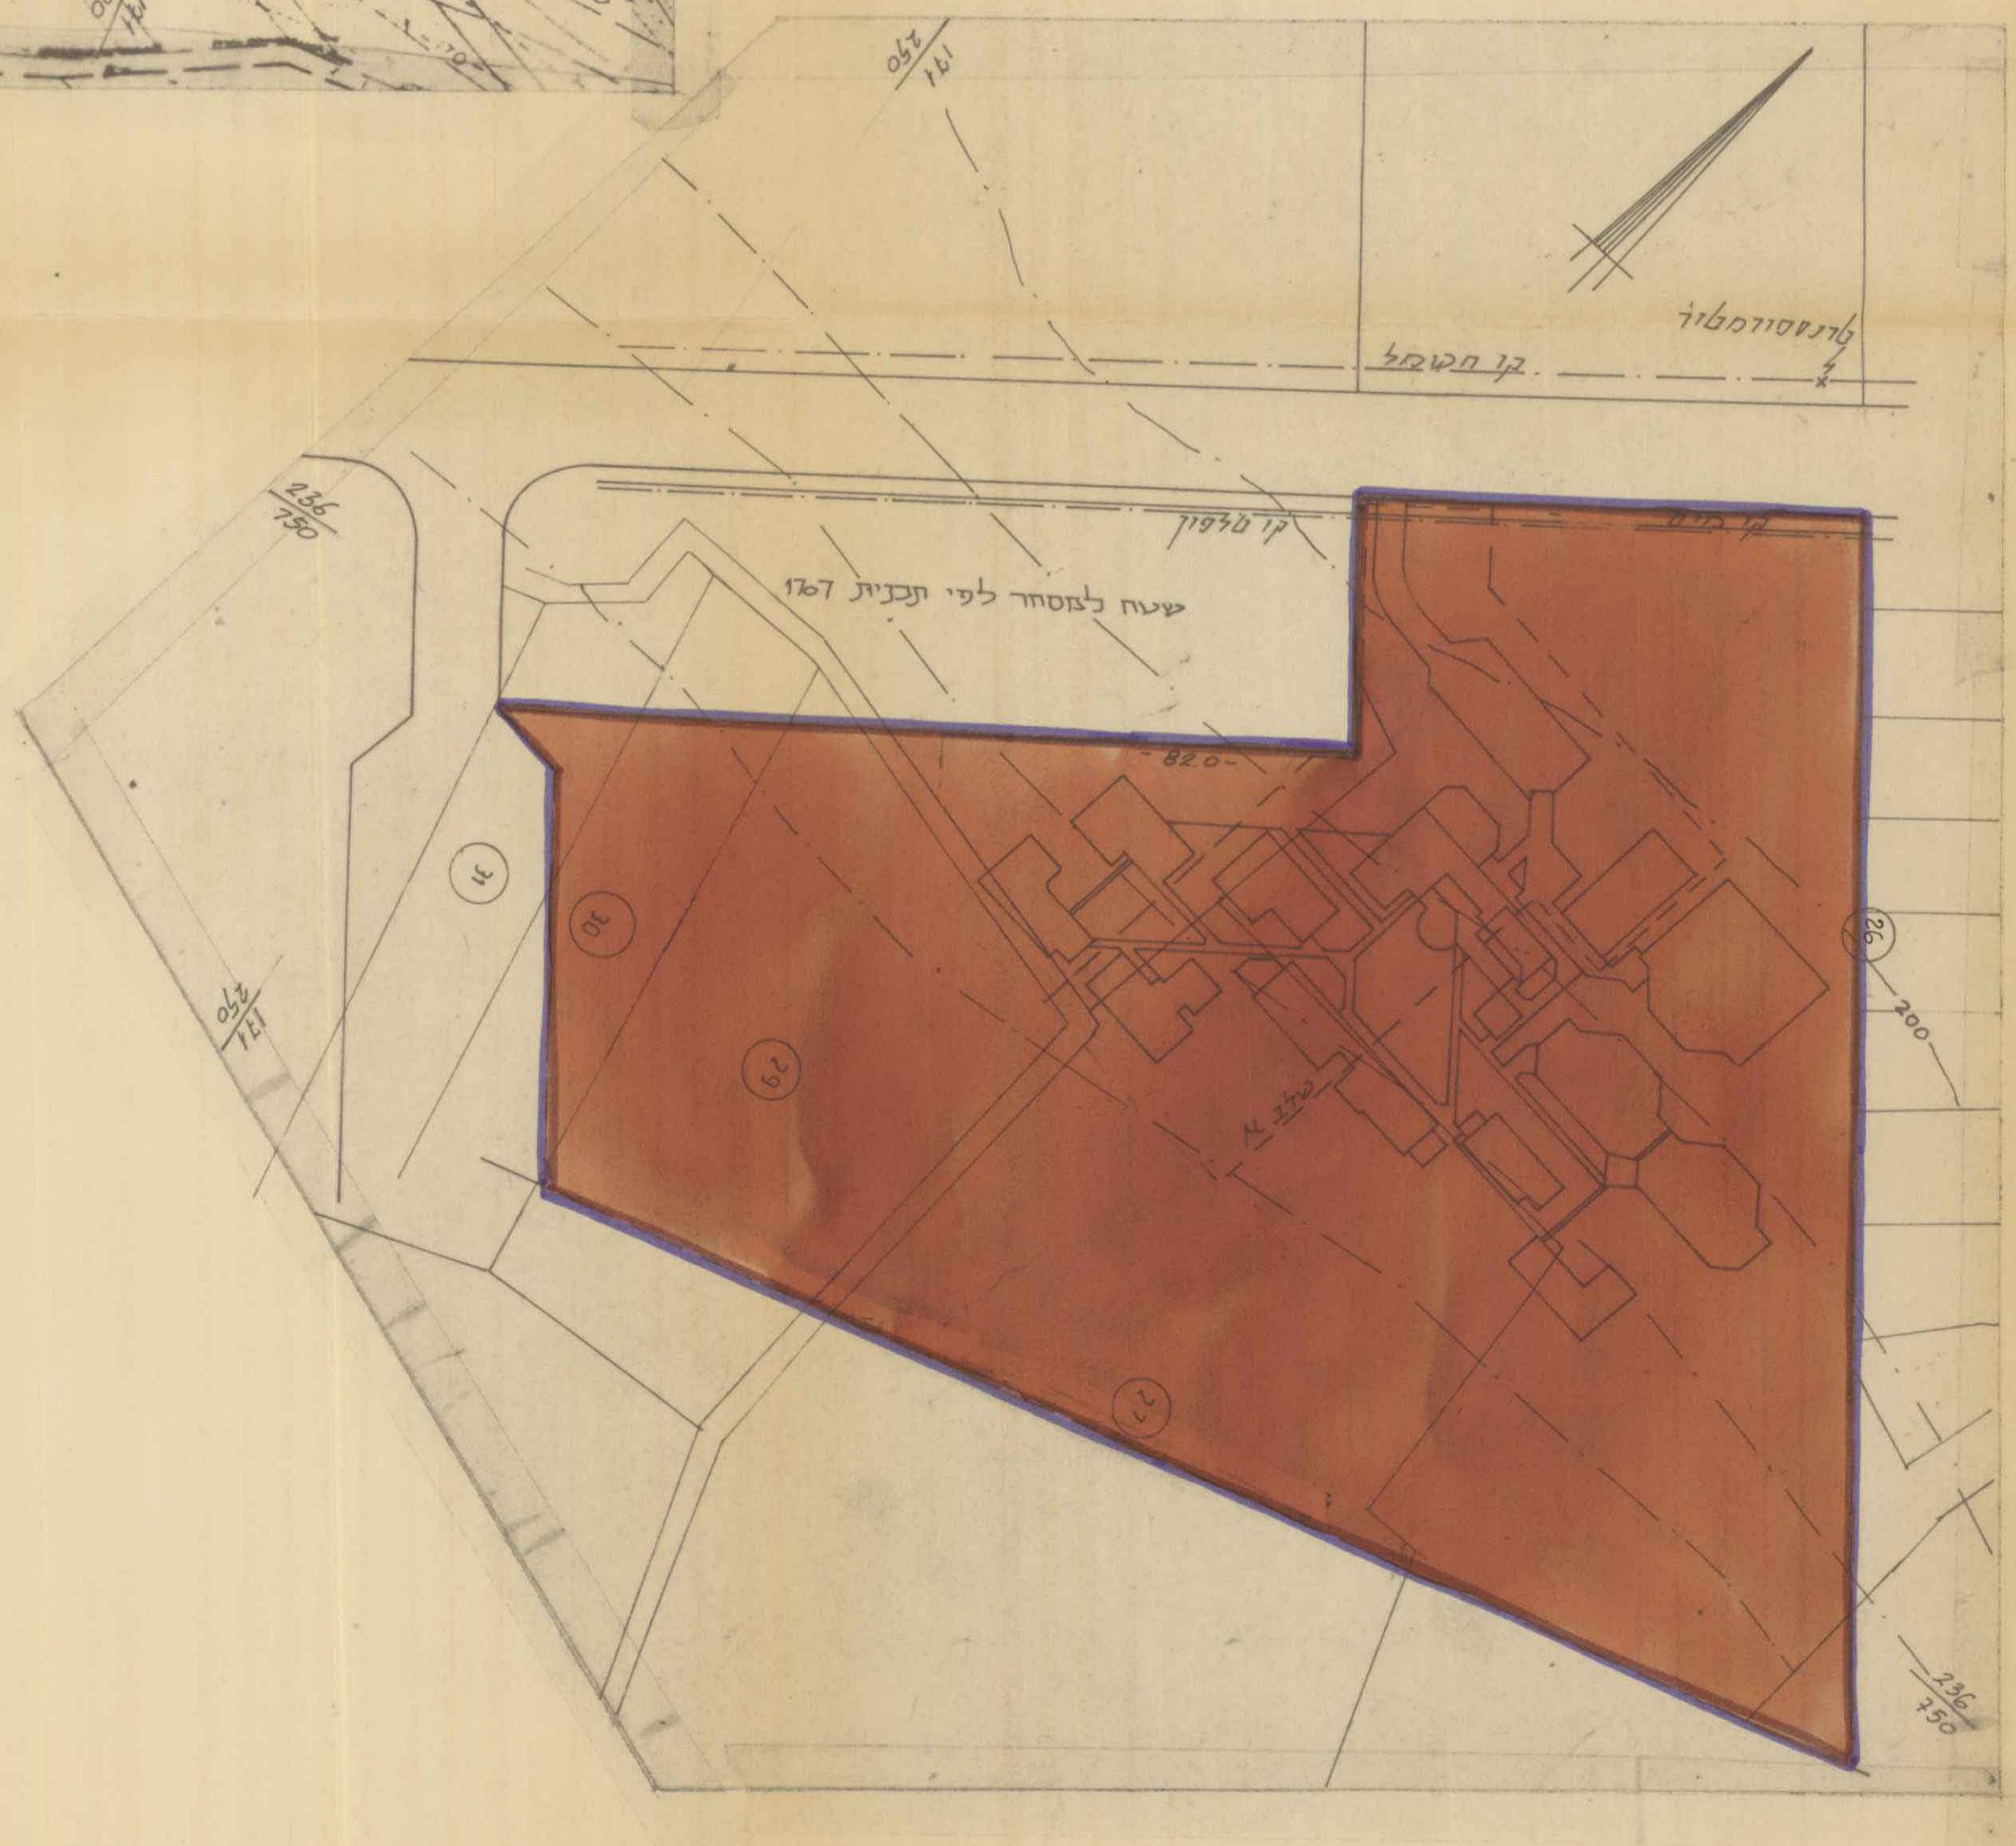


משרד הפנים מחוז הצפון
 חוק התכנון והבניה תשכ"ו-1965
5905 אישור תכנית מס.
 הועדה המחוזית לתכנון ולבניה החליטה
 ביום 9.11.88 לאשר את התכנית.

הודעה על אישור תכנית מס. 5905
 יורסי"ה בולקוט המסומים מס. 3107
 25.10.90
 197



מצב קיים ק.מ. 1:2500



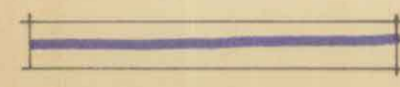

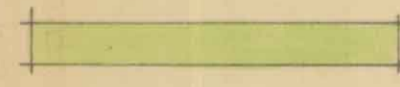


מצב מוצע ק.מ. 1:1250

תכנית מס' 5905
מרחב תכנון הועדה המקומית יזרעאלים
שינוי לתכנית מתאר מס' 1707
בית זרזיר קרית חינוך

חוק לתכנון ובניה 1965
 ועדה בינומית לבניה ולתכנון ערים
5905
 7.8.88
 הודעה על אישור תכנית מס.
 חתום: *[Signature]*
 יושב ראש ועדה יזרעאלים

ק.מ. 1:250
 מחוז הצפון
 נפה
 הישוב בית זרזיר
 גוש 17502
 חלקה 27, 29, 31
 שטח התכנית 43.0 דונם

בעל הקרקע מנהל מקרקעי ישראל
 היוזם משרד הבינוי והשיכון
 המתכנן משרד הבינוי והשכון

- מקרא**
-  גבול התכנית
 -  שטח לבניה ציבורית
 -  שטח ציבורי פתוח
 -  עורך התכנית
 -  מגיש התכנית

בעל הקרקע