

מרחב תכנון מקומי אשרי

תכנית מפורטת מס' 4458/א

תכנית מפורטת לצרכי הסדר רישום


מחוז: מועצה אזורית געתון
 מקום: בית העמק והסביבה
 בעל הקרקע: מינהל מקרקעי ישראל
 היום: מינהל מקרקעי ישראל
 גושים בשלמות: 18471 - 18474, 18475 - 18477
 חלקי גושים: 18691, 18695, 18696

שטח התכנית: 4,056 דונם
 קנה סדר: 1065
 תאריך: 1965
 מס' תכנית: 4458/א

מקרא

- גבול התכנית
- הביע מאושרת
- שטח מוניציפאלי
- גוש רישום
- חלקה מועצה
- אזור תעמולה
- מבנה משק
- תעשייה או תיירות ונופש
- אזור מסחרי
- מוסד חינוכי אזורי
- מתקני בידור
- מונחה/בור אשפה
- בית עלמין
- עתיקות
- מבנה
- נהר, נחל אכזב, תעלת ניקוז אזורית
- מתקני מקורות/באר מים
- הברת חשמל
- קו חשמל
- דלק
- תחנת דלק
- שמורת טבע
- מחצבה/אזור כרייה
- דרך מועצה
- דרך קיימת או מאושרת

שטח	מזיד	מזידים	אזוריים
85.9	3,323		
4.1	168	מקרקעי	
4.9	197	מקרקעי	
0.9	36	תעשייה	
0.2	11	בית עלמין	
0.3	12	בנייה	
1.5	61	נאדיות	
1.2	48	דרכים	
100%	4,056	סה"כ	

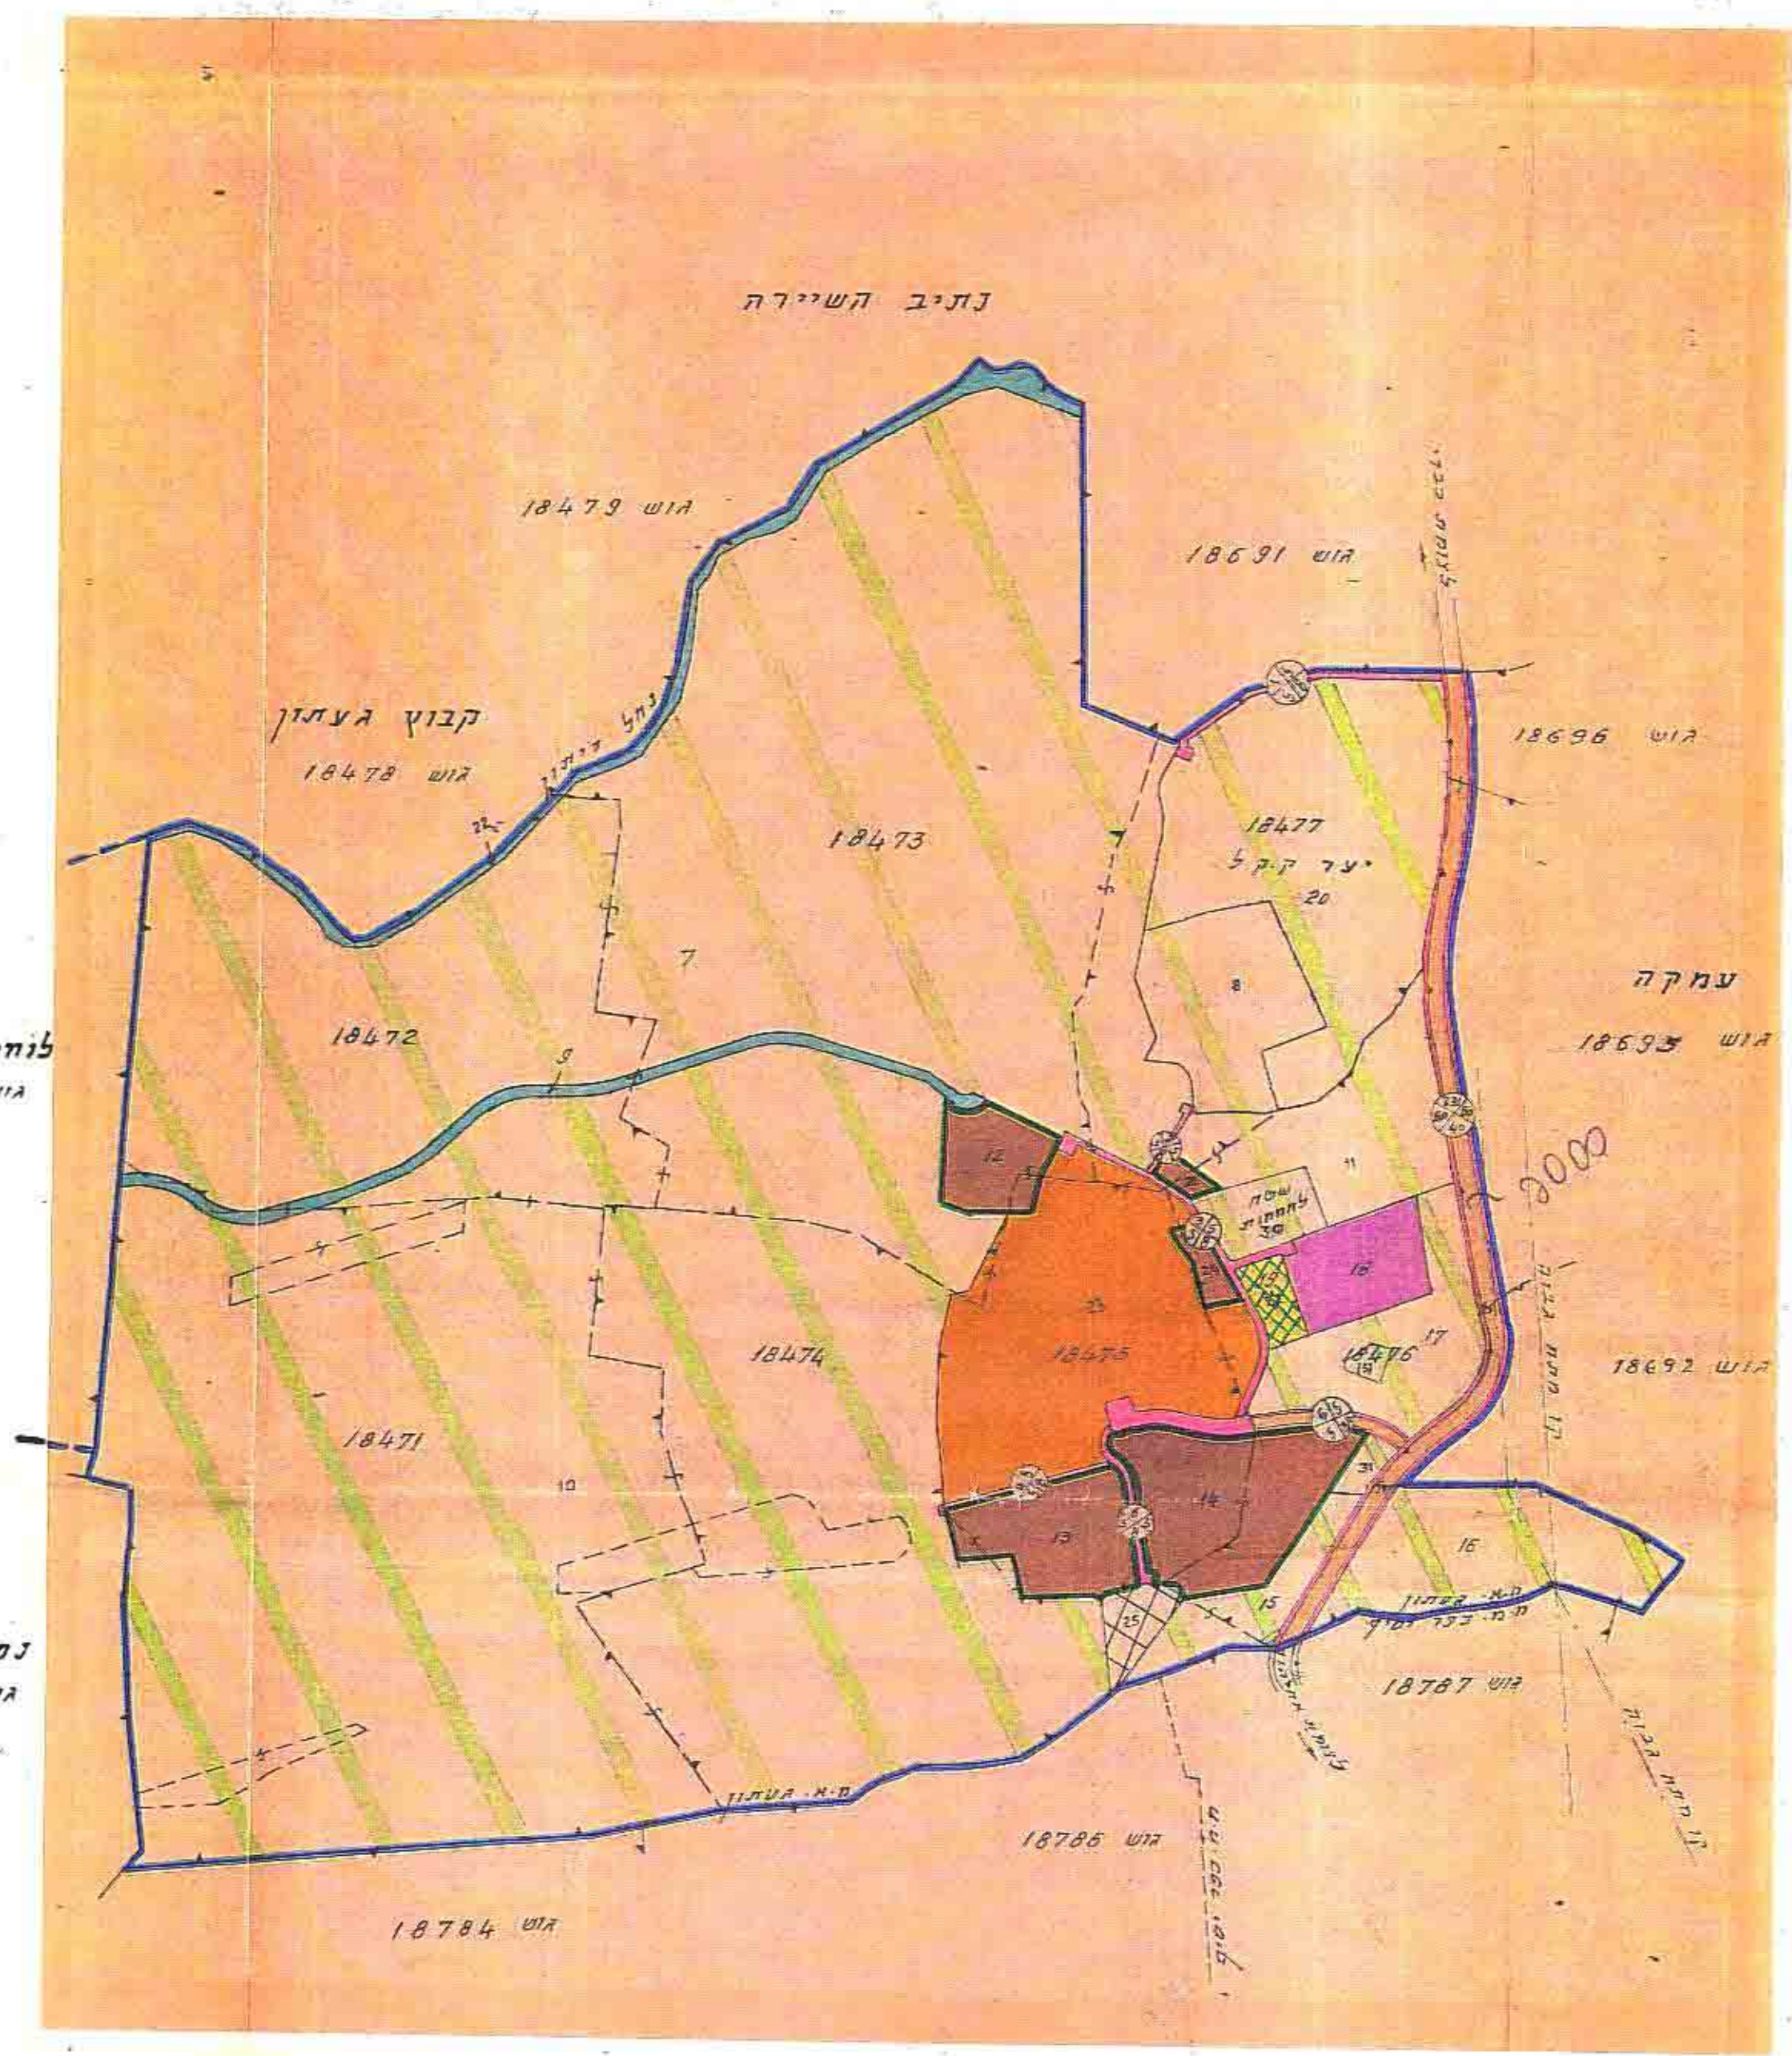

מספר חדר: 10/40
 קו בנין מוניציפלי
 יוצא הדרך

התיבות ואזוריים

סדרד הפנים
 חוק התכנון והבניה חשכ"ח-1965
 מרחב הבנין מקומו
 הכניסה
 הוצעה המחויבת בשיבתה
 מוסד
 התכנית הברית לעיל
 מס' סגל כלי לנגנון

הקמת
 4,056
 28,922
 3,323
 12,100

265
000
264
000
263
000
262
000

182
000
181
000
180
000
179
000
178
000
177
000
176
000
175
000
174
000
173
000
172
000

לוחמי הגיטאות
גוש 18470
ג/4168

נס עמים
גוש 18783