


מרחב תכנון מקומי הגליל המרכזי מעלות

שינוי לרש"צ 2/53/5 4020

מחוז : הצפון
מועצה מקומית : מעלות-תרשיחא
גוש (קטע) : 18429 (חדש)
שטח : 12514.00 מ"ר
מגיש התכנית : מרכז ישיבות בני עקיבא
בעל הקרקע : מנהל מקרקעי ישראל
מחבר התכנית : י. לנדאו, אדריכל


מקרא :

- גבול התכנית
- אזור מגורים א
- אזור מגורים ב
- אזור מגורים ג
- שטח בנייה צבור
- כבישים וחניות
- שטח צבורי פתוח
- שבילים
- שטח למוסד
- גבול תכנית שנוי ת.ב.ע.
- מס' הרחוב
- קו בנין
- רוחב הרחוב
- קו גובה
- חתימת בעלי הקרקע
- חתימת יוזם התכנית
- חתימת עורכי התכנית

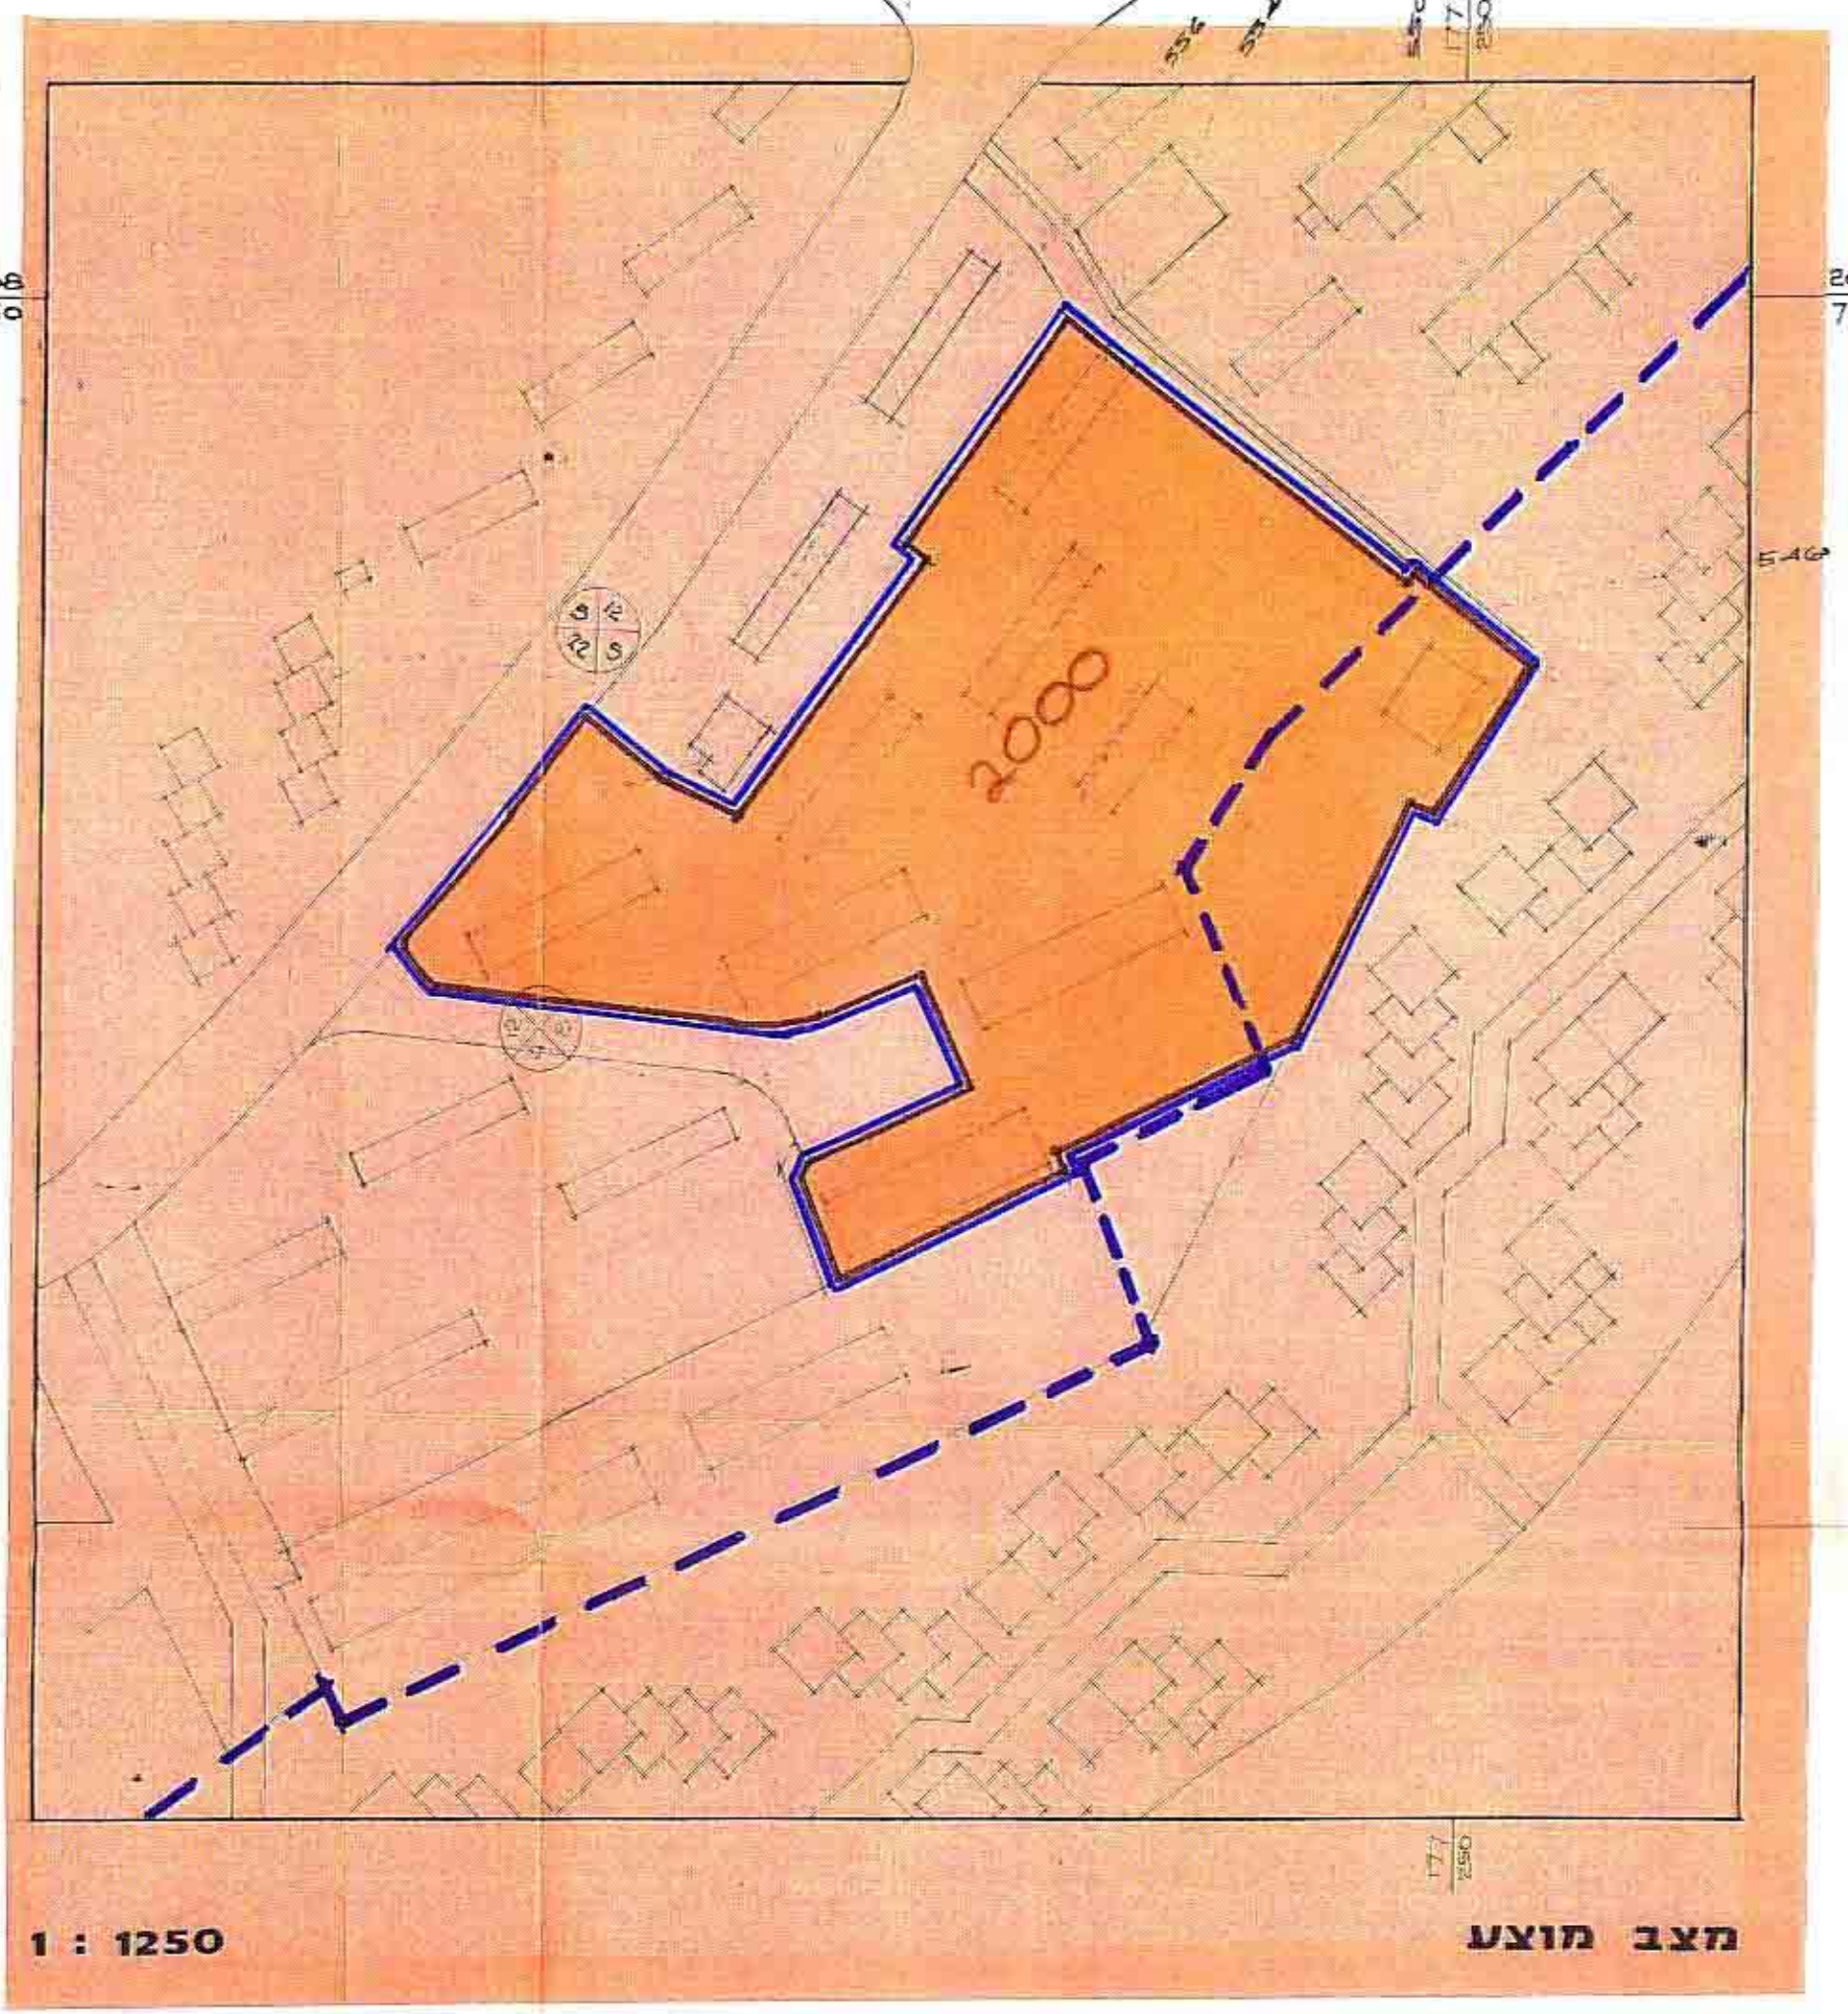

יעוד השטחים	מסב קיים	%	מסב מוצע
אזור מגורים א	2236.00	18	
אזור מגורים ב	1770.00	14	
אזור מגורים ג	4397.00	35	
שטח בג'נל ציפורה	1750.00	14	
כבישים			
שטח ציבורי פתוח ושבילים	2359.00	19	
שטח לקטן מחדש			
שטח למוסד			
סה"כ (ז"ד)	12,514.00	100%	12,514.00

תרשים הסביבה קו"מ 1:10000

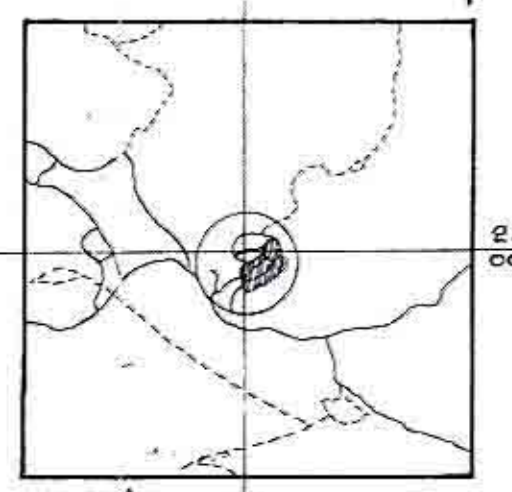

מסדר הפנים
 חוק תכנון והבניה חש"ב-1965
 מחוז 2001251
 מרחב תכנון מקומי מעלות-תרשיחא
 התכנית מס' 2001251
 הועדה והתחיות בשיבתה ה-1184
 מיום 11.11.83 החליטה לתת חוקה לתכנית המקומית לעיל.
 סגן מנהל תכנון ומס' 3061
 מנהל תכנון ומס' 3328
 תמונת מס' 3061
 תמונת מס' 3328

י. לנדאו
 20.11.83