

משרד הנדסה וקונסטרוקציה
חוק התכנון והבניה תשכ"ה-1965

תכנון תכנית מס. 6805
ביום 21.11.89

הנדסה וקונסטרוקציה
חוק התכנון והבניה תשכ"ה-1965

תכנון תכנית מס. 6805
ביום 21.11.89


מרחב תכנון גליל מרכזי תכנית מס. 6805 יעוד שטח למתקן הנדסי-כבול פרטים 1/6 19603

הקרקע הכלולה בתכנית: גוש-19603 חלקה-36/1
בעל הקרקע: מינהל מקרקעי ישראל
שטח התכנית: 870 מ²
מטרת התכנית: שנוי ייעוד החלקה משטח חקלאי לשטח למתקנים הנדסיים (מאגר מים) יוצם התכנית: מועצה מקומית כבול

ערך התכנית: אדריכל גדליהו קופפר-רח האילנות 13, תיפה. טל: 04-380608
ג.מ.צדיק, יוסף דיב-מהנדסים יועצים, רח הנמל 53, תיפה. טל: 04-662350

חתימת בעל הנכס:
חתימת יוצם התכנית:
חתימת עורך התכנית:
תאריך: 12.3.1989


עבדאללה ריאן
מאמר המועצה המקומית
חתימת בעל הנכס
נ. קופפר
חתימת עורך התכנית
G. K.
ENGINEER
HAIFA

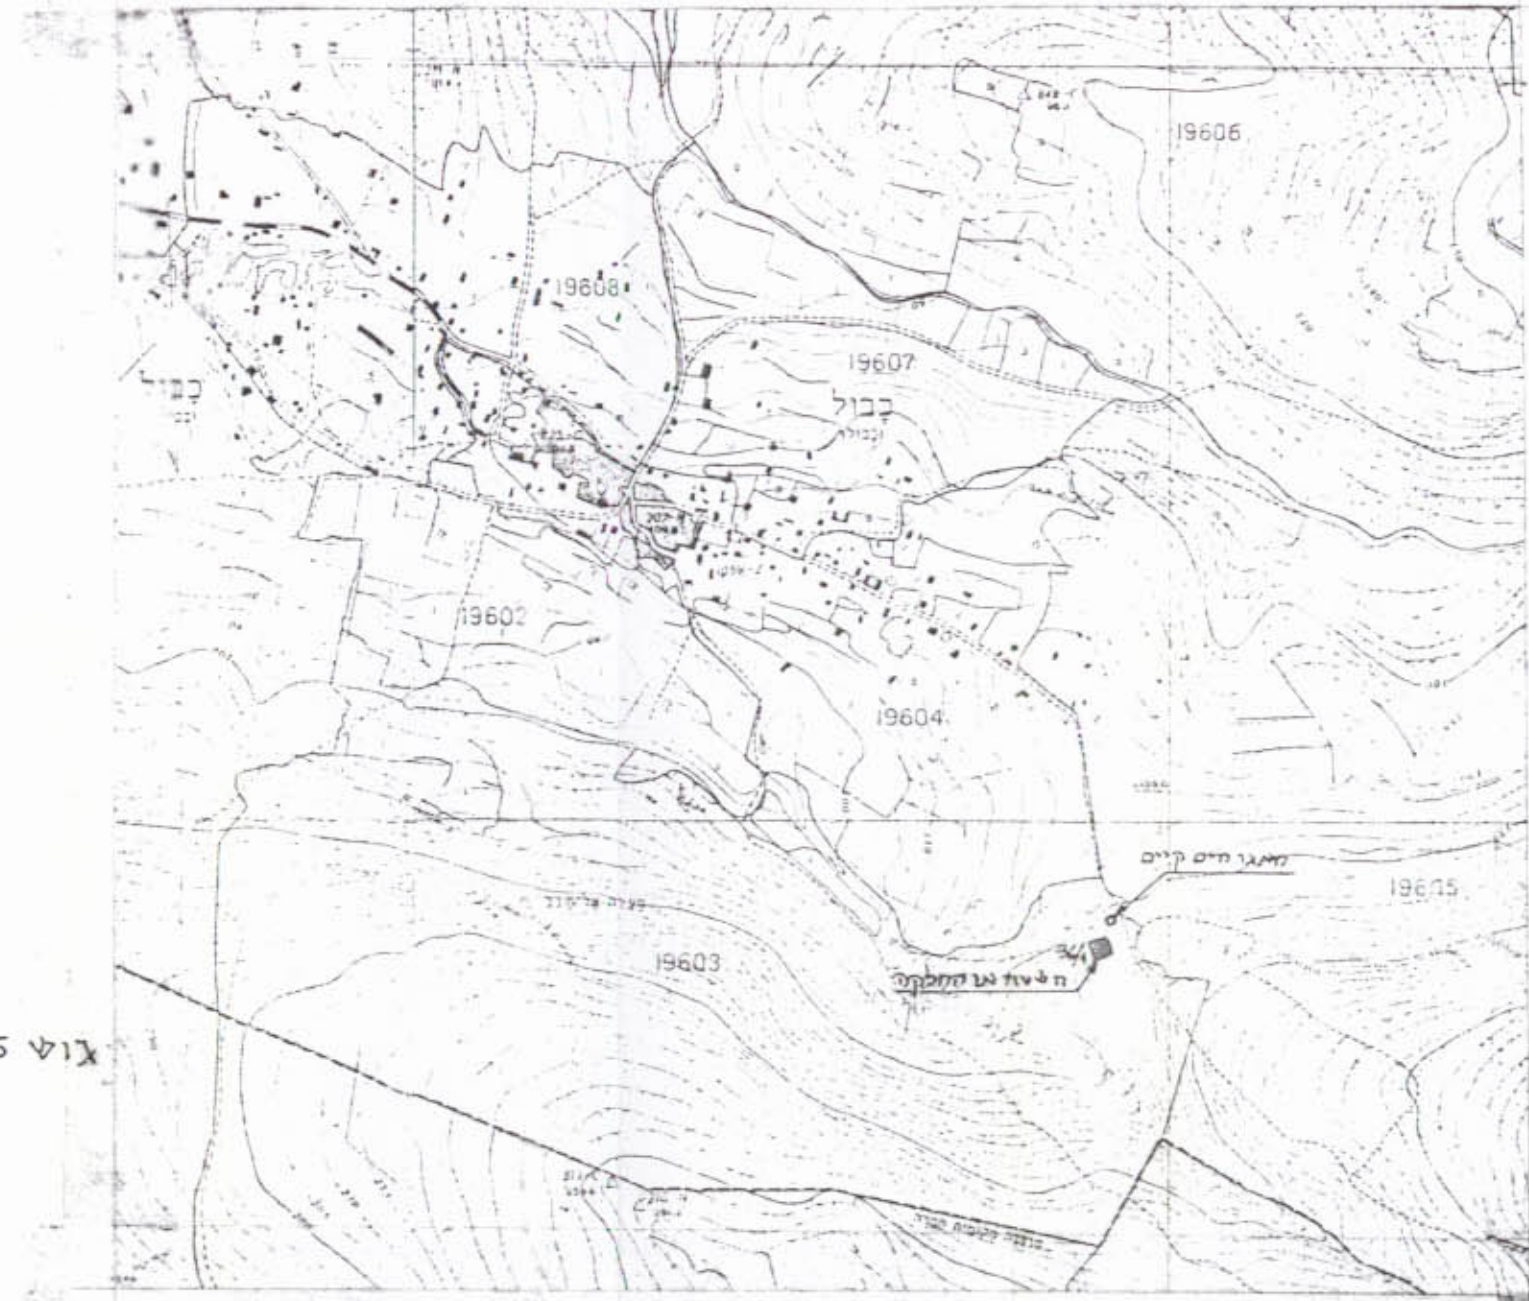

תכנית הסביבה ק.מ. 1:10,000

מקרא:


- גבול התכנית
- גבול הגוש
- גבול החלקה
- דרך קיימת
- הרחבת דרך / אווירון / אווירון
- מזור הקלאמי
- שטח למתקנים הנדסיים
- מסוד הדרך
- קו בכין
- רוחב הדרך

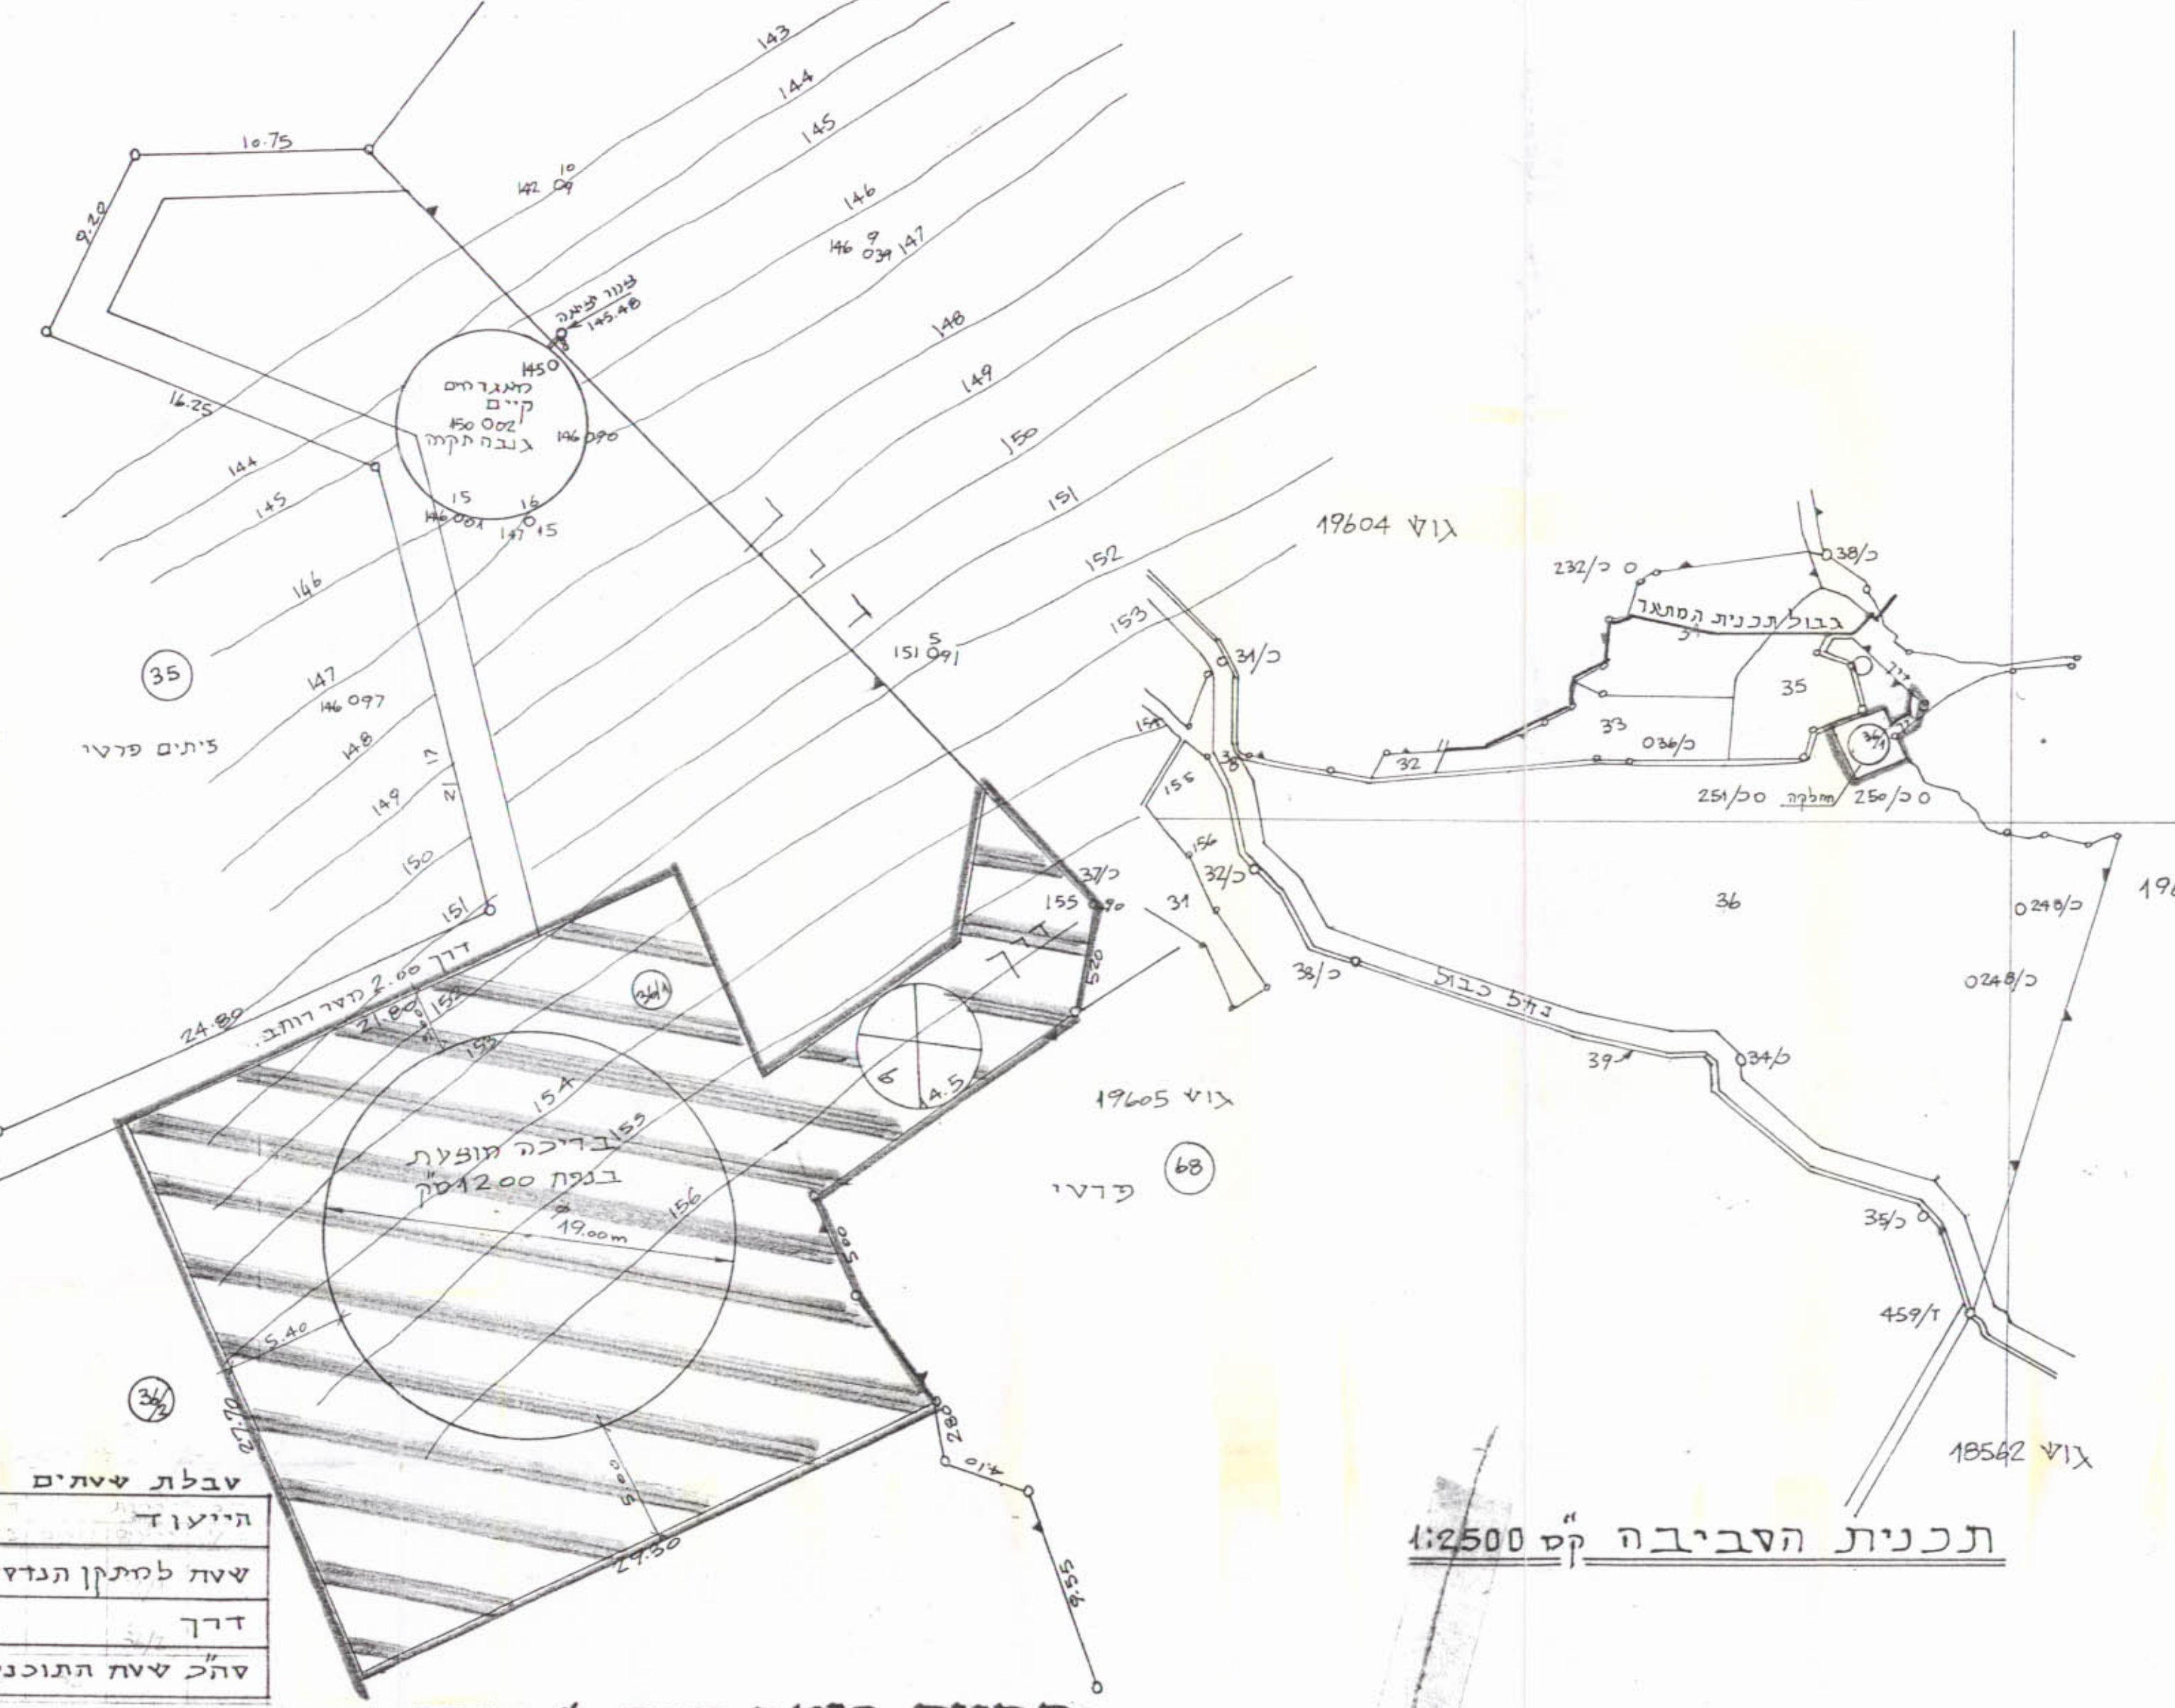

תכנית הסביבה ק"מ 1:2500

תכנית מצב קיים ק"מ 1:250

חזית	שטח	אחוז
87%	756	51
13%	114	7
100%	870	100

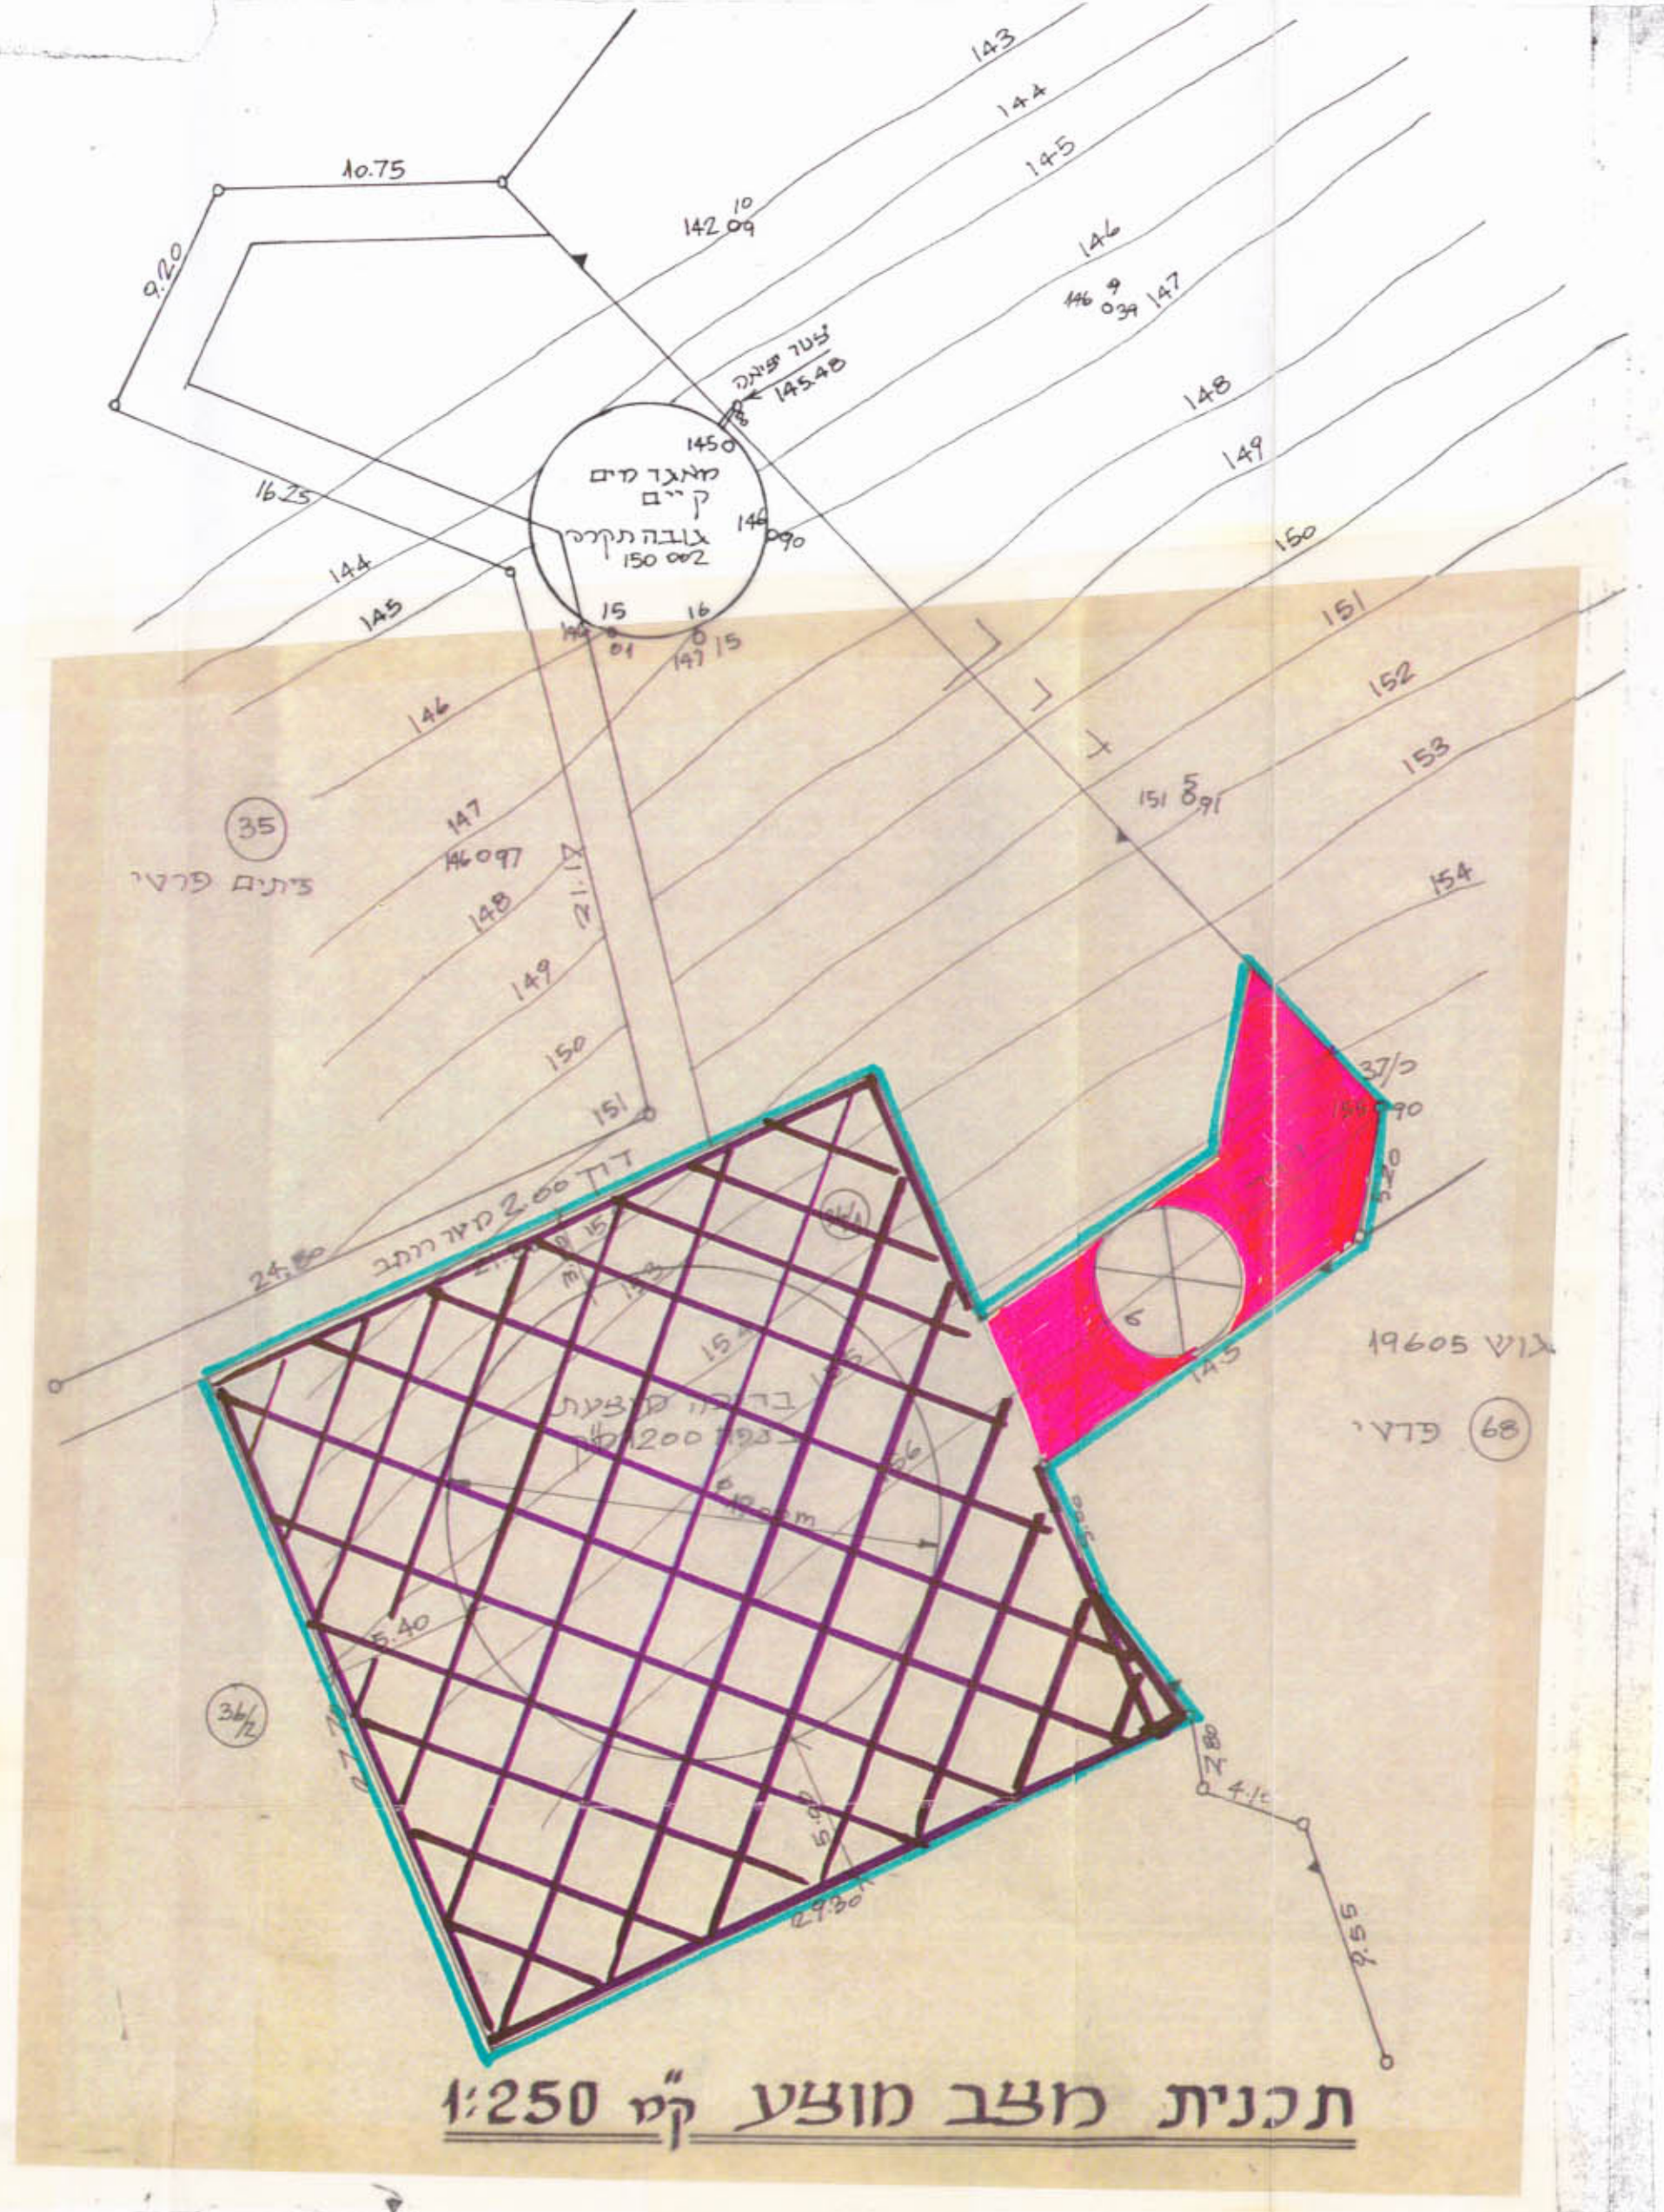

תכנית מצב מוצע ק"מ 1:250