

מסמך 18.8.86

מחוז הצפון

מרחב תכנון מקומי-גליל מרכזי
כפר כאבול

תכנית שינוי מתאר מס' 8231/ז המהווה שינוי לתכנית מתאר מס' 507/ג בהליכי אישור לתוקף מחוז: הצפון.

משרד הפנים מחוז הצפון
חוק התכנון והמבנה תשכ"ה-1965
תש"ל רשמי מס' 8231/ז
מס' 990
מיום 21.1.96
סמל תכנון

נפה: עמ' 8231/ז
מקום: 8231/ז
גוש: 19609

חלקה: 77, 78 חלק.
היוזם: שוקרי מחמוד אשקה
בעל הקרקע: מחמוד חדד יוסף אשקה
המתכנן: מאמון בדראן-מהנדס אזרחי-כאבול.
מטרת התכנית: שינוי יעוד משטח חקלאי לשטח מגורים.

שטח התכנית: 1260 מ"ר

- מקרא:
- אזור מגורים.
 - שטח חקלאי.
 - דרך קיימת
 - דרך מוצעת או הרחבת דרך קיימת.
 - גבול התכנית.
 - גבול תכנית מתאר (קיים).


חוק התכנון והמבנה תשכ"ה 1965
הועדה המקומית לתכנון ובנייה
תכנית המרכזי
תכנית מס' 8231/ז
מיום 21.1.96
החליטה

חתימת היוזם
חתימת בעל הקרקע
חתימת המתכנן
מאמון בדראן


1965
הועדה המקומית לתכנון ובנייה
תכנית המרכזי
תכנית מס' 8231/ז
מיום 21.1.96
החליטה

מחמוד עואד
מהנדס המועצה-כאבול
23/1/96


נאודע-נחול ומידע מקרקעין ונכסים בע"מ
אימות אישור
אושרה לתוקף ע"י ועדה
שם
חתימה

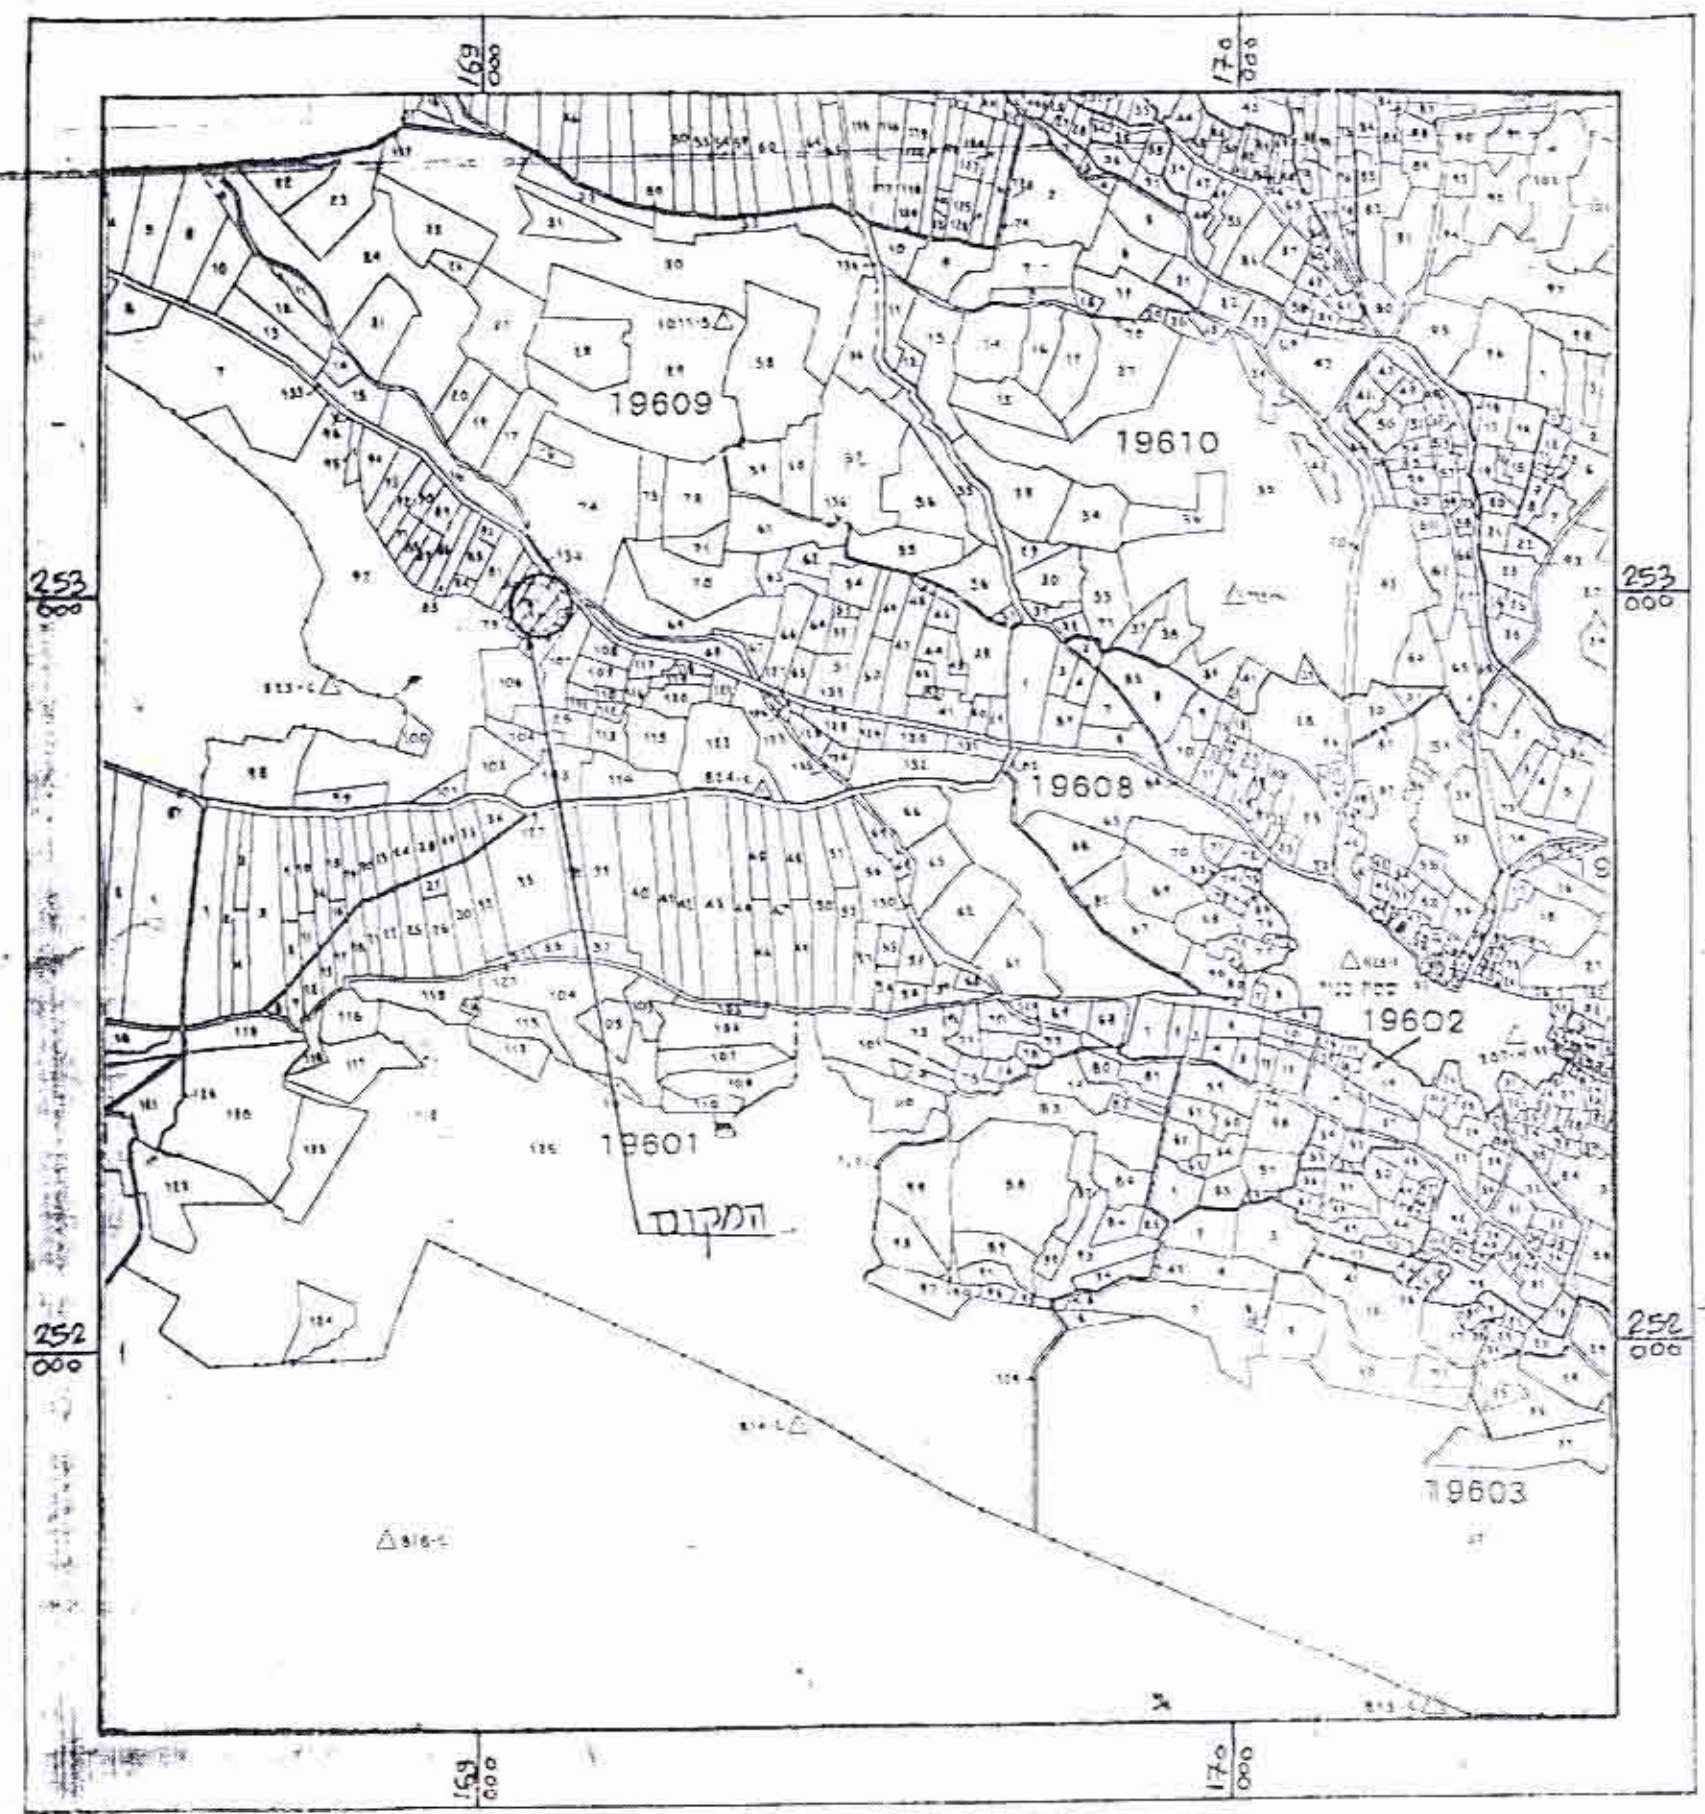

תרשים הסביבה קנ"מ 1:10000

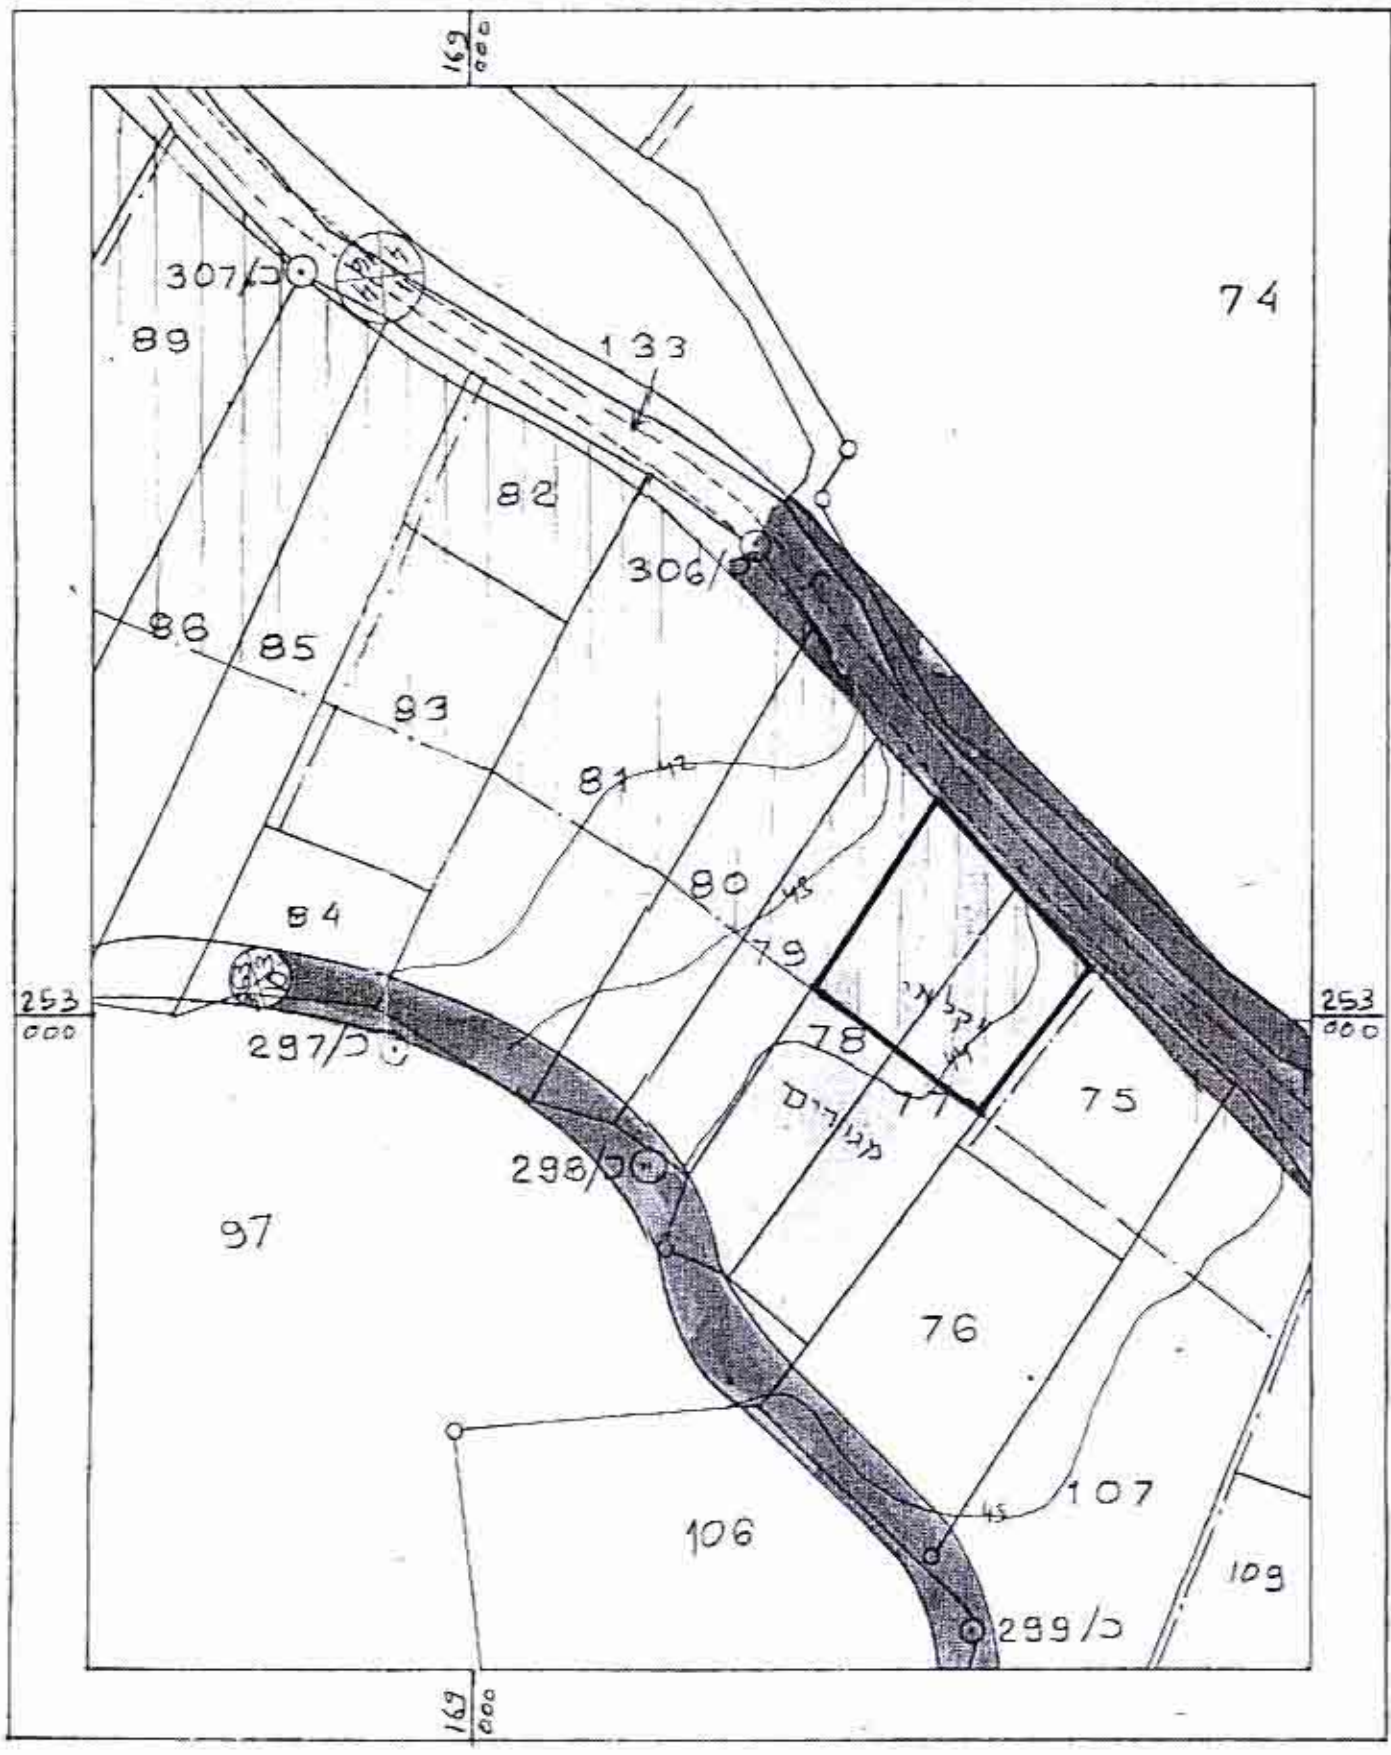

תרשים החלקות [מצב קיים] קנ"מ 1:1250

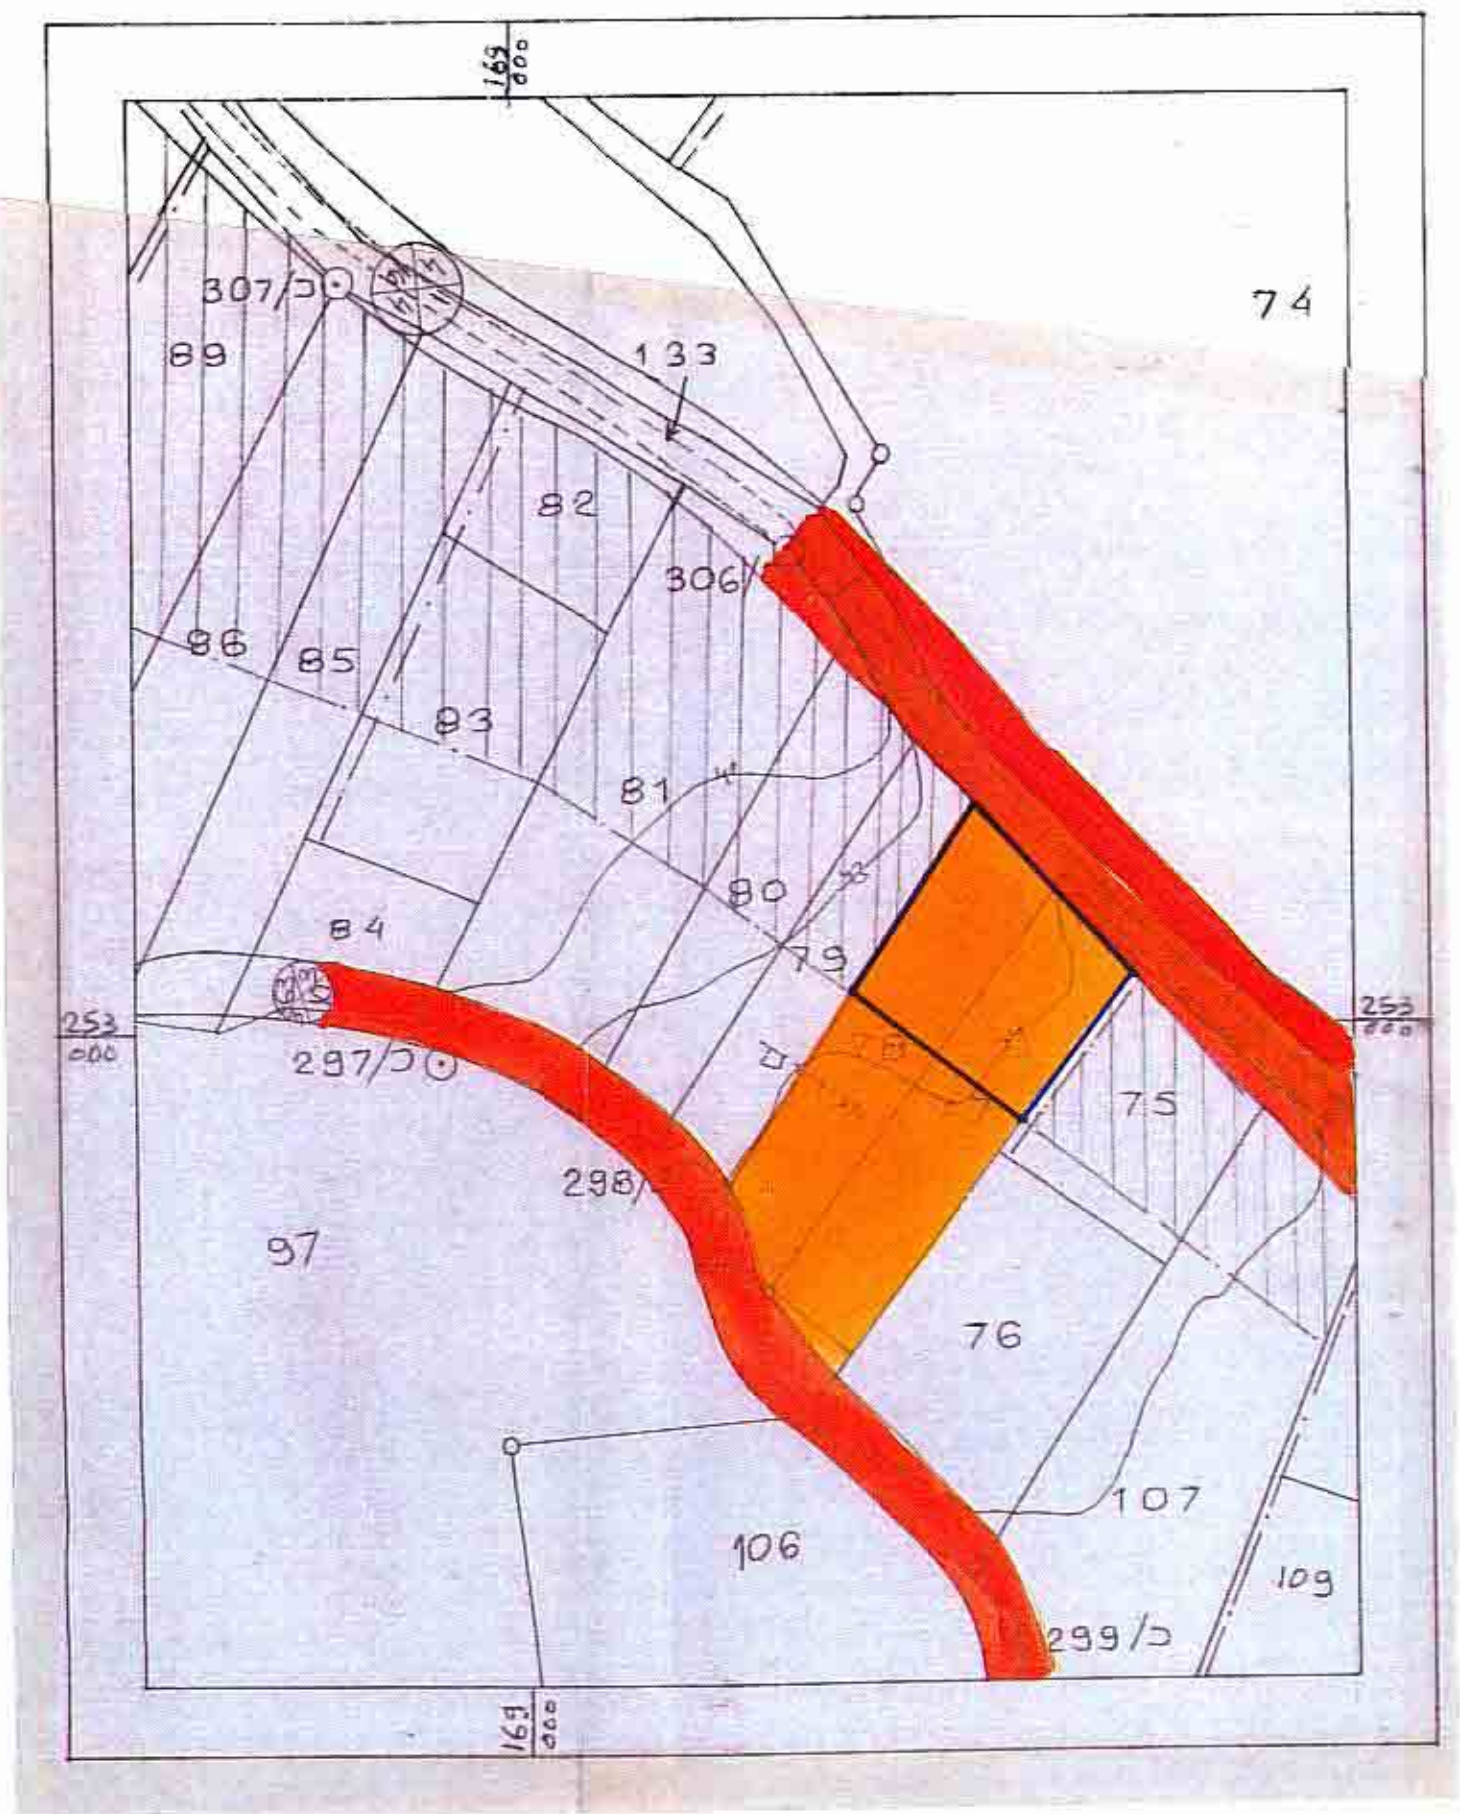

תרשים החלקות [מצב מוצע] קנ"מ 1:1250