

חוק התכנון והבניה תשכ"ה-1965
מרחב תכנון מקומי
תכנית מס' 1624
הועדה המחוזית בשיבת ח' 76
מיום 13.5.77 החליטה לתת תוקן
לתכנית המקומית לעיל.
טנ מנהל תכנון יושב ראש הוועדה

מרחב תכנון ובניה

"אש" תכנית מס' 1624
הועדה המחוזית בשיבת ח' 76
מיום 13.5.77 החליטה לתת תוקן
לתכנית המקומית לעיל.
טנ מנהל תכנון יושב ראש הוועדה

קבוצת אפק ק.ח. 1:1000

תכנית מכורטת מס. 1624

תכנית מס' 1624
הועדה המחוזית בשיבת ח' 76
מיום 13.5.77 החליטה לתת תוקן
לתכנית המקומית לעיל.
טנ מנהל תכנון יושב ראש הוועדה

גפה : עכו

מקום : קבוצת אפק

גוש : חלק ז - 10243, 10244, 10253, 10499

שטח : 4 400

יוזם התכנית : קבוצת אפק והועדה המקומית לתכנון ובניה "אש"ל

בעל הקרקע : ישראל

תאריך : 1.72

חוק התכנון והבניה תשכ"ה-1965
מרחב תכנון מקומי
תכנית מס' 1624
הועדה המחוזית בשיבת ח' 76
מיום 13.5.77 החליטה לתת תוקן
לתכנית המקומית לעיל.
טנ מנהל תכנון יושב ראש הוועדה

מקרא

גבול התכנית

גבול גוש

גבול חלקה, מס' חלקה 2

דרך קיימת

דרך מתוכננת

אזור מגורים

אזור לבנין צבור

אזור לבנין משק

אזור מלאכה ותעשייה

שטח ציבורי פתוח

אזור ספורט

בנין קיים

בנין מתוכנן

מגרש חניה

קו תעלה

קו ביוב


שביל

מספר הדרך

קווי בנין

רובע חדרון

שטח חקלאי

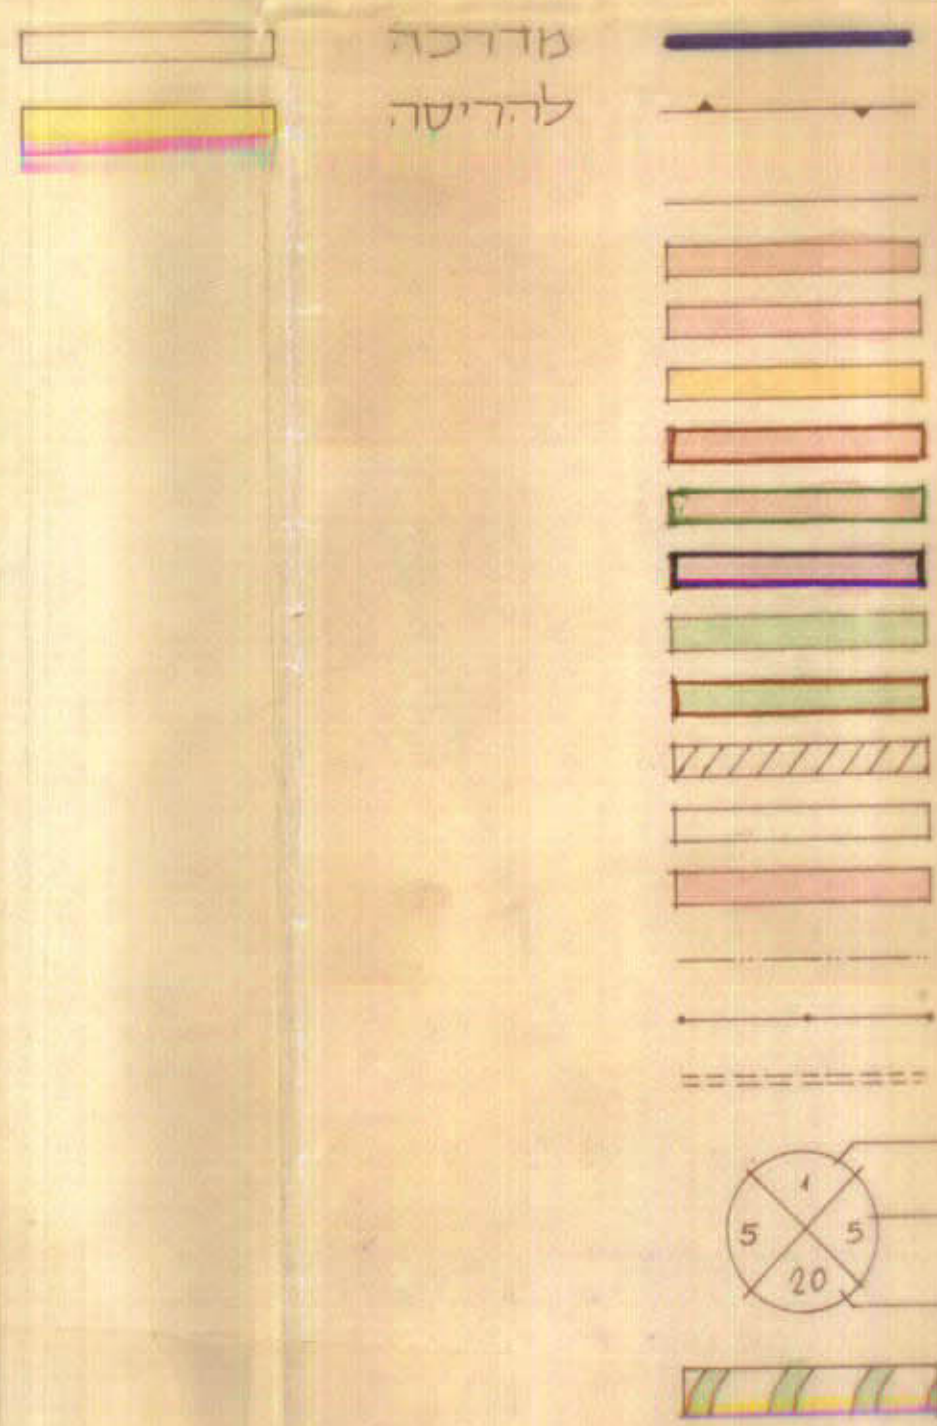

טבלת שטחים

בית מגורים	153.0	דונם	40.0%
מבני משק	87.0		22.0
" תעשייה ומלאכה	22.5		5.4
" ציבור	30.0		7.5
אזור ספורט	10.0		2.5
שטח ציבורי פתוח	7.5		1.8
" חקלאי	54.0		13.3
דרכים וחניה	30.0		7.5
סה"כ	400.0		100.0

גוש 10244

מס' 1 בית הרופא	99 מכבסה
2-38 בית מגורים	100 מחסן בגדים
59 כותה כוללת	101 מתפרה מסחרית
60 מקלחות	
61 כותה כוללת	200 בית חרושית "מגו"
62 פועטון	201-2 מחסנים
63 פועטון	203 סככת טרקטורים
64 גן ילדים	204 בית קרור
65 פועטון	205 גנריה
66 גן ילדים	206 מסגריה
67 כותה כוללת	207 מוסך
68 כותה כוללת	208 תחנת דלק
69 כותה כוללת	209 מחסן
70 כותה כוללת	210 בור תלמיץ
71 כותה כוללת	211-14 דפנות
72-76 שירות נער	215 דיר עולים
77 שירותים	216-17 מתבנים
78 מכון מים חמים	218 מחסן תבואות
79 באר מרכזית חשמל	219 משפחת לול
80 מרכזת	220-26 לולים
81 תדר אונקל ומטבח	227 דיר צאן
82 מזכירות	228 מונבן
83 מכון חשמל מרכזי	229 מחסן אקסטלציה
84-98 בתי מגורים	

חוק התכנון והבניה תשכ"ה-1965
הועדה המקומית לתכנון ובניה - אש"ל
תכנית מס' 1624
הועדה המחוזית בשיבת ח' 76
מיום 13.5.77 החליטה לתת תוקן
לתכנית המקומית לעיל.
טנ מנהל תכנון יושב ראש הוועדה

חוק התכנון והבניה תשכ"ה-1965
הועדה המקומית לתכנון ובניה - אש"ל
תכנית מס' 1624
הועדה המחוזית בשיבת ח' 76
מיום 13.5.77 החליטה לתת תוקן
לתכנית המקומית לעיל.
טנ מנהל תכנון יושב ראש הוועדה