

מס' 1.85 - 19/1/61

מחוז הצפון  
 מרחב תכנון מקומי הגליל המרכזי  
 תכנית מס' 3867/8  
 המהווה שינוי לתכנית מתאר מס' 1346

שטח התכנית: 46,700 ק"מ.  
 ק"מ. 1:1250  
 פסוטה

נפה : עכו  
 מקום : פסוטה  
 גושים : 19642  
 חלקות : 49,42-46,39  
 חלק : 51-53  
 54, 50, 48, 47, 31


19690	19643	19691	19695
12	24	23	
25.1	36	1	

בעל הקרקע : מינהל מקרקעי ישראל  
 יוזם התכנית : מינהל מקרקעי ישראל  
 עורך התכנית : מינהל מקרקעי ישראל


**מקרה**

	גבול תכנית	
	גבול גוש	
	גבול חלקה ומספרה	
	אזור מגורים	
	שטח למבני ציבור	
	דרך להולכי רגל	
	דרך קיימת	
	דרך לבטול	
	דרך מוצעת	
	מס הדרך	
	מרווח בניה	
	רוחב הדרך	
	קו חשמל	
	שטח ציבורי פתוח	
	תאור השטח	
%	שטח	
68.2%	1,800	אזור מגורים
04%	0,200	שטח ציבורי פתוח
26.7%	12,500	דרך ודרך להולכי רגל
4.7%	2,200	שטח למבני ציבור
100%	46,700	סה"כ

התכנון והבניה תש"ב 106  
 תוצרת החקיקות לתכנון ובניה הגליל המרכזי  
 מס' 79/79  
 תעודת המקומית בשיבתה מס' 1480  
 החליטה להסתייג  
 על התקנת חוק ה. ה. 80

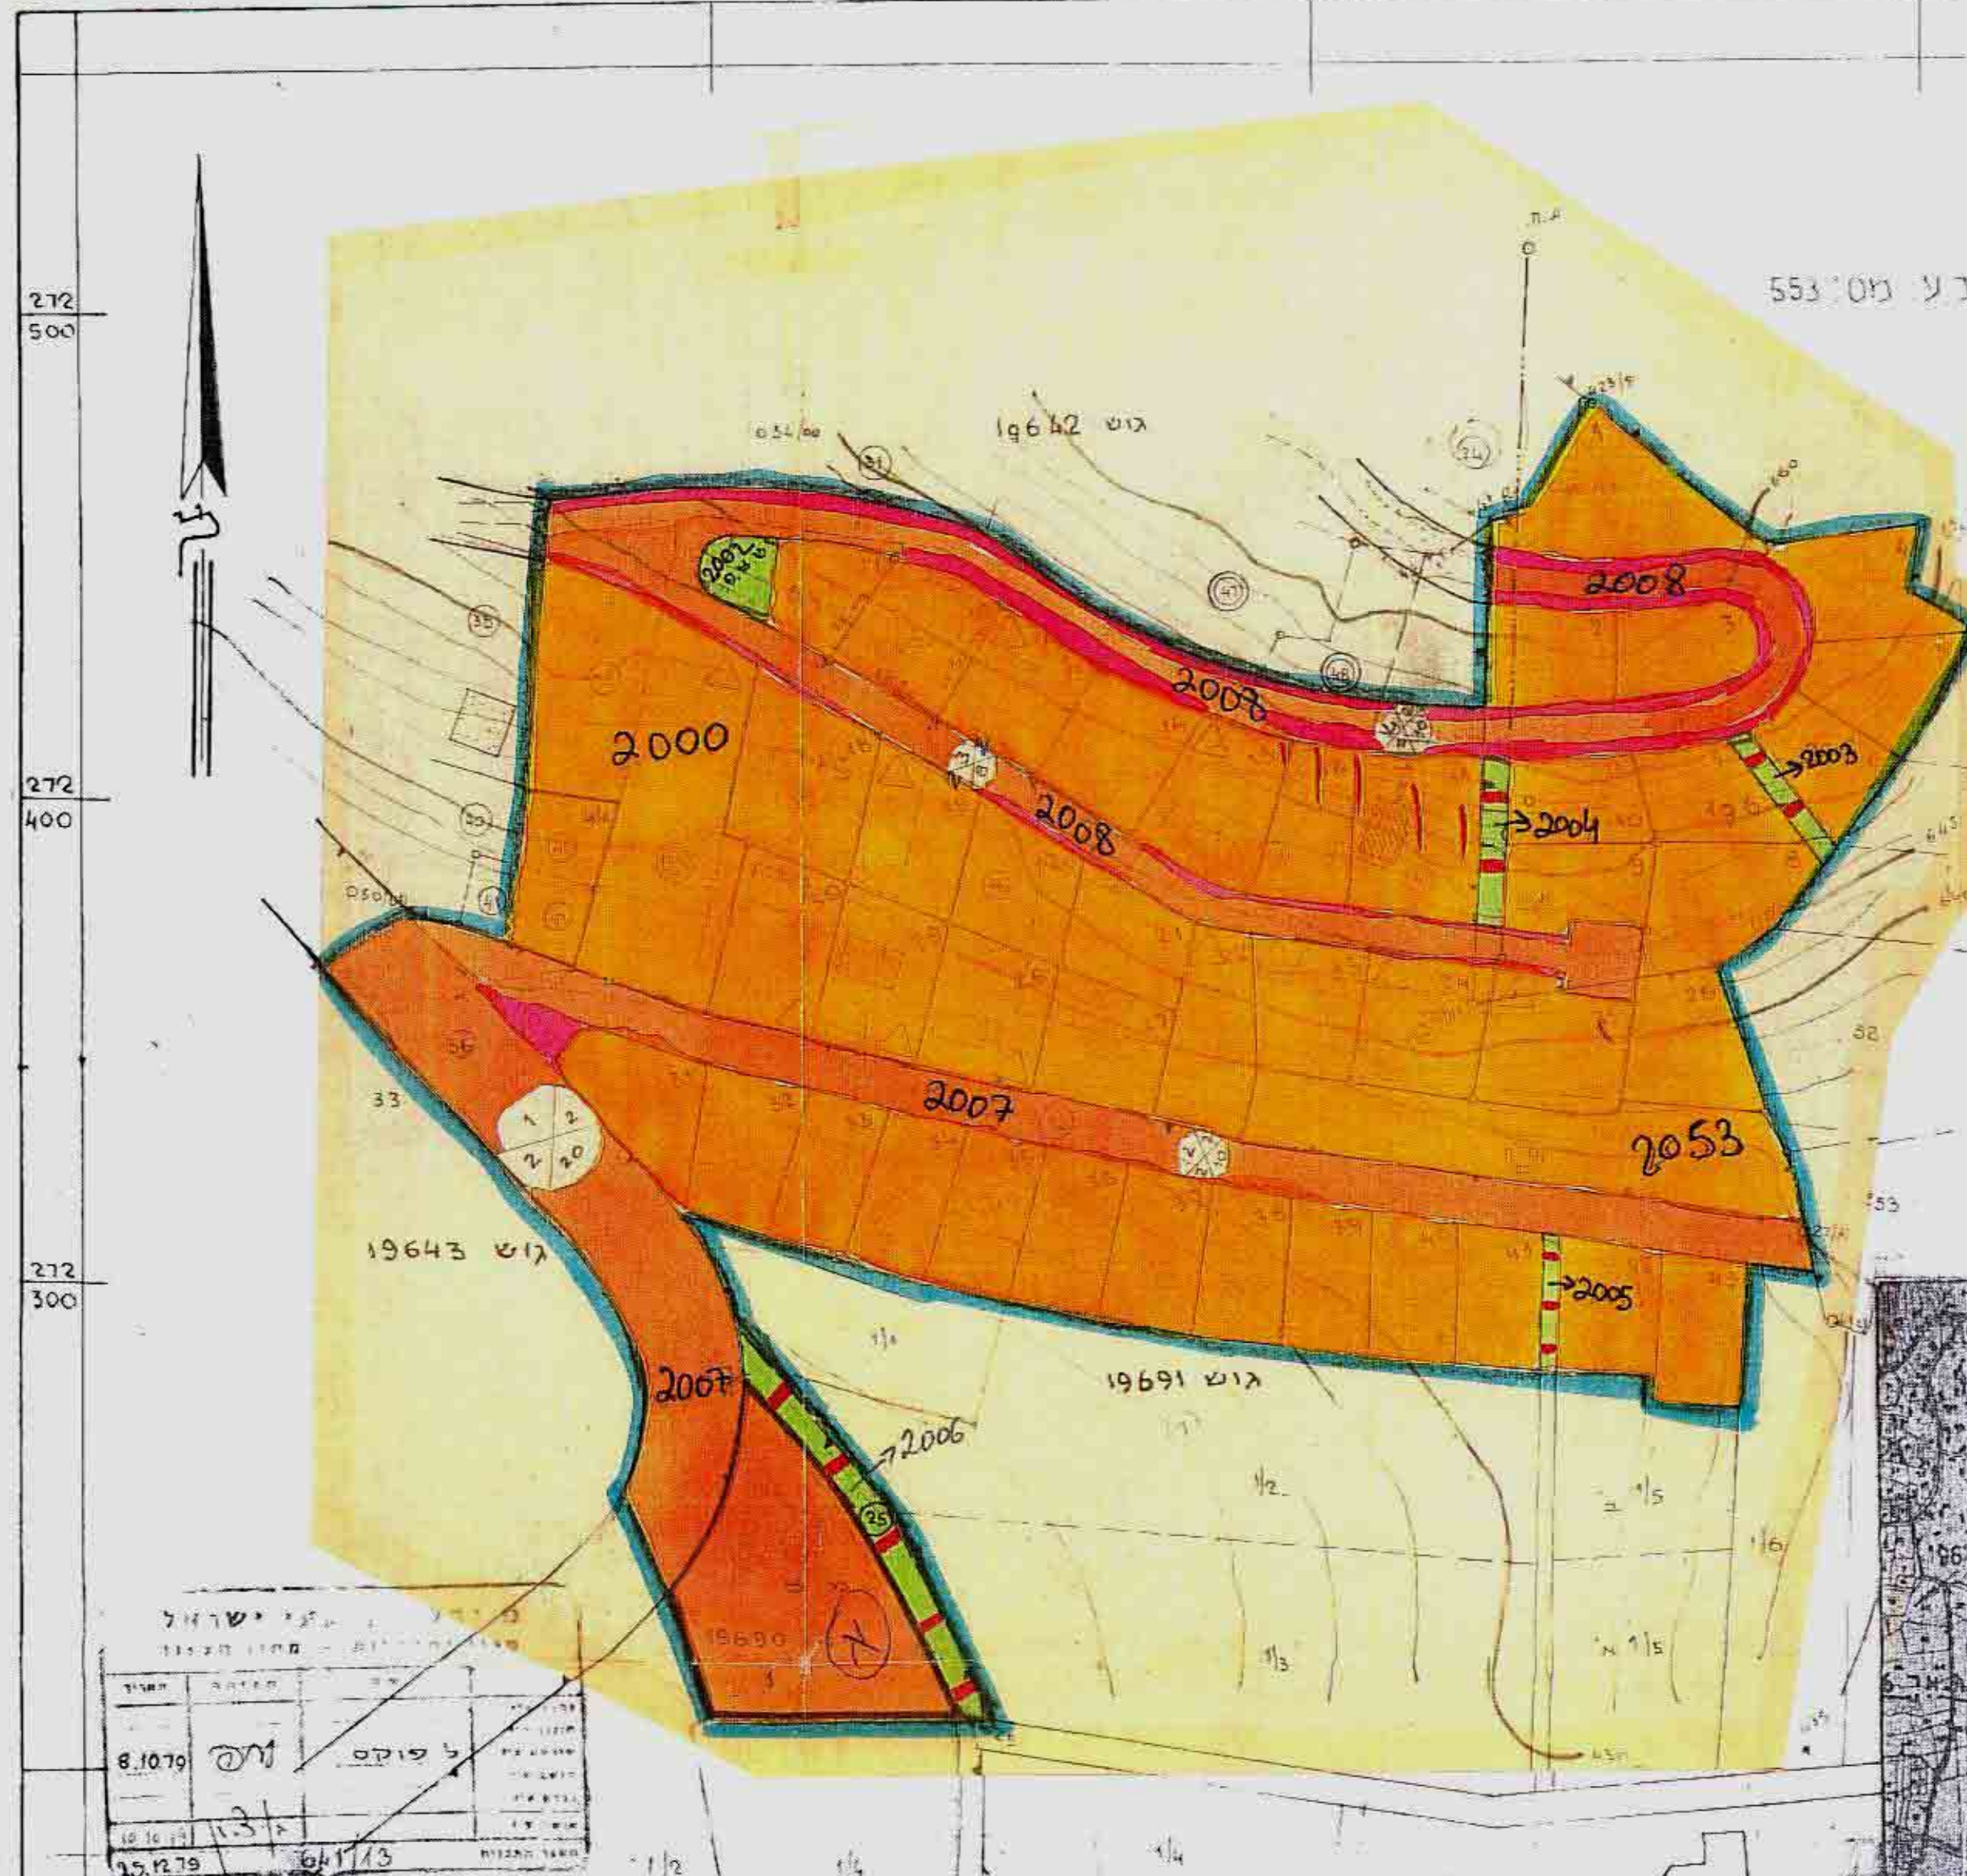

מס' 8,1079	מס' 64113
10 10 10	10 10 10

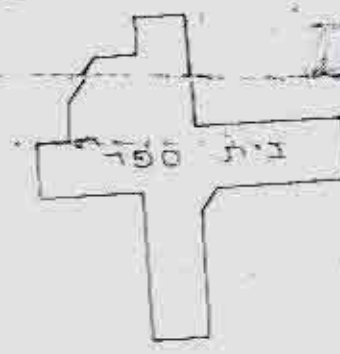

ס' שידור הפרטים  
 חוק התכנון והבניה תשנ"ה-1965  
 מס' 1923  
 מרחב תכנון מקומי  
 תכנית מס' 3867/8  
 תעודת המקומית בשיבתה מס' 511/85  
 מיום החליטה לתמוך חוק לתכנית המסדרת לעיל,  
 מס' 111  
 יוסב דאם העיר

תכנית מס' 3867/8  
 מס' 2070

הערות  
 החלוקה בחלק הדרומי ממוסדת על מפה של ק"מ 1:250