

4681

מחוז תכנון מקומי - הגליל המרכזי

תכנית מפורטת מס' 2983

שנוי לתכנית מתאר מקומית מס' 958 - מעיליא

קנה מדה 1:1250

יוזם התכנית : חנא, מהנא, יעקב ובזיל אבו-עוקסה - מעיליא
 בעל הקרקע : מינהל מקרקעי ישראל ובעלים פרטיים
 עורך התכנית : ארכיטקט אילי נחלה - נצרת רא' קזנונגו 4
 שטח התכנית : 15,670 מ"ר

תכנית מס' 2983 גורמת לשמן גובה מוקדן
 מסרטיים גבי 2564 מיום 13.9.79 עמ' 2/19

חתימת יוזם התכנית


חתימת עורך התכנית

אזור נזקת - אדוויכל
 נצרת - דה סונכה - טל. 02799 הסנים
 חוק התכנון והבניה תשכ"ה-1965
 מחוז 2983
 מרחב הכנון מקומי 2983
 תכנית 2983 מס' 2983
 הועדה המחוזית בשיבתה ה 2/19
 מיום 13.9.79 החליטה להפיק
 התכנית הנזכרת לעיל
 סגן מנהל כללי לתכנון ושכ"מ


תאריך : 24.11.76

מנדרד הפנים
 חוק התכנון והבניה תשכ"ה-1965
 מחוז 2983
 מרחב הכנון מקומי 2983
 תכנית 2983 מס' 2983
 הועדה המחוזית בשיבתה ה 2/19
 מיום 13.9.79 החליטה לתת חוק
 לתכנית הנזכרת לעיל
 סגן מנהל כללי לתכנון ושכ"מ

תכנית מס' 2983
 גורמת לשמן גובה מוקדן
 מסרטיים גבי 2564 מיום 13.9.79 עמ' 2/19

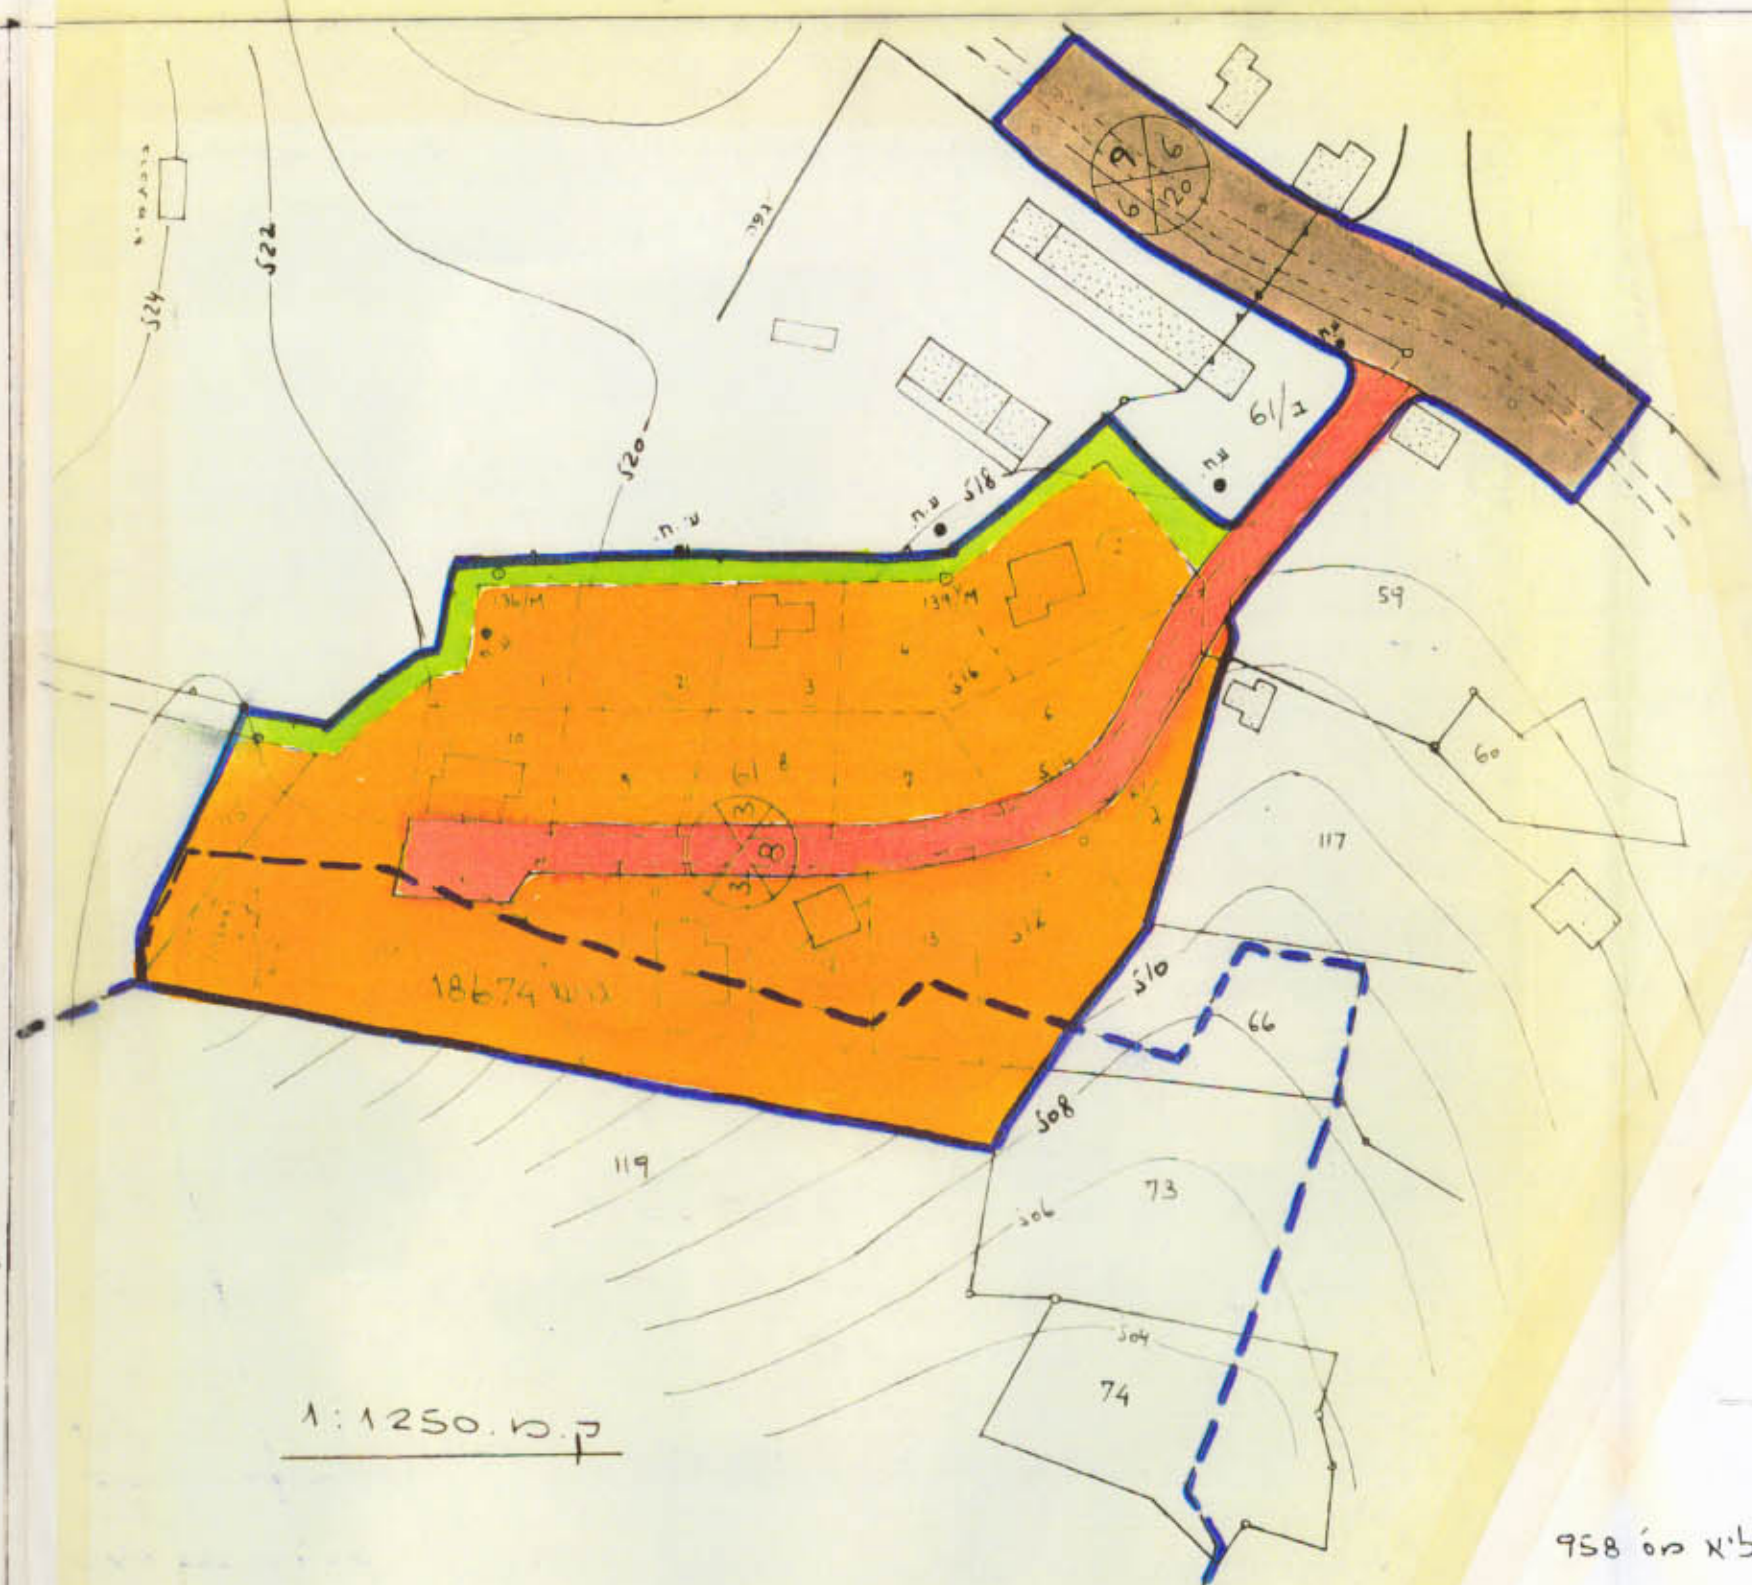

ק.מ. 1:1250

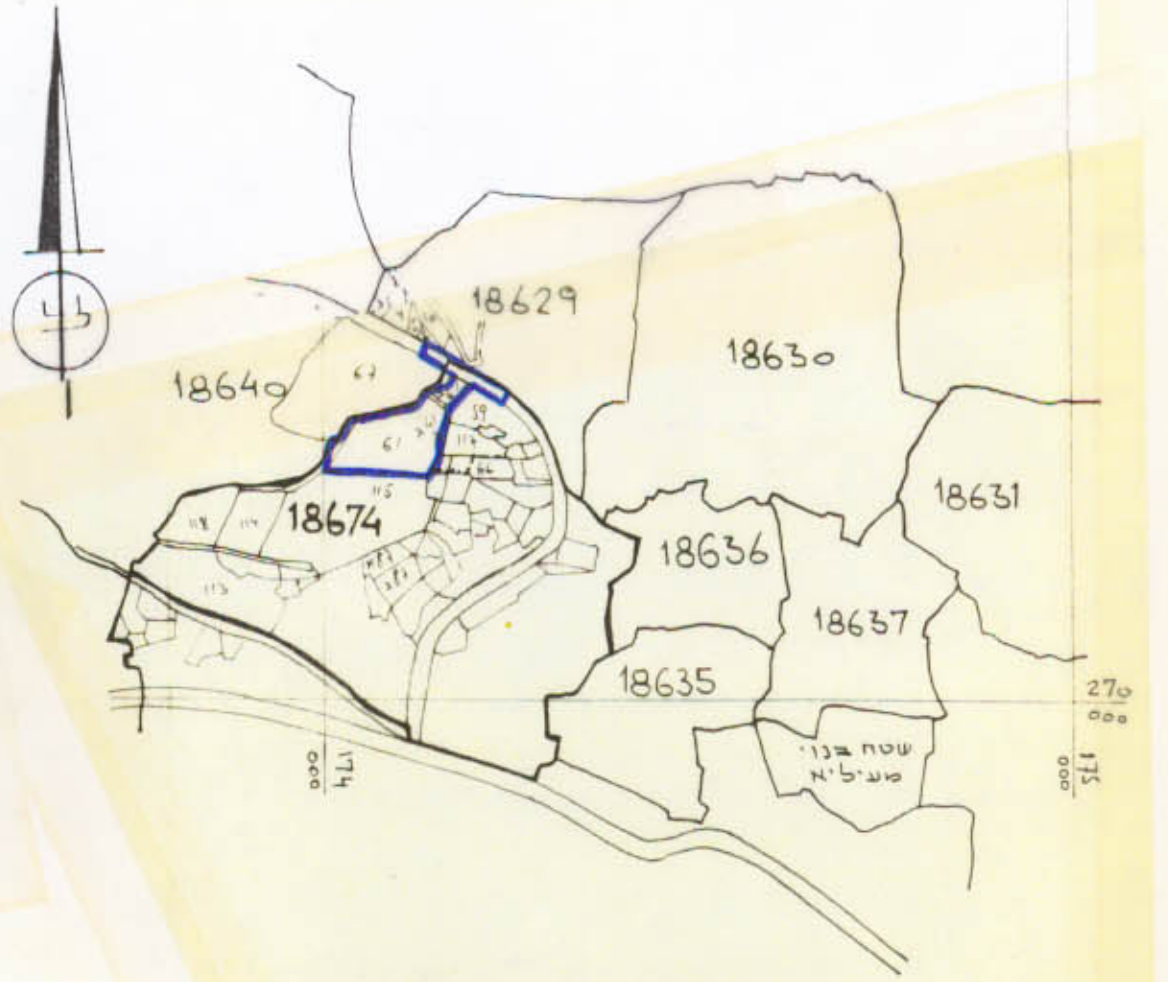

תרשים הסביבה
 ק.מ. 1:10,000

- גבול התכנית
- גבול תכנית מתאר מעיליא מס' 958
- אזור מגורים א'
- דרך קיימת
- דרך מוצעת
- שביל להולכי רגל
- מספר הדרך
- מרווחים קדמיים מינימליים
- רוחב הדרך

