


מחוז הצפון  
מרחב תכנון מקומי גליל מרכזי  
תכנית מפורטת מס' 1666  
אתר למחצבה גושים 19644, 19678, פסוטה

קנה מדה: 1:1250

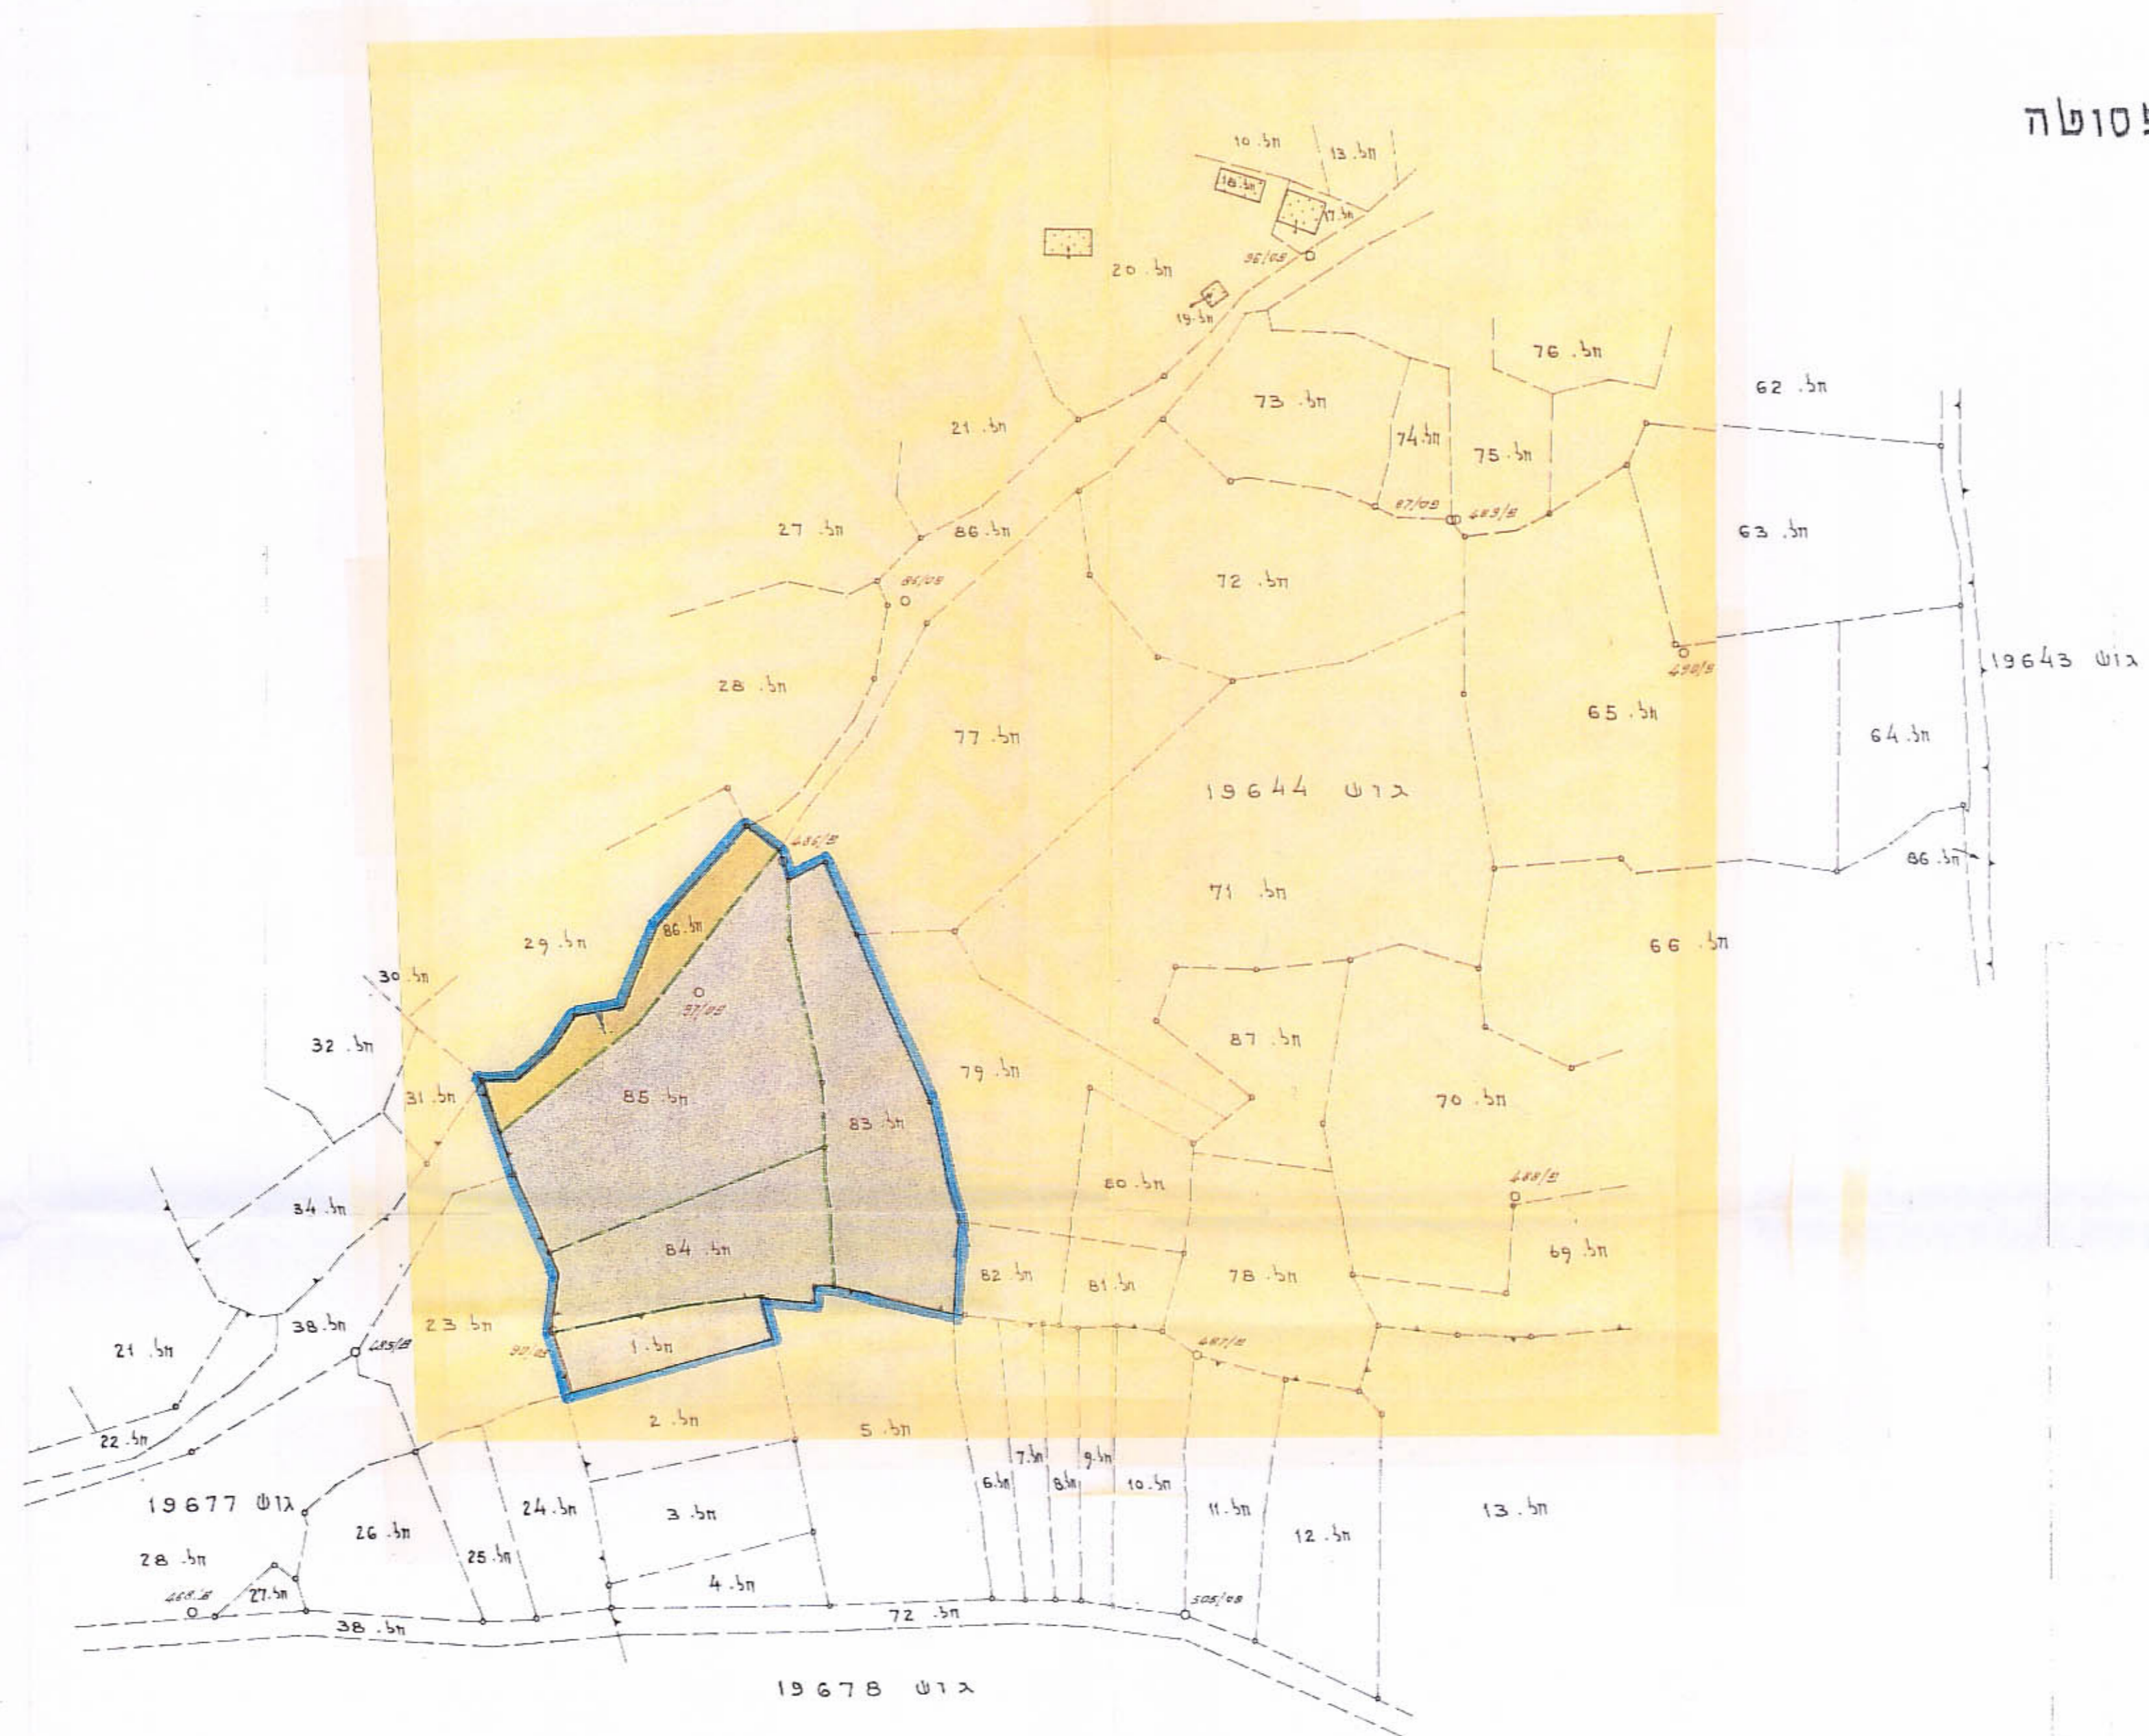

הגות מס' 1666 מורכבת למתן תיקי בולטים  
לרשומים מס' 2055 בתום 24.10.72 עמ' 227


משרד המוים  
תקן תכנון והבניה השב 1955  
מרחב תכנון מקומי  
מרחב רבנון סוקומי  
תכנית מס' 1666  
התקנה והסדרת כישבתת ה-2  
15.4.72  
התלפסה לחת חותן

משרד המוים  
תקן תכנון והבניה השב 1955  
מרחב תכנון מקומי  
מרחב רבנון סוקומי  
תכנית מס' 1666  
התקנה והסדרת כישבתת ה-3.6  
15.4.72  
התלפסה לחת חותן

שטח התכנית: 9500 ח' / בקירוב

מקרא

	גבול התכנית
	אתר למחצבה
	גבול חלקה רשומה
	גבול גוש
	דרך מאושרת

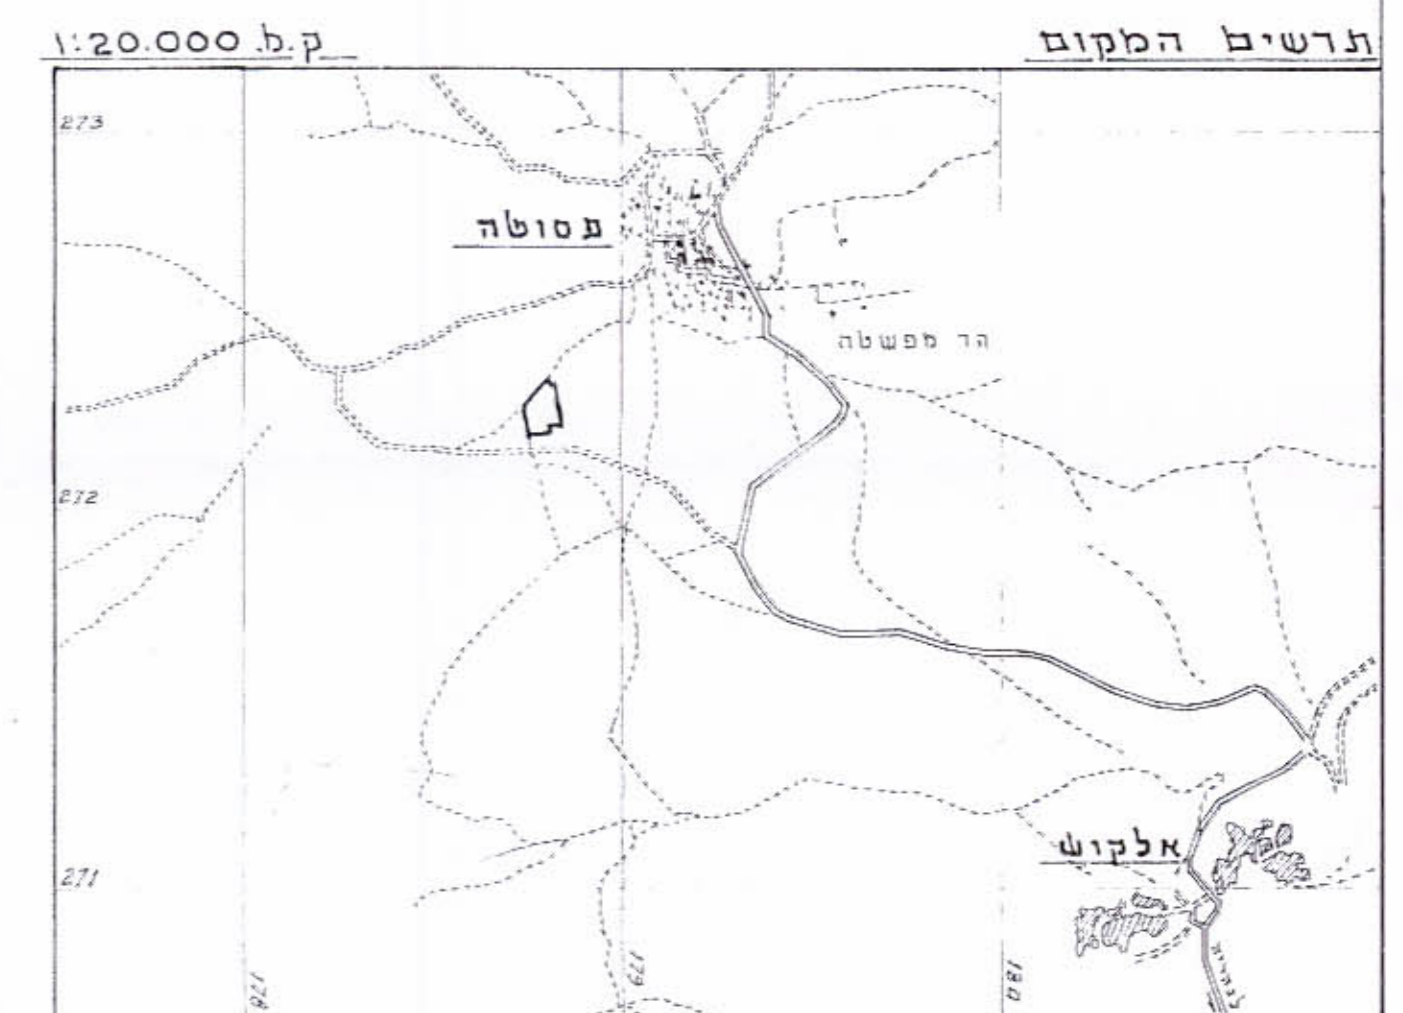

לודד סוסבך:

184-92

לשיר טכני  
ס. יפולסקי  
צ. בר-אדון  
מנהל אדריכלות, לודד סוסבך  
הדפסה

היוזמים:

חברת אבן חזית יב"ם  
ח. עשית אבן חזית יב"ם

בעל הקרקע:

מינהל מקרקעי ישראל

תופעה, 1972 אפריל