

005
4684

העדה המקומית להכנון ולבניה
ימנעלה כפרתיים
1.0.04.1994

מחוז הצפון

מרחב תכנון מקומי מעלה נפתלי

תכנית מס': 8097/ג

מעיליא

אזור נופש שפורט ושרותי דרך

ק.מ.: 1:250

בעל הקרקע : מורני נאיפה - פראן פאיזה ומגיש התכנית
יוזם התכנית : מורני נאיפה פראן פינה


עורך התכנית : משרד לתכנון ומיפוי בהנהלת אמיל כהן-אילי נחלה אדריכל מתכנן ערים נצרת עלית
שטח התכנית : 8.7

חלוקת השטחים


שטח נז'	שטח נז' %	תי אור השטח
7.7	88%	אזור נופש ספורט
1	12%	דרך
8.7	100%	שטח תכנון

נוש הגושים:
חלקות במסלחות:
חלק החלקות:
18639
148 147
155 105 107

תרשים הטביה קמ: 1/10000

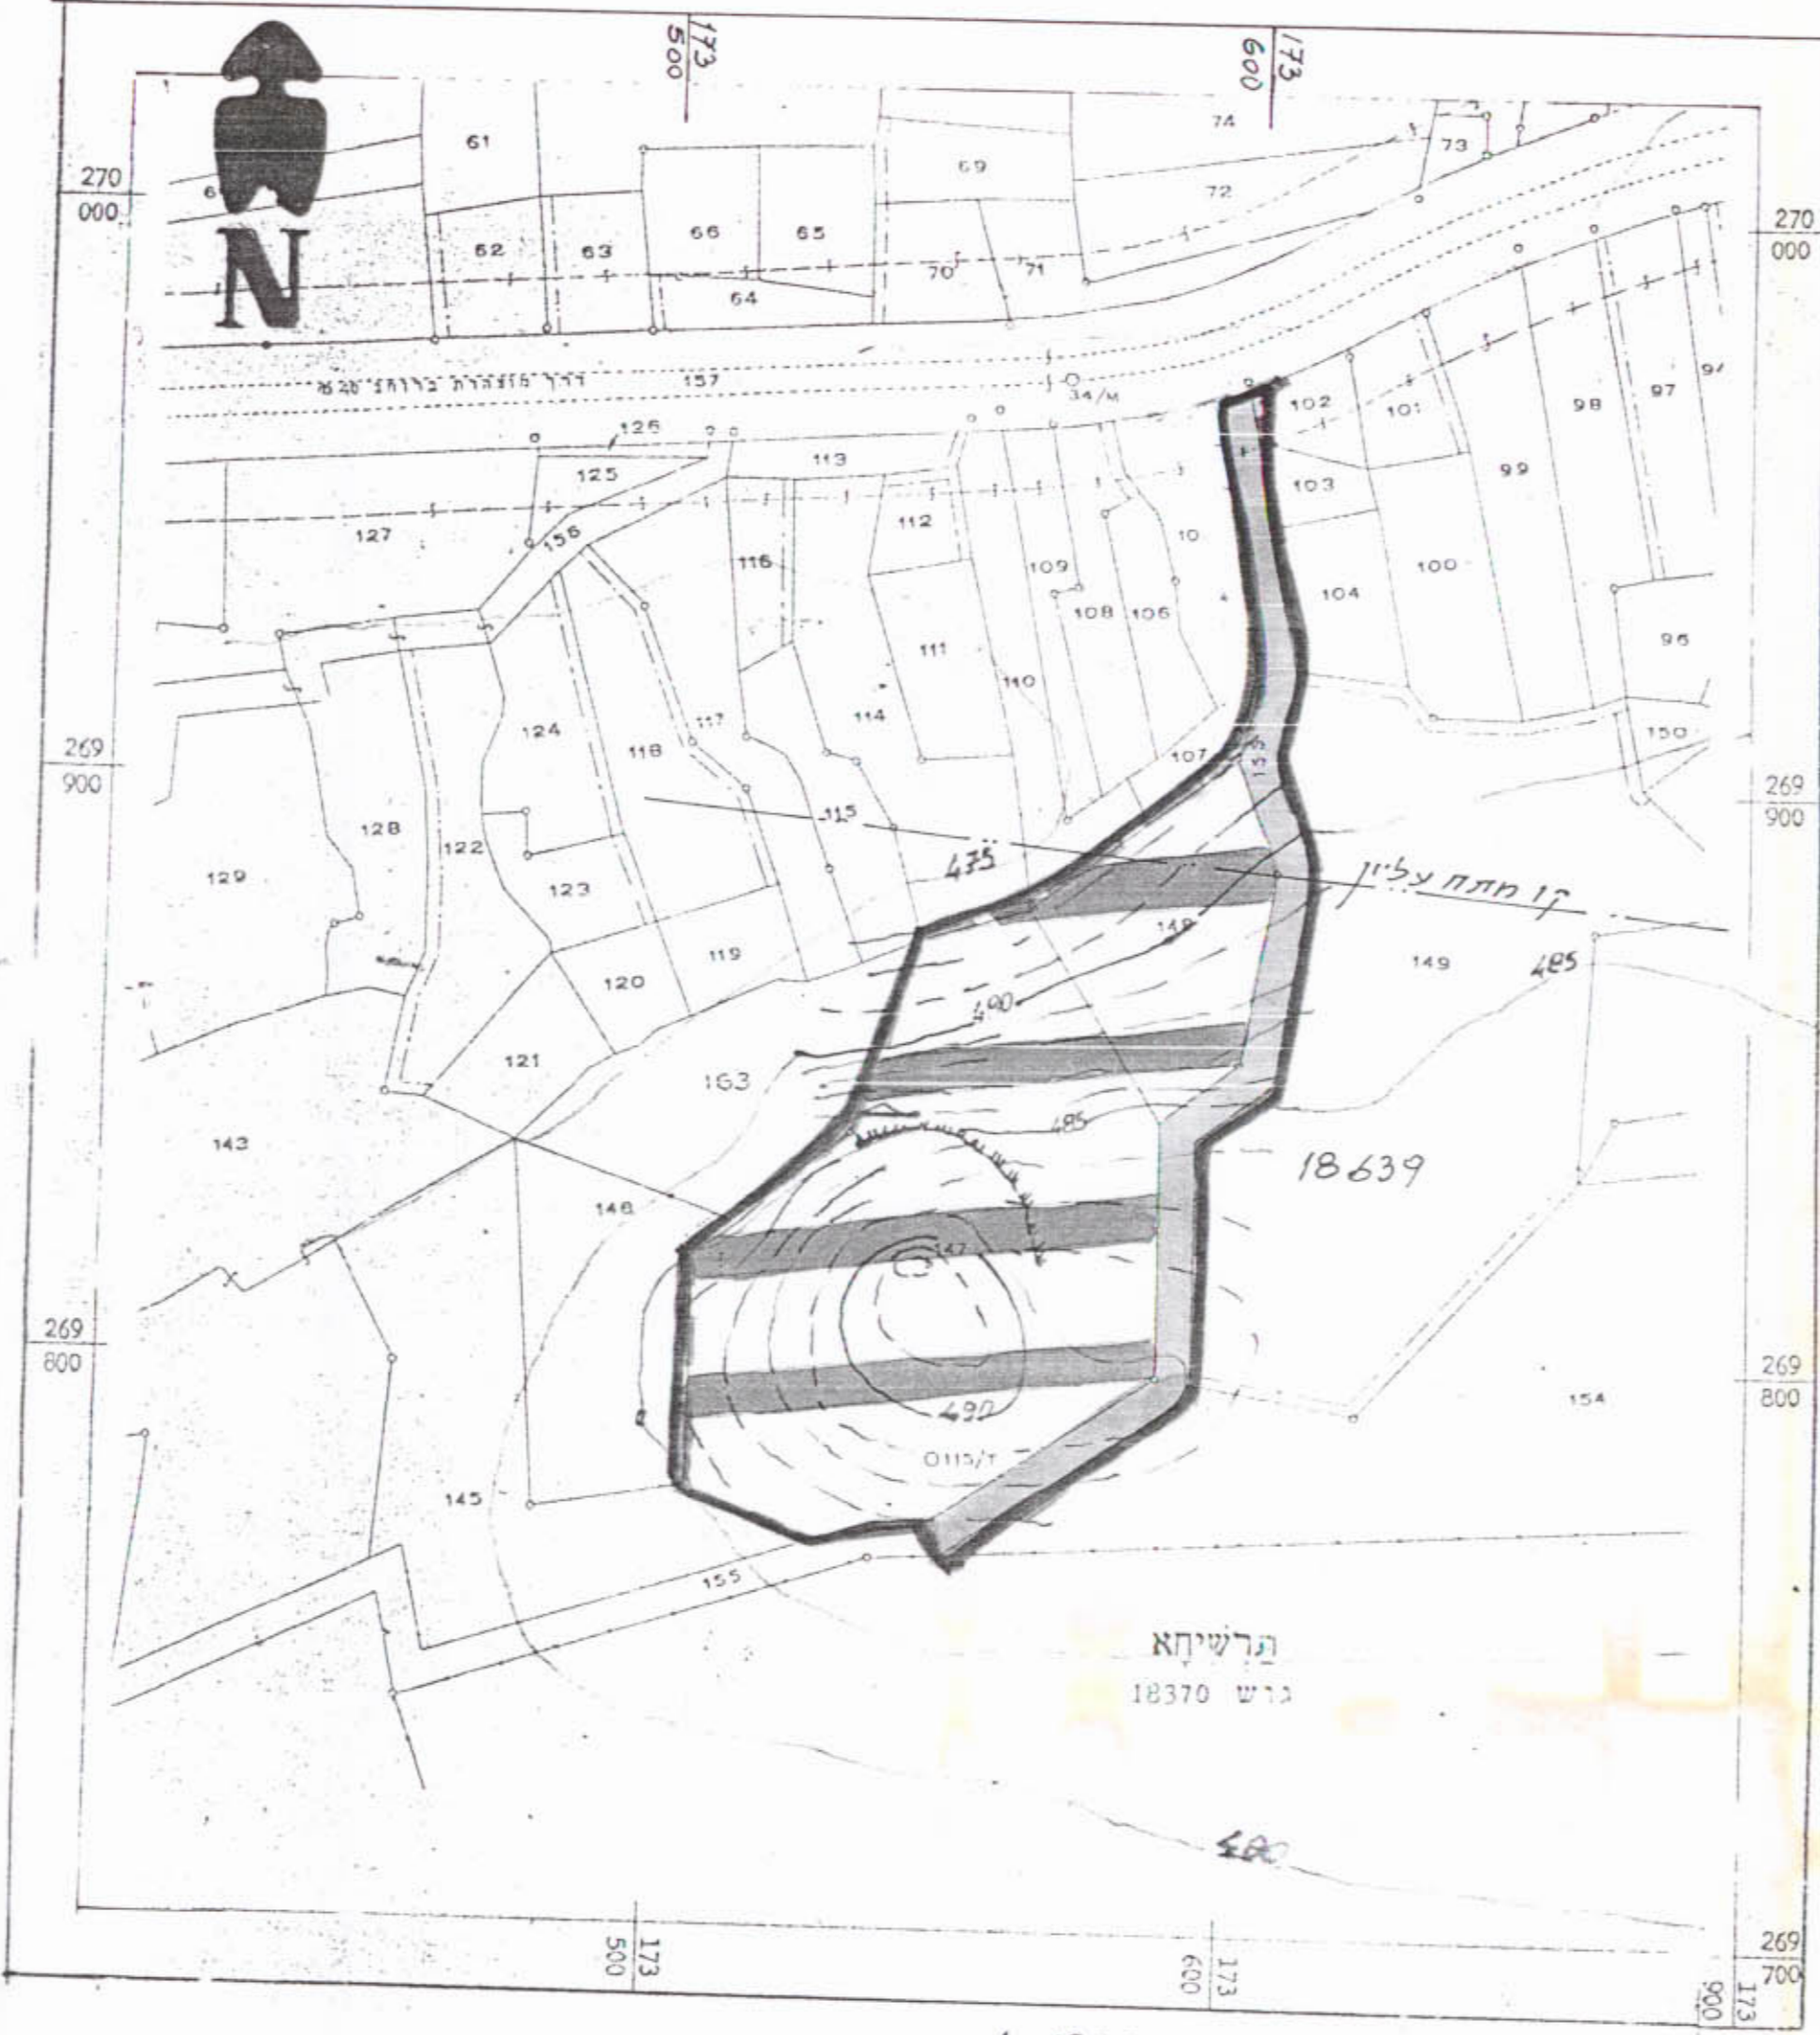

מס' קיים ק.מ. 1:250

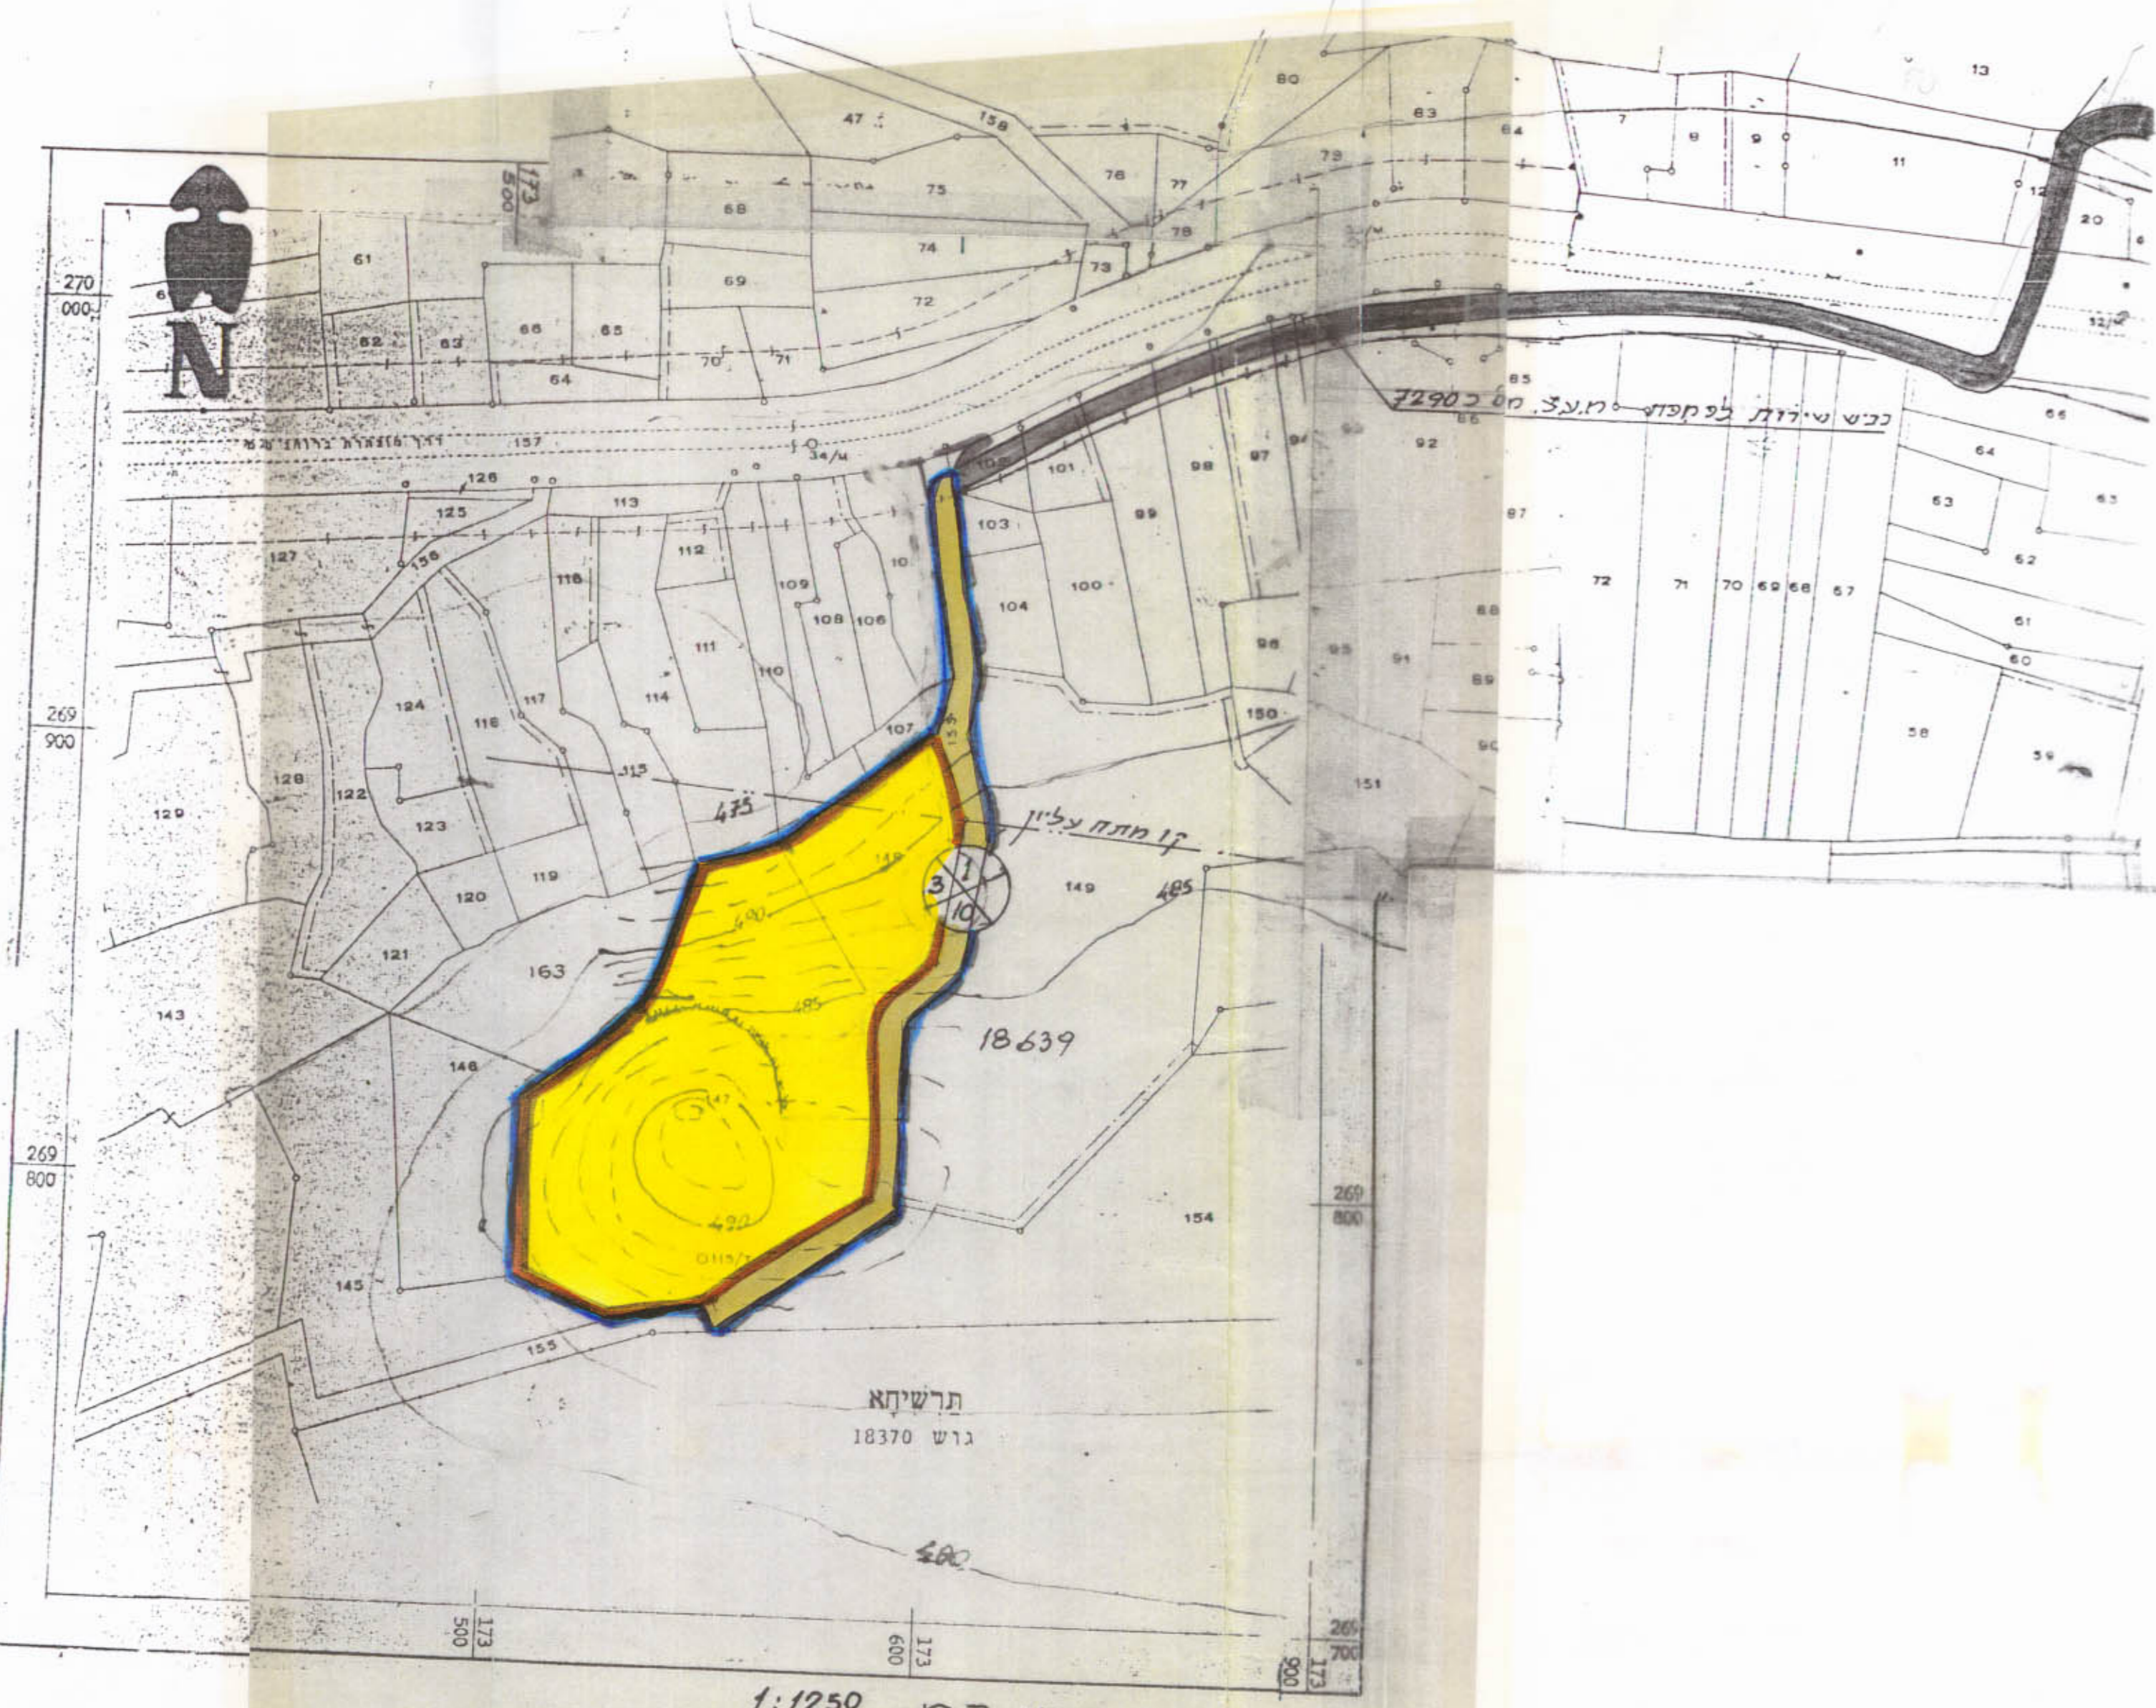

מס' מס' ארץ ק.מ. 1:1250

מקרא

אזור נופש שפורט

דרך רשומה או מאושרת

אזור חקלאי

גבול התכנית

גבול תכנית מאושרת

גבול גוש

גבול חלקה

קו מתח גבוה

מספר הדרך

קו בנין מינומלי

רוחב הדרך

משרד לתכנון ומיפוי
תוכן התכנון והמפרט הישנים יישמו

התקנת התכנית מס' 8097
הועדה המקומית להכנון ולבניה
ביום 20.6.94

אישור תכנית מס' 8097
הועדה המקומית להכנון ולבניה
ביום 12.9.94

הודעה על הקמת הכנית מס' 8097
מורשת בילקוט הפרוטומים מס' 4220
ביום 9.6.94

הודעה על אישור תכנית מס' 8097
מורשת בילקוט הפרוטומים מס' 4220
ביום 18.12.94

