

מחוז הצפון
 מרחב תכנון מקומי יזרעאלים
 תכנית מפורטת מס: 3233
תחנת דלק היוגב


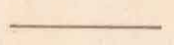

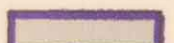
ק.מ. 2500 : 1
 שטח התכנית : 7.000


נפה : יזרעאל
 כפר : עין אל-מנסי
 גוש : 20390
 חלקה : 23ה'

בעל הקרקע : מינהל מקרקעי ישראל
 יוזם התכנית : מינהל מקרקעי ישראל
 עורך התכנית : מינהל מקרקעי ישראל מחוז הצפון



מקרא

-  גבול התכנית
-  גבול גוש
-  גבול החלקה ומספרה
-  שטח לתחנת דלק

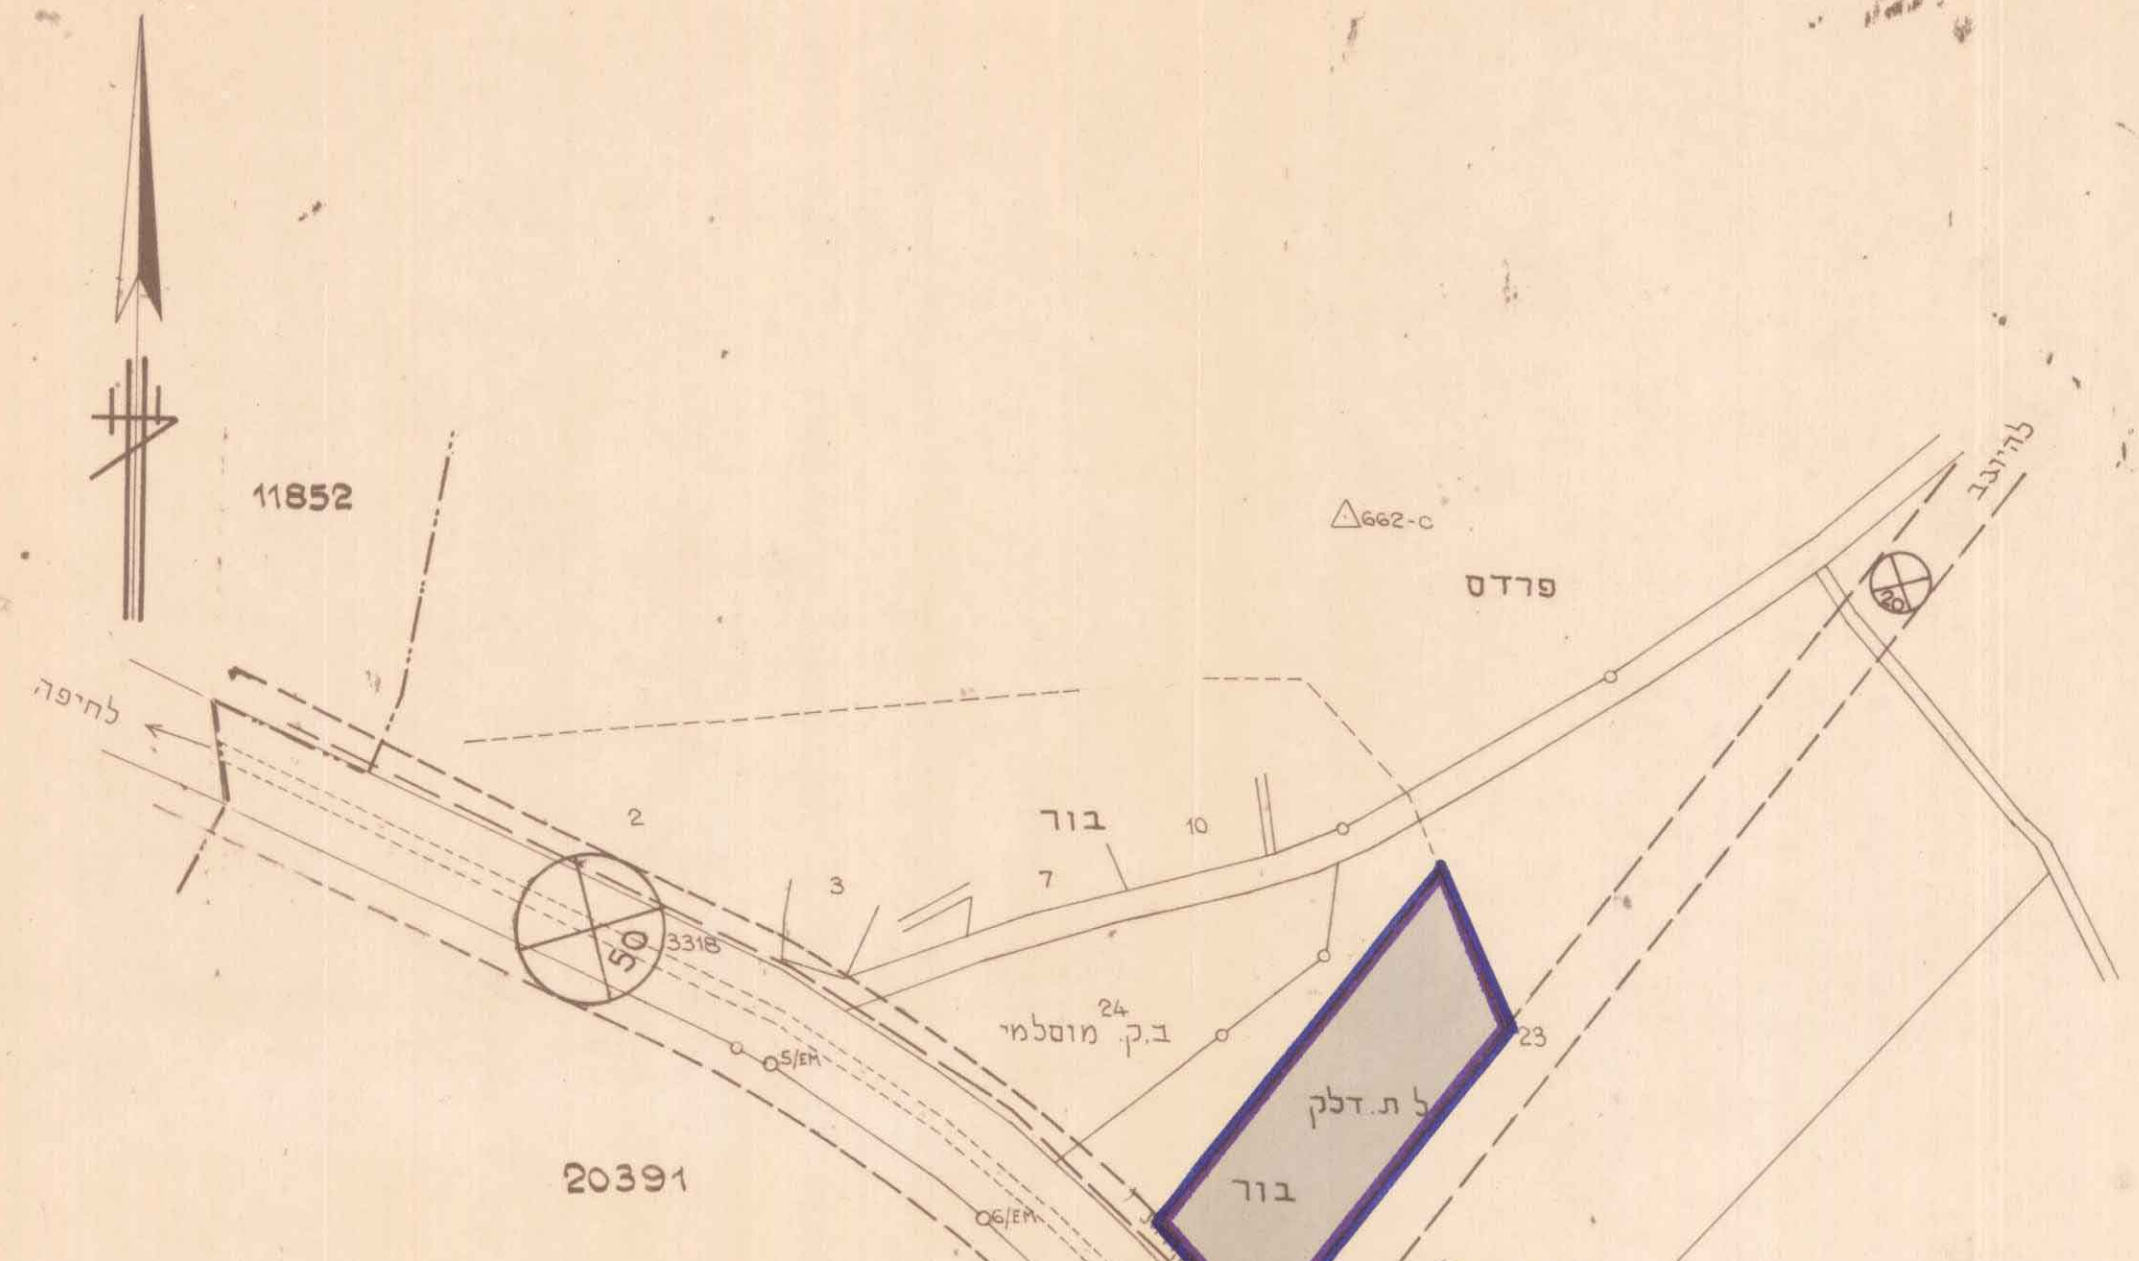


משרד הפנים
 חוק התכנון והבניה השכיח-1965
 מחוז 3233
 מרחב תכנון מקומי
 תכנית מס: 3233
 תועדה המחייבת בישיבתה ה- 21/1/81
 מיום 9.3.81 החליטה לתת תוקף לתוכנית המוכרת לעיל.
 יושב ראש התכנון

משרד הפנים
 חוק התכנון והבניה השכיח-1965
 מחוז 3233
 מרחב תכנון מקומי
 תכנית מס: 3233
 תועדה המחייבת בישיבתה ה- 4/2/78
 מיום 14.2.78 החליטה להפקיד את התכנית המוכרת לעיל.
 יושב ראש התכנון

תכנית מס: 3233
 תועדה המחייבת בישיבתה ה- 22/12/81
 מיום 22.12.81

תרשים הסביבה בק.מ. 1:50000

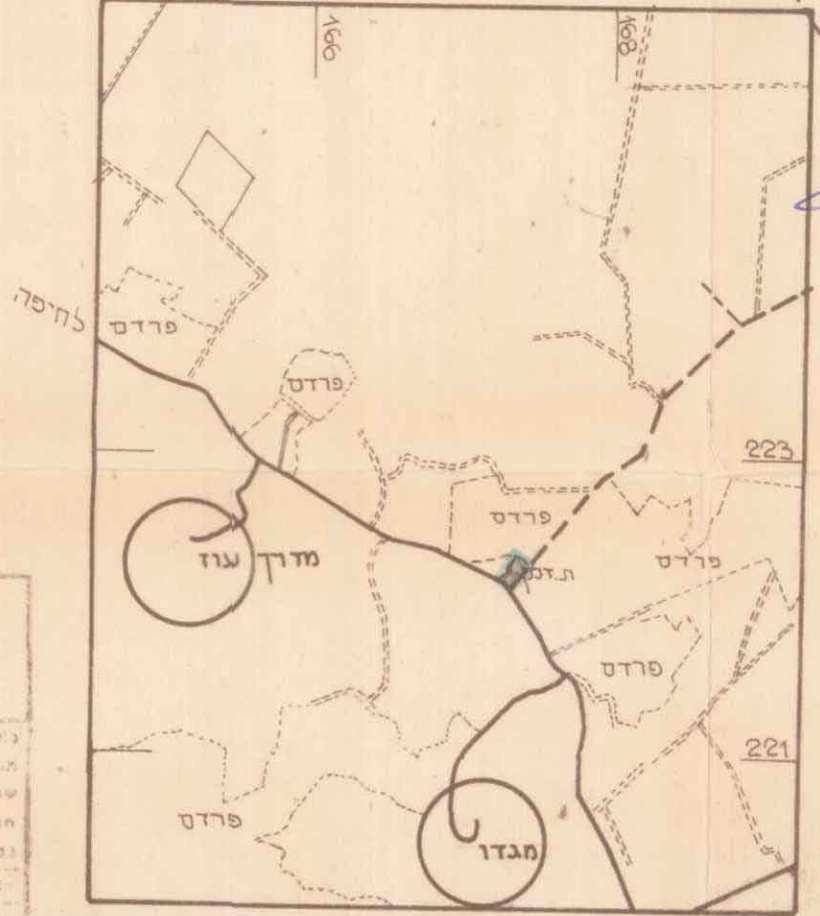

מ.ה.ל. מקרקעי ישראל
 מפורטת - מס: 3233

מס' תחילה	מס' סופית	שטח	מחיר
298.77	כץ טילמה		
18.10.77	198/1		
21.3.79			