

מחוז הצפון
 מרחב תכנון מקומי יזרעאלים
 תכנית מס' 3747/2

מחפרת בזלת בהיוגב

מסדר הפנים
 חוק התכנון והבניה תשכ"ה-1965
 מחוז: מ.צ.
 מרחב תכנון מקומי: מ.צ.א.מ.ס.1
 תכנית מס': 3747
 התעדה המחוזית בשיבתה ה: 27/180
 מיום: 8.10.84 החליטה לתת תקף
 לתכנית הנכרת לעיל.
 סגן מנהל כללי לתכנון: י.ש.כ. ראש העיר

מחוז : הצפון
 נפה : יזרעאל
 מקום : מושב היוגב
 גוש : 11480
 חלקה : 2 חלק

שטח התכנית 24.000 ד'
 ק.מ. 1:2500



בעל הקרקע : מינהל מקרקעי ישראל
 יוזם התכנית: מינהל מקרקעי ישראל
 עורך התכנית: מינהל מקרקעי ישראל מחוז הצפון

תכנית מס' 3747
 מרשמי מס' 2899
 3.3.83
 12/40

תרשים הסביבה בק.מ. 1:10000

מסדר הפנים
 חוק התכנון והבניה תשכ"ה-1965
 מחוז: מ.צ.
 מרחב תכנון מקומי: מ.צ.א.מ.ס.1
 תכנית מס': 3747
 התעדה המחוזית בשיבתה ה: 27/184
 מיום: 8.10.84 החליטה לתת תקף
 לתכנית הנכרת לעיל.
 סגן מנהל כללי לתכנון: י.ש.כ. ראש העיר

תכנית מס' 3747
 מרשמי מס' 2899
 3.3.83
 12/40

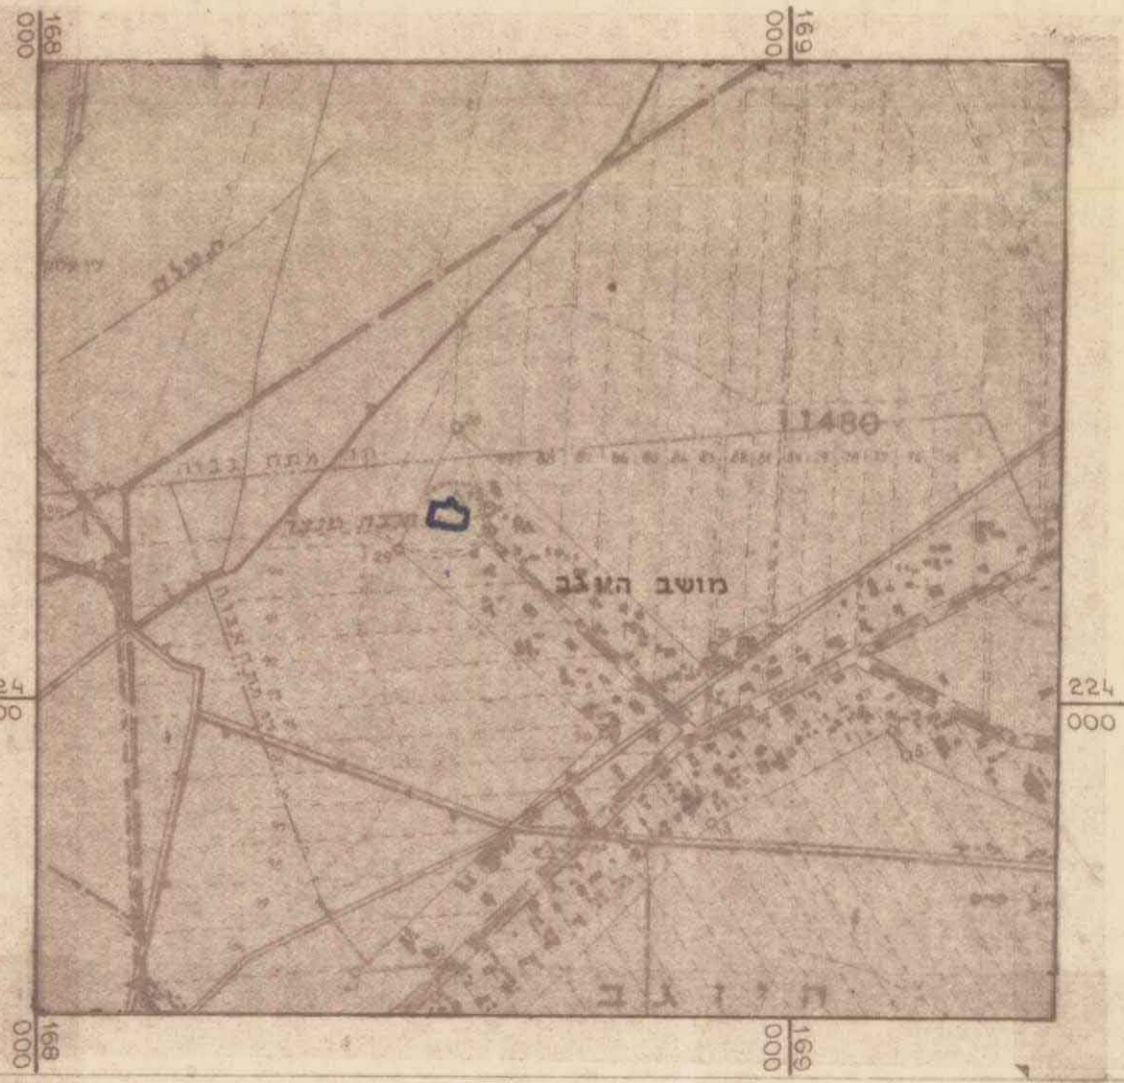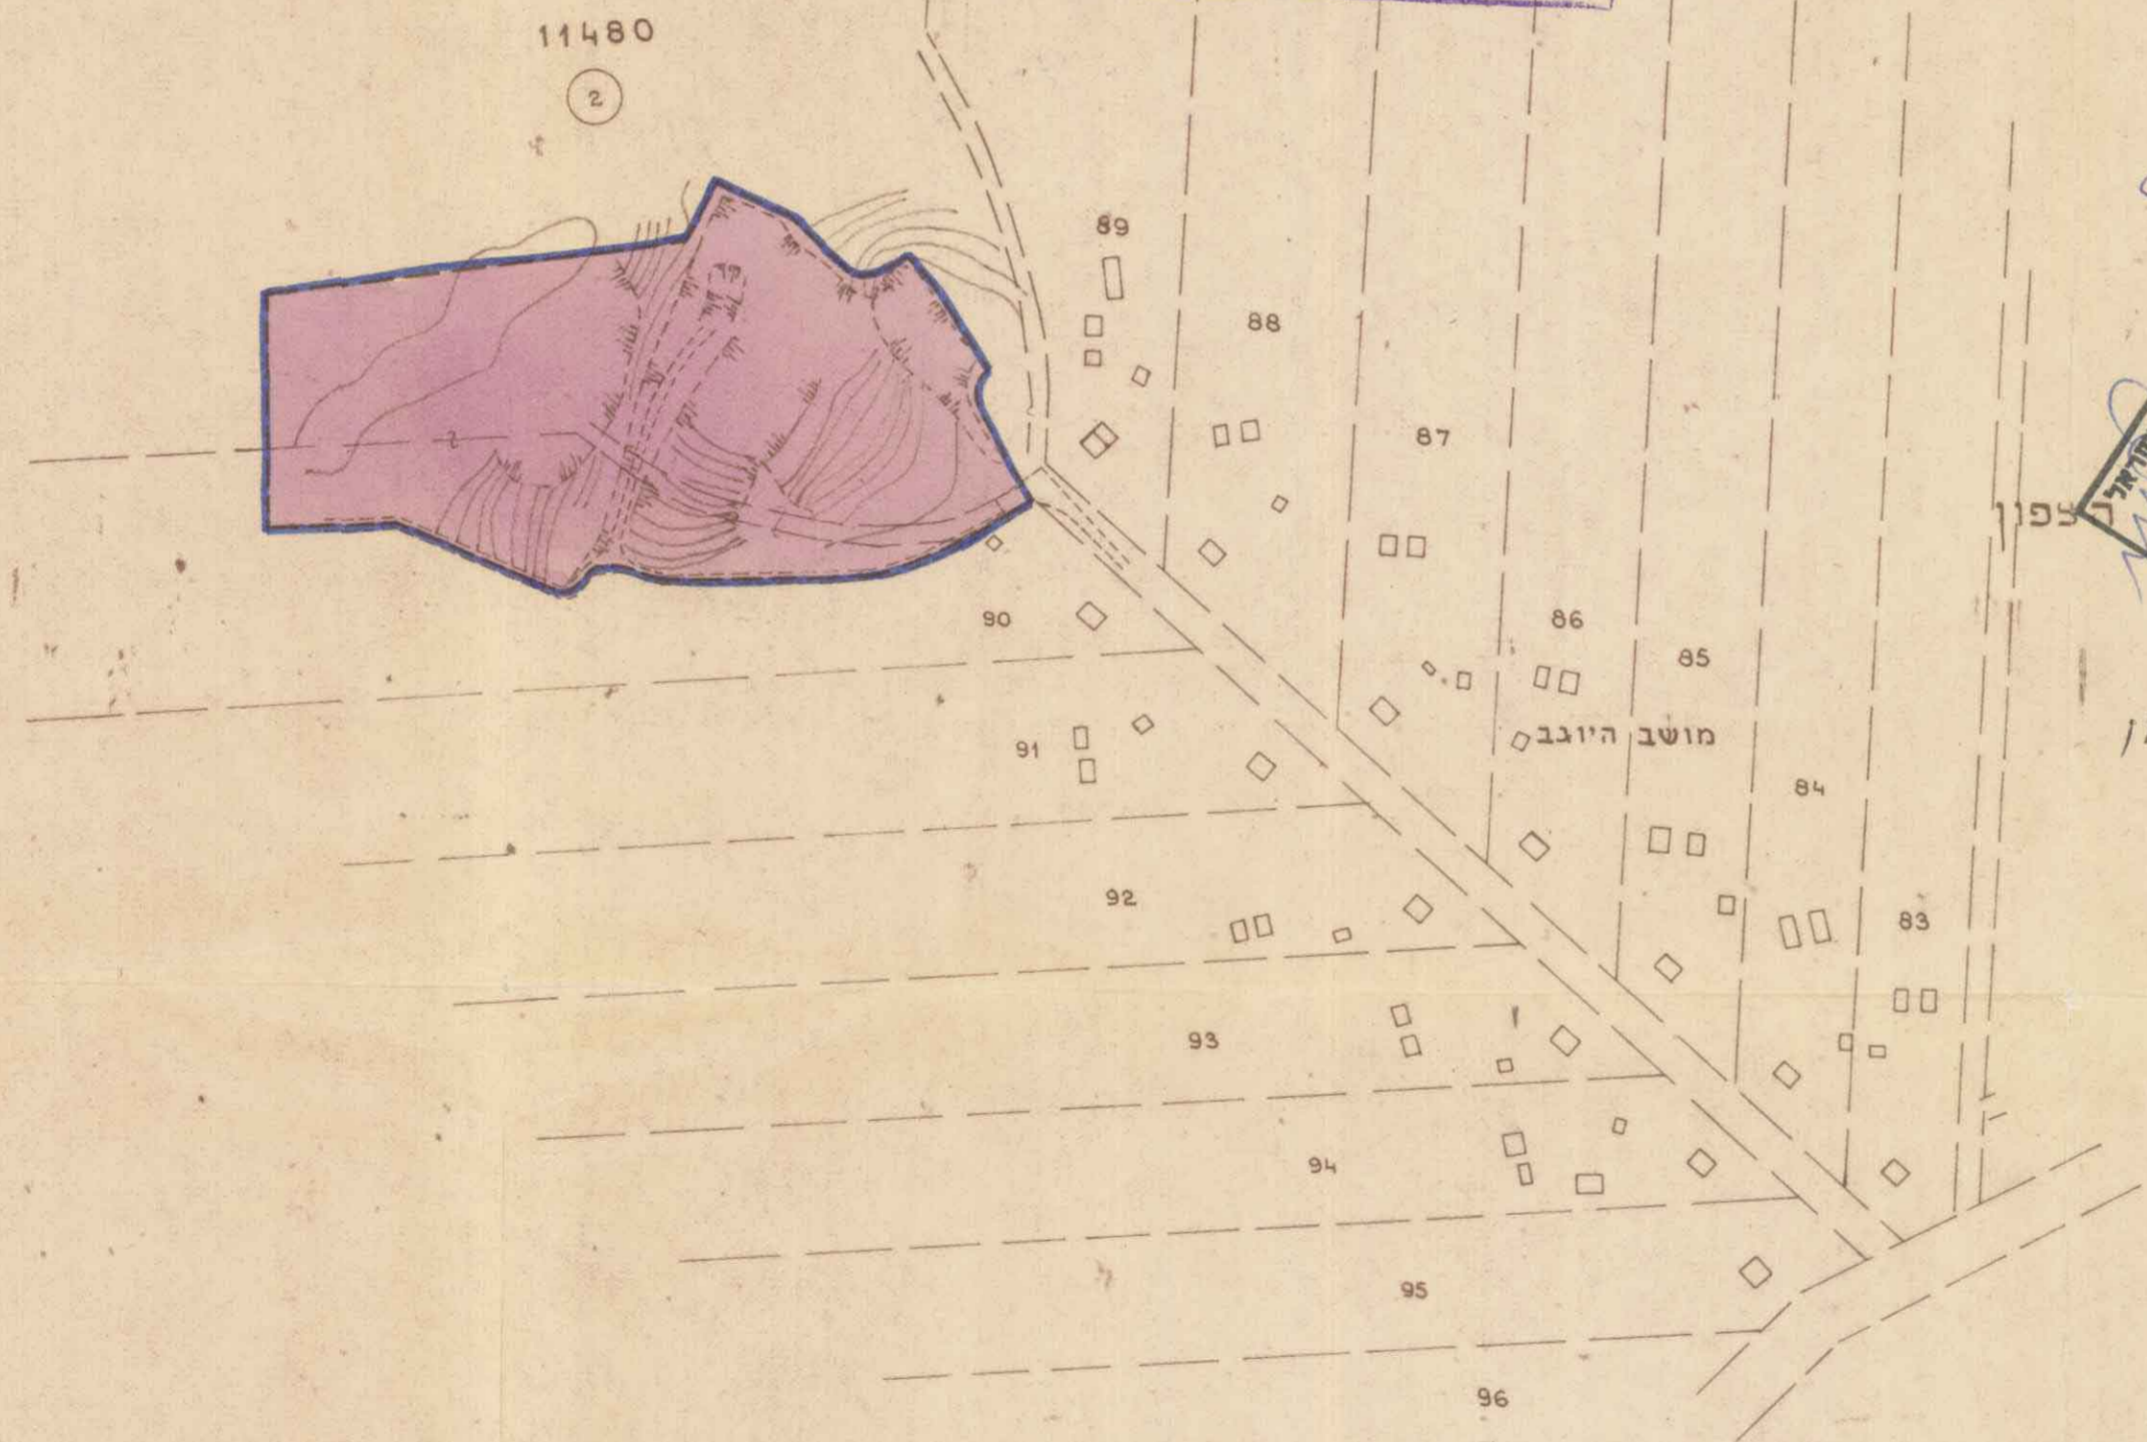

הערות
 האיתור מבוסס על מפת חברת 'שתוף' בק.מ. 1:250

מינהל מקרקעי ישראל
 משרד המגורים - מחוז הצפון

תאריך	מחלקה	שם	מס' תכנית
12.6.1979		מ.צ.א.מ.ס.1	3747
12.6.79		מ.צ.א.מ.ס.1	3747/2