

20018P

מרחב תכנון הגליץ המרכזי  
מחוז הצפון  
נפת עכו

מס' תכנית מפורטת מס' 605/א  
שנינו לתכנית מפורטת  
מס' 2614/ג


הודעה על אישור תכנית מס' 605/א  
ביום 28.11.88  
מס' 2880  
מס' 2592

הודעה על אישור תכנית מס' 605/א  
ביום 28.11.88  
מס' 2880  
מס' 2592


תכנית מפורטת מס' 605/א  
שנינו לתכנית מפורטת  
מס' 2614/ג  
מעלות, גוש 18430 חלקה 47,46  
"חלק"  
משרד התכנית:  
שנינו יעוד המוגרש משוער  
ציבורי פתוח באזור מס' 2614/ג  
שנינו לתכנית מס' 605/א  
מס' 2614/ג  
מקומית מעלות חרדוניה  
בעל הקרקע: מנהל להנדסה  
"שרא"ל  
עורך התכנית  
מח' הנדסה במועצה

מקרא

	גבול התכנית
	קווי גובה
	שפית ציבורי פתוח
	דרך מוצהרת
	שטח מסתרי
	איזור מגורים
	מספר הדיר
	קו בניין בחזית
	שביל איזור גישה

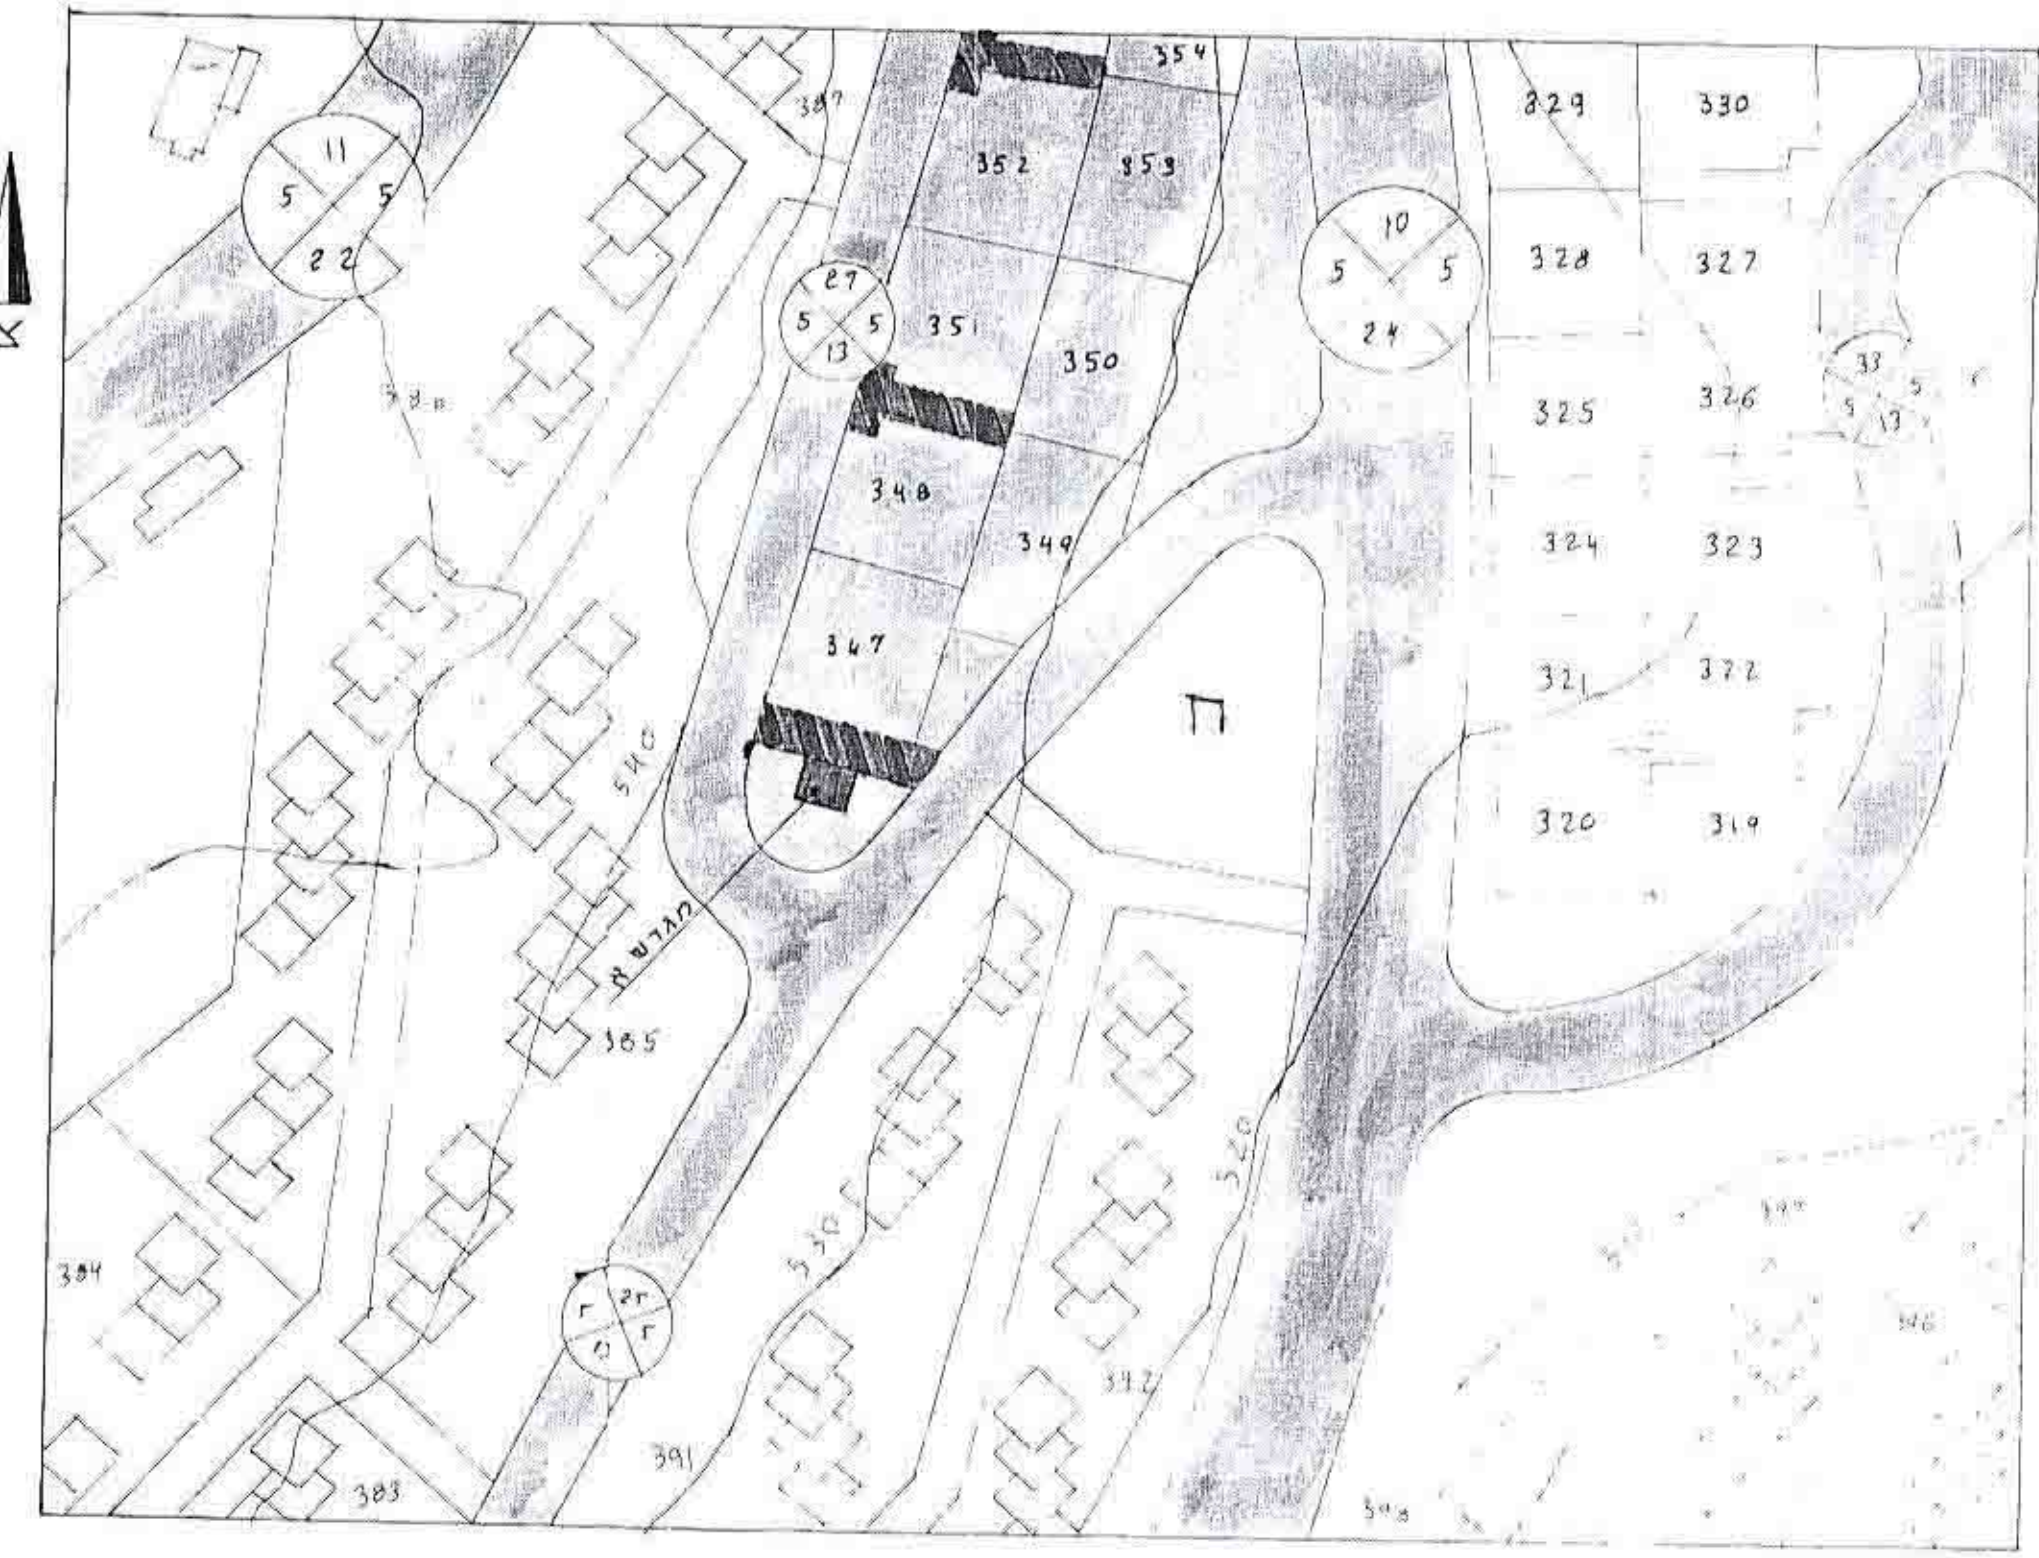

תכנית הטביעה - מצב קיים לבי תכנית מפורטת מס' 2614/ג  
מס' 110250-א

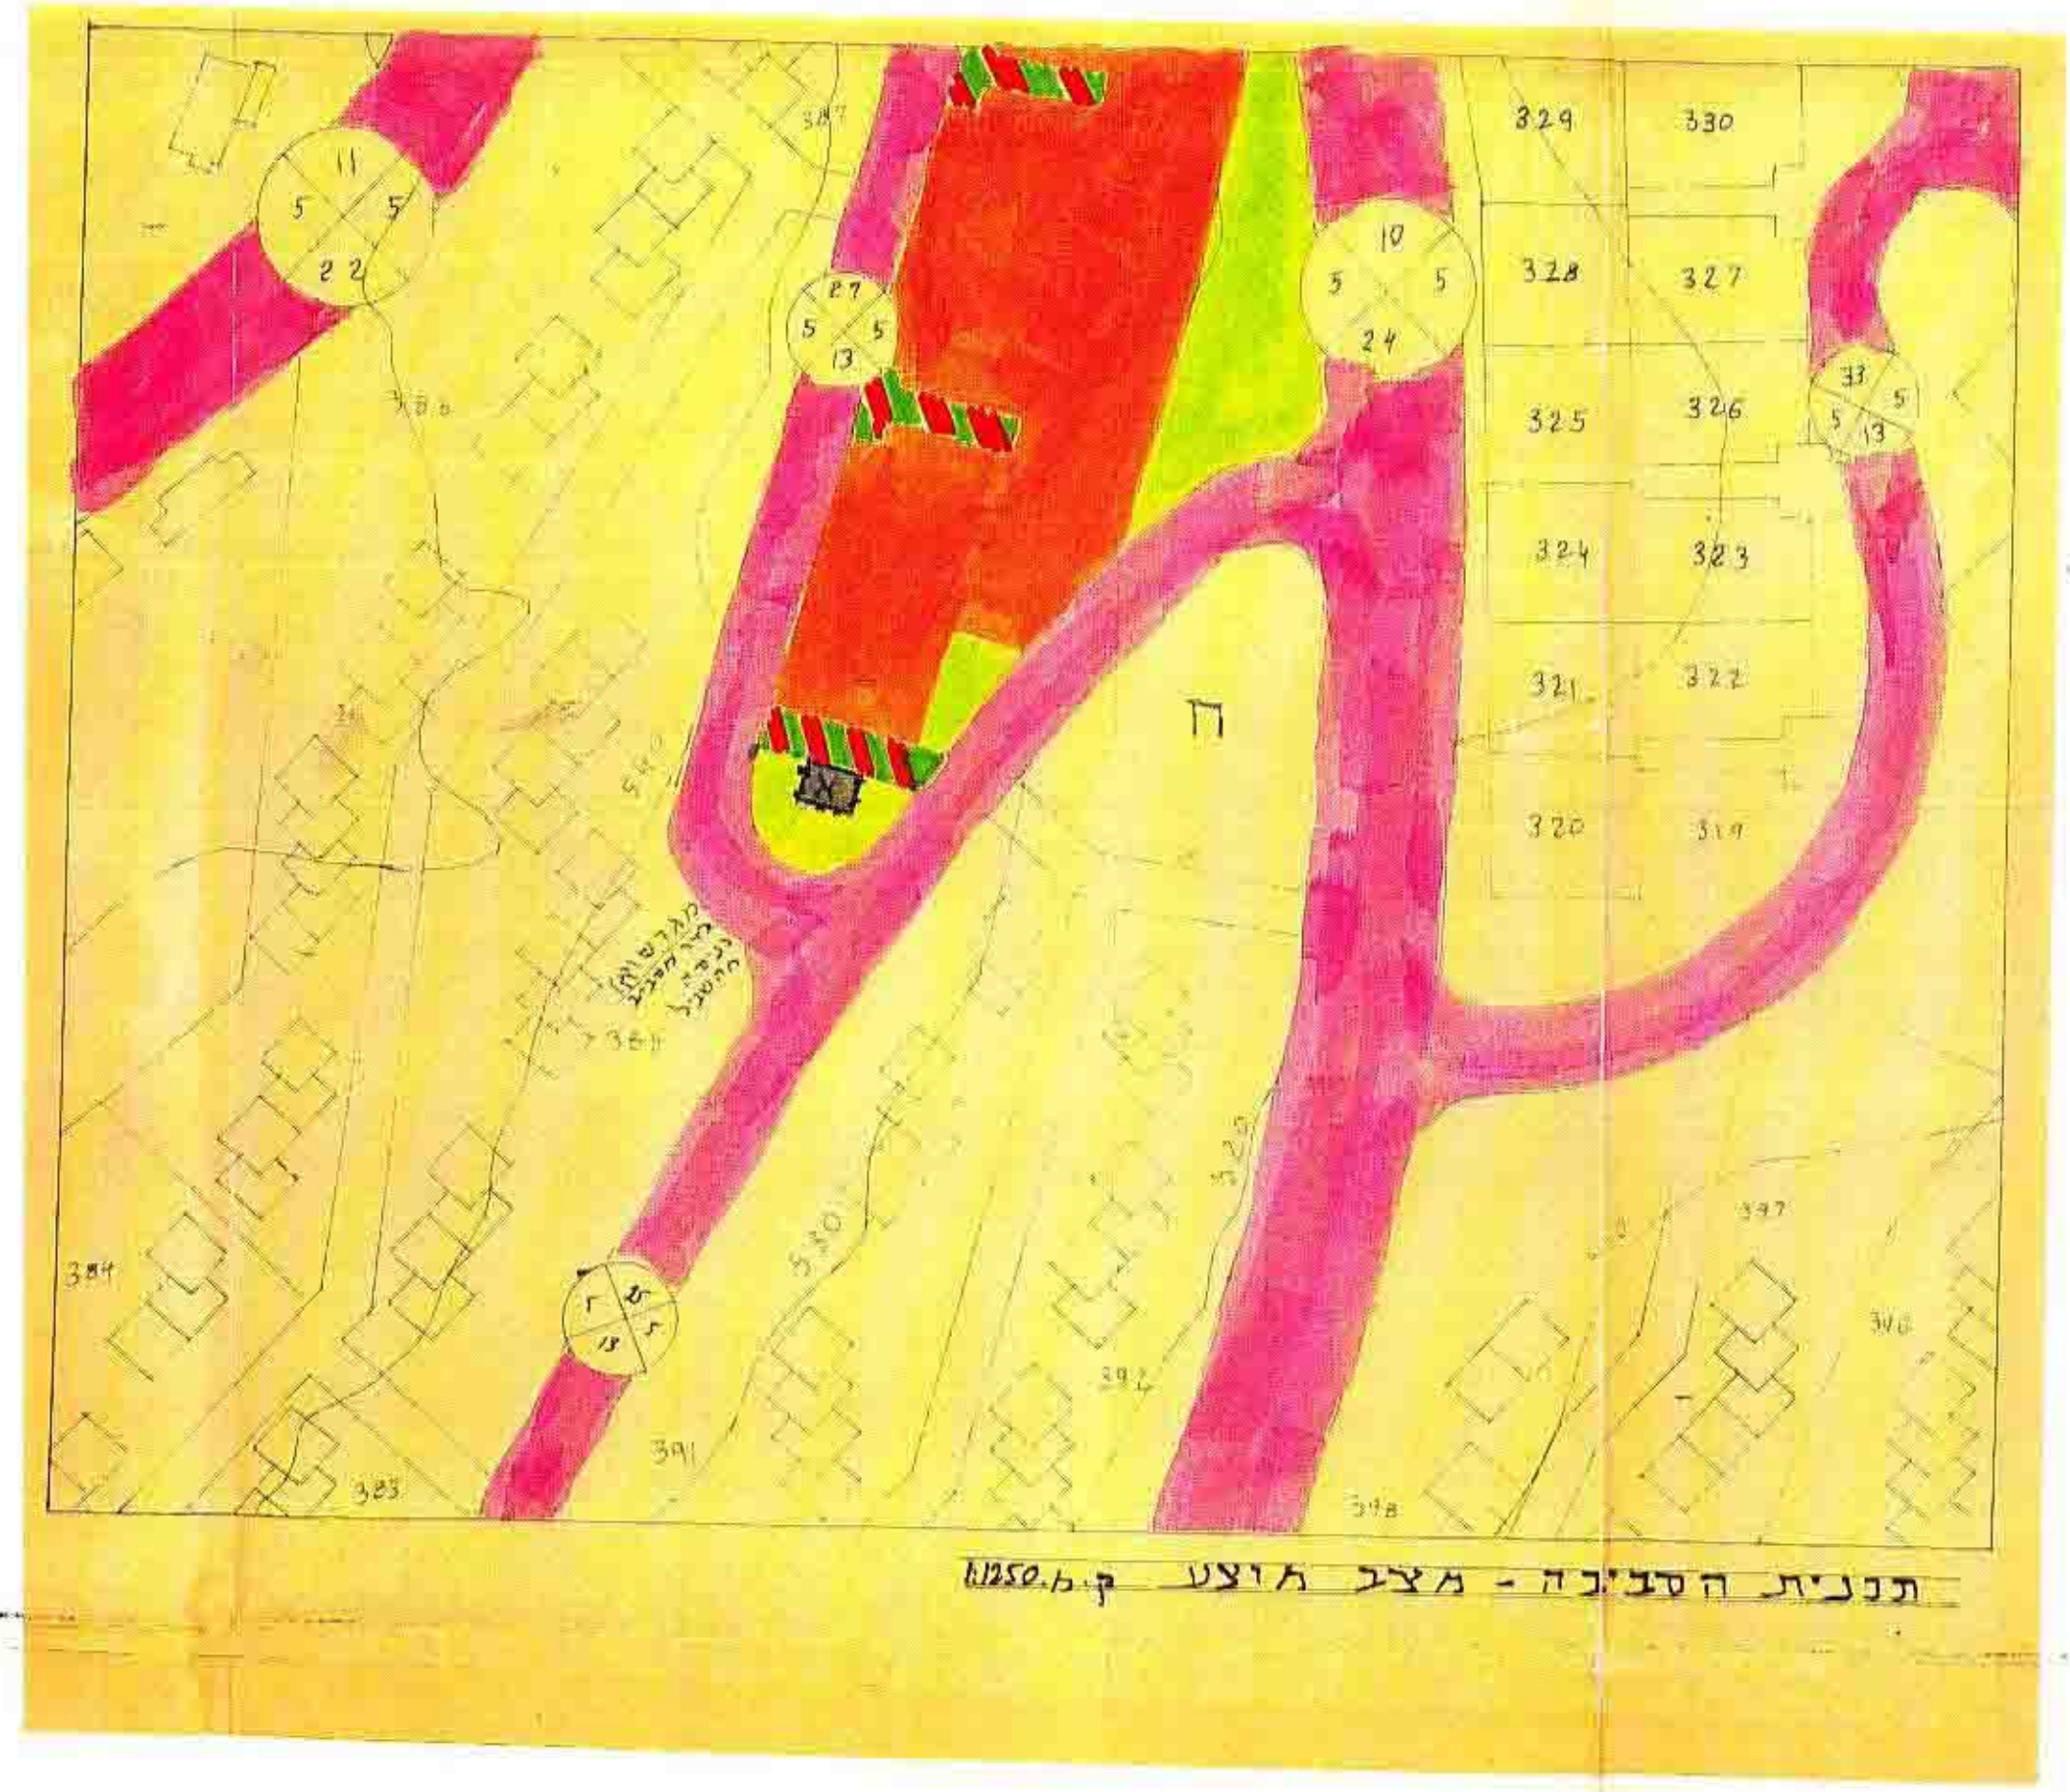

תכנית הטביעה - מצב מוצע ק.ח.250/א

משרד הפנים מחוז הצפון  
תוקף ותכנון והבניה חש"ח-1965  
הפקדת תכנית מס' 605/א  
הועדה המחוזית לתכנון ולבניה החליטה  
ביום 9.11.88 להפקיד את התכנית.  
הודעה על הפקדת תכנית מס' 605/א  
ביום 28.11.88

