

מרחב מקומי "יזרעאלים" מהוז הצפון

תכנית מבורטת מס' 3750/ג

מ.א. יזרעאל

מפעלים תרבותיים וחנוכים

קנה מדה: 1:10000, 1:10000

גוש: 16839

חוק התכנון והבניה חש"ב-1965
מרחב הכנון מקומי
מס' 3750
תאריך: 9/1/83
החלטת הוועדה: 29/3/83
החלטת לוח התקן
לחברת: יזרעאל
מס' 3750
יזרעאל

שטח התכנית: 27.6 דונם

יוזם התכנית: מ.א. יזרעאל

בעל הקרקע: מנהל מקרקעי

עורך התכנית: משרד טכני יזרעאלים

מס' 3750
מס' 3750
מס' 3750

מקרא:

שטח לצרכי צבור


שטח בניין צבור

כבישים וחניות


שטח צבורי פתוח

גבול התכנית

חוק לתכנון ובניה 1965
ועדה חירום לניהול וניהול ערים
מס' 3750
תאריך: 9/1/83
החלטת הוועדה: 29/3/83
החלטת לוח התקן
לחברת: יזרעאל
מס' 3750
יזרעאל

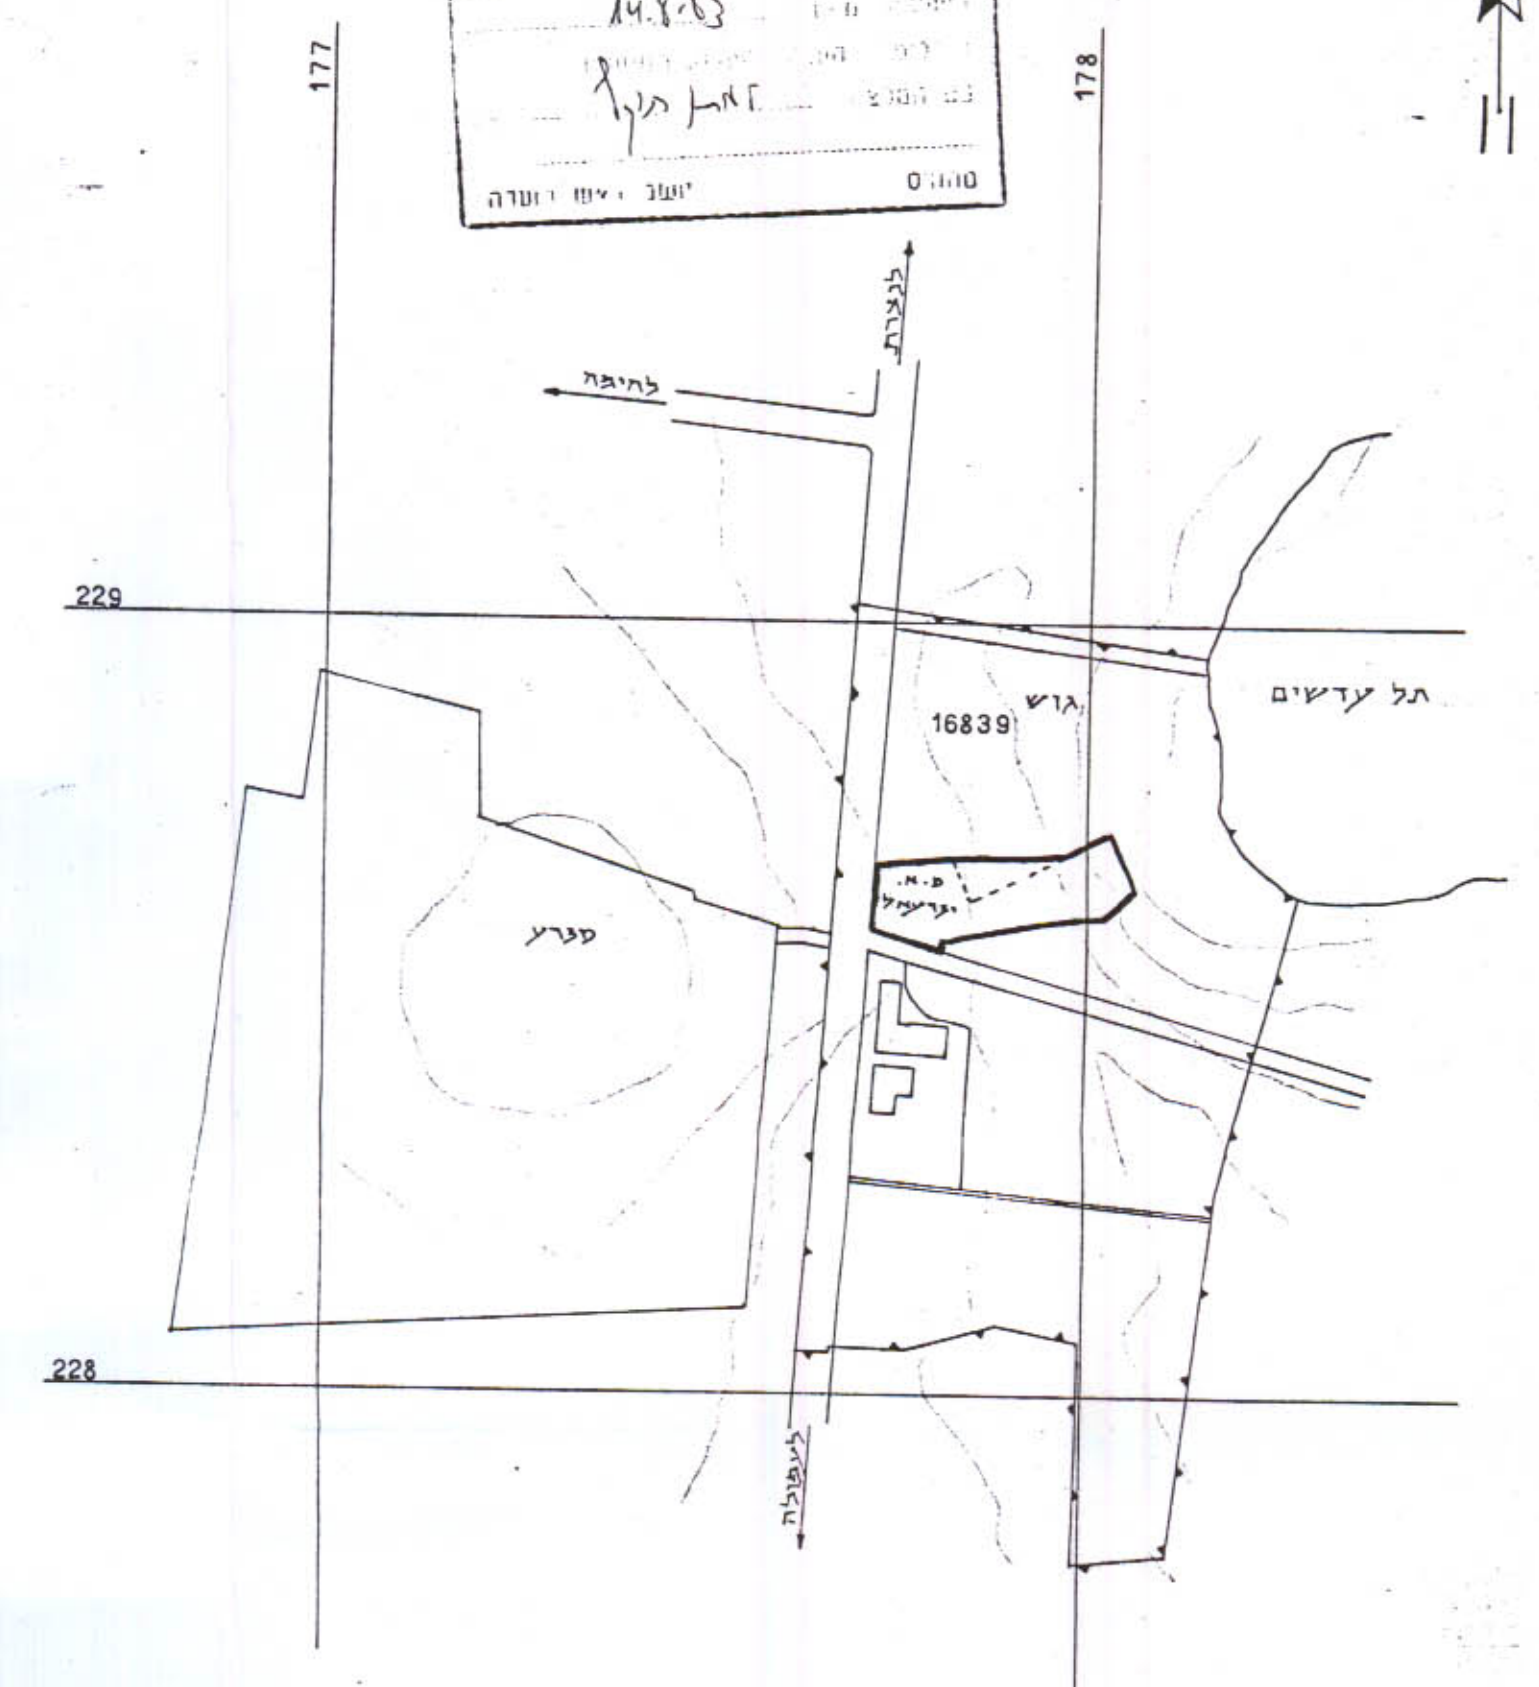

תכנית סביבה קנ"מ. 1:10000

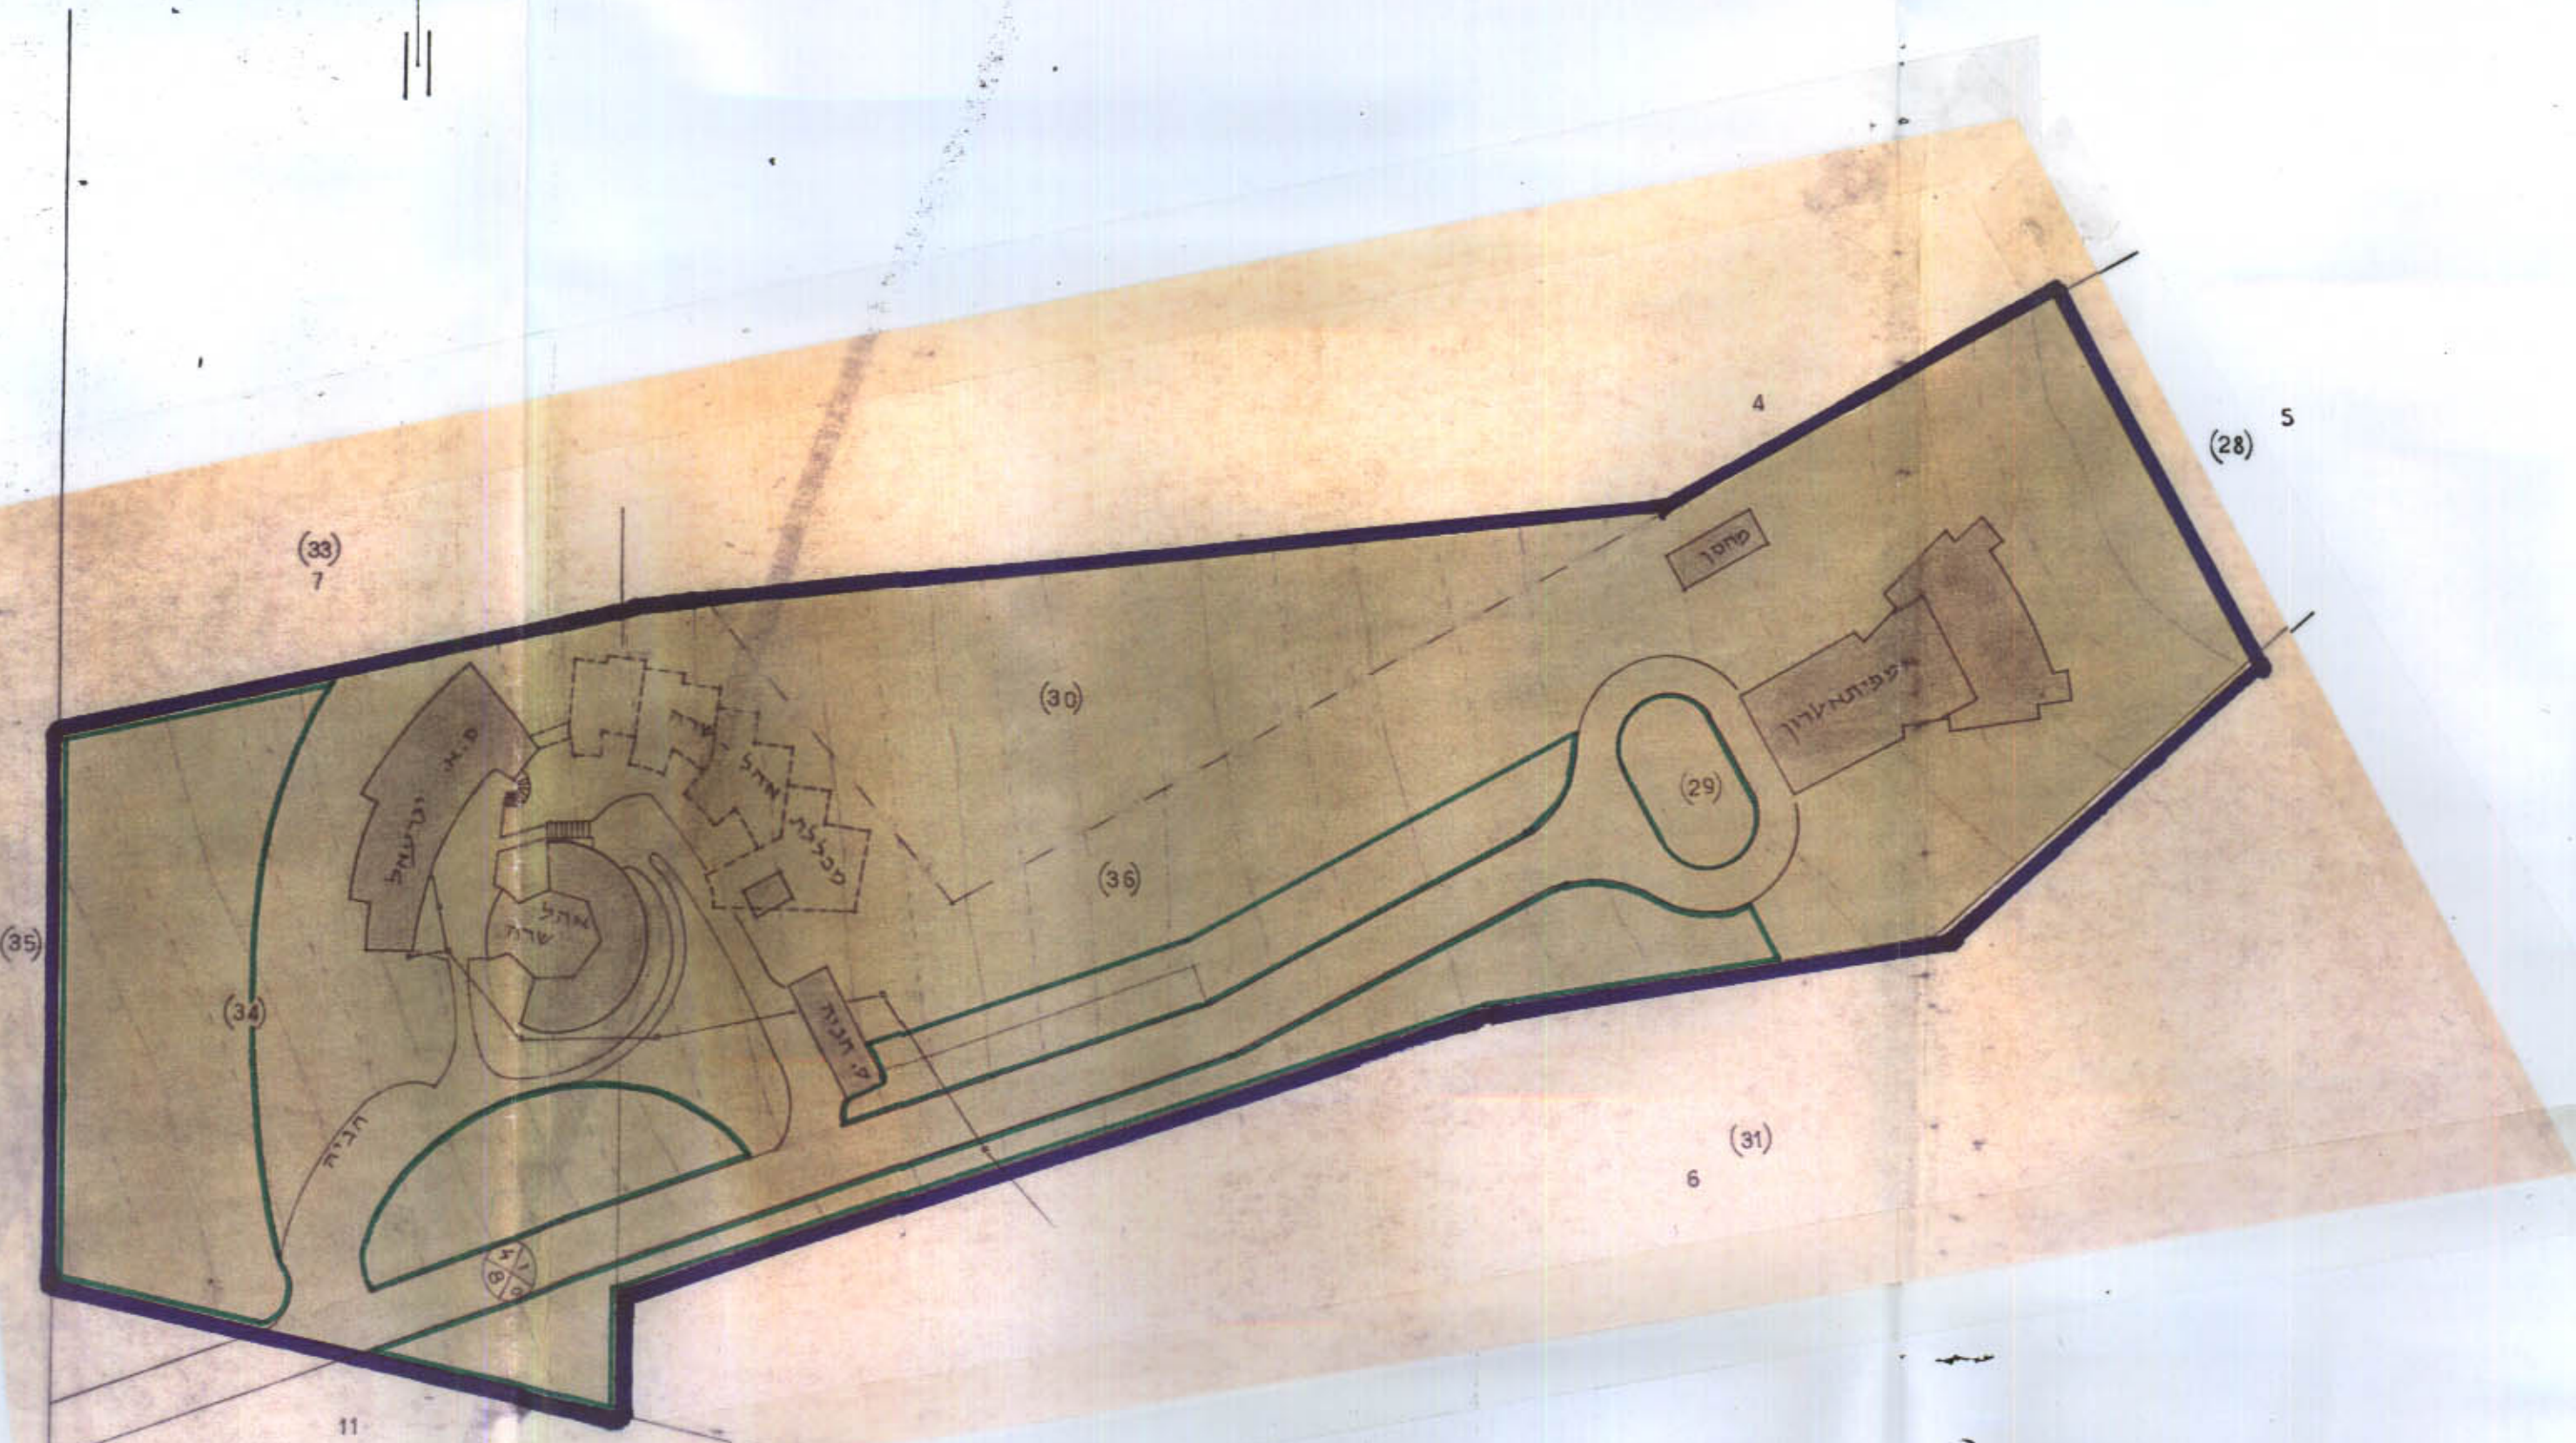

תכנית קנ"מ. 1:1000