

מרחב תכנון מקומי כרמיאל
 תבע מפורטת מס' 5773
 שכונת מגדים שטח מזרחי
 המפורטת את ג/2434

גוש : 18982
 חלקות : 118-120, 108-111

נפה : עכו
 ישוב : כרמיאל

שטח התכנית : כ-16 ד' (במדידה גרפית)

יזום התכנית : מועצה מקומית כרמיאל, מנהל מקרקעי ישראל
 עורך התכנית : מועצה מקומית כרמיאל, מנהל מקרקעי ישראל
 מגיש התכנית : מועצה מקומית כרמיאל, מנהל מקרקעי ישראל

קנ"מ : 1:1250

תאריך : 2.90

חתימות:


משרד הפנים כ"ר
 חוק חוקתן חוקתן חוקתן
 אישור תכנית מס' 5773
 הועדה המחוזית לתכנון ולבניה הול"ה
 ביום 11.87 לאחר את התכנית.
 יו"ר הועדה המחוזית
 הועדה על אישור תכנית מס' 5773
 פורסמה ב' לקוט' שטחים מס' 3812
 מס' 11.90 G.11.90 מ"ר 423

יזום התכנית	עורך התכנית	מגיש התכנית
-------------	-------------	-------------

מצב מוצע



מצב קיים

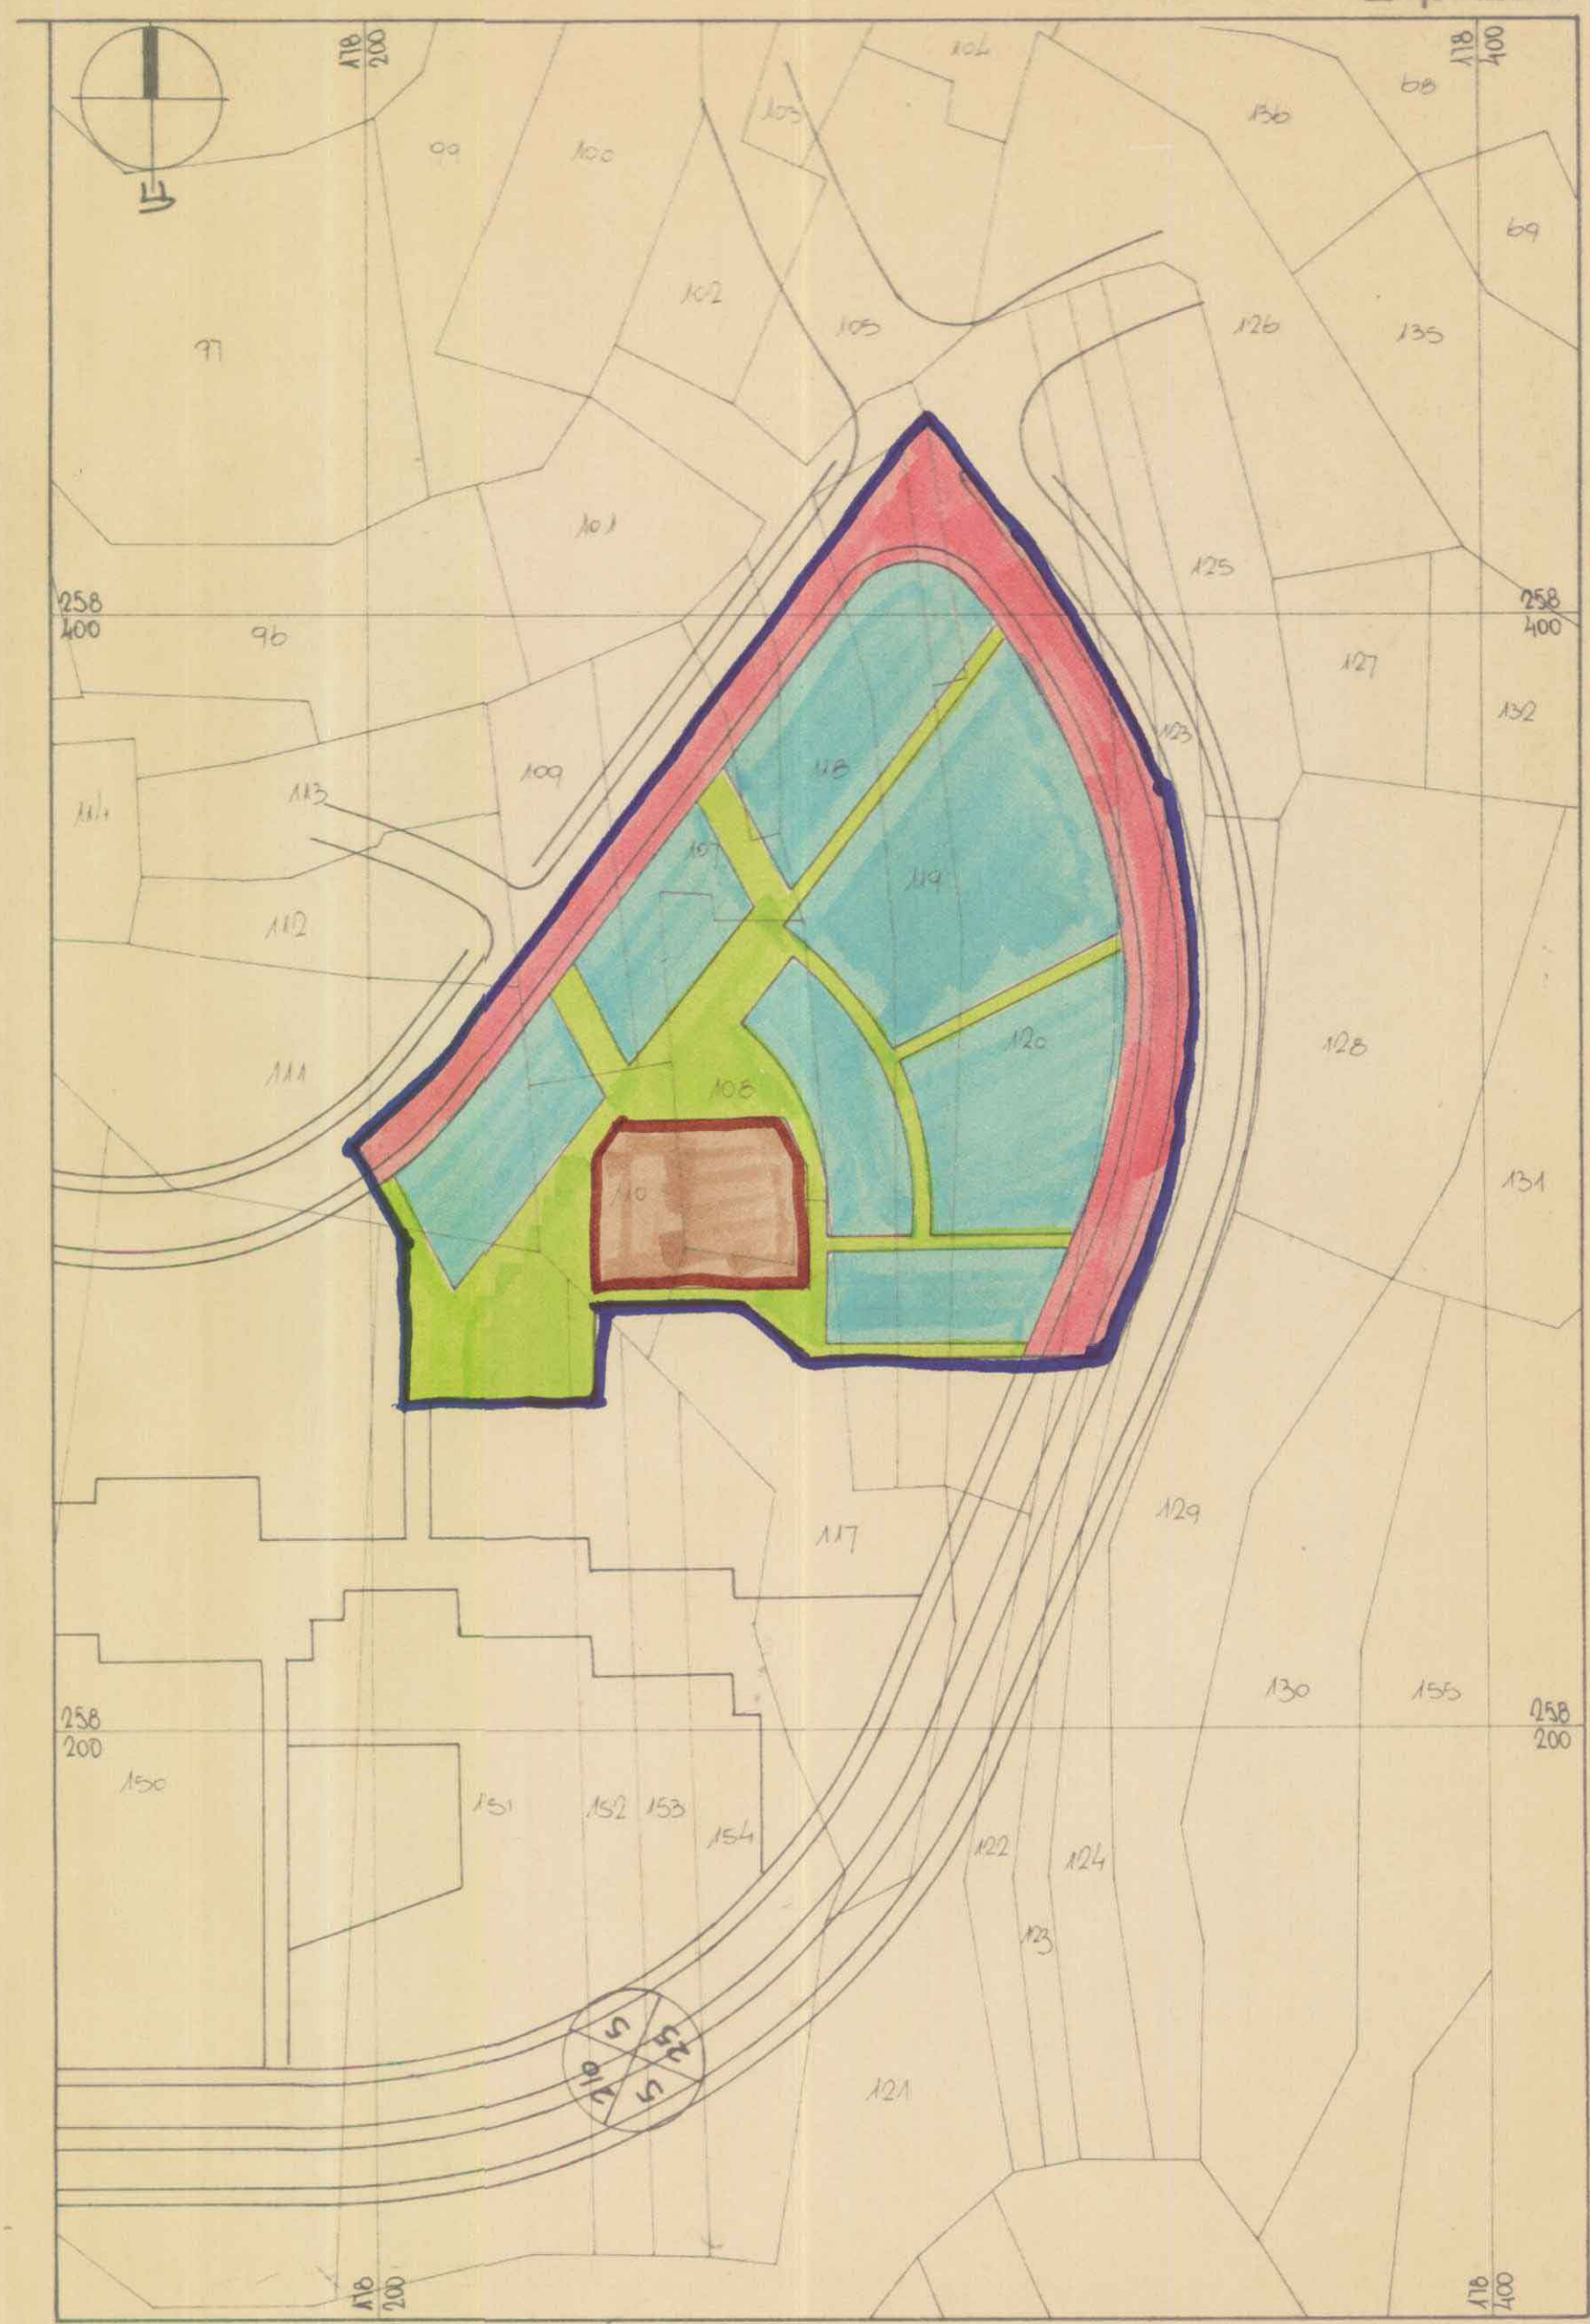

מקרא:

- גבול תכנית
- גבול חלקה
- דרך קיימת
- שטח ליבורי פתוח
- מבנה ליבורי
- מס' דרך
- קו בנין
- חומת דרך

טבלת יעוד שטחים

יעוד השטח	השטח (בדונם)	השטח (ב-%)
דרך קיימת	3.5	22
שטח ליבורי פתוח	8.8	55
מבנה ליבורי	3.7	23
סה"כ	~16.0	100%

תרשים סביבה 1:5000

