


מרחב תכנון מקומי "צרעאליים"

ת.מ. מס' 5622/2 שנוי לת.מ. מס' 1631/2

מושב בלפוריה

שנוי יעוד לאיזור מגורים א'

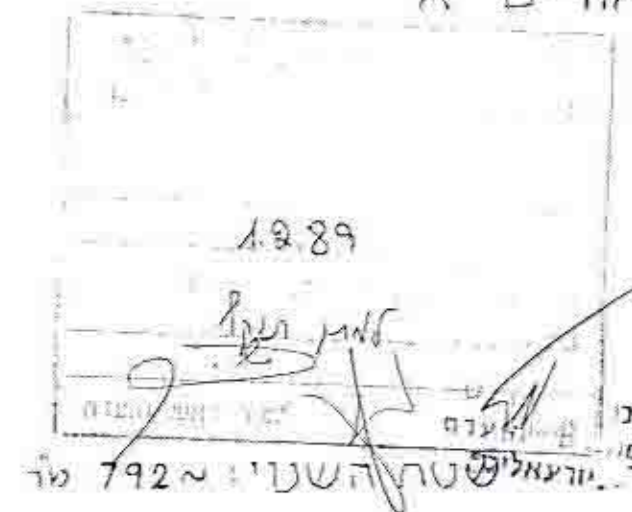

ק"מ : 1:1000

גוש : 6718

חלקה : 5

שטח החלקה : 8825 מ"ר. יועד שטח השנוי : 792 מ"ר

היוצם : מושב בלפוריה

בעל הקרקע : שמעון טאובה

עורך התכנית : משרד טכני "צרעאליים"

מקרא :


איזור בנייני צבור

איזור מגורים א'

איזור ספורט



דרכים מתוכננות

גבול התכנית

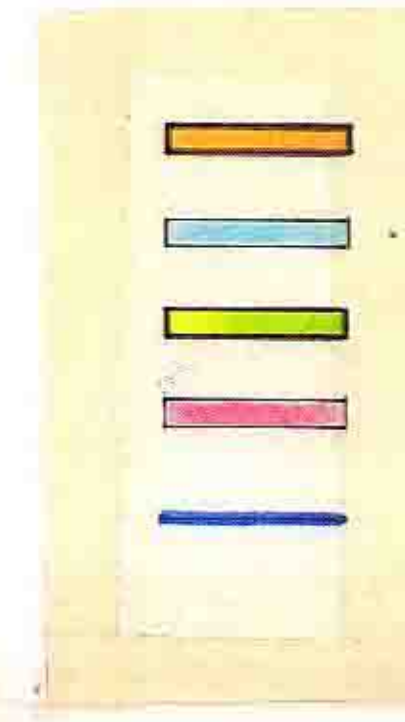


משרד הסגים נחזור הצפון
חוק התכנון והבניה תשס"ו-1965
אישור תכנית מס' 5622
הועדה המחוזית לתכנון ולבניה החליטה
ביום 12.89 לאשר את התכנית.
יו"ר מ"א כל המועצה

הודעה על אישור תכנית מס' 5622
פורסמה בלוחות פרסום מס' 3794
2/9/90

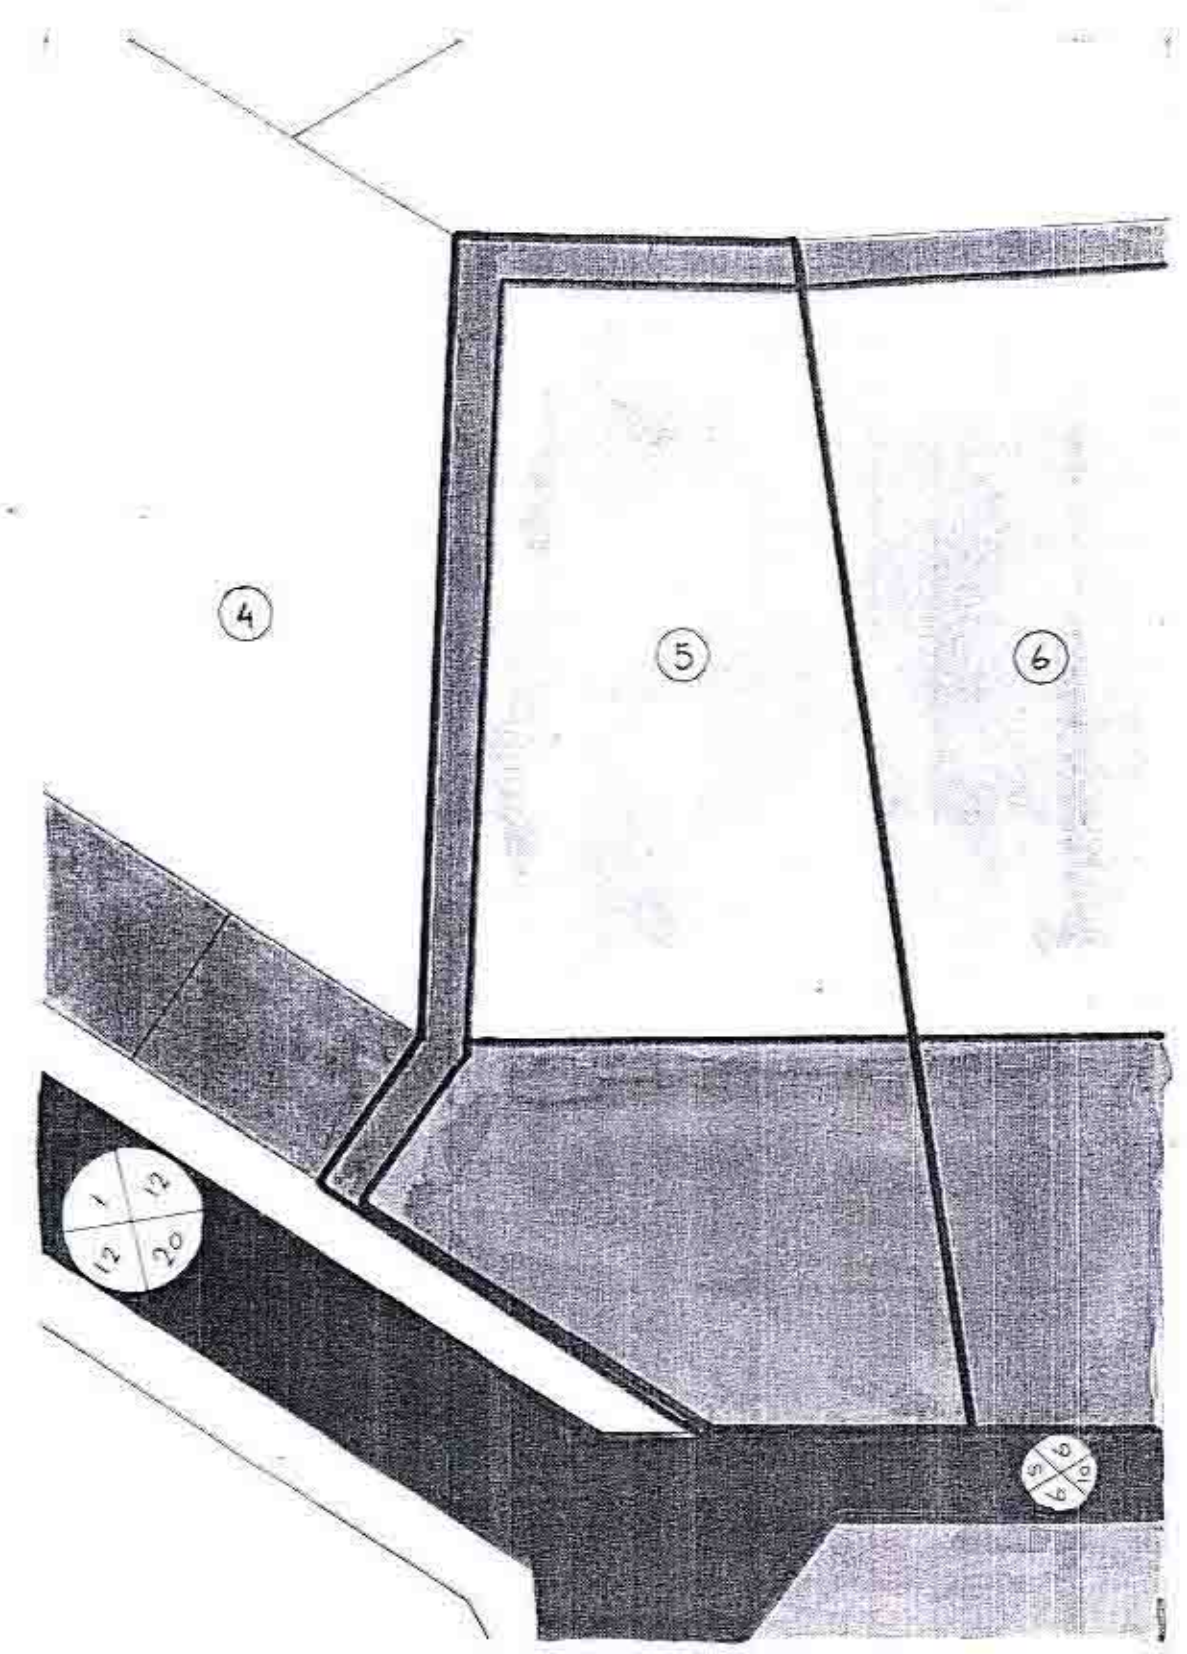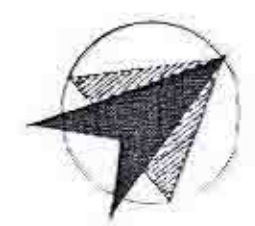

מצב קיים

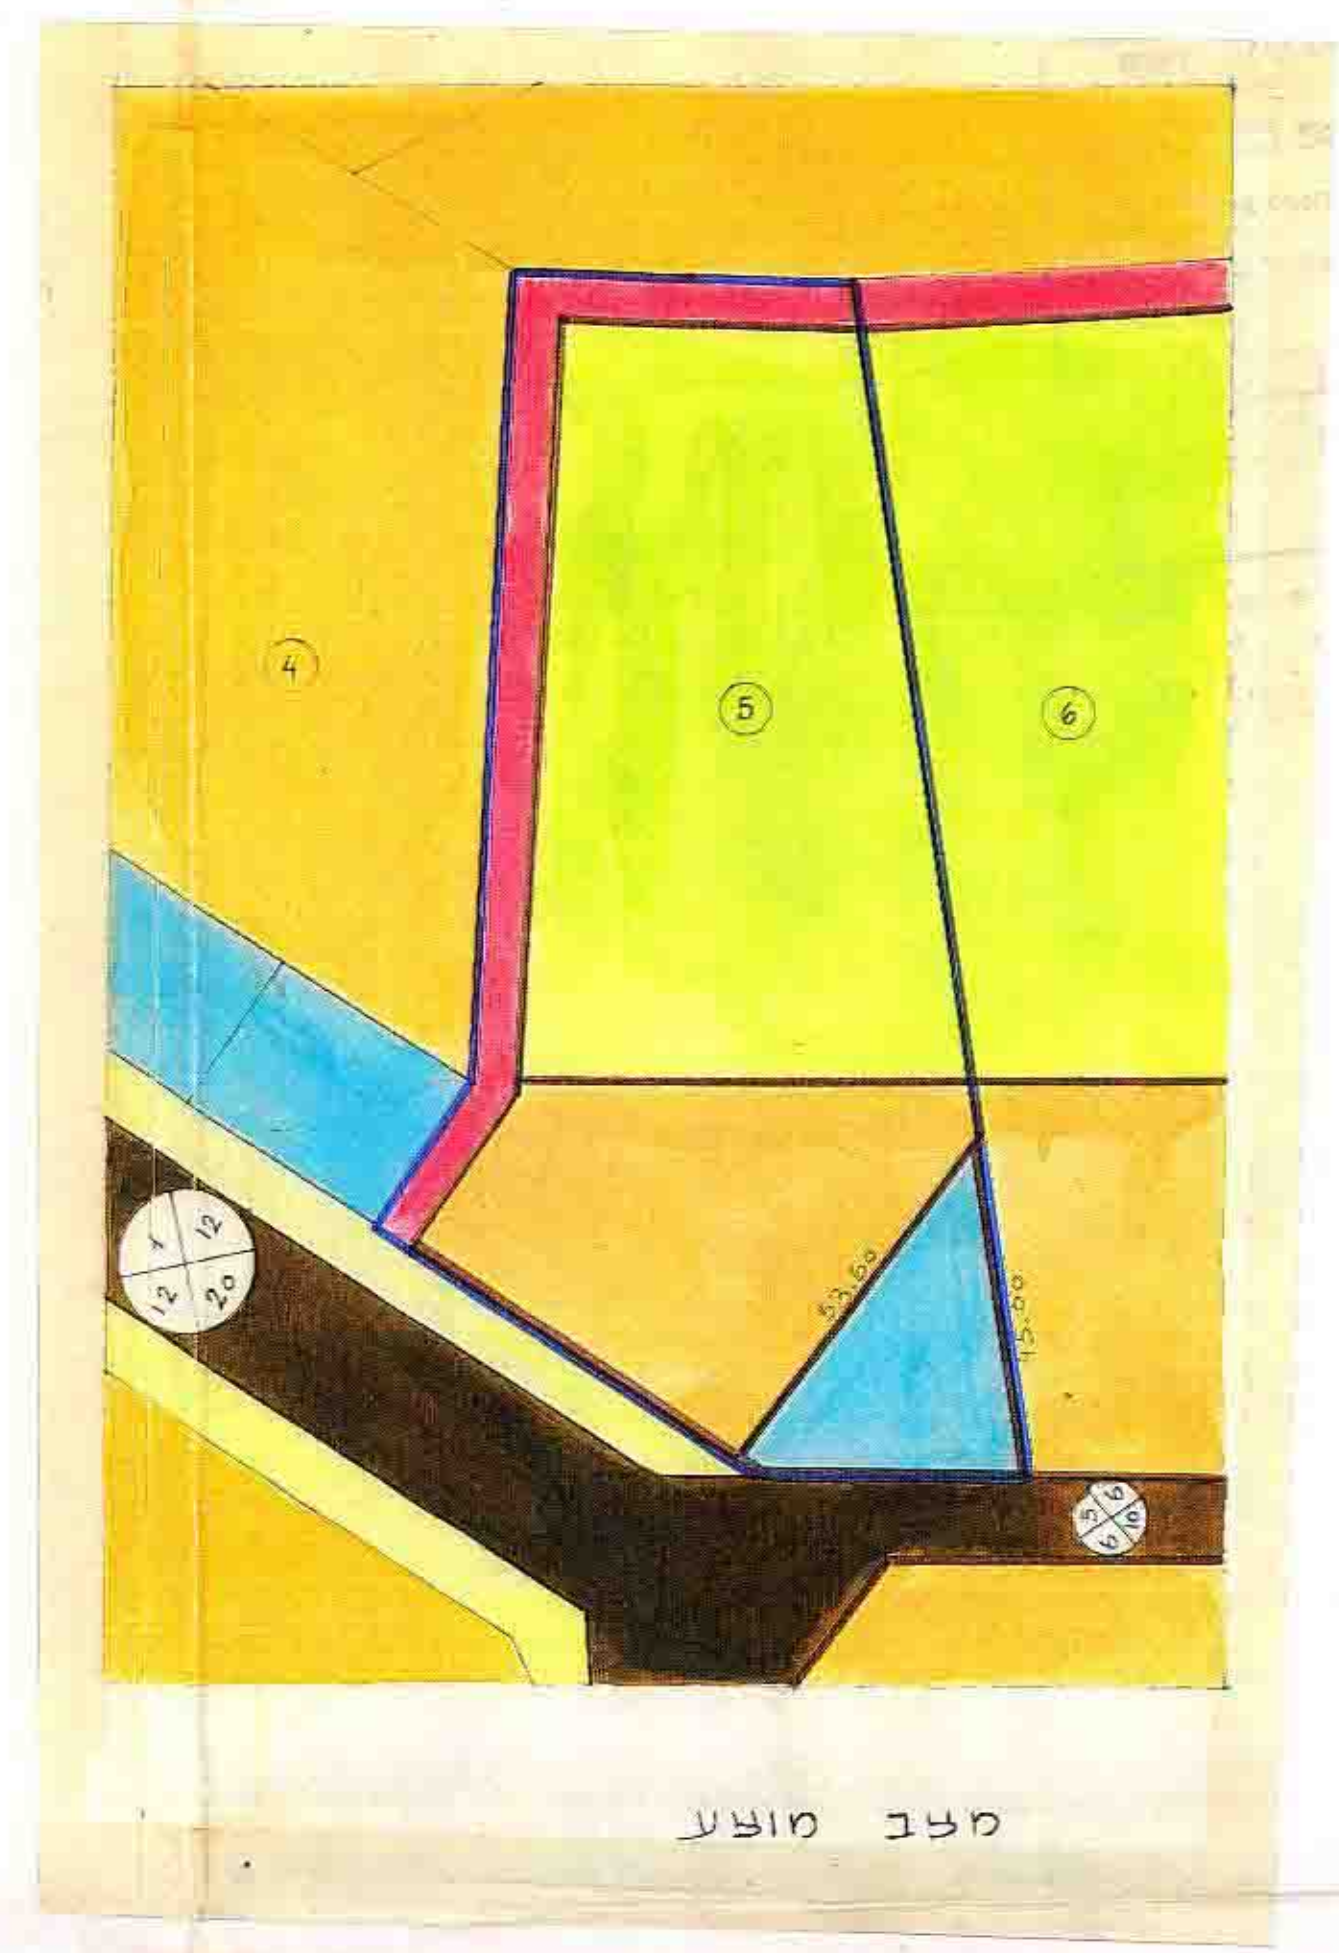

מצב מוצע